



Ditta OTTAVIO SUI-SURIGI S.p.A.  
 Comune di Collecorvino, Via  
 Casale Vitigno Fontanica, 163  
 04016 Collecorvino (VT) - Italia  
 email: [info@general-scavi.it](mailto:info@general-scavi.it)  
 48791 - ANTONELLA DEL TORO  
 email: [antdel@general-scavi.it](mailto:antdel@general-scavi.it)  
 tel: 399 5120172

**COMUNE DI COLLECORVINO**

DITTA: GENERAL SCAVI


OGGETTO: \_\_\_\_\_

TAV: \_\_\_\_\_

**2** PLANIMETRIA GENERALE (Scala 1:500)  
 PIANTE E PROSPETTI MACCHINARI

LA COMMITTEENZA: \_\_\_\_\_

IL TECNICO  
 Arch. ANTONELLA DEL TORO

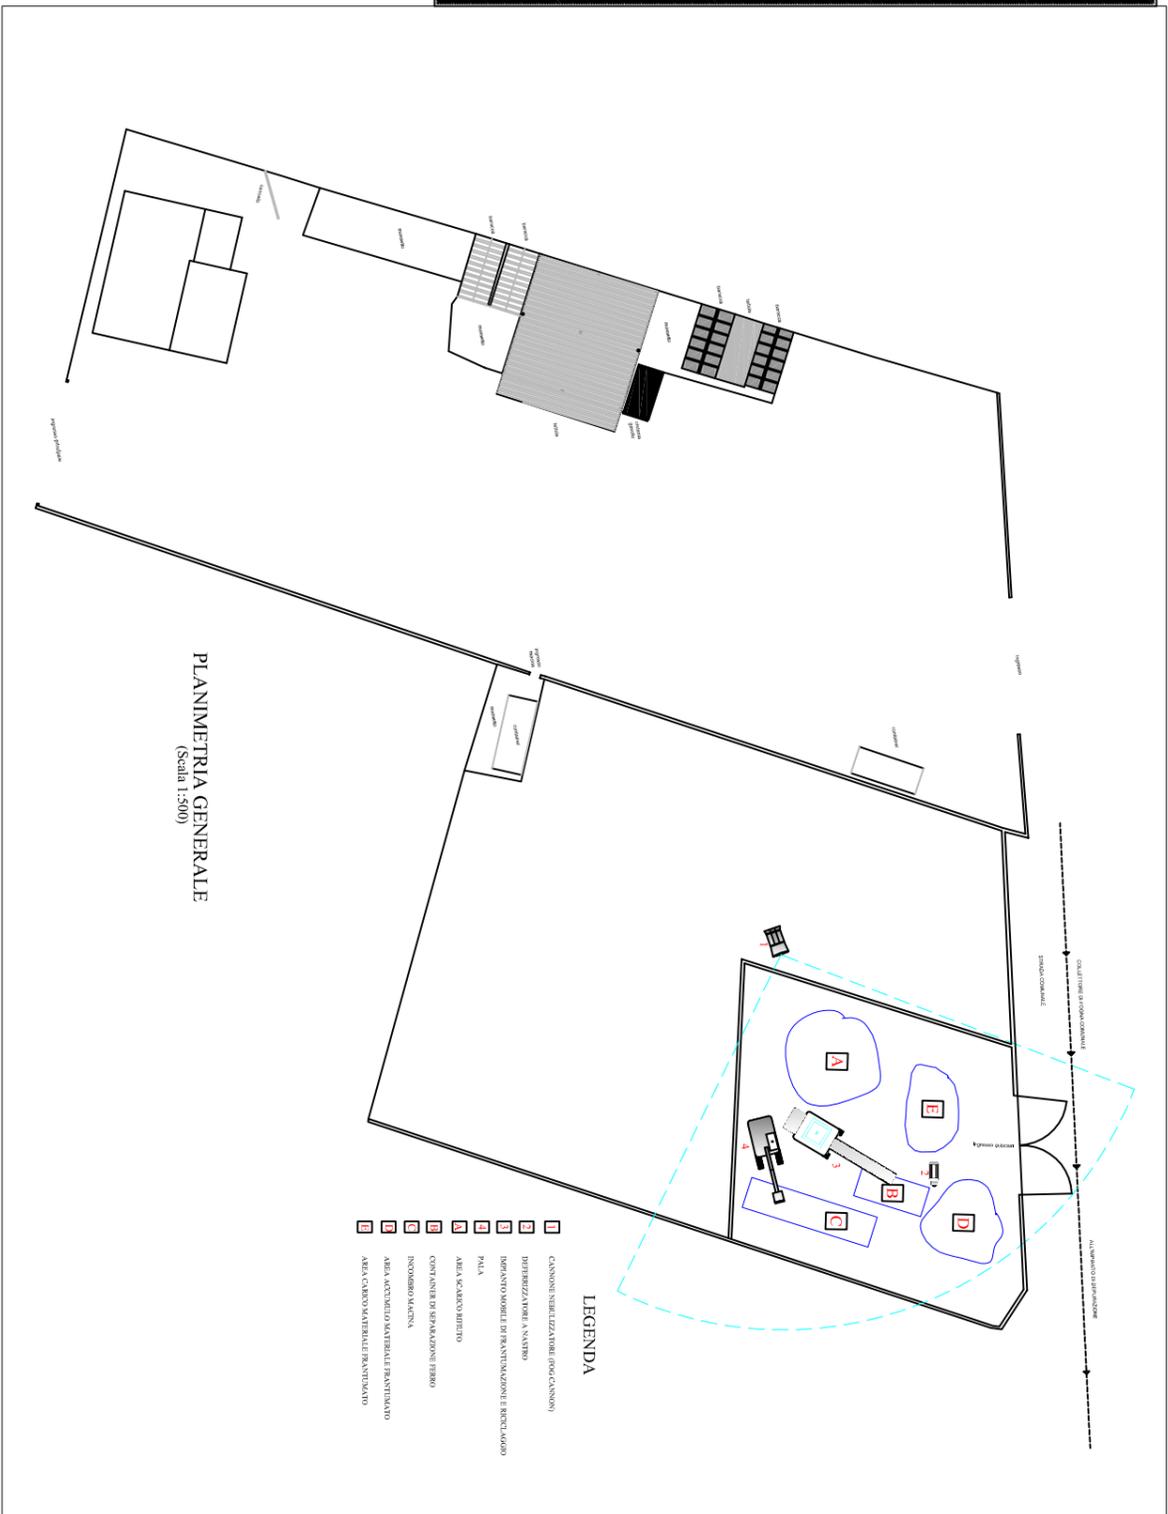

**ATTREZZATURE E MACCHINARI RELATIVI AGLI IMPIANTI**

