


LAY-OUT PRODUTTIVO

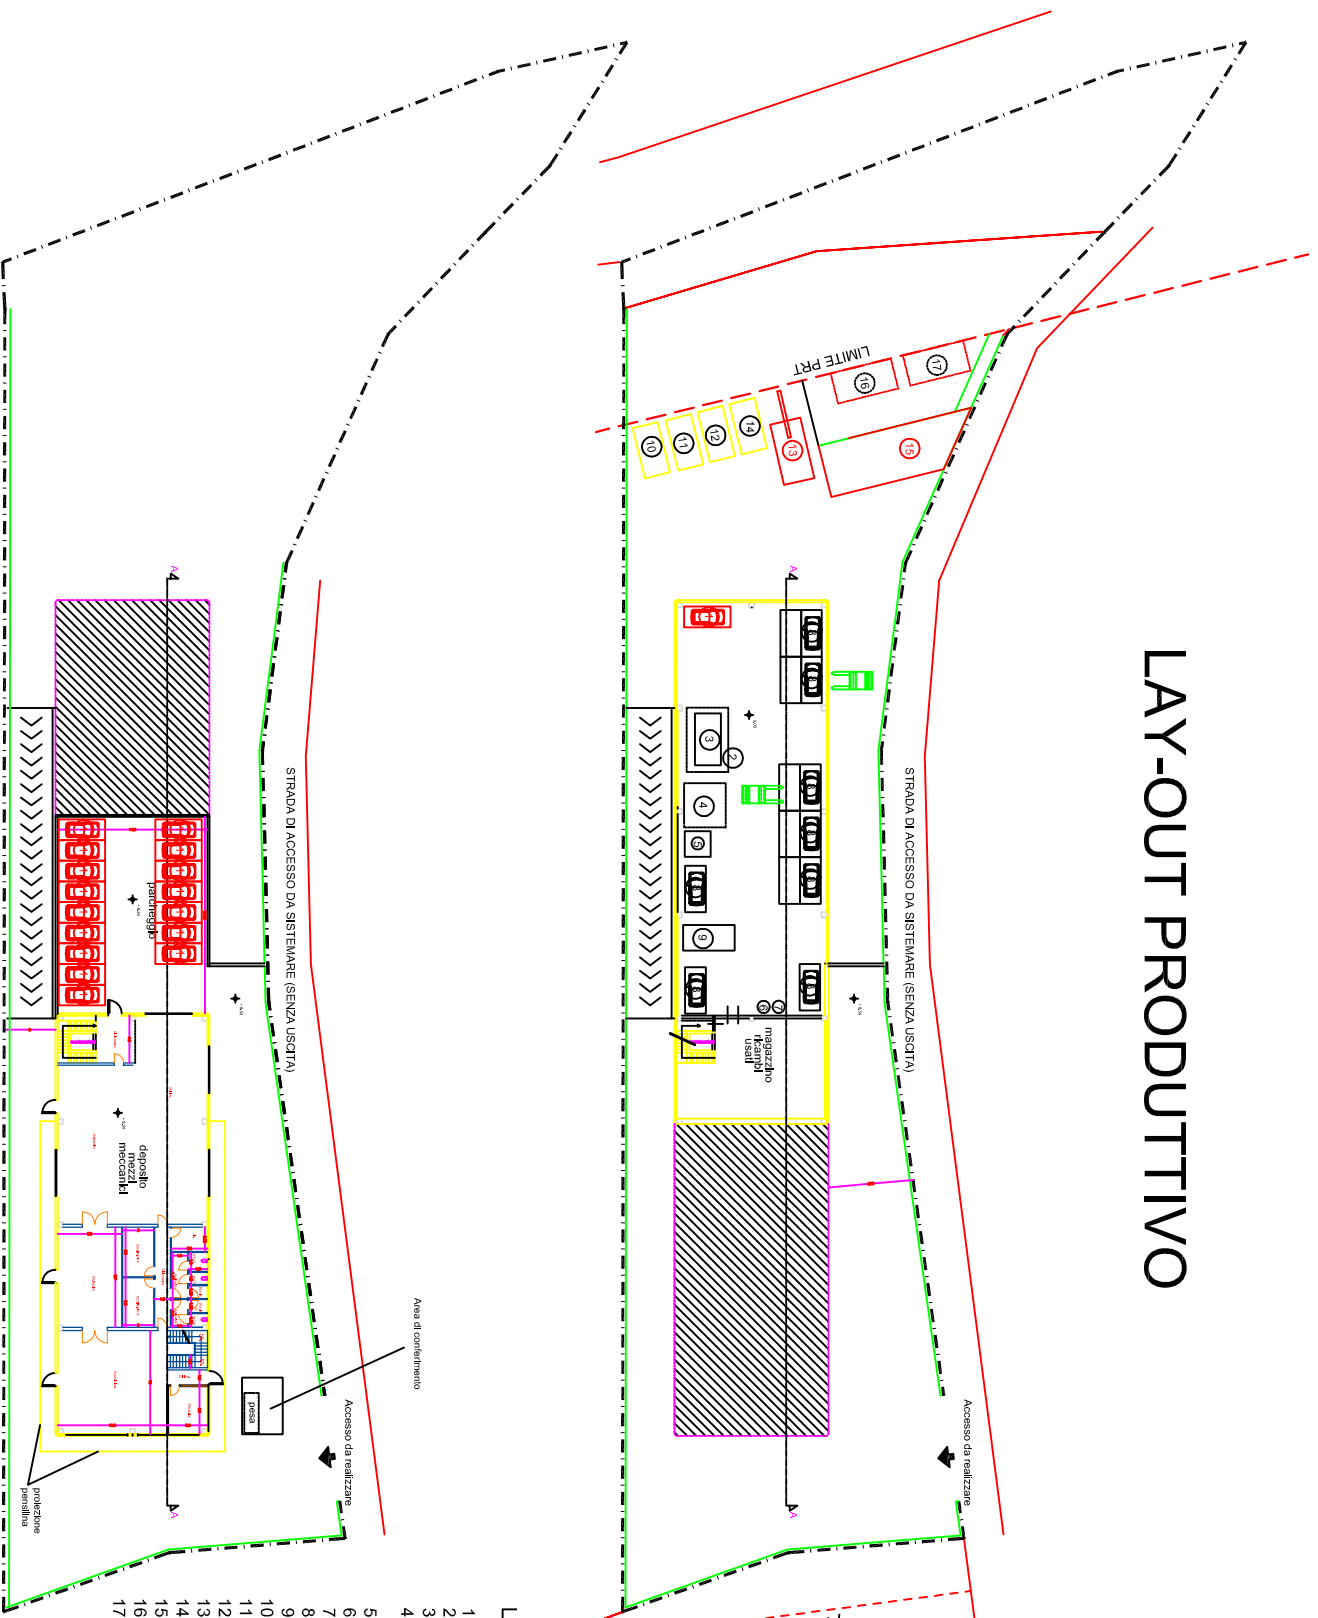

LEGENDA:

- 1) mezzi fuori uso da bonificare
- 2) area di raccolta oli vari a tenuta
- 3) pedana di bonifica con ponte sollevatore
- 4) vasca con raccolta oli di scarto dei motori (deposito provvisorio a tenuta)
- 5) cassone vetro
- 6) deposito oli motori e/o circuiti
- 7) depositi liquido fren-antigelo
- 8) mezzi bonificati
- 9) cassone materiali non ferrosi (alluminio)
- 10) cassone materiali ferrosi
- 11) cassone motori con chiusura
- 12) cassone plastica
- 13) pressa mezzi bonificati
- 14) cassone pneumatici
- 15) mezzi bonificati compatitati
- 16) vasca antiriscaldamento
- 17) vasca prima pioggia con disoleatore