

<p style="text-align: center;">COMUNE DI MORRO D'ORO (TE)</p>	
<p style="text-align: center;">PROGETTO DI APERTURA DI UNA CAVA DI GHIAIA A CIELO APERTO IN LOCALITA' PLANURA VOMANO</p>	

OGGETTO

Tecnico

Arch. Danilo Di Giuseppe
Via Santa Petronilla n.3, 64026
Rosario degli Abuzzi (TE)

(timbro e firma)

**Proprietà/
Richiedente**

Inerti Di Giuseppe Bruno Srl
Via Popolare n.3, 64026
Rosario degli Abuzzi (TE)
P.I.: 01811610674

(timbro e firma)

**UBICAZIONE
PROGETTO**

Comune di Morro D'Oro località Planura Vomano (Te)



SCALA GRAFICA: 1:2.000 **GIUGNO 2010**

CONTENUTO ELABORATO:

TAVOLA

PLANIMETRIE

2

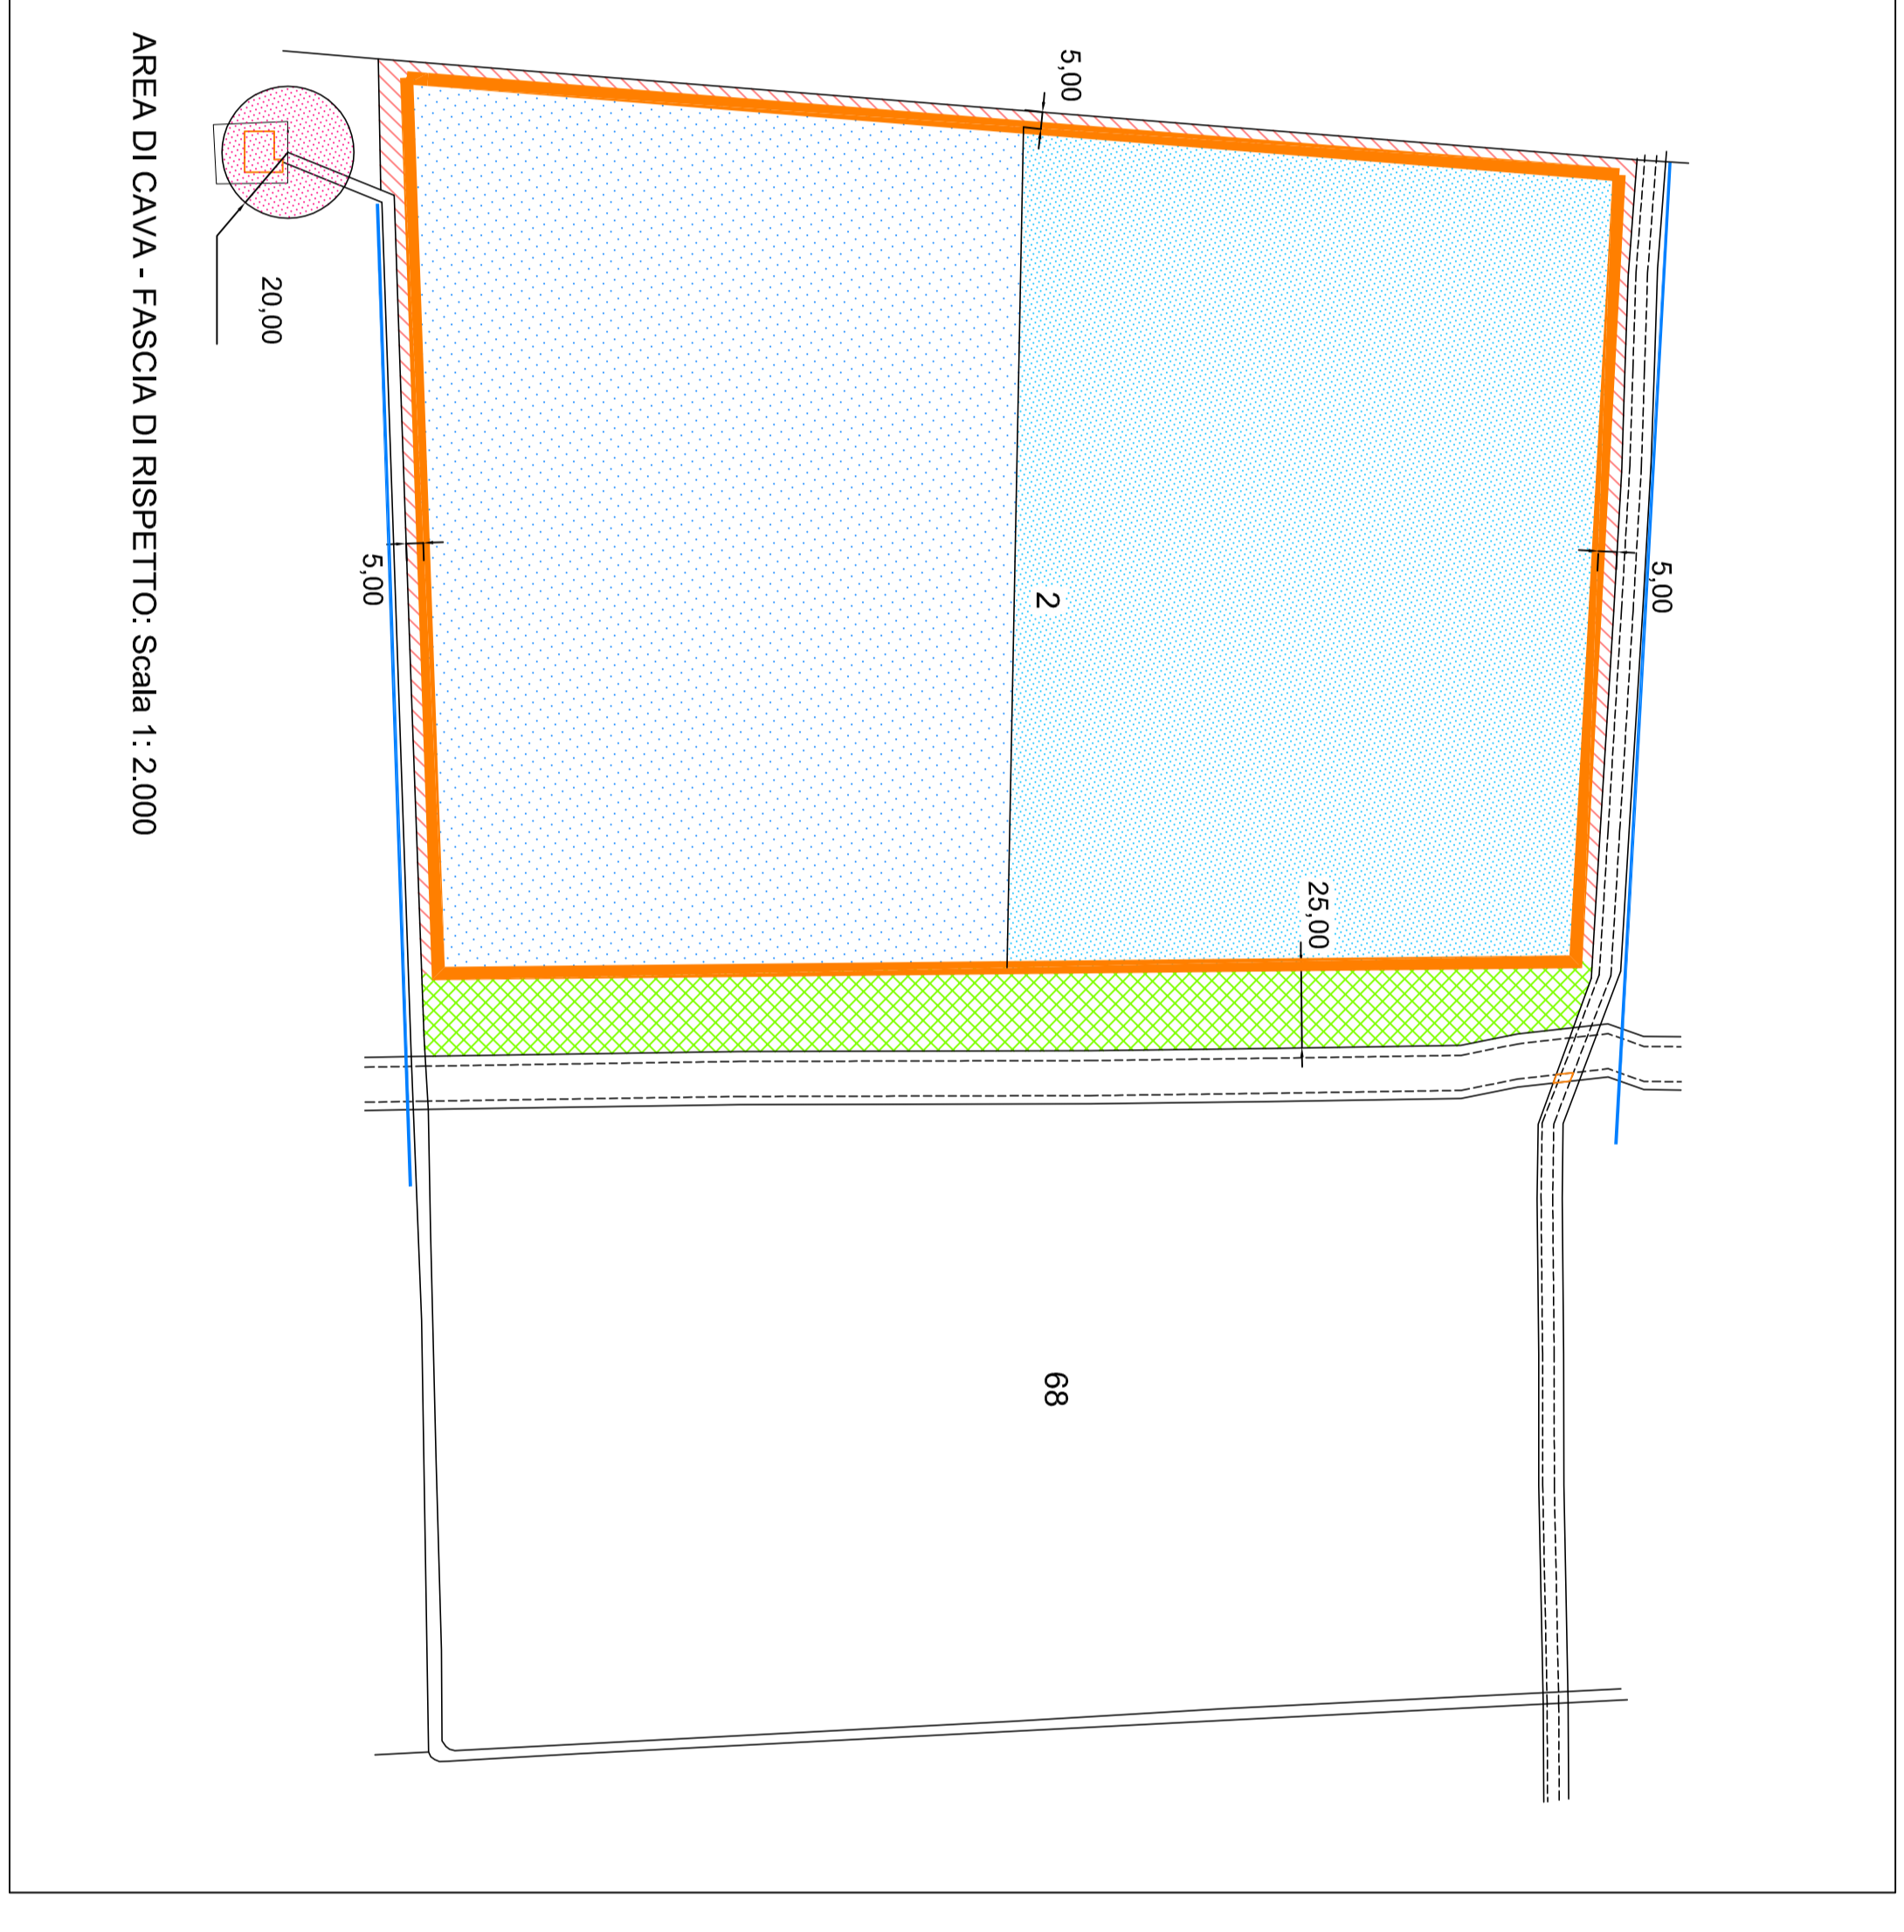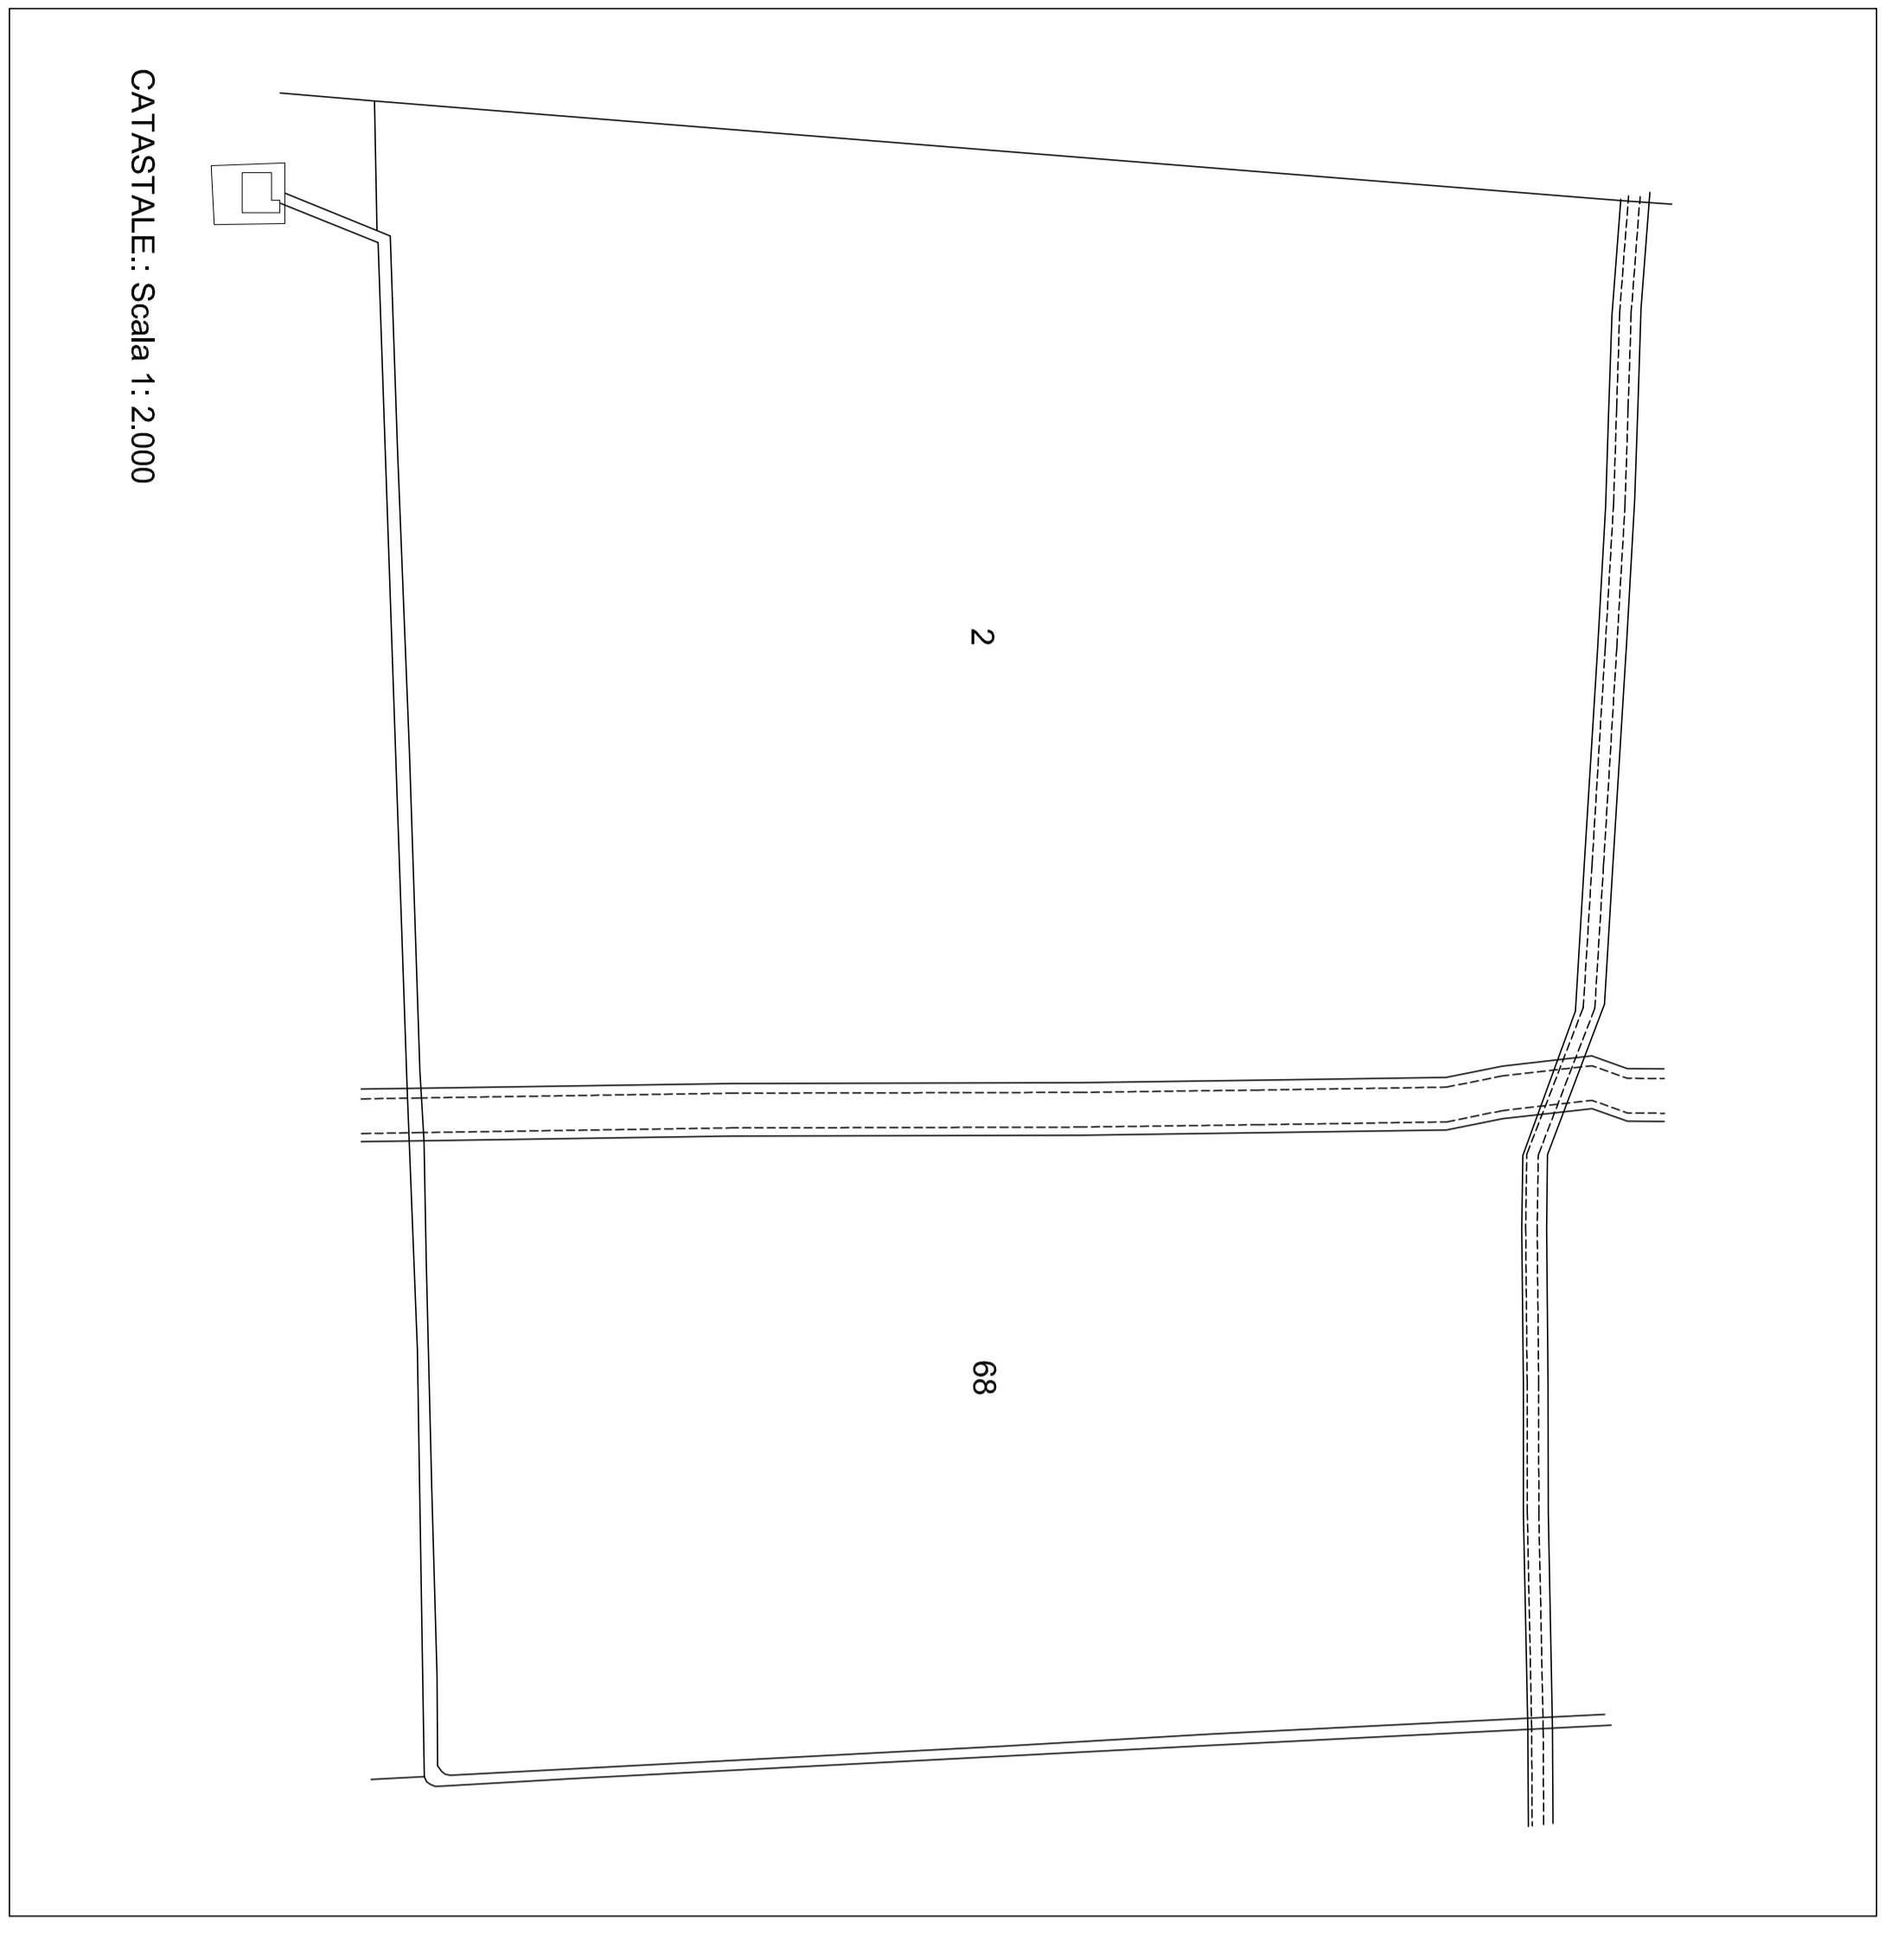

- Lotto 1
- Lotto 2
- Fascia di rispetto
confini e strada
- Fascia di rispetto
canale
- Fascia di rispetto
fabbricati
- Rete grassetto