


PLANIMETRIA CATASTALE




CONFINI DI ESCAVAZIONE



LIMITE AREA DI CAVA

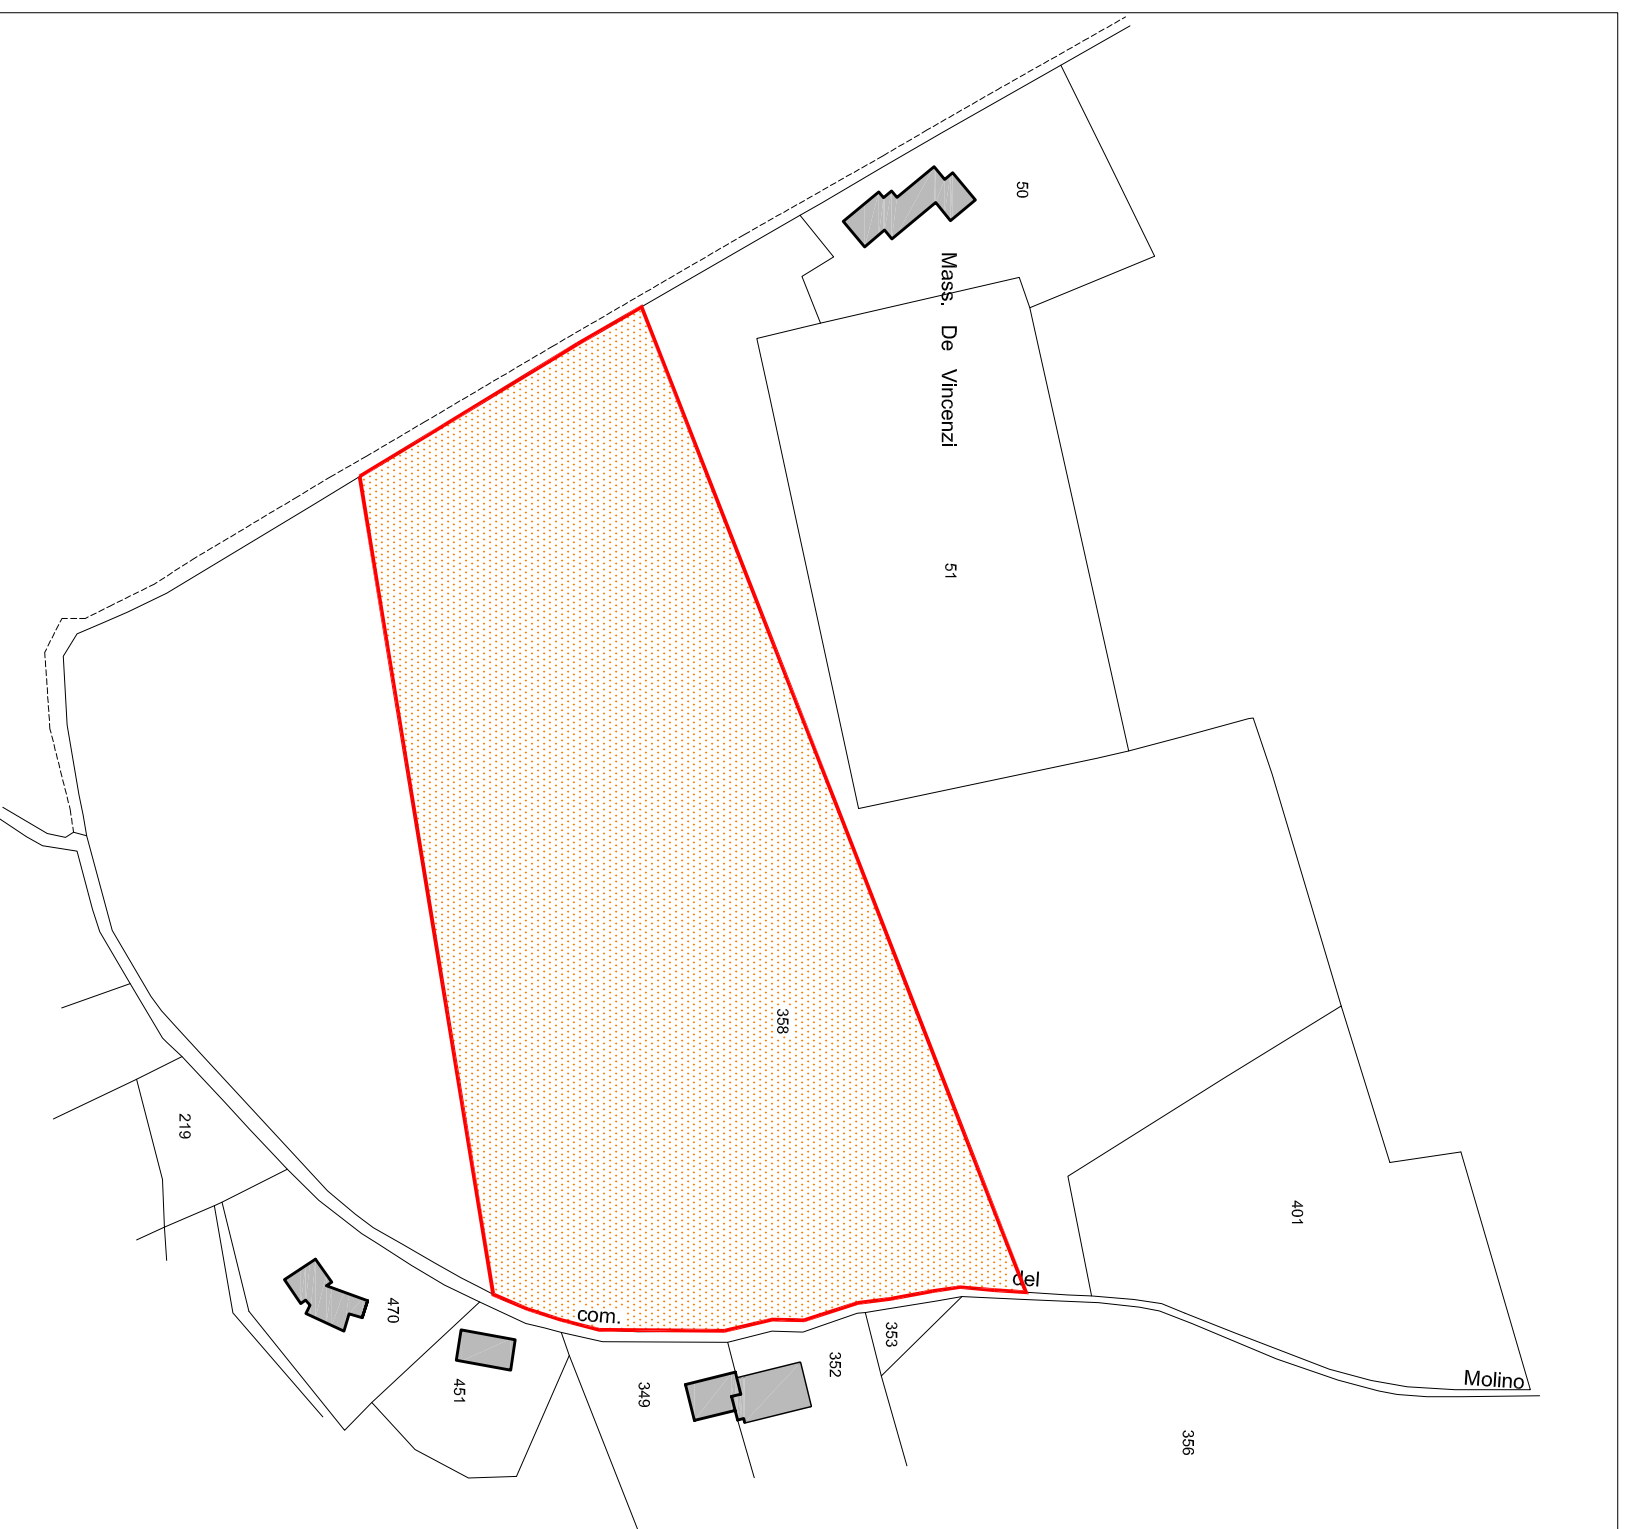

INDIVIDUAZIONE FASCE DI RISPETTO

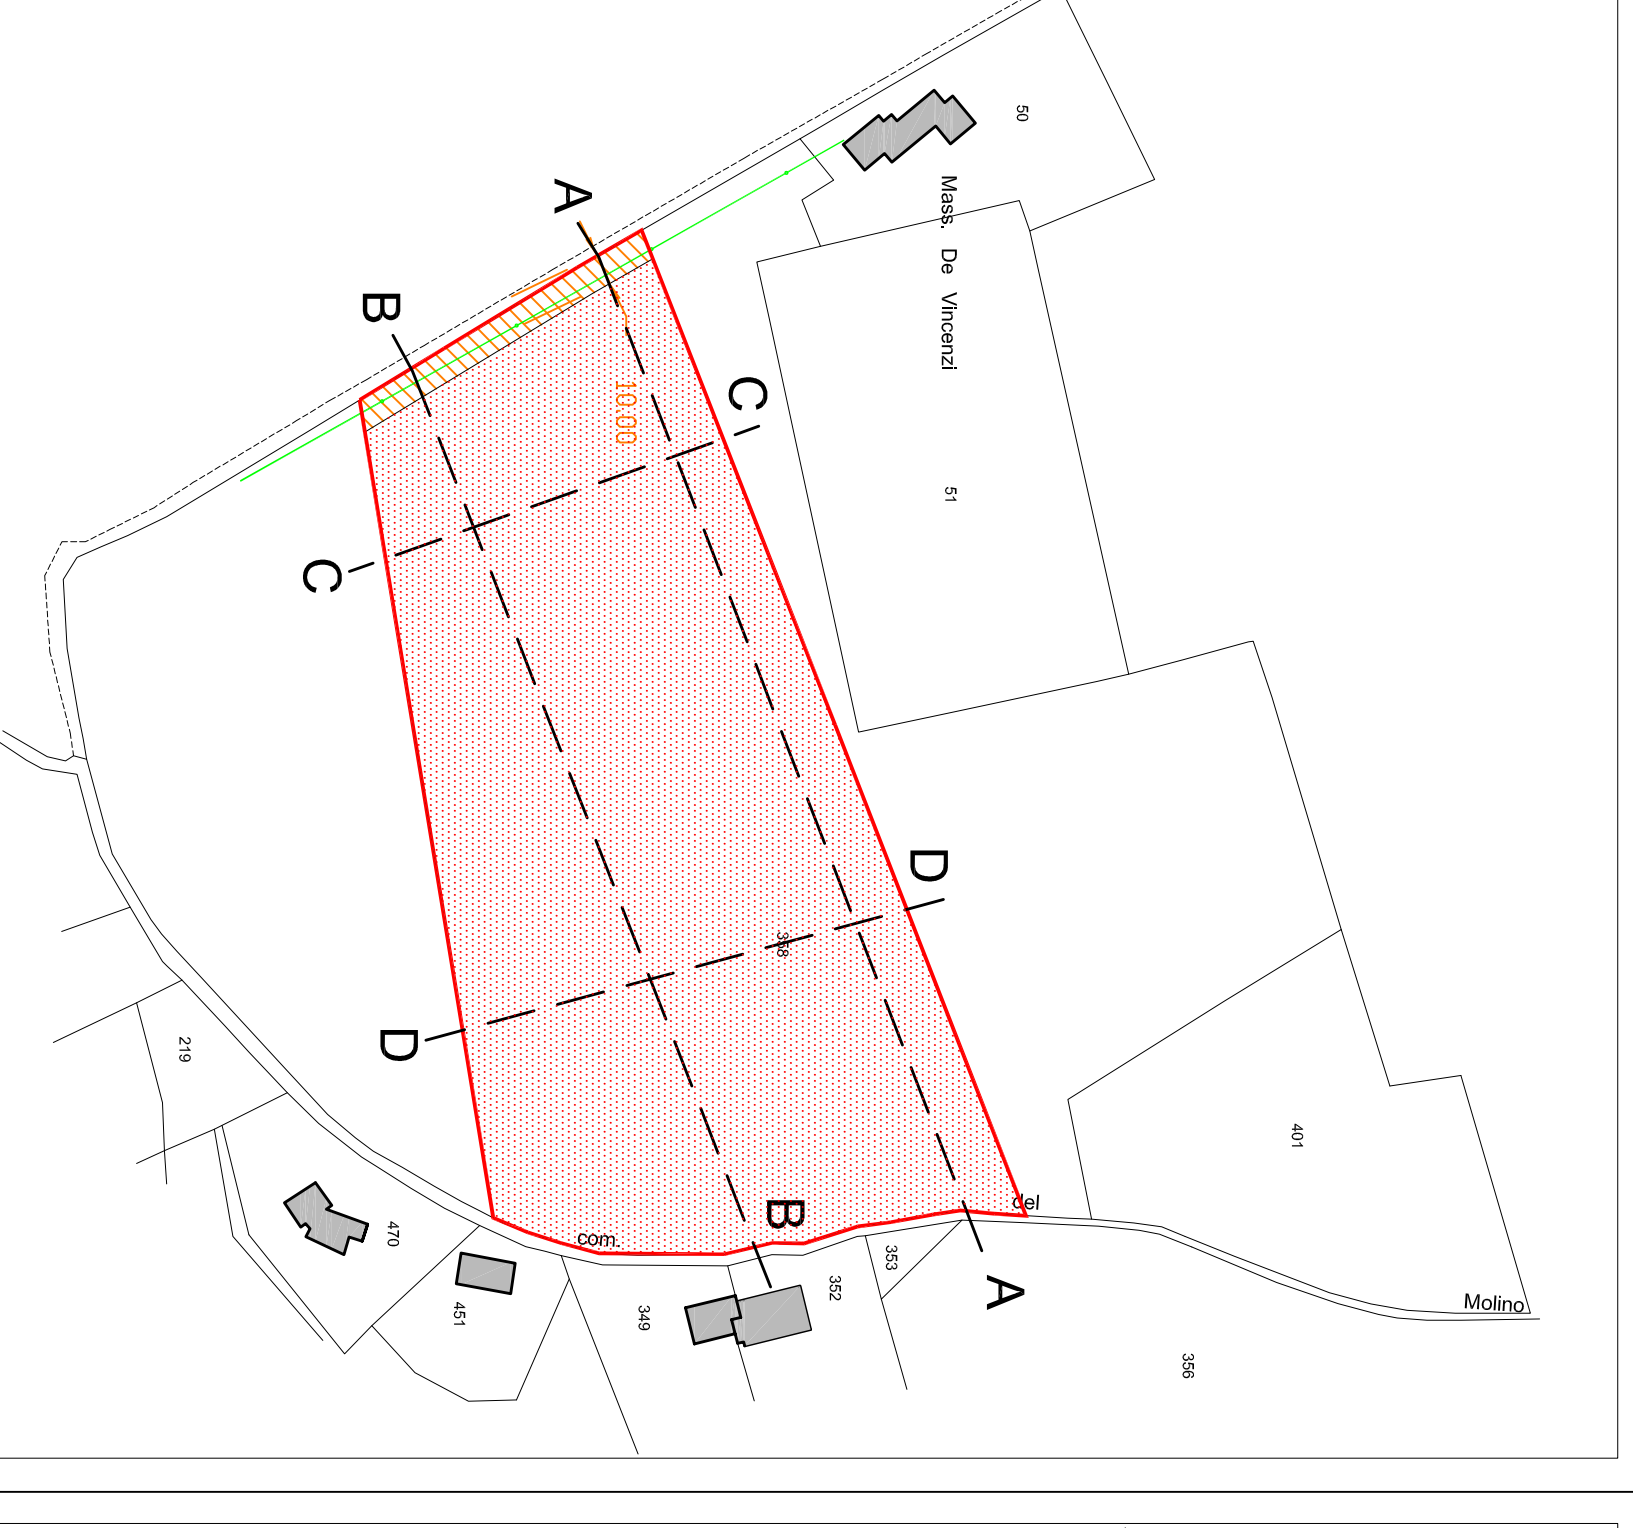

CURVE DI LIVELLO PRIMA DELL' INTERVENTO



CURVE DI LIVELLO DOPO L' INTERVENTO



COMUNE DI ROSETO DEGLI ABRUZZI (TE)

OGGETTO
**PROGETTO PER LA COLTIVAZIONE DI UNA
 CAVA DI TERRA IN LOCALITA' CASAL
 THAULERO**

Tecnico
Arch. Danilo Di Giuseppe
 Via Sana Perennia n.3 64026
 Roseto degli Abruzzi (TE)

Proprietà/
 Richiedente
Inerti Di Giuseppe Bruno Srl
 Via Puglia n. 43
 Roseto degli Abruzzi (Te)
 P.I. 00818180974

(timbro e firma)

UBICAZIONE
 PROGETTO
**Comune di Roseto degli Abruzzi in località
 Casal Thaulero (Te)**

SCALA GRAFICA:
 1:2.000

CONTENUTO ELABORATO:
TAVOLA

PLANIMETRIE GENERALI

2