COMUNE DI ROSETO DEGLI ABRUZZI (TE)	
OGGETTO	ESERCIZIO DELL'ATTIVITA' DI RECUPERO DI RIFIUTI NON PERICOLOSI "R13 - R5" D.LGS. 152/2006 ART. 214-216
Tecnico	SICUREZZA-QUALITA'-AMBIENTE ACUSTICA-PROGETTAZIONE Via 1° Maggio 151 - Spoltore(-)PE tel. e fax 0736.898184 e-mail: ecoed@libero.it ECO EDIL Consulenze - quality - ambiente - acustica - progettazione (timbro e firma)
Proprietà/ Richiedente	INERTI DI GIUSEPPE BRUNO SRL Piazza Puglie n° 43 Roseto degli Abruzzi (TE) (timbro e firma)

REV.	DATA	DESCRIZIONE
01	SET. 11	EMISSIONE

SCALA GRAFICA: VARIE

CONTENUTO ELABORATO:

PLANIMETRIA IMPIANTO
PARTICOLARI RECINZIONE

TAVOLA 2/2

LEGENDA

N°	DESCRIZIONE	ATTIVITA'	TONNELLATE ANNUE	SUP. MQ	CODICE CER
	Trasportatore a nastro – fresa trituratrice – separatore magnetico a nastro	——	——	165,00	——
	Area accettazione e preselezione	——	——	50,00	——
	Pf; Cassone scarrabile rifiuti trattati "Prodotto finito"				
	Settore destinato al deposito temporaneo dei rifiuti e dei materiali destinati alla lavorazione (7.1 da recuperare)	——	——	——	——
	Settore destinato al deposito temporaneo dei rifiuti e dei materiali lavorati (7.1 recuperati)	——	——	——	——
	Viabilita' interna	——	——	——	——
2.1	Imballaggi, vetro di scarto ed altri rifiuti e frammenti di vetro; rottami di vetro.	R 13 R 5	500	25,00	17 02 02
3.1	Rifiuti di ferro, acciaio e ghisa e cascami di lavorazione	R 13	500	25,00	17 04 05 19 12 02
3.2	Rifiuti di metallo non ferrosi o loro leghe e cascami di lavorazione	R 13	500	25,00	17 04 01 17 04 02 17 04 03 17 04 04 17 04 06 17 04 07 19 10 02
5.7	Spezzoni di cavo con il conduttore di alluminio ricoperto	R 13	500	25,00	17 04 02 17 04 11
5.8	Spezzoni di cavo di rame ricoperto	R 13	500	25,00	17 04 01 17 04 11
5.9	Spezzoni di cavo in fibra ottica ricoperta di tipo dielettrico (a), semidielettrico (b), e metallico (c)	R 13	500	25,00	16 02 16 17 04 11
7.1	Rifiuti costituiti da laterizi, intonaci e conglomerati di cemento armato e non, ecc.	R 5	25.000	3.625,00	10 13 11 17 01 01 17 01 02 17 01 03 17 01 07 17 08 02 17 09 04 20 03 01
7.6	Conglomerato bituminoso, frammenti di piattelli per il tiro a volo	R 5	500	25,00	17 03 02
7.2	Rifiuti di rocce da cava autorizzate	R 5	1.000	50,00	01 03 99 01 04 08 01 04 10 01 04 13
9.1	Scarti di legno e sughero, imballaggi di legno	R 13	500	25,00	17 02 01 19 12 07

PATICOLARE RECINZIONE: Scala 1:50

Particolare A:

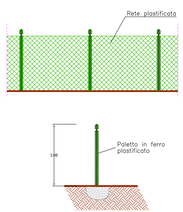

Particolare B:

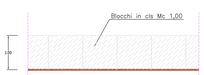

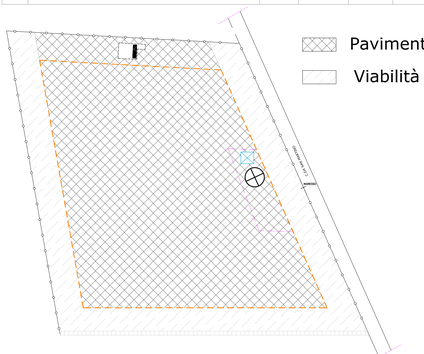

Pavimentazione in cls

Viabilità

SUPERFICI PAVIMENTATE

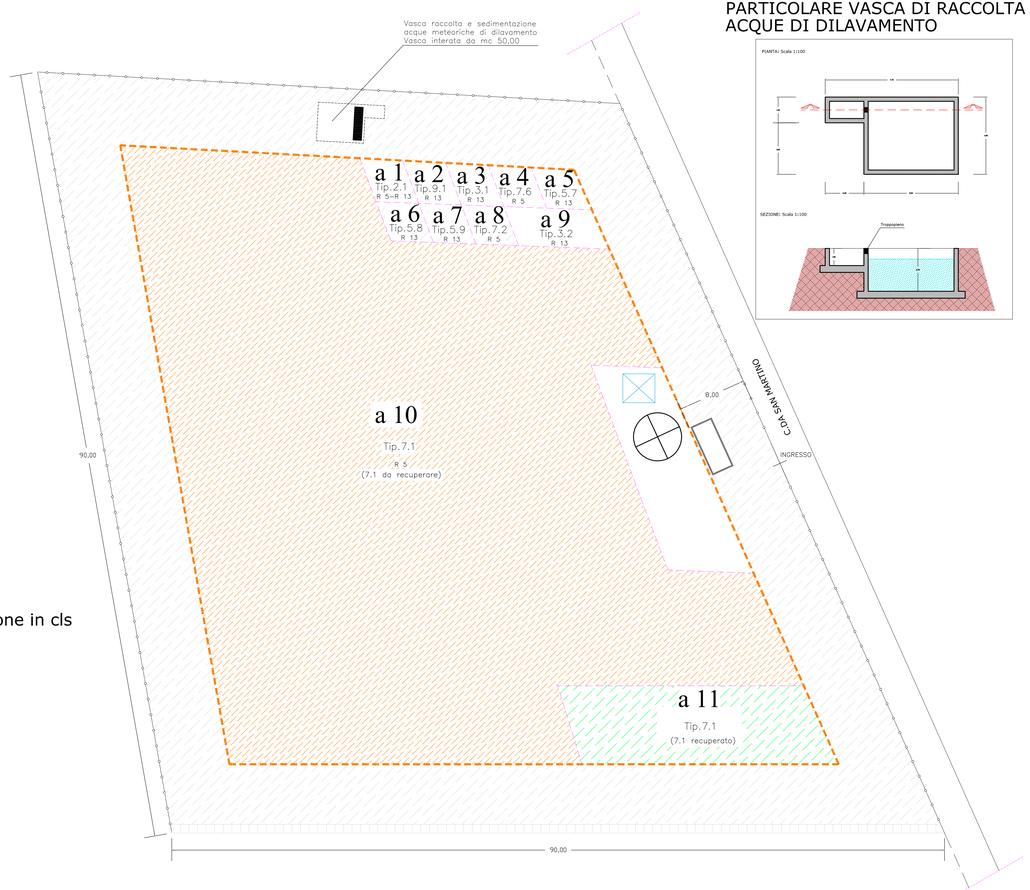

PLANIMETRIA LOTTO: Scala 1:200

PARTICOLARE VASCA DI RACCOLTA ACQUE DI DILAVAMENTO