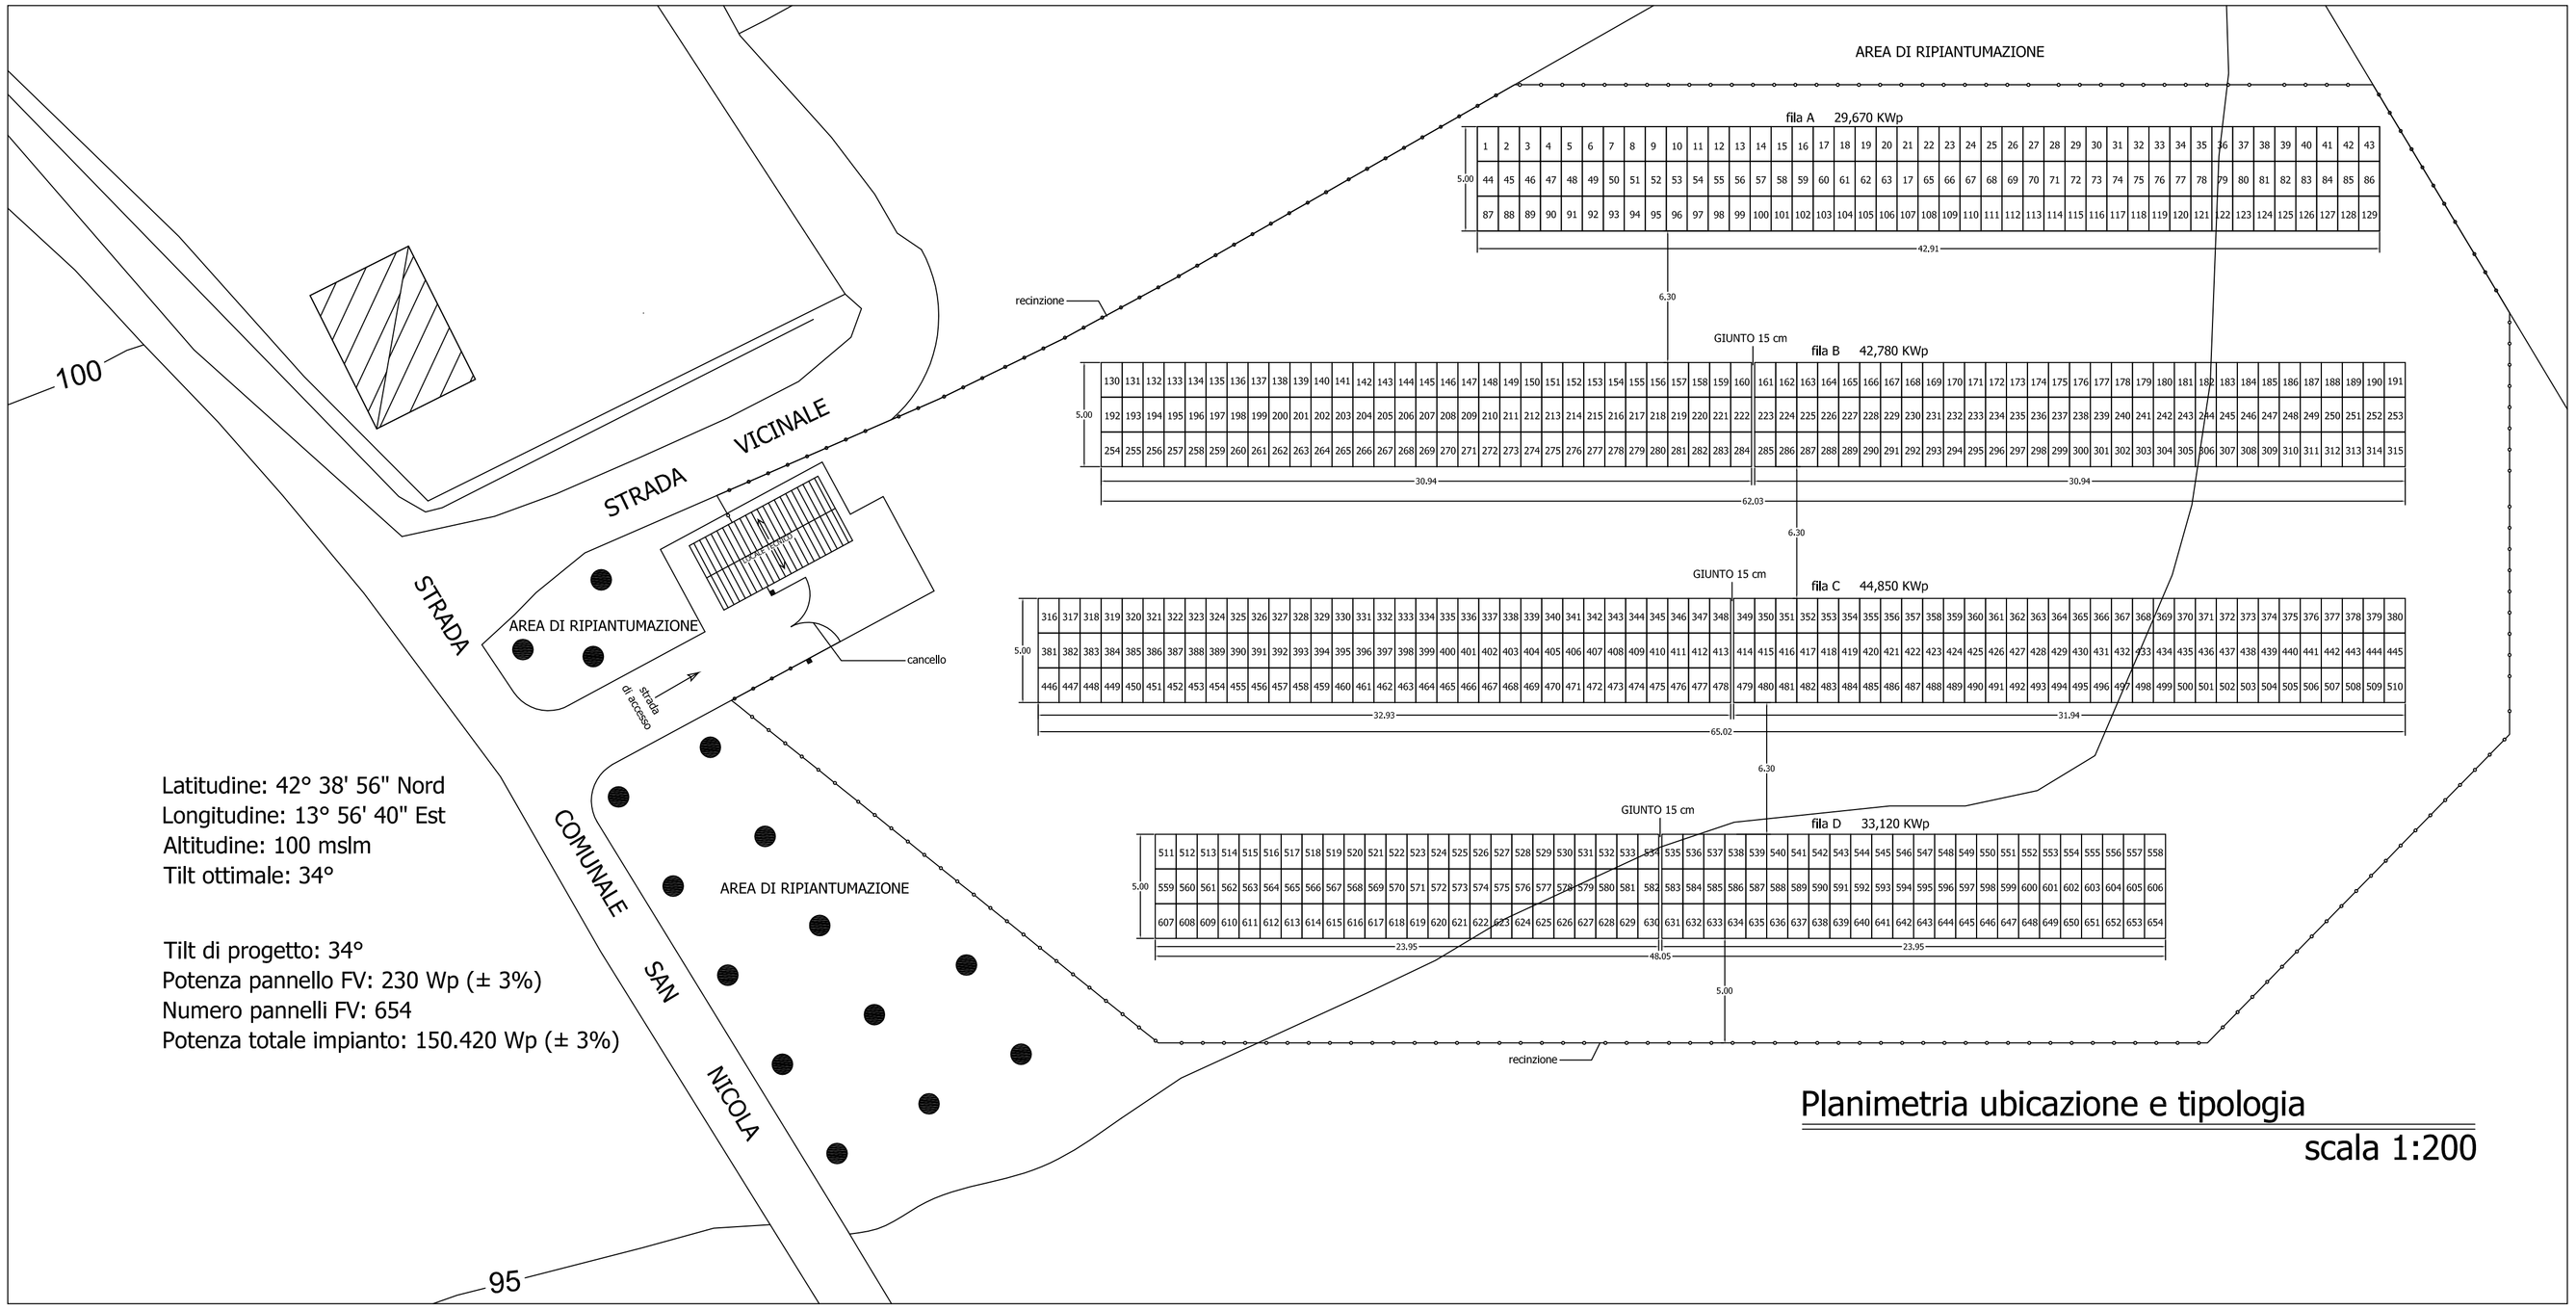

Planimetria ubicazione e tipologia

scala 1:200