REGIONE ABRUZZO
Provincia di Teramo
Comune di Controguerra

Procedura di Verifica Assoggettabilità a V.I.A.

Progetto per l'installazione di un impianto di generazione di energia elettrica a pannelli fotovoltaici di Potenza nominale 2154,6 kWp, da realizzare in contrada Cappelli snc nel Comune di Controguerra (TE).

Proponente: ESE S.r.l.

Studio di Consulenza: Ecologia Ambiente s.r.l.

PROGETTO DEFINITIVO — E1

- Stato attuale: rilievo plani-altimetrico e Planta e Sezioni
- Stato di Progetto: Layout generale impianto FV - Planta, Sezioni, Particolari

STATO ATTUALE
rilievo plani-altimetrico
Planta
scala 1:1000

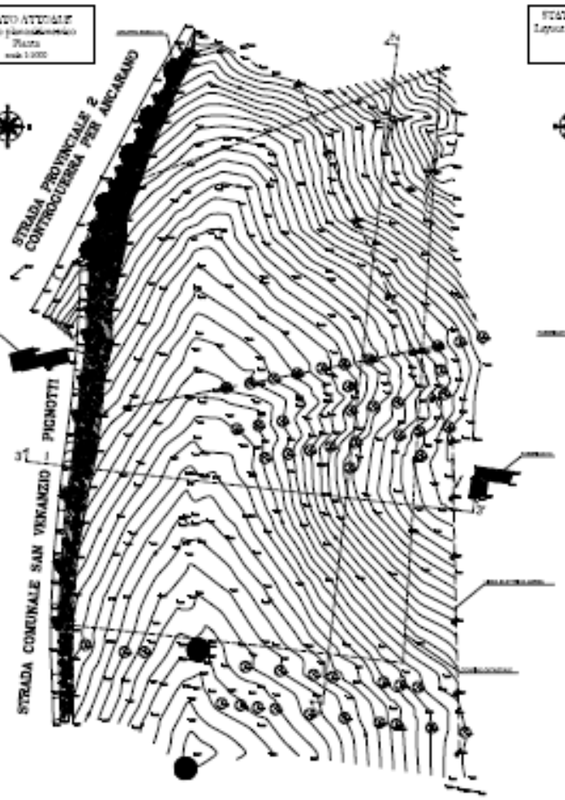

STATO MODIFICATO
Layout generale impianto FV
Planta
scala 1:1000

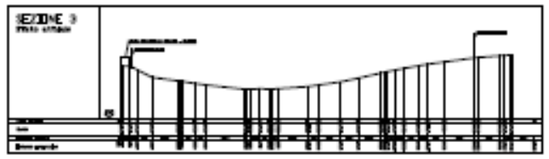

CAVIDOTTO INTERRATO
SCALA: 1:100

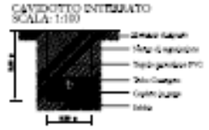

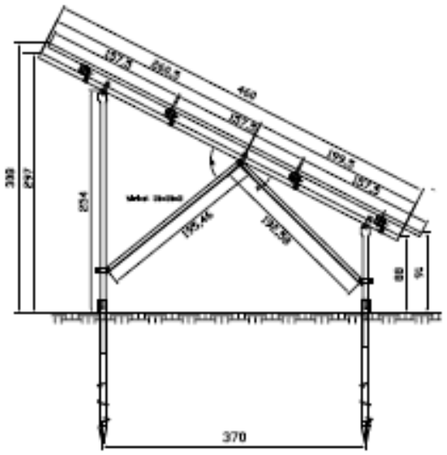

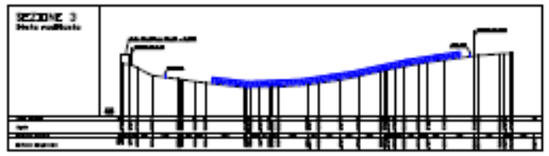

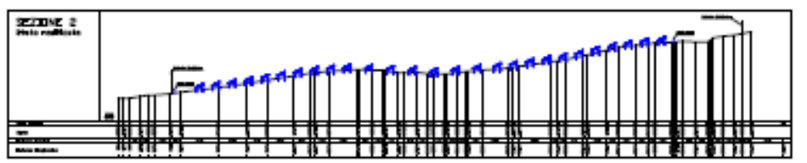

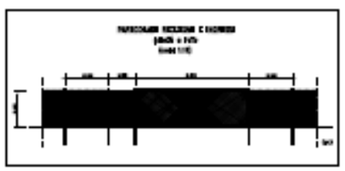
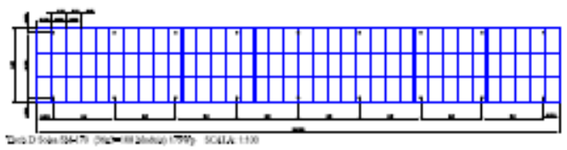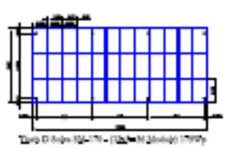
Dati Tecnici Impianto Fotovoltaico