



ELABORATO






DATA	OPERAZIONE	PROF.	SCALE
10/01/2018	PROGETTO		1:500
15/02/2018	PROGETTO		1:500
15/03/2018	PROGETTO		1:500
15/01/2019	PROGETTO		1:500
15/02/2019	PROGETTO		1:500
15/01/2020	PROGETTO		1:500
15/02/2020	PROGETTO		1:500
15/01/2030	PROGETTO		1:500





Stralcio catastale: Foglio 3




PLANIMETRIA CON INDICAZIONE DEI PUNTI DI VISUALE DEI FOTO-INSERTIMENTI

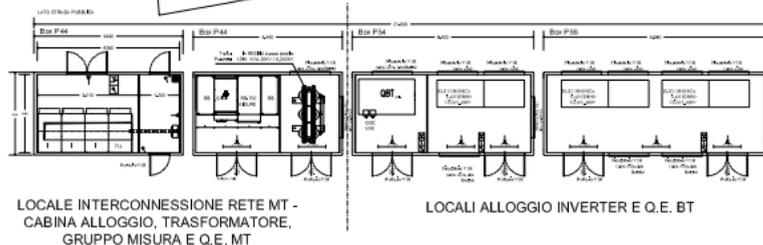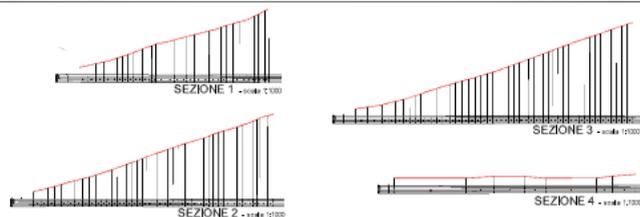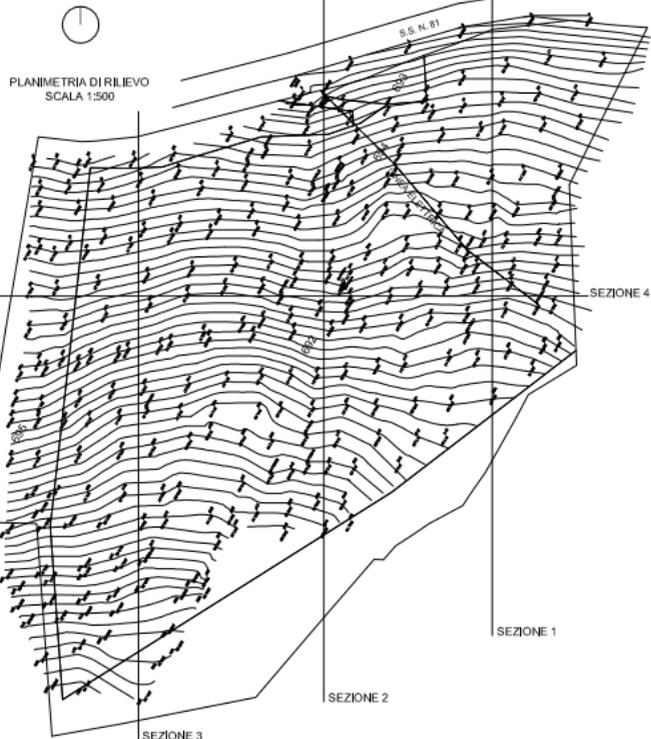

STRUTTURA CAVALLETTO FOTOVOLTAICO  
SCALA 1:50

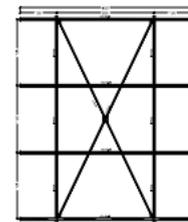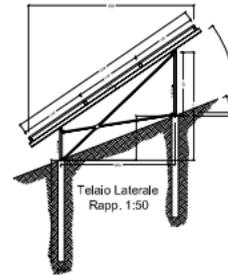

Telaio Anteriore  
Rapp. 1:50

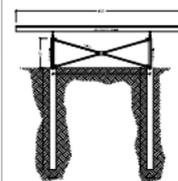

Telaio Posteriore  
Rapp. 1:50

