

COMUNE DI SAN BENEDETTO
(Provincia di L'Aquila)

Procedura di VERIFICA DI ASSOGGETTABILITA' per:

IMPIANTO DI MESSA IN RISERVA (R13) E RICICLO/RECUPERO (R9)
DI RIFIUTI CERAMICI E INERTI
Prosecuzione dell' attività


COMITENTE:
SANTILLI CARLO FERRO

Ing. Architetto M. Di Iorio


STUDIO DI PROGETTAZIONE: PROTEO ASSOCIATI, ML. 0882401965; fax. 08621960472; p.n.a. 0186552086
MALE ALDO MORO, 7, 67100 L'AQUILA

OGGETTO:
**PLANIMETRIA GENERALE E IMPIANTO CON
INDIVIDUAZIONE PUNTI DI IRRIGAZIONE ED
UTILIZZO DELLE ACQUE**
Scala 1:1.000

ELABORATO:
A03

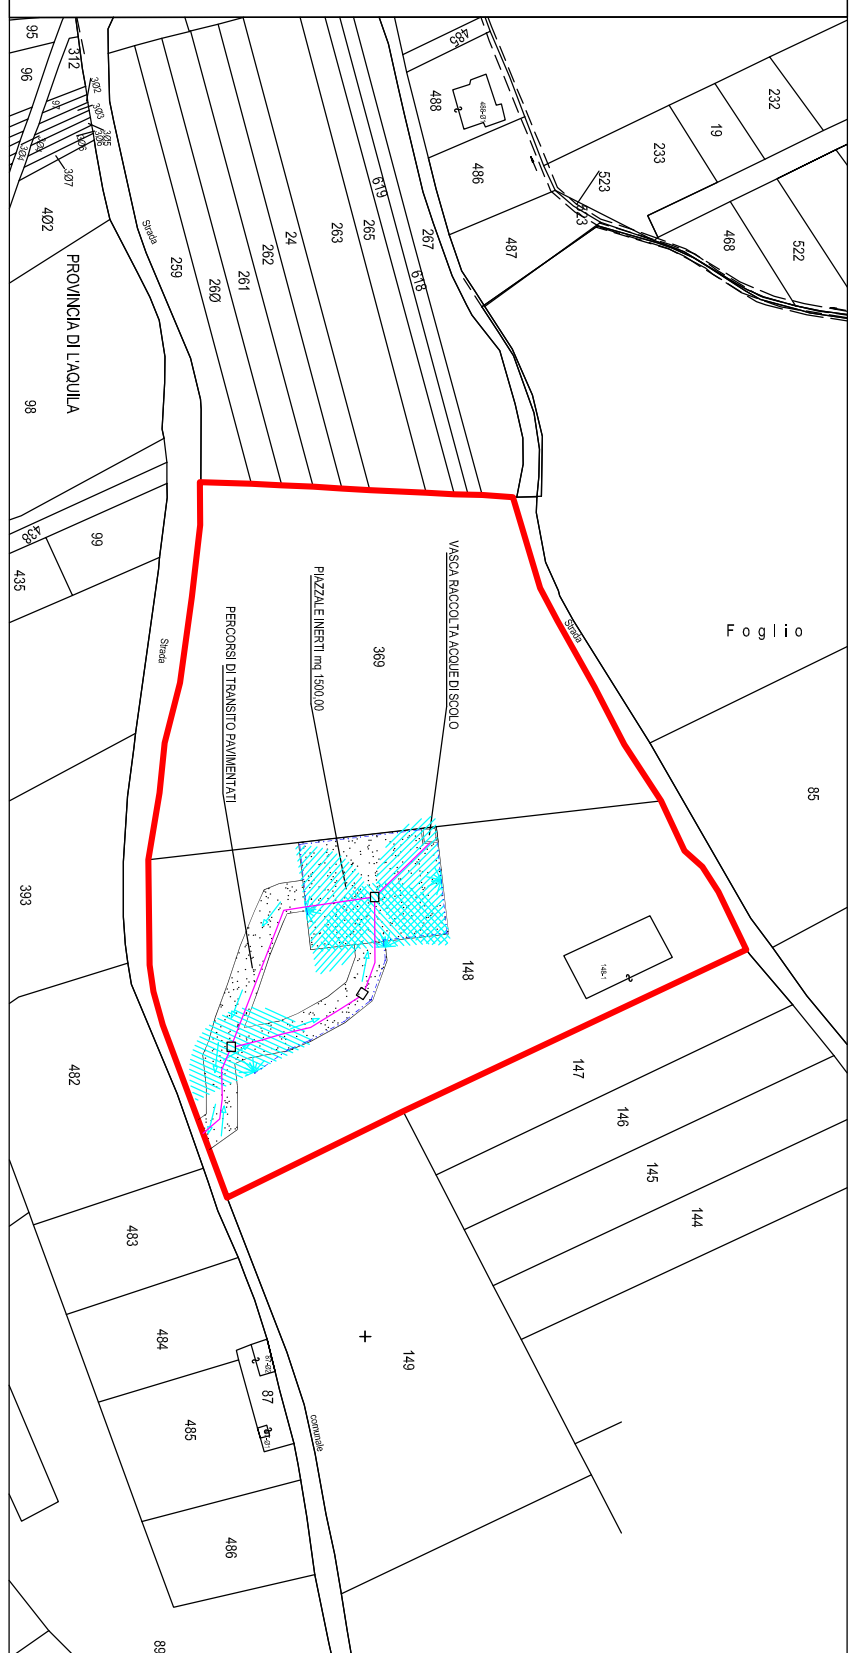

SCHEMA DI MASSIMA
DEL TRITURATORE

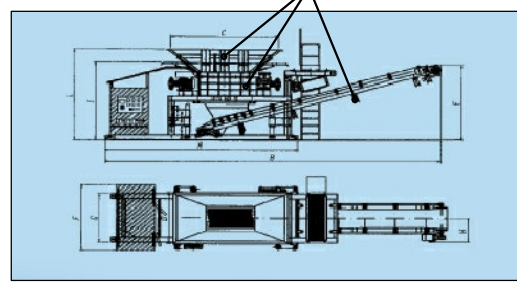

PUNTI DI NEBULIZZAZIONE

LEGENDA

	Punti di irrigazione
	Percorsi dei mezzi di servizio
	Linea di distribuzione acque di riutilizzo
	Rete di raccolta acque piovane e di irrigazione
	Pozzetto di raccolta acque
	Pavimentazione in asfalto
	Confini catastali dell' impianto