



Dipartimento Governo del Territorio e Politiche Ambientali  
Servizio Pianificazione del Territorio e Paesaggio

Progetto Speciale Territoriale PSC Costa dei Trabocchi  
(Art. 21 NTA del QR Abruzzo art. 6, L.R. 70/86 art. 1, L.R. n. 8 del 30/03/2007, L. 06/12/1991 n. 384 e s.m.i.;  
L. 8 agosto 1993, n. 431, L.n. 102/1990, art. 41, L.R. n. 30/1996, art. 6, L.R. 18/1983)

Progetto definitivo



Sistema della salvaguardia ambientale e paesaggistica

Tavola 02b

Rapporto di scala 1:25.000

**Componente della Giunta**  
Architetto Nicola Campitelli  
**Direttore del Dipartimento Territorio e Ambiente**  
Architetto Pierpaolo Pescara  
**Gruppo di lavoro**  
Coordinamento  
Avv. Andrea Liberatore Dirigente del Servizio Pianificazione Territoriale e Paesaggio  
Compositore  
Ingegnere Patricia De Iulia - Responsabile Ufficio Pianificazione Territoriale del Servizio Pianificazione Territoriale e Paesaggio  
Ingegnere Eligio Di Marzio - Responsabile Ufficio Beni Ambientali del Servizio Pianificazione Territoriale e Paesaggio  
Architetto Sabina Casali - Funzionario del Dipartimento Territorio Ambiente - Ufficio di supporto  
Architetto Laura Antosa - Funzionario del Servizio Pianificazione Territoriale e Paesaggio  
Architetto Vincenzo Pellegrini - Responsabile della Segreteria Assessorato Urbanistica  
**Progettista**  
Architetto Alessandro Cipressi

Perimetro dei suoli urbani (perimetro dei suoli urbanizzati e da urbanizzare desunti dai PRG)

VINCOLI DLgs n. 42/04 e ssmmii

Art. 142 (vincoli ex L. 431/85)

lett. a) Fascia di risp. della costa	lett. g) Boschi	elementi areali
lett. b) Fascia di risp. dei laghi	lett. h) Università agrarie e usi civici*	elementi lineari
lett. c) Fascia di risp. fiumi e torr.	lett. i) Zone Umide	elementi puntuali
lett. d) Montagne oltre i 1200 m slm	lett. m) Zone di interesse archeologico	tratturo
lett. e) Ghiaia		
lett. f) Parchi e Riserve		

Art. 146 (vincoli ex RD n. 1497/39, ex RD n. 1089/39)

Beni Paesaggistici Vincoli ex RD n. 1497/39	Beni monumentali vincoli ex RD n. 1089/39
--	--

\*non ancora riportate nelle Carte di 1° istanza


PIANO PAESISTICO ABRUZZO (ed. 2004)

Zona A1 - Conservazione Integrale	Zona A2 - Conservazione Parziale
Zona B1 - Trasformabilità Mirata	Zona B2 - Trasformabilità Mirata
Zona C1 - Trasformazione Condizionata	Zona C2 - Trasformazione Condizionata

DPR n. 357/97

SIC - Siti di Importanza Comunitaria	ZPS - Zone di Protezione Speciale
--------------------------------------	-----------------------------------

Il Sistema delle aree protette  
Schema strutturale

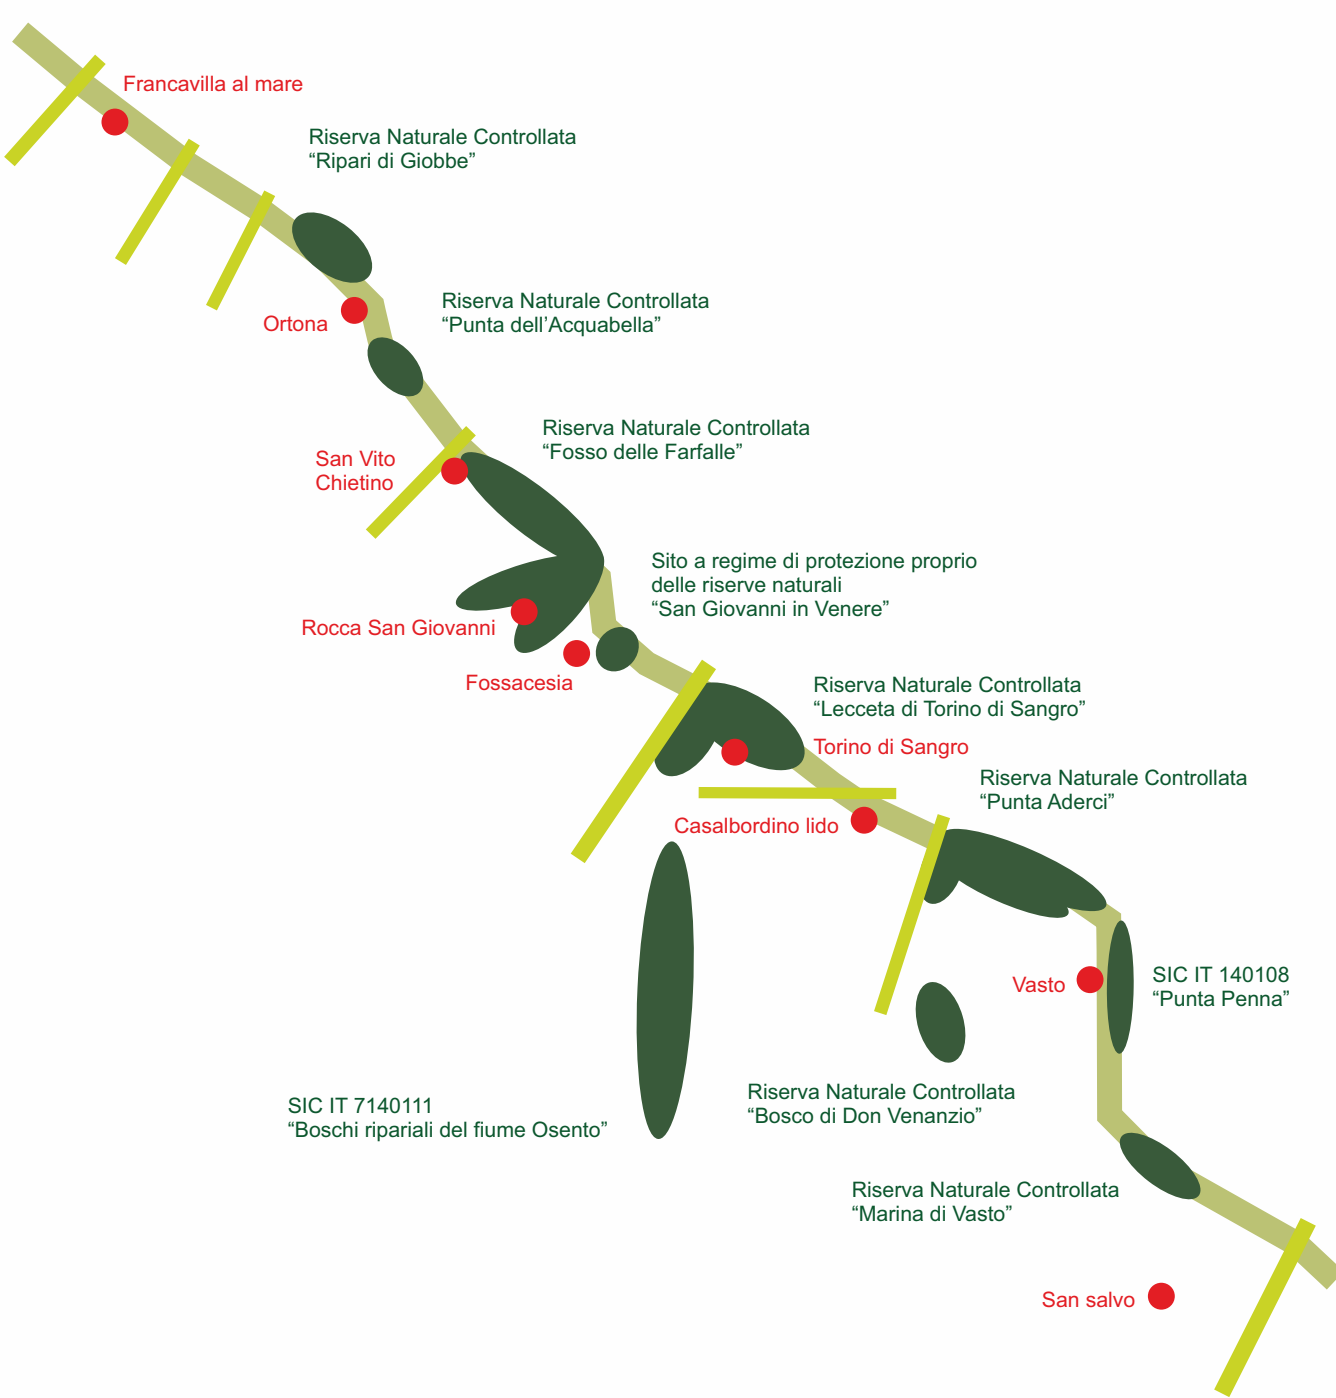

Lecce di Torino di Sangro

Fonte: Piano Paesaggistico della Regione Abruzzo  
Carta dei vincoli



0 250 500 1000 metri

