



Dipartimento Governo del Territorio e Politiche Ambientali
Servizio Pianificazione del Territorio e Paesaggio

Progetto Speciale Territoriale PSC Costa dei Trabocchi
Art. 17 della Legge Regionale n. 10 del 2008, art. 1, c. 1, lett. a) del Regolamento n. 2 del 2009, art. 1, lett. a) del Regolamento n. 2 del 2009, art. 1, lett. a) del Regolamento n. 2 del 2009

Progetto definitivo
Controdedotto Novembre 2023





Disposizione amministrativa e territoriale della Costa dei Trabocchi

Tavola 01

Rapporto di scala 1:60.000

Componente della Giunta
Architetto Nicola Comolli
Direttore del Dipartimento Territorio e Ambiente
Architetto Pierpaolo Pescara
Gruppo di lavoro
Coordinamento
Dott. Luca Valente Dirigente del Servizio Pianificazione Territoriale e Paesaggio
Componenti
Ingegnere Pierpaolo De Iulis - Responsabile Ufficio Pianificazione Territoriale e Paesaggio
Ingegnere Eligio Di Marzio - Responsabile Ufficio Beni Ambientali del Servizio Pianificazione Territoriale e Paesaggio
Architetto Sabrina Calabi - Responsabile Ufficio Programmi, Norme e Programmi Integrati del Servizio Edilizia Sociale e Scolastica
Architetto Laura Arzola - Responsabile Ufficio Demanio Marittimo del Servizio Pianificazione Territoriale e Paesaggio
Dott.ssa Barbara Togni - Dipendente del Servizio Pianificazione Territoriale e Paesaggio
Architetto Vincenzo Pellegrini - Responsabile della Segreteria Assessorato Urbanistica
Progettista
Architetto Alessandro Cipressi

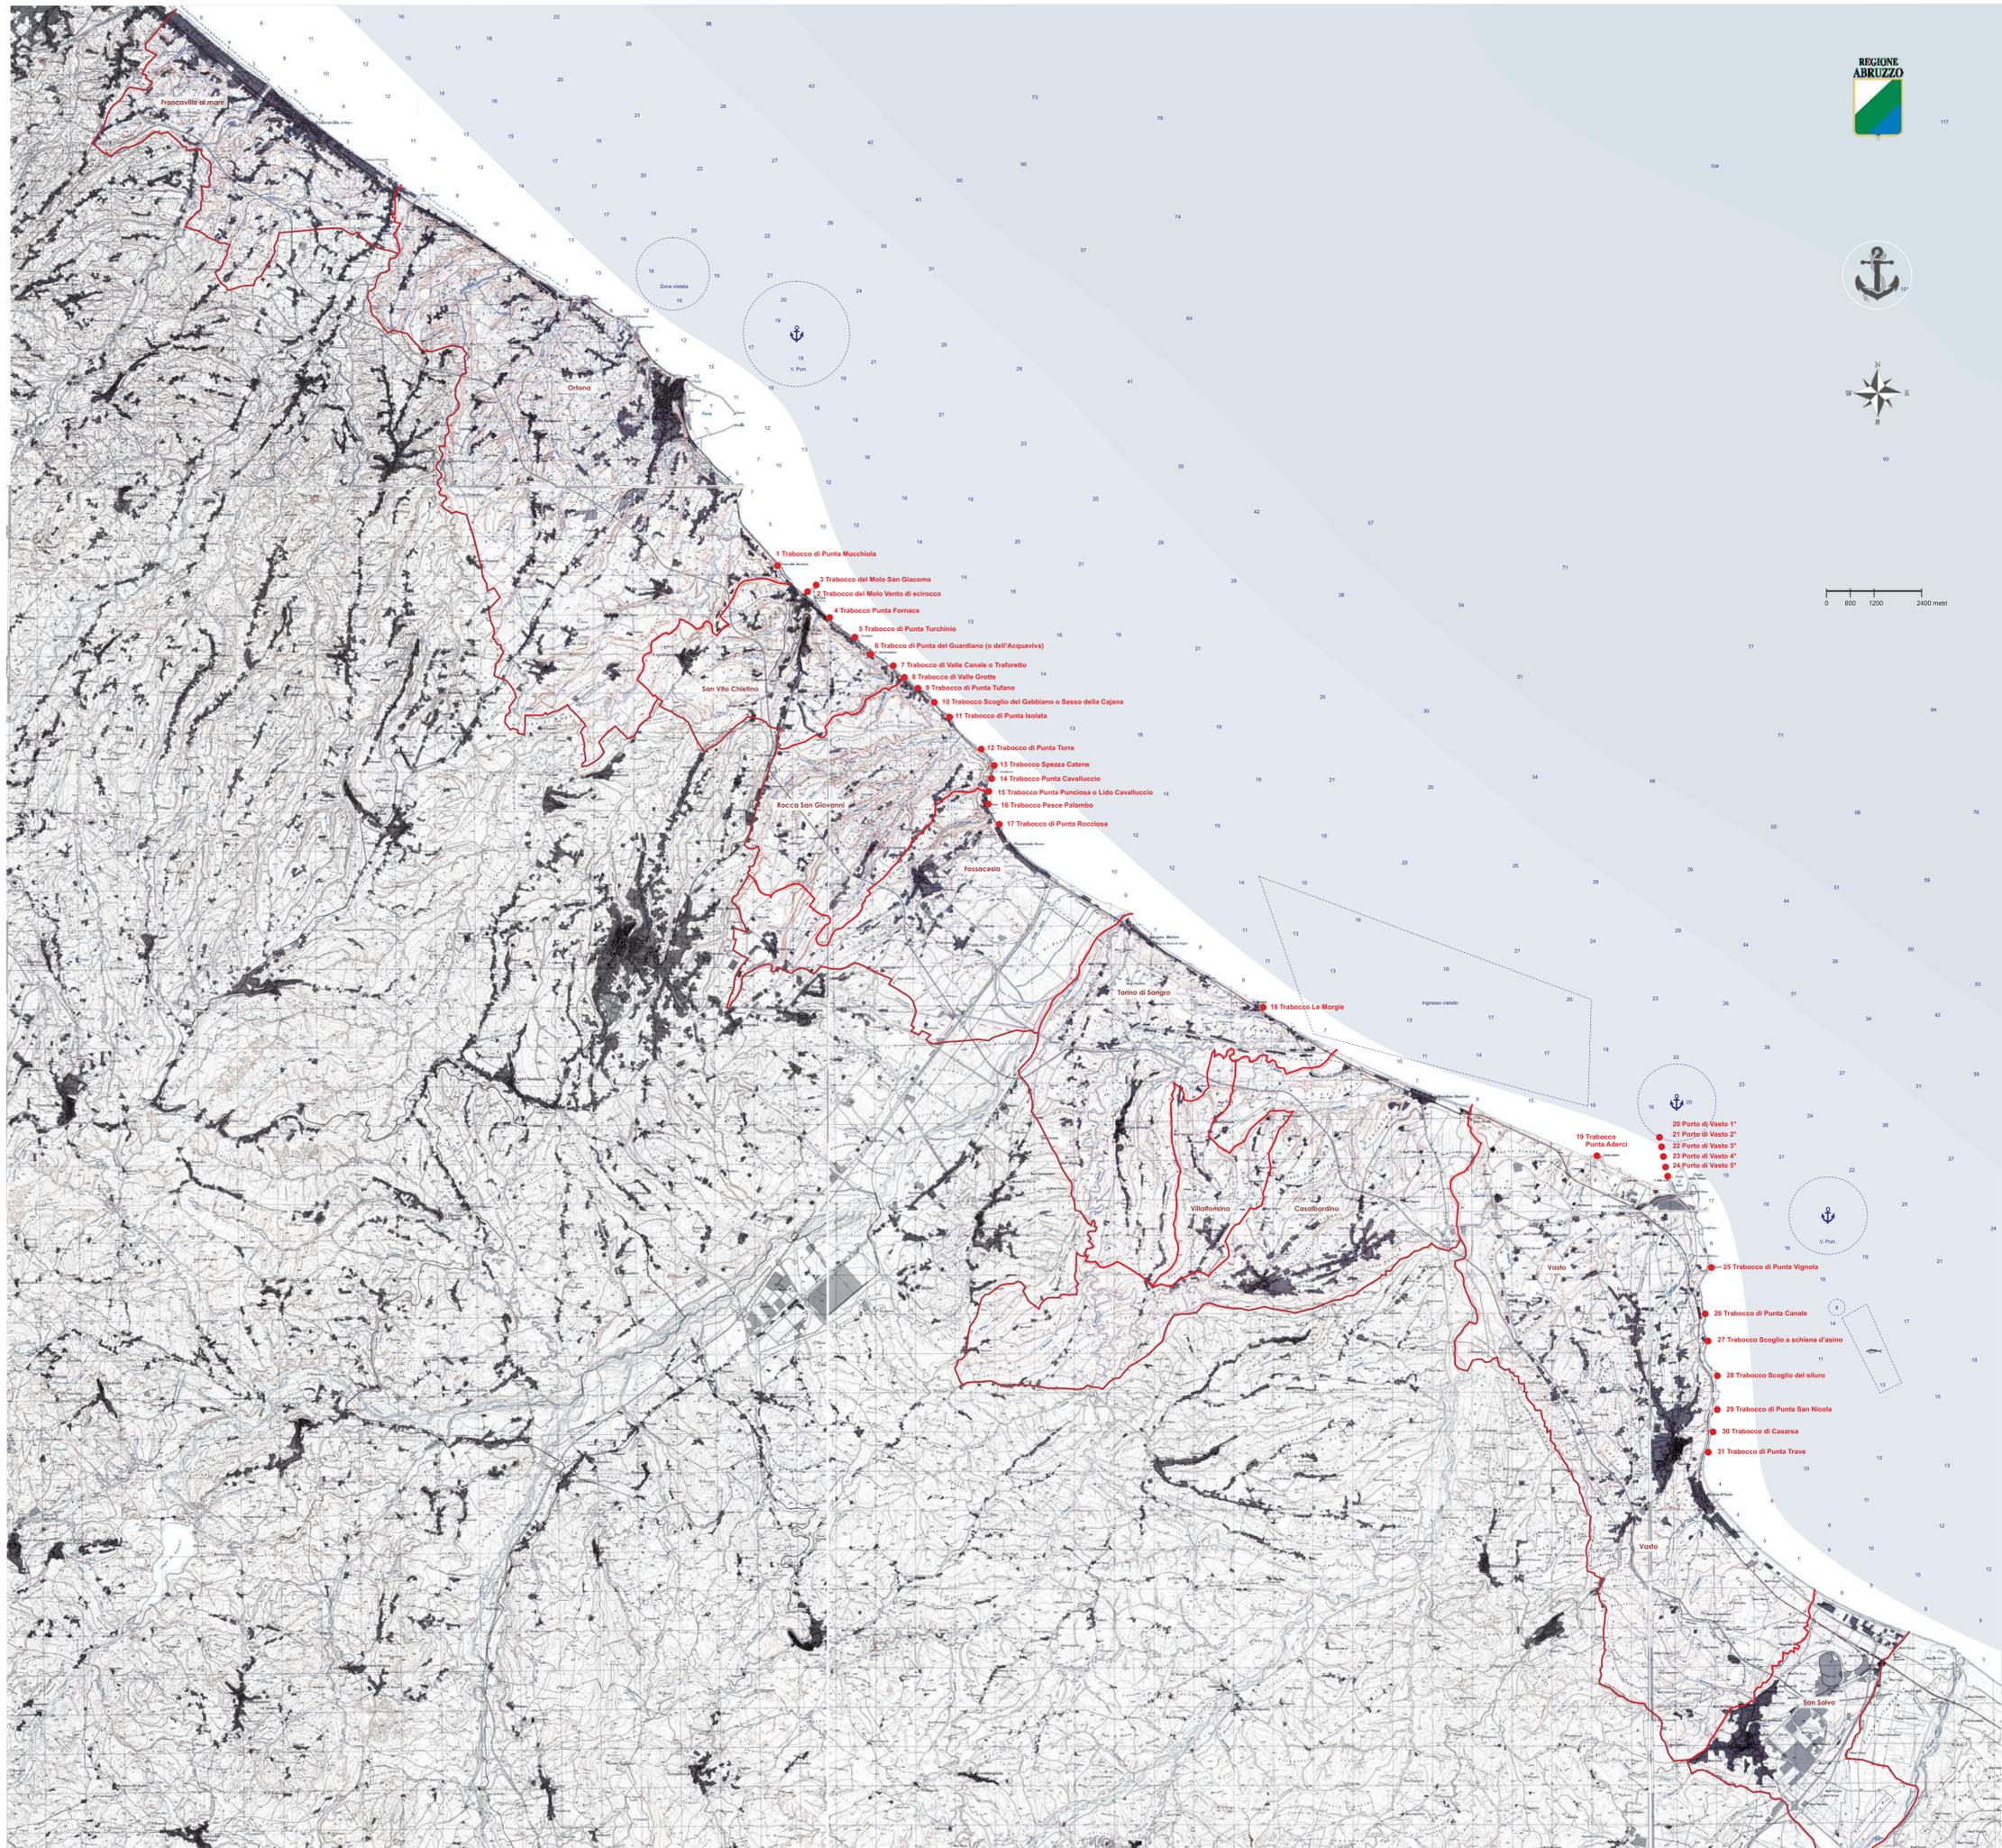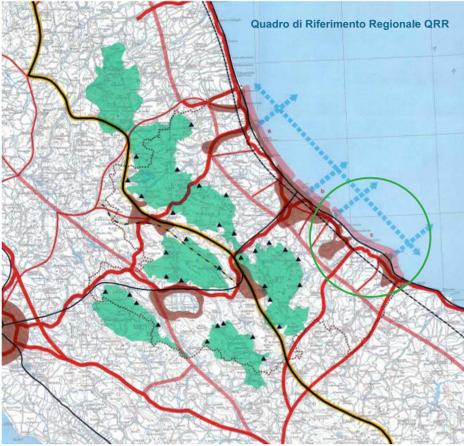

0 600 1200 2400 metri

20 Porto di Vasto 1*
21 Porto di Vasto 2*
22 Porto di Vasto 3*
23 Porto di Vasto 4*
24 Porto di Vasto 5*

25 Trabocco di Punta Vignola
26 Trabocco di Punta Canale
27 Trabocco Scoglio a schiena d'asinio
28 Trabocco Scoglio del siluro
29 Trabocco di Punta San Nicola
30 Trabocco di Casarsa
31 Trabocco di Punta Trave