


Edificio Industriale
 "BETAFENCE Italia SPA"

LEGENDA

E1, E2, E3, E4, E5	Punti di emissioni reparto Zincatura F11
E6	Punto di emissione reparto Plastif. Rete
E7	Torre di abbattimento fumi forno Plastif. Rete
E8, E9, E10, E11, E12	Punti di emissioni reparto Saldatrici
E16, E19, E20, E23, E25	
E17	Punto di emissione dismessio
E18	Punto di emissione convogliato nel camino E8
E13, E14	Punti di emissioni reparto Trafiliera
E15	Punto di emissione reparto Estrusione
E21, E22	Silos Idrossido di calcio Impianto Depurazione
E24	Cappa laboratorio prove
E41	Emissioni diffuse Impianto trattamento acque
E42	Emissioni diffuse lavorazione fanghi di depurazione
E56	Emissioni diffuse serbatoi acido cloridrico non soggette a controllo

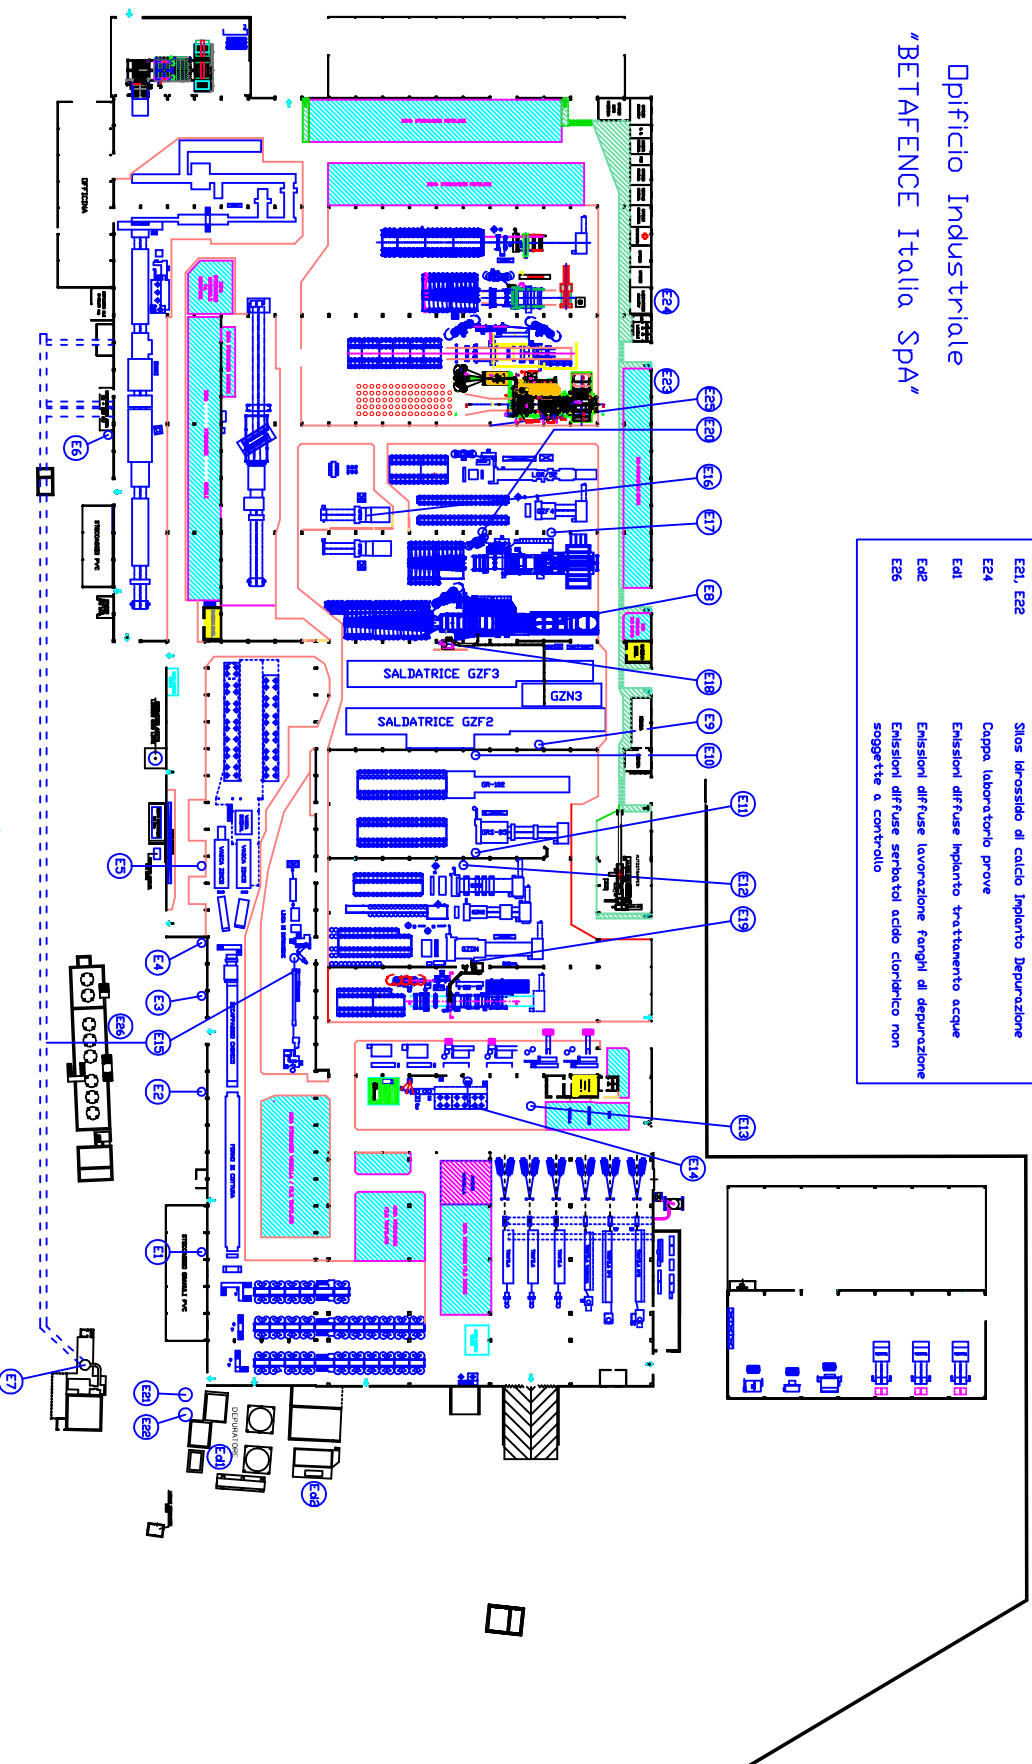

PLANIMETRIA GENERALE IMPIANTO E PUNTI DI EMISSIONE