



PIANO TERRA EMISSIONI IN ATMOSFERA

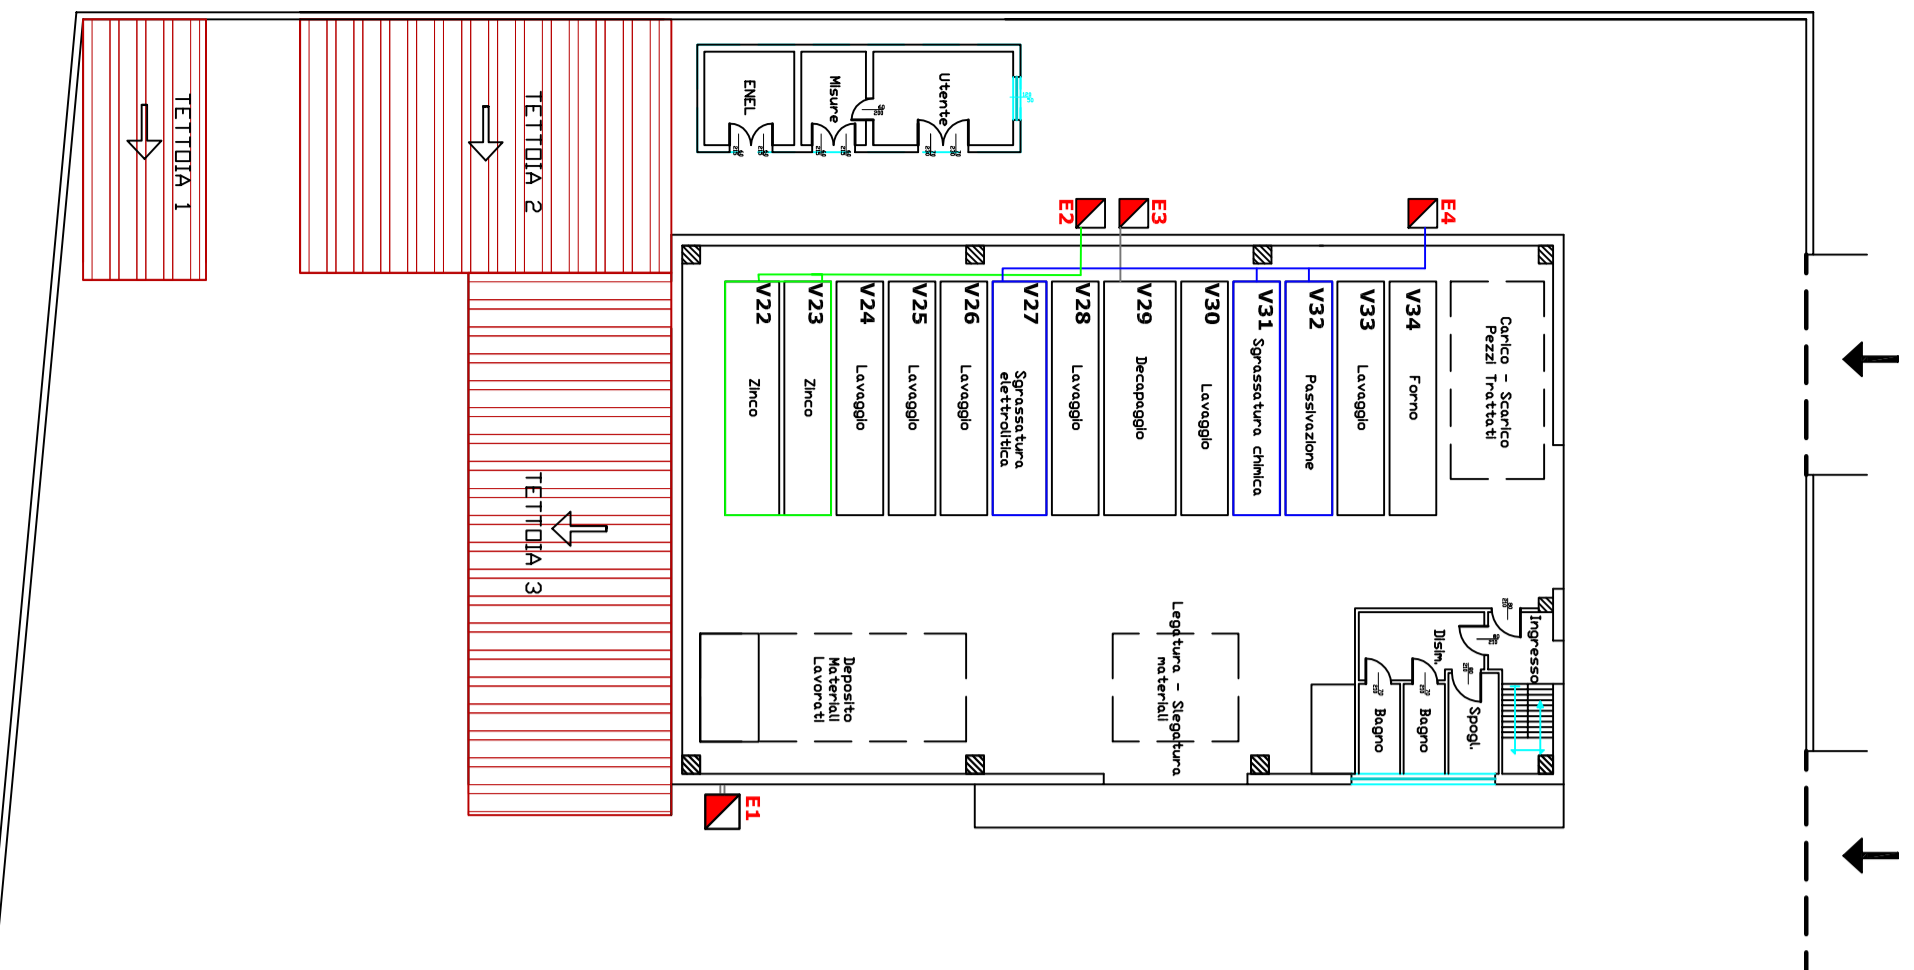

PIANO SEMINTERATO EMISSIONI IN ATMOSFERA

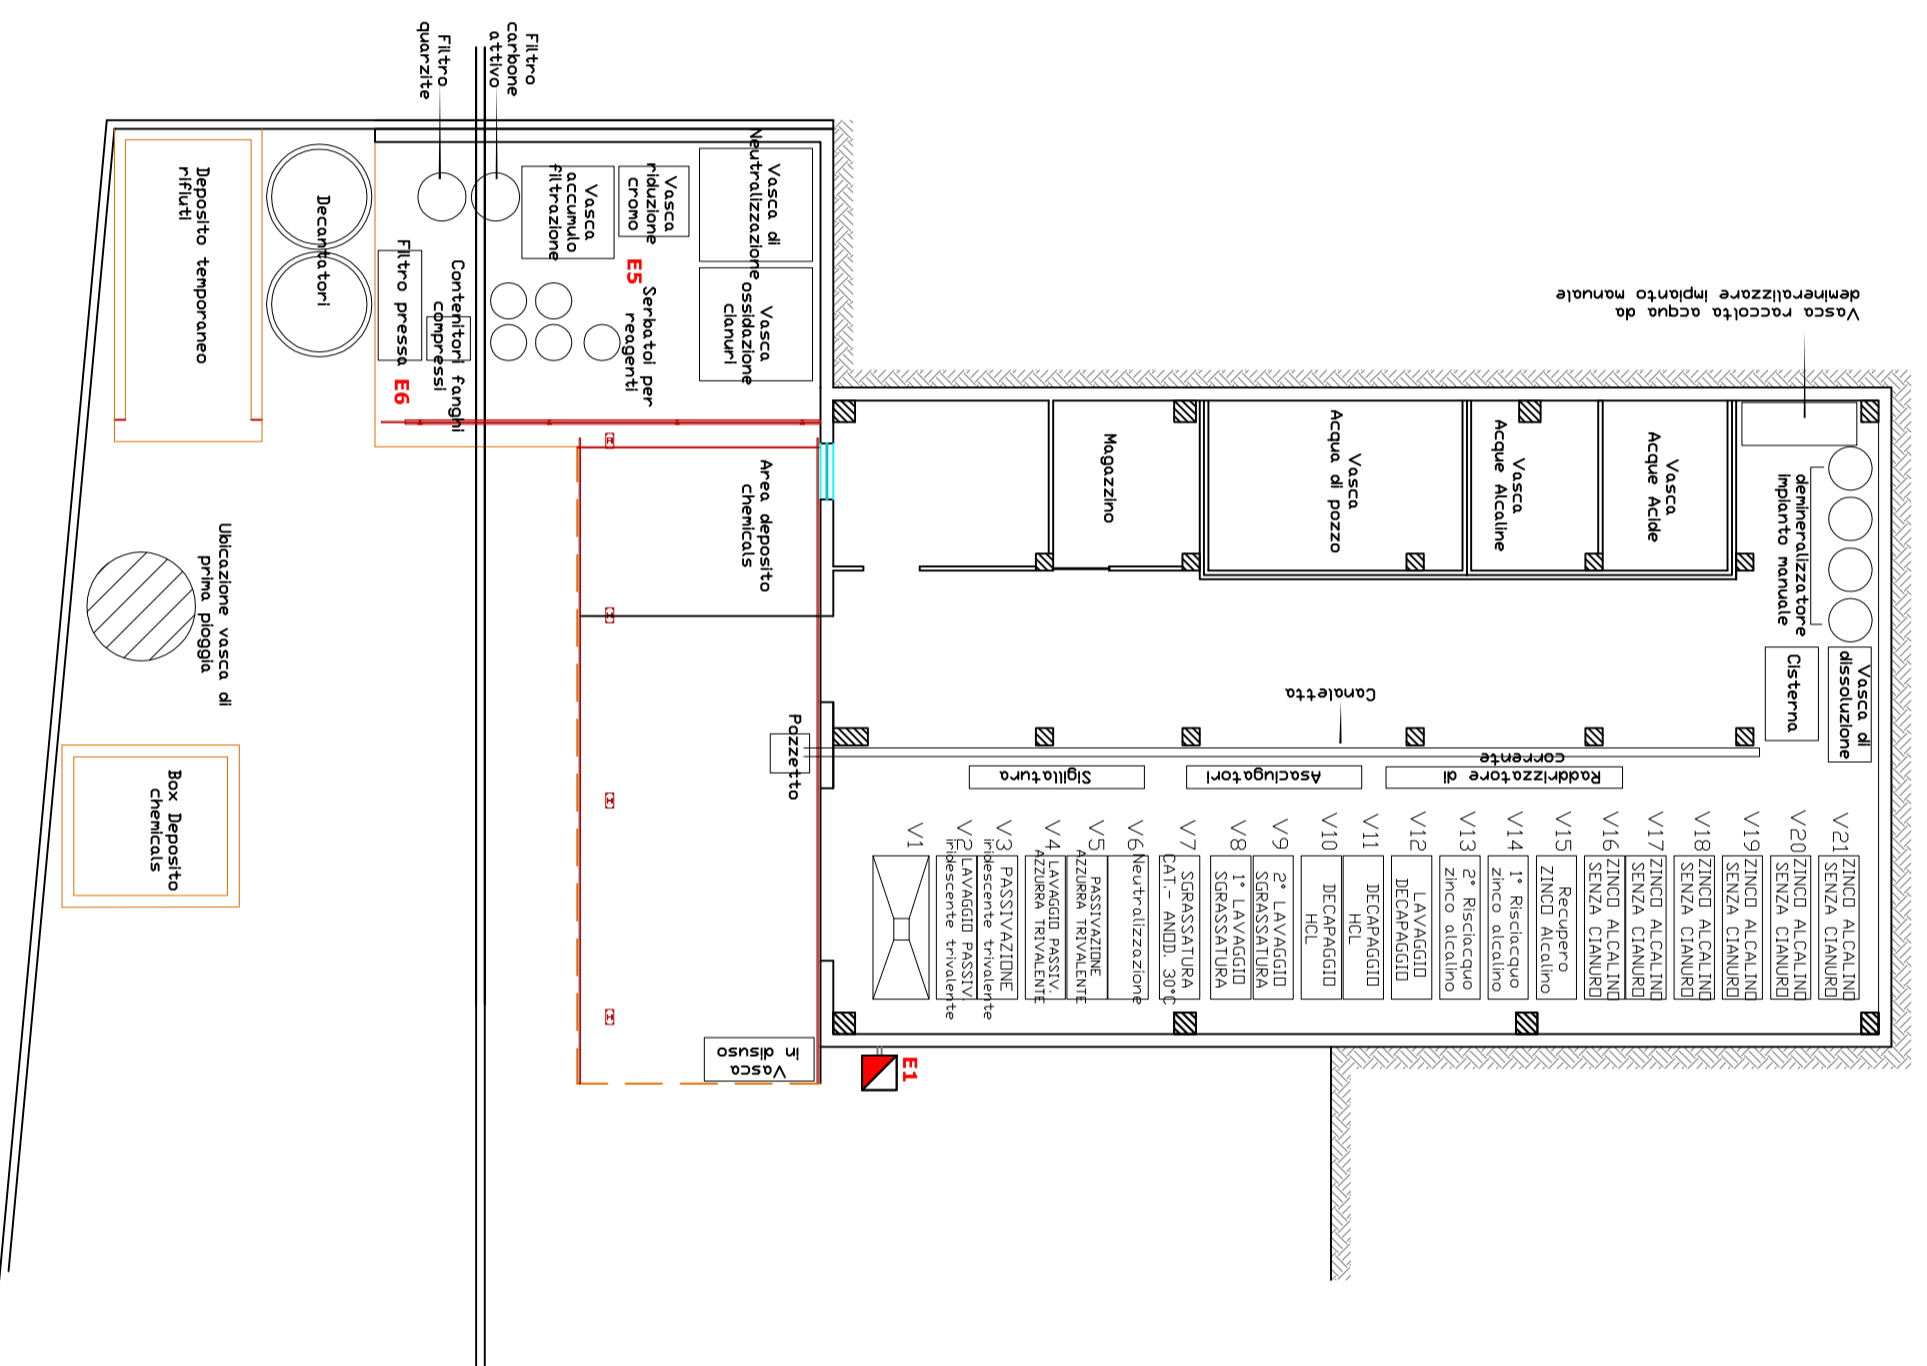

LEGENDA

- E1** = Impianto zincatura automatica
- E2** = Vasche zincatura impianto manuale
- E3** = Vasca decapaggio impianto manuale
- E4** = Vasche di sprassaggio e passivazione impianto manuale
- E5** = Impianto depurazione (impianto scarico) rifilamento ex art. 271 comma 1 d.lgs. 152/06)
- E6** = Linea fanghi (impianto scarico) rifilamento ex art. 271 comma 1 d.lgs. 152/06)

DITTA: O.G.F. di Della Guardia Antonio & C. s.n.c

PROGETTO: ELABORATO TECNICO DESCRITTIV
RICHIESTA AUTORIZZATIVA AIA

REGIONE: ABRUZZO

PROVINCIA: CHIETI

COMUNE: TREGLIO

Località: Zona Industriale

**- ALLEGATO ALLA SEZIONE E:
E.1 PLANIMETRIA PUNTI DI EMISSIONE**