


LAYOUT PIANO TERRA STATO DI FATTO

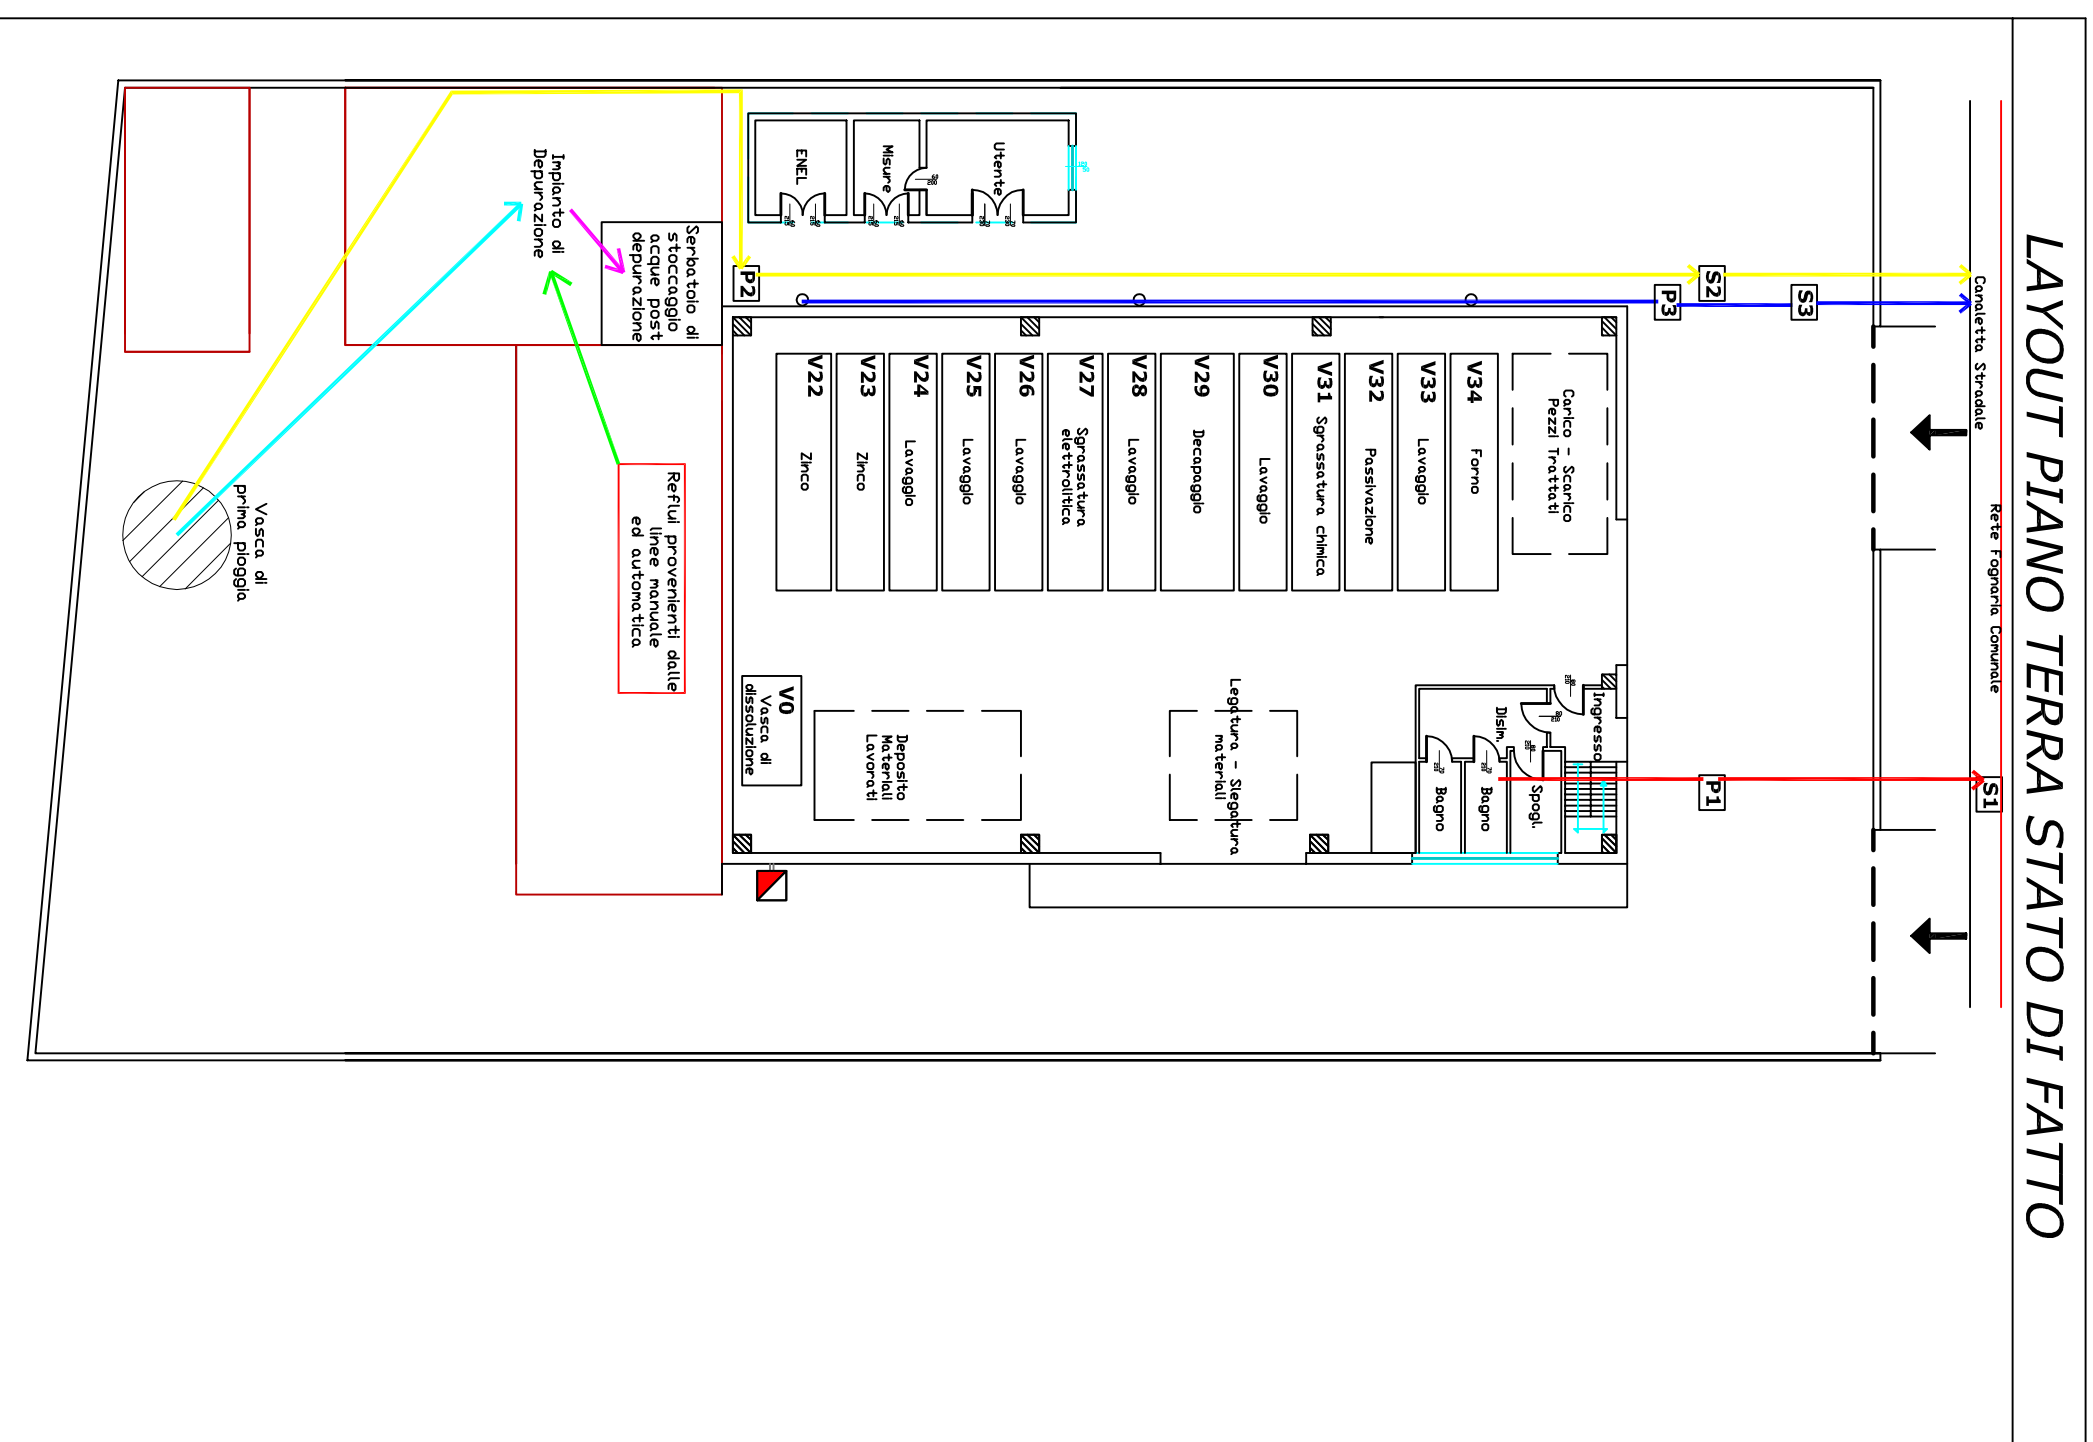

LEGENDA

- Acque di prima pioggia
 - Acque seconda pioggia
 - Acque post depurazione
 - Reflui provenienti dai reparti produttivi
 - Acque dei pluviali
 - Acque nere
- S1 Pozzetto scarico acque nere
 - P1 Pozzetto campionamento acque nere
 - S2 Pozzetto sifonato acque I Ia pioggia
 - P2 Pozzetto campionamento acque I Ia pioggia
 - S3 Pozzetto sifonato acque pluviali
 - P3 Pozzetto campionamento acque pluviali

DITTA: O.G.F. di Della Guardia Antonio & C. s.n.c

PROGETTO: ELABORATO TECNICO DESCRITTIVO
RICHIESTA AUTORIZZATIVA AIA

REGIONE: ABRUZZO

PROVINCIA: CHIETI

COMUNE: TREGLIO

Località: Zona Industriale

**- ALLEGATO ALLA SEZIONE D:
D.1 PLANIMETRIA RETTE IDRICA.**