


Nord

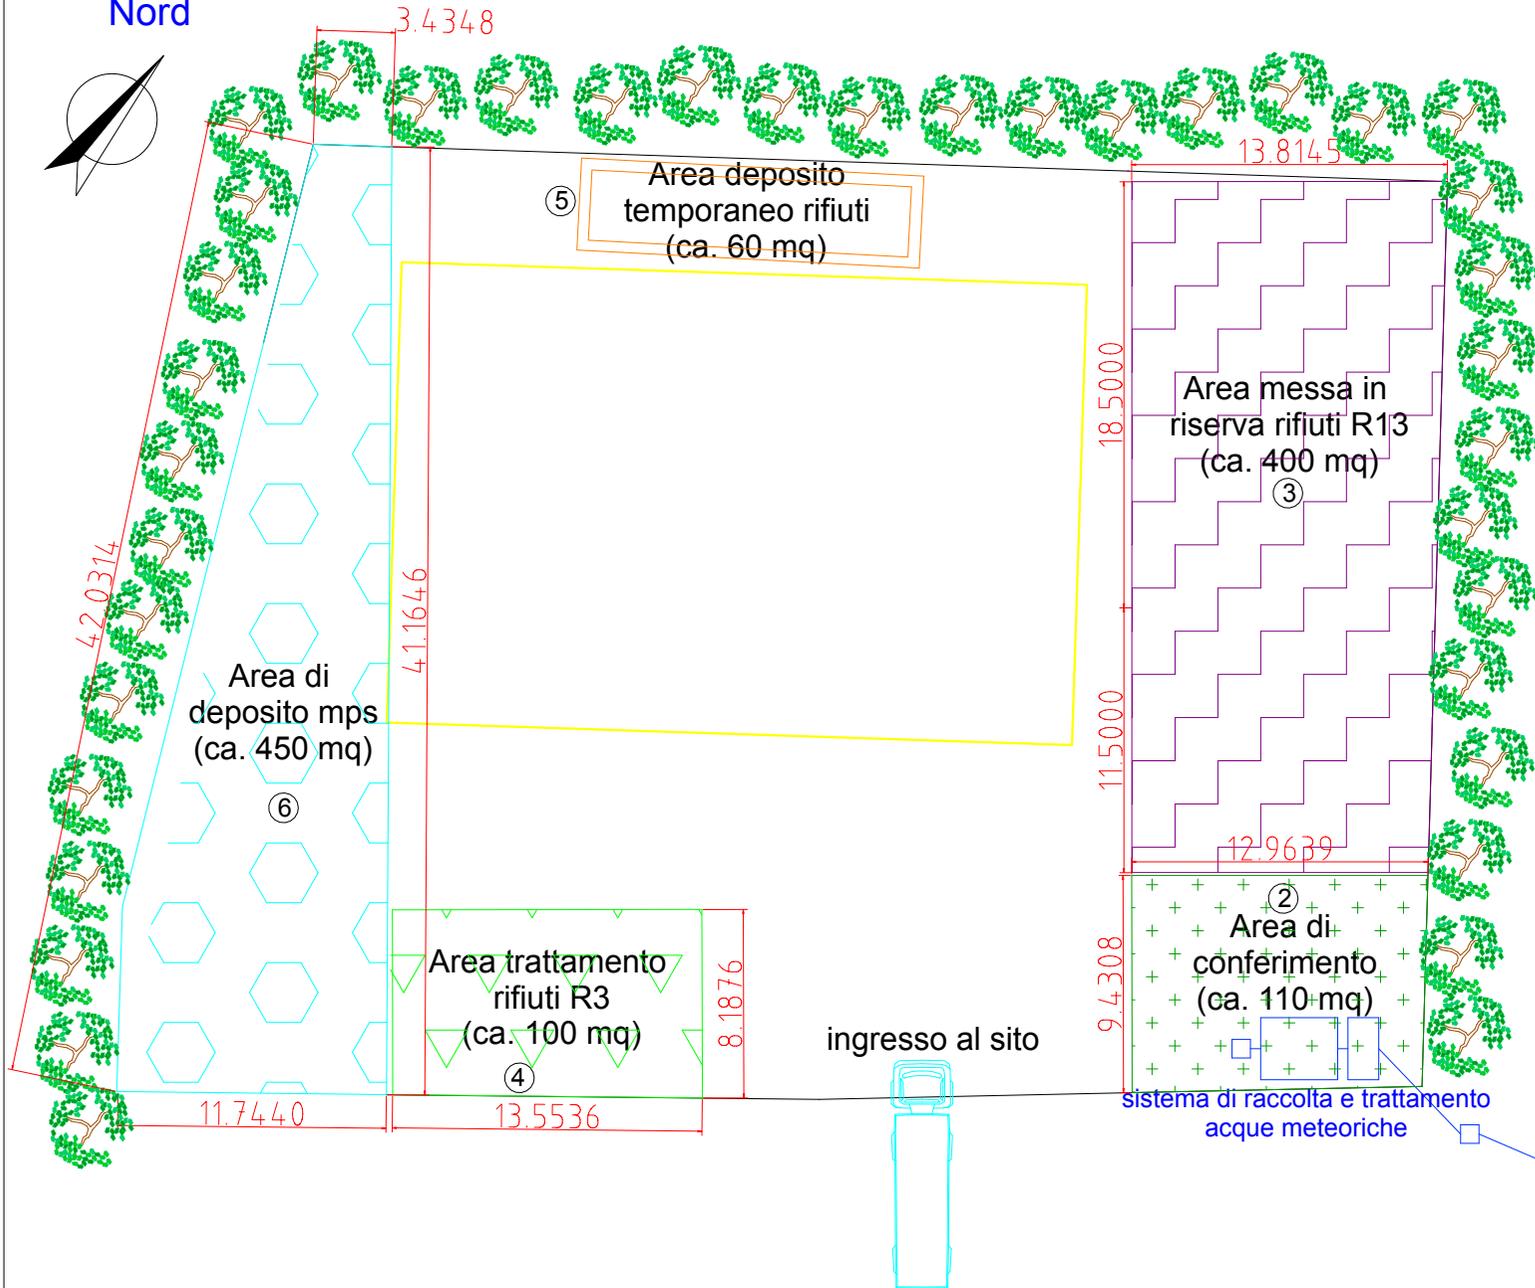

Comune di MIGLIANICO (CH)	
PROGETTO PER L'AVVIO DI UN'ATTIVITA' DI RECUPERO RIFIUTI NON PERICOLOSI DI NATURA LEGNOSA	
Ditta:	fuori scala
COLMATT S.A.S. di Catia Colaiocco & C.	
C.da Cerreto – Miglianico (CH)	Ottobre 2019
Allegato	Oggetto:
6	PLANIMETRIA GENERALE DELL'IMPIANTO CON INDICAZIONE DELLE AREE FUNZIONALI ALL'ATTIVITA' DI RECUPERO
Il tecnico	Il legale rappresentante
Ing. Marta Di Nicola	Catia Colaiocco