Regione Abruzzo

PSR 2014-2020

Dipartimento Politiche dello Sviluppo Rurale e della Pesca
PROGETTO INTEGRATO di FILIERA
Bando misura 16.2

Tipologia di intervento 16.2

Investimenti produttivo per l'allevamento avicolo del "pollo all'aperto" allevato a terra e all'aperto

AUTORIZZAZIONE INTEGRATA AMBIENTALE

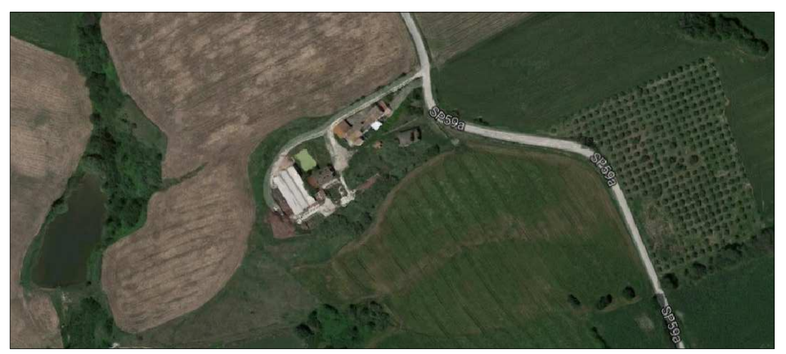

Progetto:
G.D.N. associati - studio di architettura
viale Trieste, 33 - 63900 Fermo - Tel./fax 0734226811
Coordinatore architetto Luca Nasini
Gruppo di lavoro:
architetto Giuseppe Guerrieri
architetto Sandro Di Ruscio
ingegnere Giovanni Paci
ingegnere Cesare Ascani
ingegnere Gianluca Acciaresi

Firmato digitalmente da: LUCA NASINI
ORDINE ARCHITETTI PIANIFICATORI PAESAGGISTI E CONSERVATORI DELLA PROVINCIA DI ASCOLI PICENO

Committente:
Vincenzo Lerose
nato a Catanzaro (CZ) il 31 maggio 1979,
domiciliato a Bellante (TE) alla SP per Mosciano n.51
c.f. LRS VCN 79E31 C352Z

Società:
MASSERIA DEI NOBILI_SOCIETÀ AGRICOLA SEMPLICE
con sede Bellante (TE)
c.f. / p.iva 01972780678

SCALA 1: 1000

PLANIMETRIA IMPIANTO (RETE IDRICA)

Tav. D.1

Fermo li ___ MAGGIO 2017

LEGENDA _ *Generale*

- LIMITE AREA STABILIMENTO - PROPRIETA'
- RECINZIONI PERIMETRALI
- 1.n CAPANNONI ALLEVAMENTO *(MONOPIANO)*
- A GRUPPO ELETTROGENO
- B SERVIZI IGIENICI
- C GAS METANO
- D SPOGLIATOIO, SERVIZI, CELLA NUOVA
- E AUTOCLAVE, SERBATOIO, FILTRI
- LAGUNA LIQUAMI
- LAGO NATURALE
- F SERBATOIO GPL
- VIABILITA' INTERNA E PIAZZALI
- CELLA FRIGORIFERA
- TERRENI PIANTUMATI
- SILOS MANGIMI
- G PESA dimensioni mt.3x18 x kg 60.000

particolare (Rete idrica)

- *Condotta interrata in pressione*
- *Serbatoi di accumulo e distribuzione*
- *CONDOTTA INTERRATA IN TUBI DI CEMENTO O PVC*
- *CUNETTA DI RACCOLTA ACQUE DI LAVAGGIO*
- *CONDOTTA IN PRESSIONE (ALLA FERTIRRIGAZIONE)*
- *POMPA*
- *AREA DI FERTIRRIGAZIONE*
- LAGUNA LIQUAMI
- *POZZETTO ISPEZIONABILE*
- *POZZETTO DEVIATORE CON SARACINESCA*
- *FOSSA IMHOFF*
- VASCA DI RACCOLTA ACQUA DI LAVAGGIO