



ATTO DI ASSERVIMENTO

La sottoscritta:

-PARIS Ersilia [REDACTED]

domiciliata ove appresso la quale interviene al presente atto sia in proprio, sia in qualità di titolare della ditta individuale "MONDIAL CAR DI PARIS ERSILIA" corrente in Barisciano (AQ), Fraz. Picenze, Via Casali n. 1, C.F. [REDACTED]

PREMESSO

-che la sig.ra PARIS Ersilia è proprietaria dei terreni siti in Barisciano (AQ), riportati al Catasto Terreni, Foglio 75 n. 438, 441, 443, 444, 445, 447, 448, 449, 1126, 1127, 1129, del fabbricato sito in Barisciano (AQ), Via I Casali di San Gregorio riportato in Catasto Fabbricati al Foglio 75 n. 1176 e della porzione di fabbricato sita in Barisciano (AQ), Via I Casali di San Gregorio riportata in Catasto Fabbricati al Foglio 75 n. 1145 sub. 1, destinati all'esercizio dell'attività di autodemolizione della ditta individuale MONDIAL CAR DI PARIS ERSILIA;

-che la sig.ra PARIS Ersilia è altresì proprietaria dei terreni siti in Barisciano (AQ) e riportati in Catasto Terreni al foglio 75 n. 434, 750, 751 e 1147;

-che si rende necessario asservire porzione terreni siti in Barisciano (AQ) e riportati in Catasto Terreni al foglio 75 n. 434, 750, 751 e 1147 in favore dei terreni siti in Barisciano (AQ), riportati al Catasto Terreni, Foglio 75 n. 438, 441, 443, 444, 445, 447, 448, 449, 1126, 1127, 1129, del fabbricato sito in Barisciano (AQ), Via I Casali di San Gregorio riportato in Catasto Fabbricati al Foglio 75 n. 1176 e della porzione di fabbricato sita in Barisciano (AQ), Via I Casali di San Gregorio riportata in Catasto Fabbricati al Foglio 75 n. 1145 sub. 1;

QUANTO SOPRA PREMESSO

la sottoscritta nella enunciata qualità dichiara di asservire la porzione terreni siti in Barisciano (AQ) e riportati in Catasto Terreni al foglio 75 n. 434, 750, 751 e 1147 e precisamente la porzione di essi interessata dall'attraversamento della tubatura interrata per convogliare l'acqua di prima pioggia del piazzale dell'autodemolizione verso la fognatura comunale e quindi a favore dei terreni siti in Barisciano (AQ), riportati al Catasto Terreni, Foglio 75 n. 438, 441, 443, 444, 445, 447, 448, 449, 1126, 1127, 1129, del fabbricato sito in Barisciano (AQ), Via I Casali di San Gregorio riportato in Catasto Fabbricati al Foglio 75 n. 1176 e della porzione di fabbricato sita in Barisciano (AQ), Via I Casali di San Gregorio riportata in Catasto Fabbricati al Foglio 75 n. 1145 sub. 1, il tutto come individuato graficamente nella planimetria generale dell'impianto che previa verifica della parte e sua sottoscrizione con il notaio autenticante, si allega al presente atto sotto la lettera "A".

Valore dell'asservimento euro

Il presente atto sarà registrato e trascritto presso la Conservatoria dei Registri Immobiliari competente a cura del Notaio che ne autenticerà le firme.

FIRMATO: PARIS ERSILIA

Repertorio n.105825

Raccolta n.34994

Certifico io sottoscritto DOTT. BENEDETTI FRANCESCO, Notaio in L'Aquila, iscritto nel ruolo dei Notai dei Distretti Notarili Riuniti di L'Aquila, Sulmona ed Avezzano, senza l'assistenza dei testimoni per espressa rinunzia fattavi dalla Parte, col mio consenso, che la Sig.ra:

-PARIS Ersilia nata [REDACTED]

domiciliata ove appresso la quale interviene al presente

atto
indiv
Baris
RSL 5
certo
loro
parti
L'Aqu
FIRMA




atto sia in proprio, sia in qualità di titolare della ditta
individuale "MONDIAL CAR DI PARIS ERSILIA" corrente in
Barisciano (AQ), Fraz. Picenze, Via Casali n. 1, C.F. PRS
RSL 57L52 B472Y, della cui identità personali io Notaio sono
certo, hanno apposto in calce alla scrittura che precede la
loro firma in mia presenza, previa lettura datane alle
parti, alle ore dodici e quaranta.

L'Aquila, 26 gennaio 2023

FIRMATO: FRANCESCO BENEDETTI NOTAIO




Copia conforme all'originale che si rilascia per
uso FISCALE
..... L'AQUILA il 26 GEN. 2023

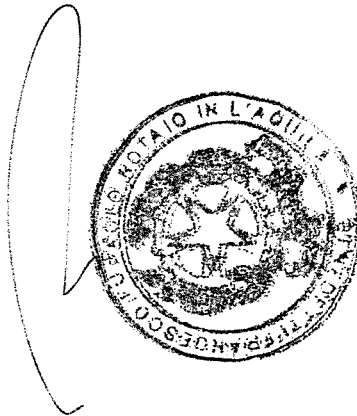

PLANIMETRIA GENERALE
DELL'IMPIANTO
SCALA 1:500


ALLEGATO A ALL'ATTO DI REP. 105825

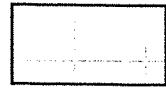

Zona non interessata dall'impianto



Zona da asservire con accesso esclusivo dall'impianto

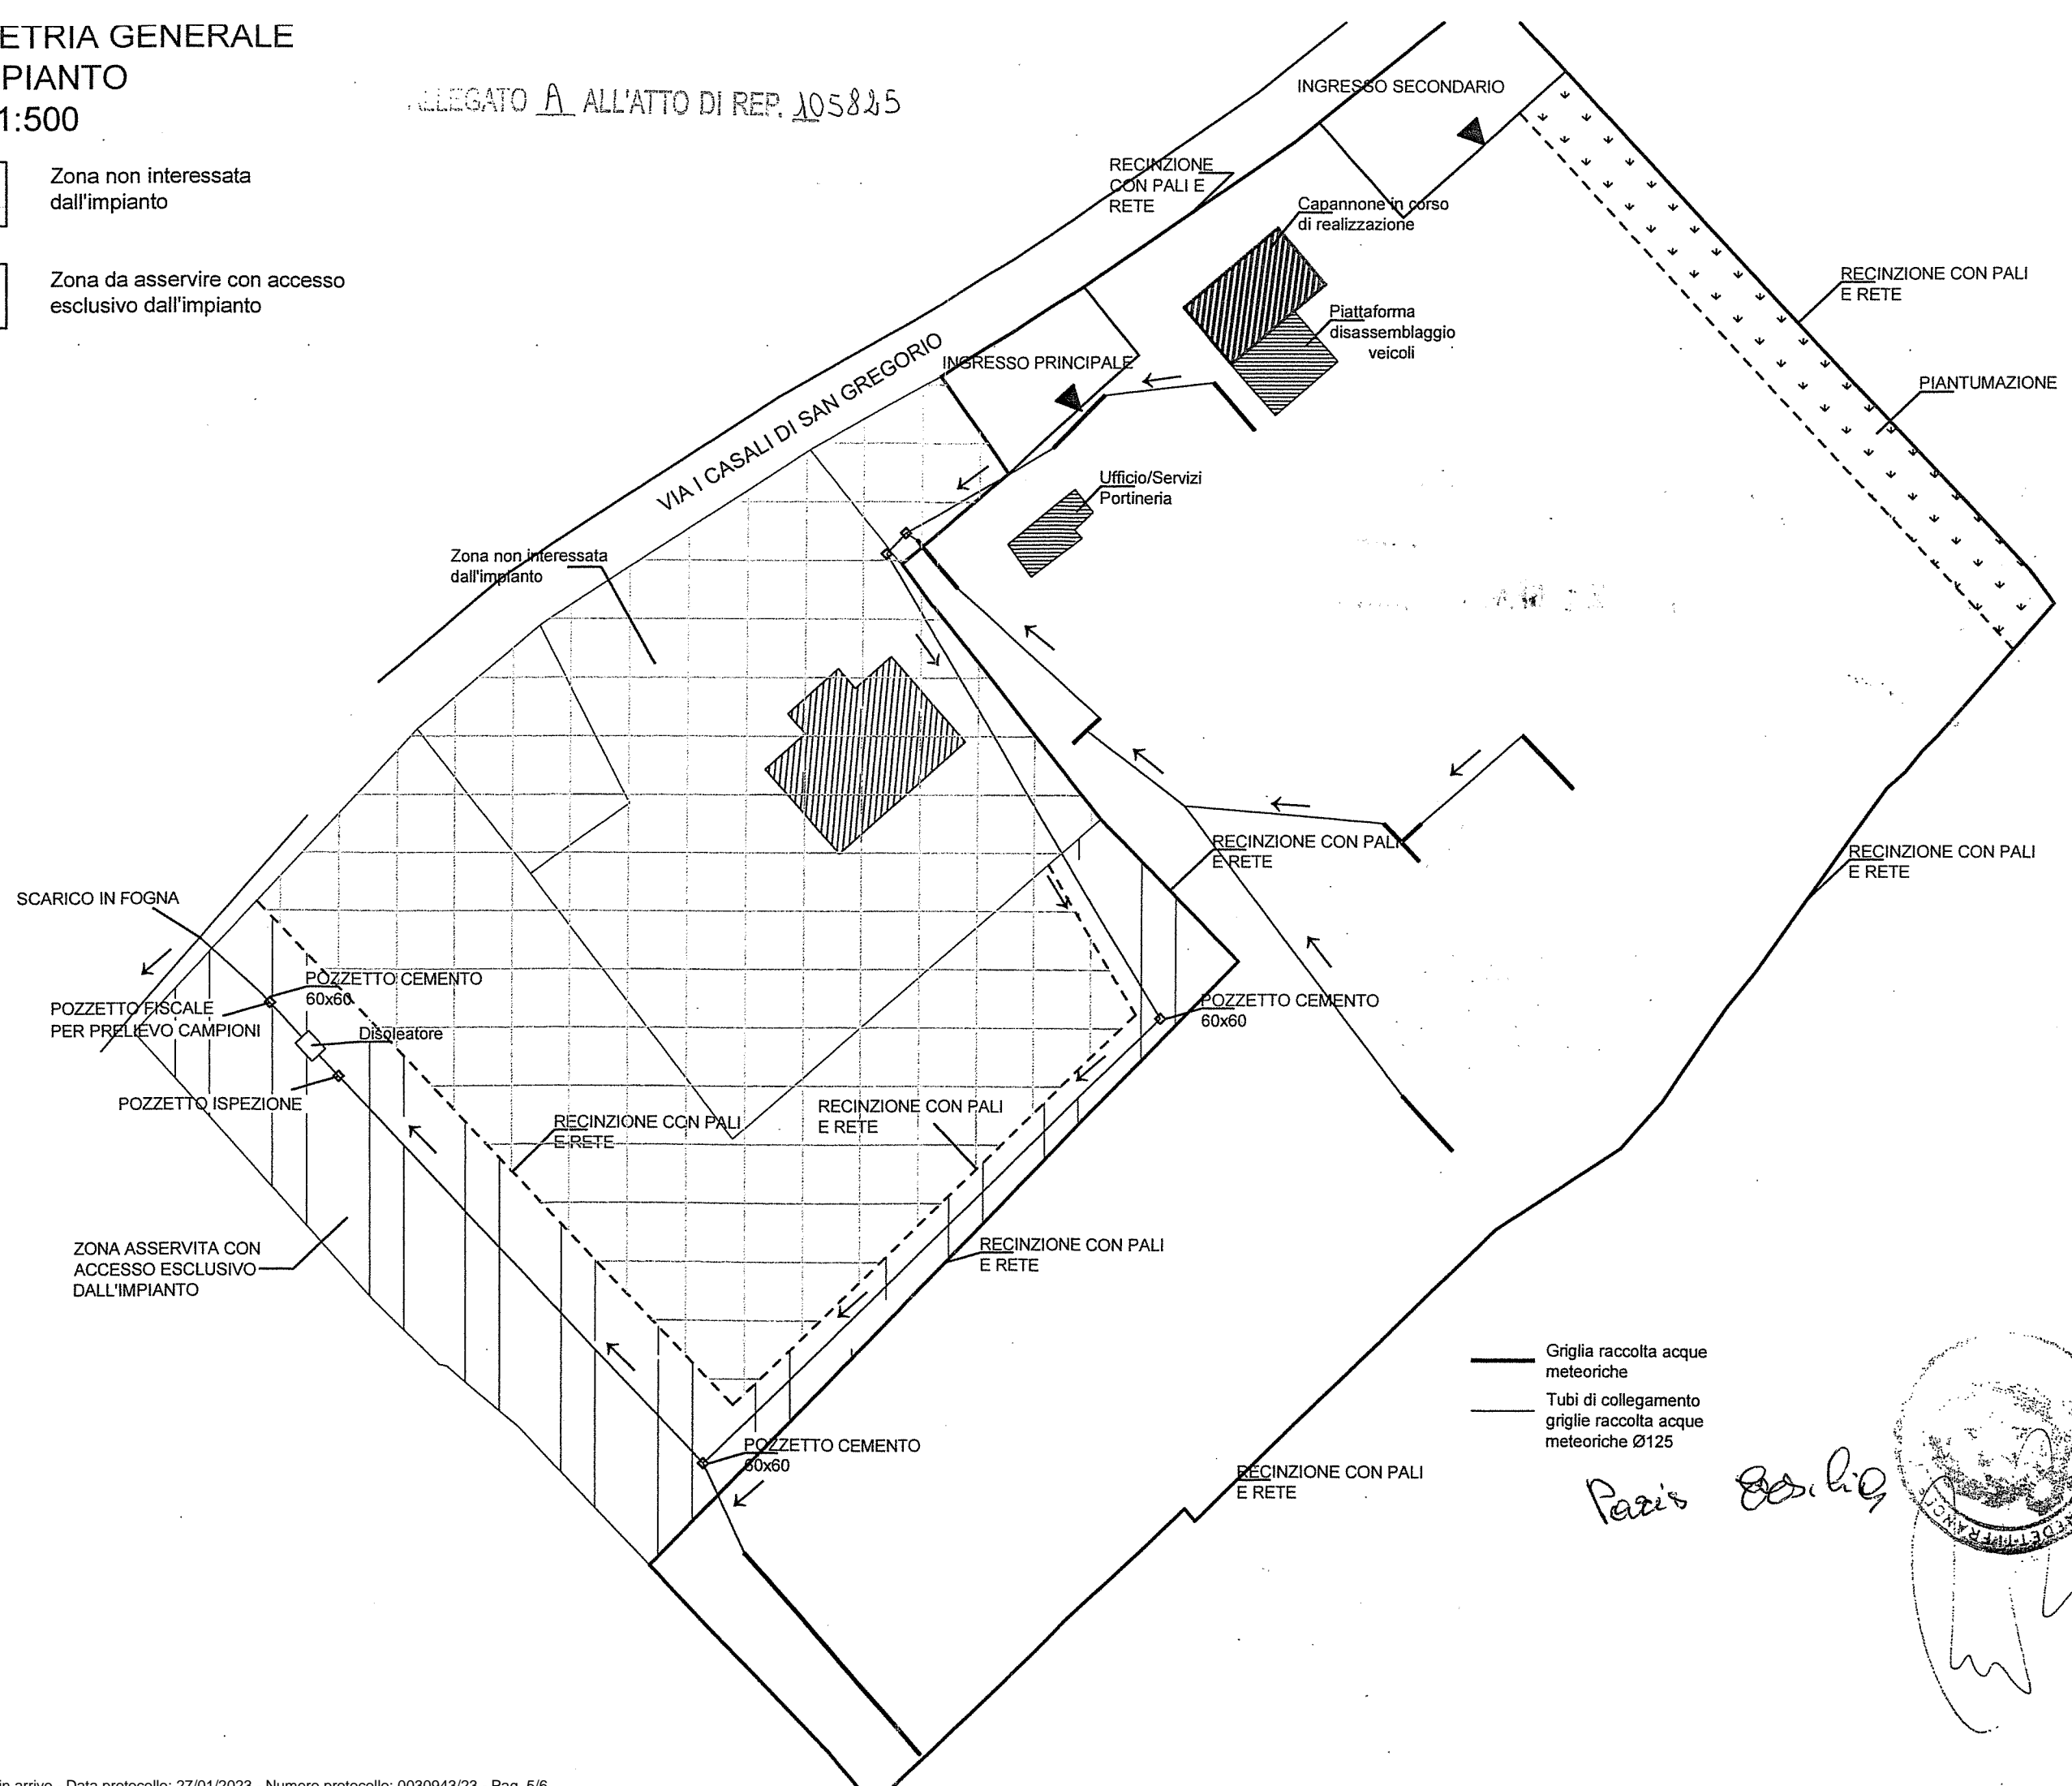

Griglia raccolta acque meteoriche
Tubi di collegamento griglie raccolta acque meteoriche Ø125

Paris Eschig

Regione Abruzzo - Contrassegno Elettronico



TIPO CONTRASSEGNO QR Code

IMPRONTA DOC D7B0AA9186B2540946DD5E5BB46B00181B0B39500E218E70D59AA65F26B4B9E4

Dati contenuti all'interno del Contrassegno Elettronico

Posta in arrivo
Numero protocollo 0030943/23
Data protocollo 27/01/2023

Credenziali di Accesso per la Verifica del Contrassegno Elettronico

URL <http://app.regione.abruzzo.it/PortaleGlifo>

IDENTIFICATIVO RAPJI7I-128475

PASSWORD tBuZm

DATA SCADENZA Senza scadenza

Scansiona il codice a lato per verificare il documento

