


LEGENDA

- AREA - "B" C.E.R. 02.07.04
AREA RISERVATA ALLO STOCCAGGIO TEMPORANEO
DEI PRODOTTI PER SELEZIONE E CERNITA Sup. 20 mq
- AREA - "A" C.E.R. 02.07.04
AREA RISERVATA ALLO STOCCAGGIO TEMPORANEO
DEGLI SCARTI INUTILIZZABILI PER IL CONSUMO O LA
TRASFORMAZIONE Sup. 110 mq
- AREA - "C" C.E.R. 19.12.04
AREA RISERVATA ALLO STOCCAGGIO TEMPORANEO
DELLA PLASTICA E GOMMA MACINATA Sup. 52,5 mq
- AREA - "E" C.E.R. 15.01.02
AREA RISERVATA ALLO STOCCAGGIO TEMPORANEO
DEGLI IMBALLAGGI IN PLASTICA Sup. 105 mq

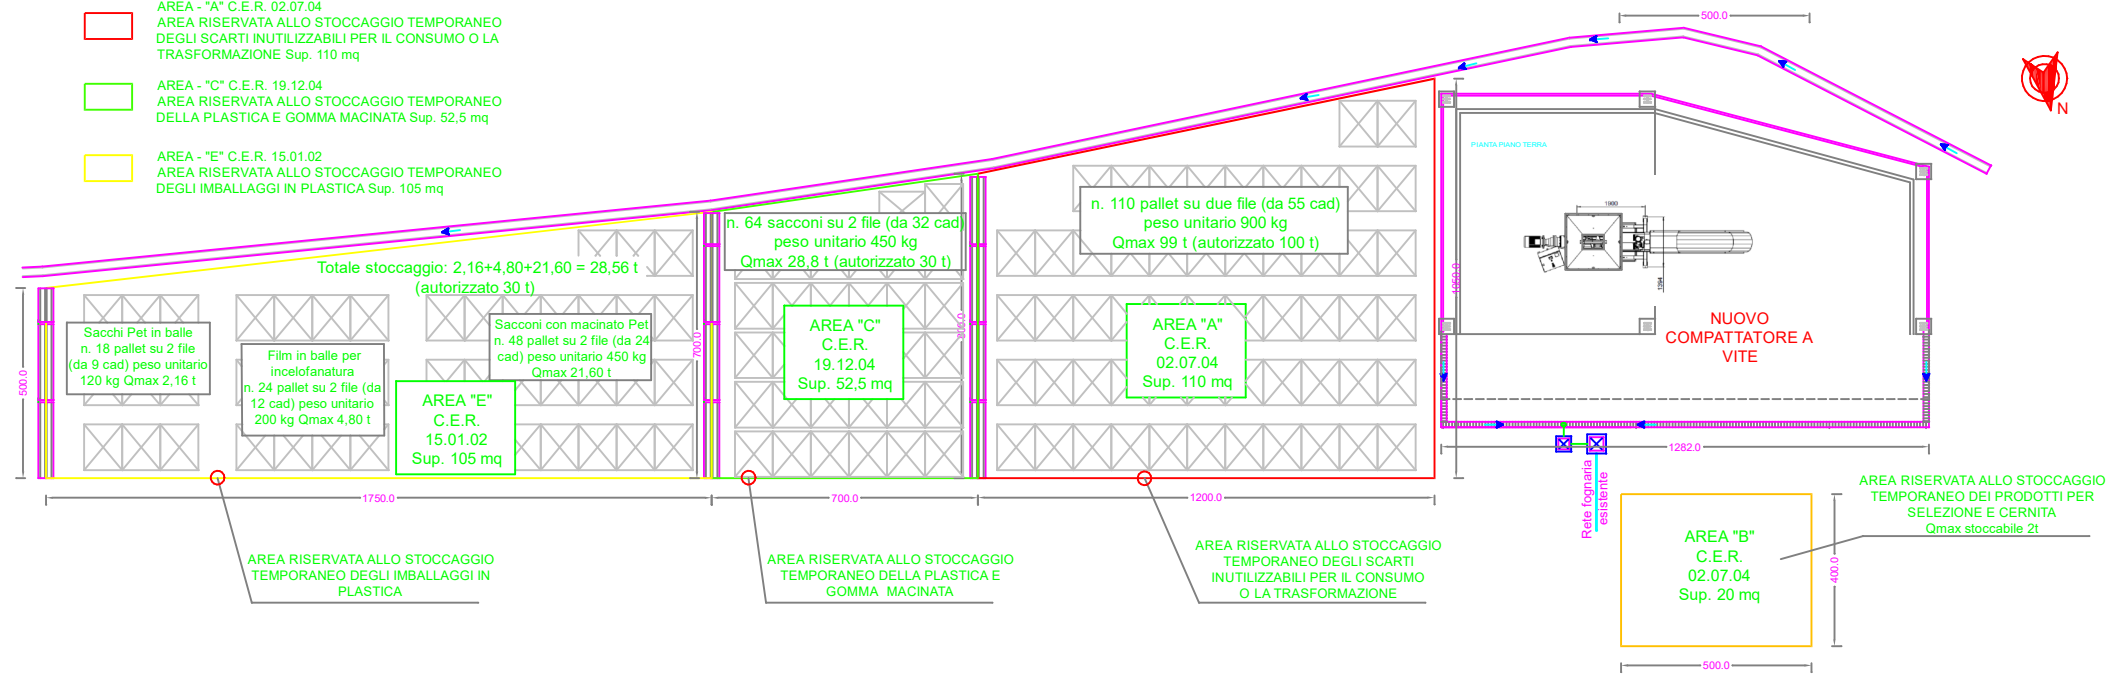

DATA 26/10/2023	REVISIONI: 1	
PLANIMETRIA DELL'IMPIANTO CON MODIFICA NON SOSTANZIALE		TAVOLA unica
STUDIO BRANDELLI Via Spiga, 16 - Pescara		I Tecnici Ing. G. Brandelli Ing. A. L. Brandelli
Area di intervento: Comune di Popoli Località Valle Reale		
Committente: Gran Guizza S.p.A.		
Categoria dell'opera: Autorizzazione alla gestione dei rifiuti in art. 208 del D.Lgs. 152 - istanza di modifica non sostanziale		