


PUNTI DI EMISSIONE/SCARICHI	IMPIANTO DI ABBATTIMENTO	Soggetto ad autorizzazione
E1 CALDAIA OLIO DIATERMICO DA 4.000.000 kcal/h		SI
E2 IMPIANTO ASPIRAZIONE DA CARICO POLVERI E VAPORI DA INFUSTAGGIO, PRESE CAMPIONE E CAMBIO FILTRI	SEPARATORE DI COCCIA (P.1) + MANICHE (POLVERI)	SI
E3 IMPIANTO ASPIRAZIONE DA CARICO POLVERI E VAPORI DA INFUSTAGGIO, PRESE CAMPIONE E CAMBIO FILTRI E ASPIRAZIONE DA PASTIGLIAZIONE	SEPARATORE DI COCCIA (P.2) + MANICHE (POLVERI) + CON VENTURI	SI
E4 OSSIDATORE TERMICO RIGENERATIVO	OSSIDATORE TERMICO RIGENERATIVO	SI
E5 GENERATORE DI VAPORE A FUOCO DIRETTO DA 1.200.000 kcal/h		SI
E6 CALDAIA OLIO DIATERMICO DA 2.000.000 kcal/h		SI
E7 SCARICO DI EMERGENZA OSSIDATORE TERMICO RIGENERATIVO		No
E8 GENERATORE RISCALDAMENTO UFFICI		No
E9 GENERATORE RISCALDAMENTO SPDGLIATI/MENSA		No
E10 GENERATORE ACQUA CALDA SPDGLIATI		No
E11 GRUPPO ELETTROGENO DI EMERGENZA		No
E12 MULTIFUNZIONE IMPIANTO IDRICO ANTINCENDIO		No
E13 ASPIRAZIONE LABORATORIO 1		No
E14 ASPIRAZIONE LABORATORIO 2		No
E15 CAPPA LABORATORIO 1		No
E16 CAPPA LABORATORIO 2		No
E17 CAPPA LABORATORIO 3		No
E18 ASPIRAZIONE MAG. REAGENTI LABORATORIO		No
E19 ASPIRAZIONE LABORATORIO PRODUZIONE		No
E20 ASPIRAZIONE CARICABATTERIA CARRELLO TRIVALENTE		No
E21 TORRINO DI VENTILAZIONE 1		No
E22 TORRINO DI VENTILAZIONE 2		No
E23 TORRINO DI VENTILAZIONE 3		No
E24 TORRINO DI VENTILAZIONE 4		No
E25 TORRINO DI VENTILAZIONE 5		No
E26 TORRINO DI VENTILAZIONE 6		No
E27 TORRINO DI VENTILAZIONE 7		No
E28 TORRINO DI VENTILAZIONE 8		No
E29 SILO T29	FILTRO A MANICHE	No
E30 SILO T29	FILTRO A MANICHE	No

LEGENDA	
ELEMENTI	SUP. MQ
① PALAZZINA UFFICI E LABORATORI (PIANO TERRA= 501,26; 1° PIANO= 146,22)	501,26
② PESA A PONTE	62,56
③ CABINA ENEL	49,67
④ DEPOSITO MATERIE PRIME	2289,4
⑤ OFFICINA 01-02-03-04 E AREA DITTE (PIANO TERRA= 92-94= 116,33; 1° PIANO SDPPALCATEDO= 61,5)	116,53
⑥ IMPIANTO DI PRODUZIONE (P.TERRA= 558,06; 1°P.= 547,83; 2°P.= 569,53; 3°P.= 547,83; TETTOIO= 547,83)	558,06
⑦ CENTRALE TERMICA	228,35
⑧ AREA DI DECONTAMINAZIONE	50,00
⑨ LIDCALE POMPE A.I.	37,20
⑩ IMPIANTO ACQUA DI RAFFREDDAMENTO - RISERVA IDRICA A.I.	169,21
⑪ FODZI ARTESIANI	3,61
⑫ PARCHEGGIO	336,00
⑬ FODZETTO DI MISURE ACQUE REFLUE	37,79
⑭ CABINA METANO	91,75
⑮ LINEE INFUSTAGGI	109,53
⑯ PARCO SERBATOI	3083,93
⑰ PIAZZALI (PARCO FUSTI) + STRADE	12659,72
⑱ AREA VERDE	16654,40
⑲ AREA PARCO POMPE SCARICO MATERIE PRIME	80,92
⑳ AREA PARCO POMPE TRASFERIMENTO IN PRODUZIONE	185,18
㉑ TETTOIO (PRODOTTI DI TRANSITO)	1014,11
㉒ INFERMERIA	
㉓ ZONA CARICO PRODOTTI FINITI	108,39
㉔ LABORATORIO REPARTO SALA CONTROLLO (39 mq)	
㉕ BOX-02 ATTREZZATURE A.I. / EMERGENZA	12,87
㉖ GRUPPO ELETTROGENO	21,20
㉗ CAMERA CALDA	88,23
㉘ OFFICINA 09	20,37
㉙ AREA ECOLOGICA	785,38
㉚ VASCA DI RACCOLTA ACQUE PIOVANE	165,22
㉛ VASCHE EGUALIZZAZIONE ACQUE REFLUE	272,70
㉜ IMPIANTO PRODUZIONE AZOTO IN SITO	90,83
㉝ SPDGLIATI E MENSA	279,03
㉞ OFFICINA 05	
㉟ PIAZZOLA PRODOTTI UTF IN FUSTI	
⓫ IMPIANTO PASTIGLIAZIONE	139,75
⓬ IMPIANTO CONFEZIONAMENTO	
⓭ QUADRI ELETTRICI	19,30
⓮ BOX MATERIALI DI CONSUMO	12
⓯ AUTOCALVAE	24,75
⓰ AREA CARICA BATTERIE (4013+12,35)	52,48
⓱ SALA COMPRESSORI	39,52
⓲ PLATEA IN C.A.	275,72
⓳ OFFICINA 07	
⓴ OFFICINA 08	
⓵ IMPIANTO TERMICO RIGENERATIVO	139,30
⓶ AREA SERBATOIO GASOLIO	10,91
⓷ AREA MATERIALI DI RECUPERO	432,79
⓸ FODSA SETTICA	
⓹ DEPOSITO M.P. & P.F.	
⓺ IMPIANTO FILTRAZIONE ACQUA POTABILE	21,83
⓻ BOX FRIGO	
⓼ BOX-01 ATTREZZATURE A.I. / EMERGENZA	3,88
⓽ TETTOIO E LINEA VITA SCARICO ATB	118

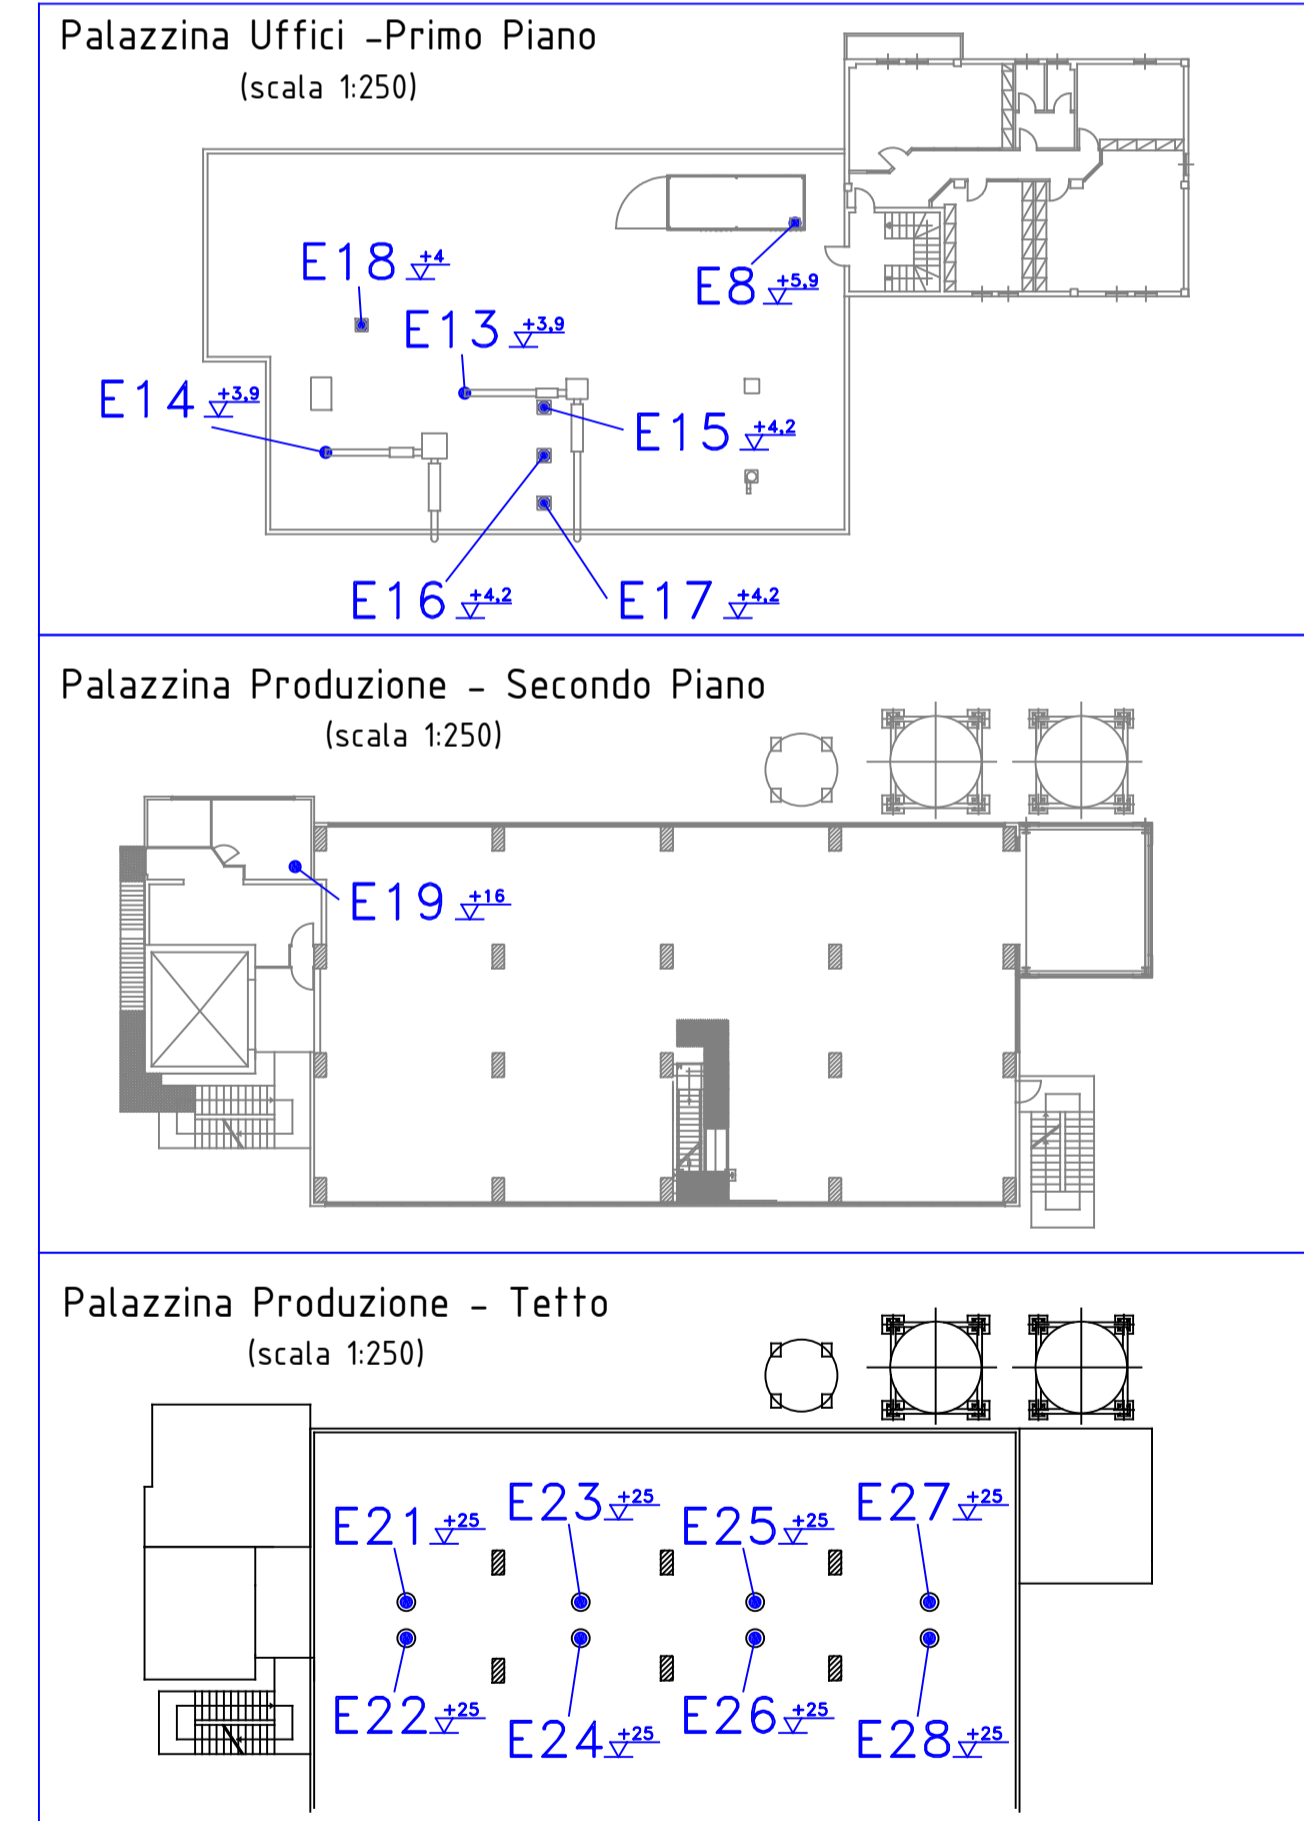

ARKEMA
STABILIMENTO DI GISSI
 Zona Industriale - Traversa B - 66052 GISSI (CH)
 Telefono 08739452.1 - Fax 08739452234

DIS. F.d.L. SCALA DISEGNO: 1:1
 APPR. SCALA STAMPA: 1:500
 DATA: 06/05/09
 CODICE/DISEGNO: ALLEGATO-E.1

PLANIMETRIA GENERALE DEI PUNTI DI EMISSIONE

A NORME DI LEGGE IL PRESENTE DISEGNO NON POTRA' ESSERE RIPRODOTTO NE CEDERLO AD ALTRI SENZA L'AUTORIZZAZIONE SCRITTA DI QUESTA SOCIETA' E DOVRA' ESSERE RESTITUITO DOPO L'USO ALL'UFFICIO TECNICO.