


LEGENDA SIMBOLI		CODICE
	FOGNA CHIMICA	108-FC-01
	FOGNA METEORICA	108-FM-01
	FOGNA SANITARIA (CIVILE)	108-FS-01
	POZZETTO	
	CADITOIA	
	DISCENDENTE	
	FOSSA SETTICA	
	SERBATOIO ACCUMULO IN EMERGENZA ACQUE REFLUE	
	DIREZIONE DI FLUSSO	
	PENDENZA PIAZZALE	
	STRUMENTO MONTATO LOCALMENTE	

LEGENDA		SUP. MQ
ELEMENTI		
1	PALAZZINA UFFICI E LABORATORI (PIANO TERRA= 501.26; 1° PIANO= 146.22)	501.26
2	PESA A PONTE	62.56
3	CABINA ENEL	49.67
4	DEPOSITO MATERIE PRIME	2289.4
5	OFFICINA 01-02-03-04 E AREA DITTE (PIANO TERRA= 01-02-04= 116.53; 1° PIANO SUPPACCATO= 61.5)	116.53
6	IMPIANTO DI PRODUZIONE (P.TERRA= 558.06; 1°P.= 547.83; 2°P.= 569.53; 3°P.= 547.83; TETTO= 547.83)	558.06
7	CENTRALE TERMICA	228.35
8	VASCA DI DECANTAZIONE	50.00
9	LOCALE POMPE A.I.	37.20
10	IMPIANTO ACQUA DI RAFFREDDAMENTO - RISERVA IDRICA A.I.	169.21
11	POZZI ARTESIANI	3.61
12	PARCHEGGIO	336.00
13	LOCALE ANALIZZATORE TOC	37.79
14	CABINA METANO	91.75
15	LINEE INFUSTAGGI	109.53
16	PARCO SERBATOI	3083.93
17	PIAZZALI (PARCO FUSTI) + STRADE	12659.72
18	AREA VERDE	16654.40
19	AREA PARCO POMPE SCARICO MATERIE PRIME	80.92
20	AREA PARCO POMPE TRASFERIMENTO IN PRODUZIONE	185.18
21	TETTOIA (PRODOTTI DI TRANSITO)	1014.11
22	INFERMERIA	24.48
23	ZONA CARICO PRODOTTI FINITI	108.39
24	LABORATORIO REPARTO SALA CONTROLLO	39
25	BOX-02 ATTREZZATURE A.I. / EMERGENZA	12.87
26	GRUPPO ELETTROGENO	21.20
27	CAMERA CALDA	88.23
28	OFFICINA 09	20.37
29	AREA ECOLOGICA	785.38
30	VASCA DI RACCOLTA ACQUE PIOVANE	165.22
31	VASCHE EQUALIZZAZIONE ACQUE REFLUE	272.70
32	IMPIANTO PRODUZIONE AZOTO IN SITO	90.83
33	SPOGLIATOI E MENSA	279.03
34	OFFICINA 05	87.22
35	PIAZZOLA PRODOTTI UTF IN FUSTI	21
36	IMPIANTO PASTIGLIAZIONE	139.75
37	IMPIANTO CONFEZIONAMENTO	24.36
38	QUADRI ELETTRICI	19.30
39	BOX MATERIALI DI CONSUMO	12
40	AUTOCLAVE	24.75
41	AREA CARICA BATTERIE (40.13+12.35)	52.48
42	SALA COMPRESSORI	39.52
43	PLATEA IN C.A.	275.72
44	OFFICINA 07	9.6
45	OFFICINA 08	49.68
46	IMPIANTO TERMICO RIGENERATIVO	139.30
47	AREA SERBATOIO GASLID	10.91
48	AREA MATERIALI DI RECUPERO	432.79
49	FOSSA SETTICA	
50	DEPOSITO MP. & P.F.	187.11
51	IMPIANTO FILTRAZIONE ACQUA POTABILE	21.83
52	BOX FRIGO	32.04
53	BOX-01 ATTREZZATURE A.I. / EMERGENZA	3.88
54	TETTOIA E LINEA VITA SCARICO ATB	118

\*Schema allaccio impianto consortile

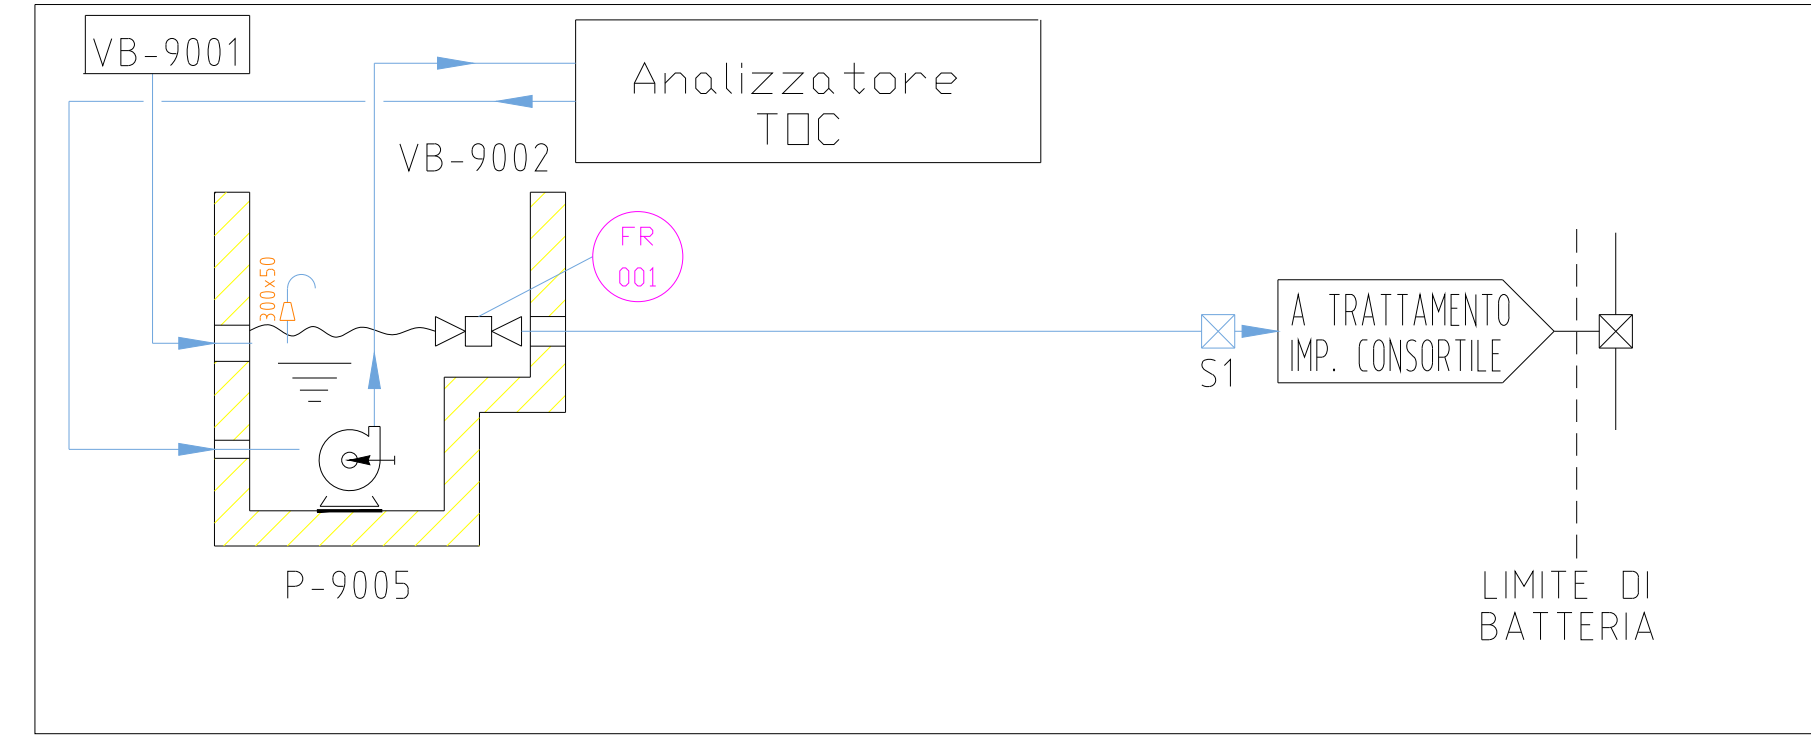

ELENCO SPURGHII	
Spurgo 1	SPURGO TORRI
Spurgo 2	SPURGO OSMOSI
Spurgo 3	SPURGO OSMOSI
Spurgo 4	SPURGO CONDENSA
Spurgo 5	SPURGO CONDENSA
Spurgo 6	SPURGO LABORATORIO
Spurgo 7	SPURGO EIETTORE
Spurgo 8	SPURGO COMPRESSORE ARIA
Spurgo 9	SPURGO COLONNE DI PROCESSO
Spurgo 10	SPURGO COMPRESSORE AZOTO

ELENCO CONTATORI SPURGHII	
Contatore 1	CONTATORE SPURGO TORRI
Contatore 2	CONTATORE SPURGO OSMOSI
Contatore 3	CONTATORE SPURGO OSMOSI

AREE IMPIANTO	
17.916 mq	AREA VERDE
23.420 mq	SUPERFICIE NON DRENANTE
4.1336 mq	TOTALE

Area A : 8200 mq  
Area B : 13800 mq

N°	MODIFICHE	DATA	FIRMA	N°	MODIFICHE	DATA	FIRMA	N°	MODIFICHE	DATA	FIRMA
21	Tettoia linea vito	12/4/18	FR	10	Agg. Superfici	31/01/11	FdL				
20	Linea laterali	25/1/15	FR	9	Agg. Superfici	15/1/10	FdL				
30	Modifiche del pozzetto di misura	9/4/19	AR	19	CARTILIOU e LAY OUT	21/10/15	FR	8	Agg. Punti di emissione e Rifiuti	09/06/10	FdL
29	Inserire pendenze e direzioni di flusso	22/11/18	EVO	18	Area scarico MP	01/10/15	FR	7	Agg. Superfici	27/04/10	FdL
28	Aggiornamento rete fognaria	20/06/18	EVO	17	Paraurti MAG / Rodano R2	30/06/15	FR	6	Agg. Serbatoi	16/10/09	FdL
27	Modifica misure ossidatore/N2	10/10/17	AR	16	Agg. tubi	10/04/15	FR	5	Agg. Imp. Filtrazione H2O potabile	23/07/09	FdL
26	cordolo 139	21/7/17	FR	15	Agg. serbatoio SS4 a 156	10/09/15	FdL	4	Agg. serbatoio materie prime	23/08/08	FdL
25	Posizione rifiuti	19/6/17	FR	14	Agg. serbatoio materie prime	08/11/11	FdL	3	Agg. pt. emissioni e zone rifiuti	23/08/08	FdL
24	TETTI nuovo layer	28/3/17	FR	13	Agg. Superfici	28/08/11	FdL	2	Revisione ed aggiornamento	06/03/08	FdL
23	Posizione rifiuti	23/1/17	FR	12	Agg. Box Emergenza	02/08/11	FdL	1	Revisione ed aggiornamento	28/11/07	FdL
22	Contenuto serbatoi	27/5/16	FR	11	Revisione ed aggiornamento	27/05/11	FdL	0	Emesso per commenti	-	-

LOGO: ARKEMA S.r.l. STABILIMENTO DI GISSI Zona Industriale - Traversa B 66052 GISSI (CH)

FIGLIO: ARK-PLN-001-PLN-00-REV\_30

FORMATO: A1

SCALA: 1:500

FOGGIO: 1 di 1

TITOLO: PLANIMETRIA STABILIMENTO PLANIMETRIA IMPIANTO FOGNARIO

A NORME DI LEGGE IL PRESENTE DISEGNO NON POTRA' ESSERE RIPRODOTTO NE CONSEGATO A TERZI SENZA L'AUTORIZZAZIONE SCRITTA DI QUESTA SOCIETA' E DOVRA' ESSERE RESTITUITO DOPO L'USO ALL'UFFICIO TECNICO