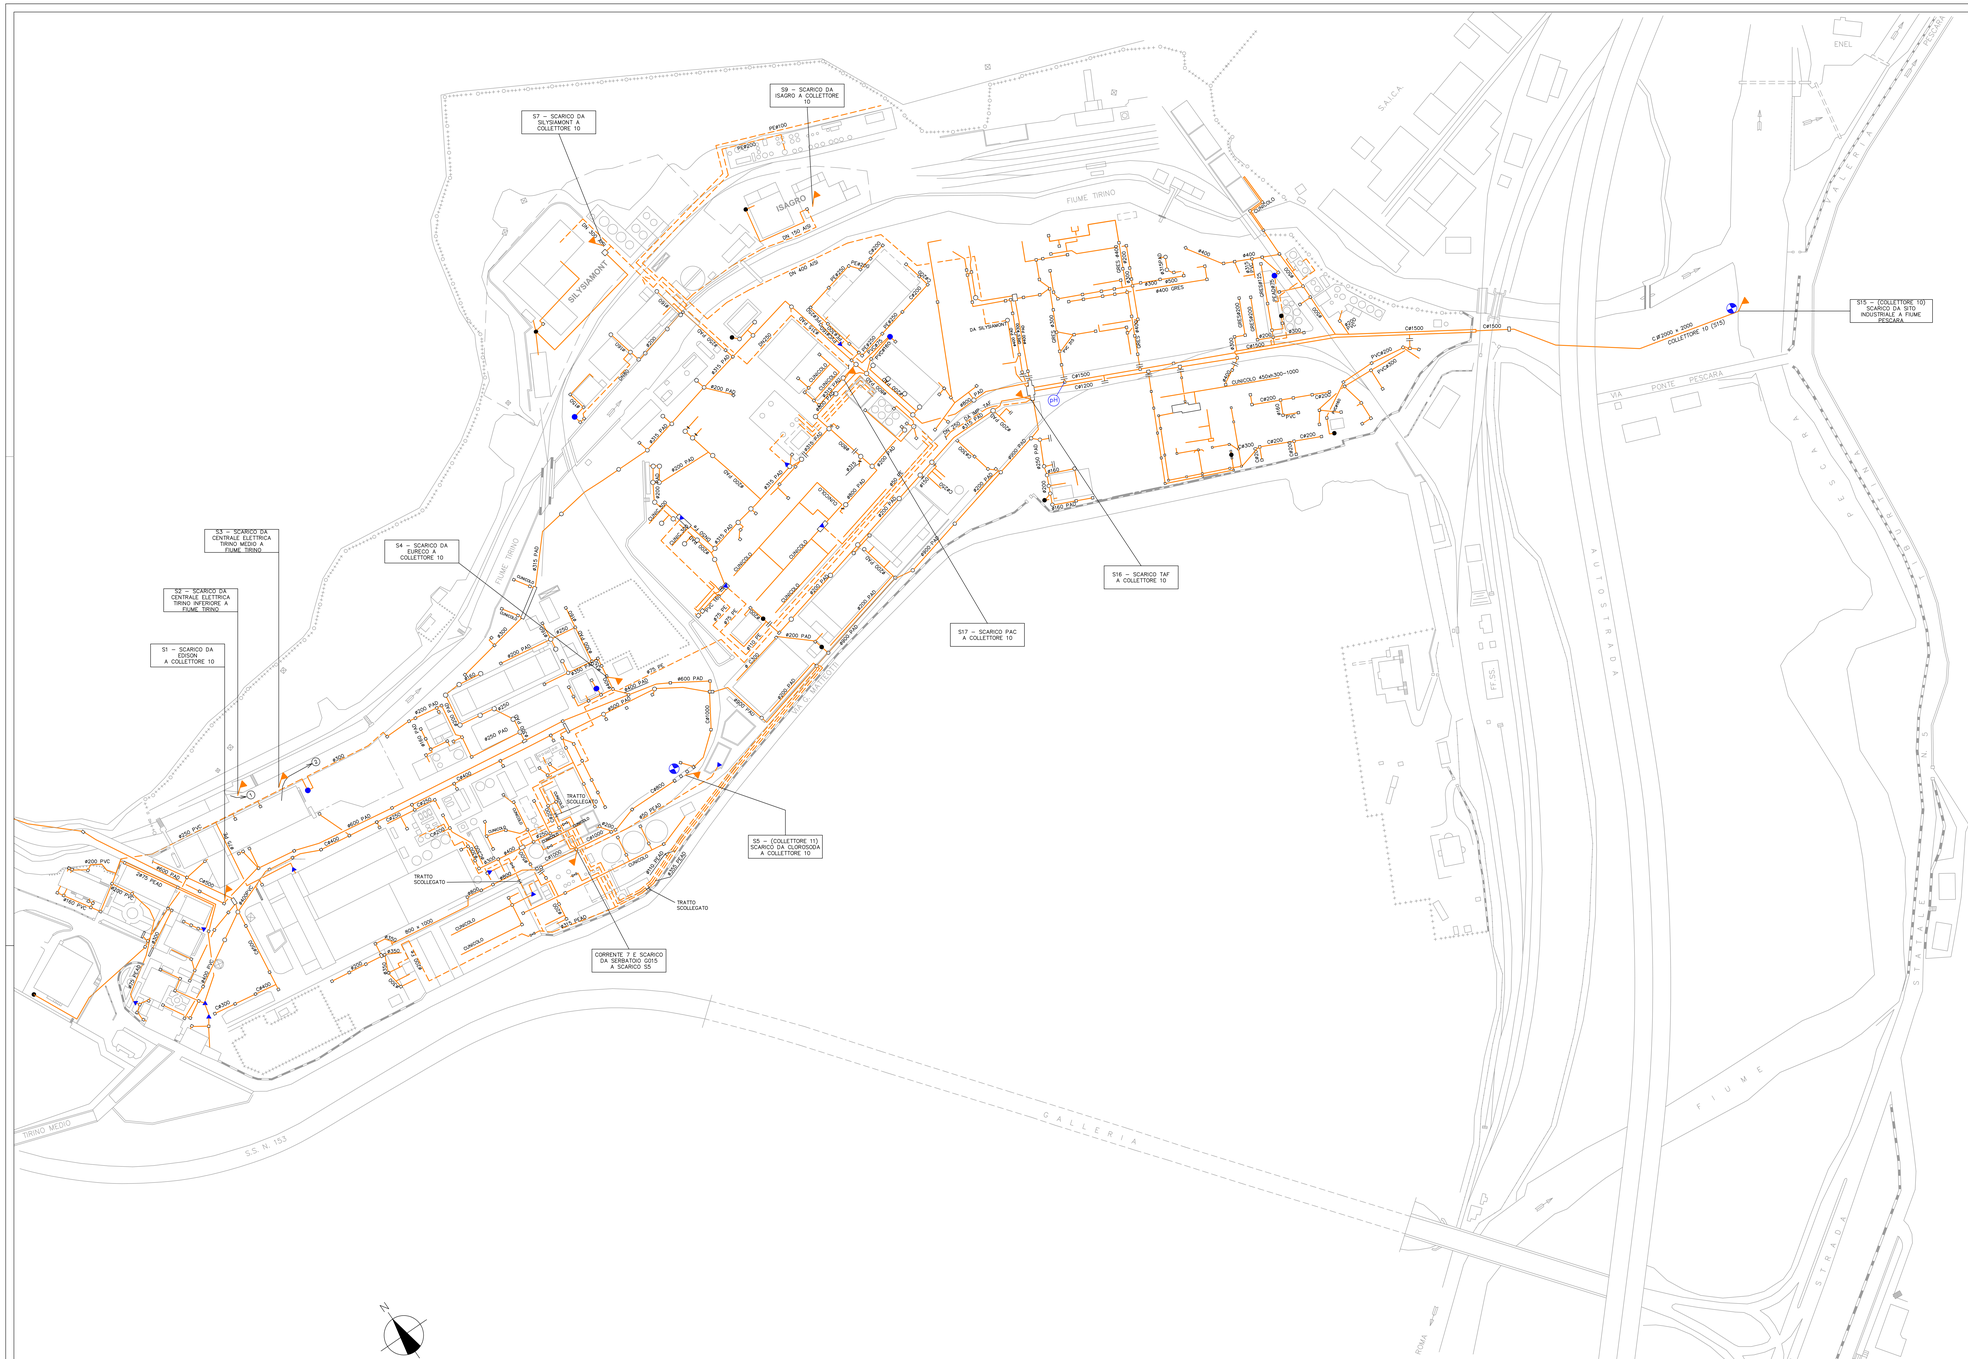

LEGENDA

- FOGNE INTERRATE
- SCARICHI AERE
- CAMPIONATORE AUTOMATICO
- pHMETRO
- (1) RESTITUZIONE CENTRALE IDROELETTRICA TIRINO INFERIORE
- (2) RESTITUZIONE CENTRALE IDROELETTRICA TIRINO MEDIO
- FOSSA SETTICA
- TRATTAMENTO ACQUE SANITARIE
- POMPA DI SOLLEVAMENTO
- CANALINE RICOPERTE CON GRIGLIATO

ORDINE DEGLI ARCHITETTI PIANIFICATORI PAESAGGISTI E CONSERVATORI DELLA PROVINCIA DI PESCARA
ARCHITETTO
Maria Emanuela
SCIANCELLA
Sez. A
350

REV.	DATA	DESCRIZIONE	DISEGN.	CONTR.	APPROV.
10	04/18	AGGIORNAMENTO GENERALE	A.S.		

SOCIETA' CHIMICA BUSSI S.p.A.

QUESTO DISEGNO E' PROPRIETA' RISERVATA DELLA SOCIETA' CHIMICA BUSSI S.p.A. E NON PUO' ESSERE COPIATO, RIPRODOTTO O MOSTRATO A TERZI SENZA LA NOSTRA AUTORIZZAZIONE SCRITTA.

DIS. N° 11079

STABILIMENTO DI BUSSI SUL TIRINO | IMPIANTO | CLASSIFICAZIONE: HSE | FOGLIO | DI

PLANIMETRIA GENERALE
PUNTI DI SCARICO EFFLUENTI IDRICI

CAD | SOSTITUISCE IL | SOSTITUITO DA

DATA	DISEGNATO	CONTROLLATO	APPROVATO	SCALA
31.08.98				1 : 1000