

COMUNE DI ATRI
 (Provincia di Teramo)


PIANO DI ZONIZZAZIONE ACUSTICA
 del territorio comunale.

Oggetto: ZONIZZAZIONE ACUSTICA DEFINITIVA
 CON MODIFICA A SEGUITO ESAME OSSERVAZIONI
 Approvato con Delibera C.C.n. 3 del 23.03.2013

collaboratore:
 Dott. Andrea Oliva

IL TECNICO INCARICATO
 ing. Oliviero CAMILLI

Ordine degli Ingegneri della Provincia di Pescara, N. 1293
 Elenco Tecnici competenti nel campo dell'Acustica Ambientale, N. 123
 Regione Abruzzo - Determinazione n. DF2/32 del 25.02.04

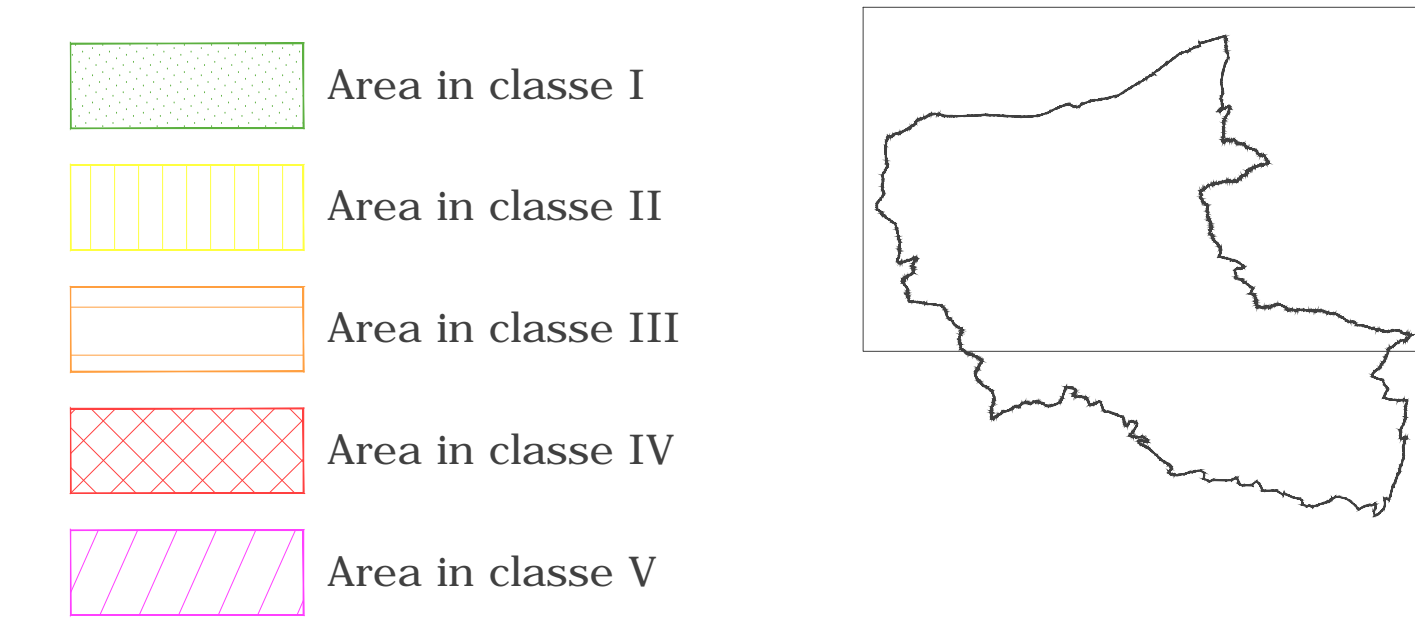

LIMITI DI EMISSIONE

Classi di destinazione d'uso del territorio	Tempi di riferimento	
	Diurno	Notturno
I Aree particolarmente protette	45	35
II Aree prevalentemente residenziali	50	40
III Aree di tipo misto	55	45
IV Aree di intensa attività umana	60	50
V Aree prevalentemente industriali	65	55
VI Aree esclusivamente industriali	65	65

LIMITI DI IMMISSIONE

Classi di destinazione d'uso del territorio	Tempi di riferimento	
	Diurno	Notturno
I Aree particolarmente protette	50	40
II Aree prevalentemente residenziali	55	45
III Aree di tipo misto	60	50
IV Aree di intensa attività umana	65	55
V Aree prevalentemente industriali	70	60
VI Aree esclusivamente industriali	70	70

