




PPR - PIANO PAESISTICO REGIONALE - scala 1:200.000

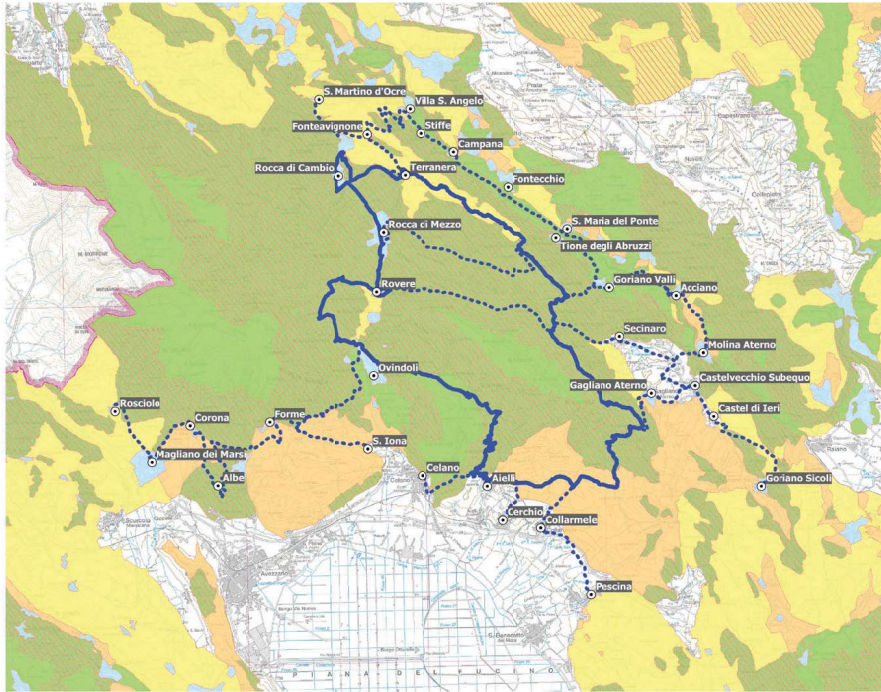

VINCOLI AMBIENTALI - scala 1:200.000

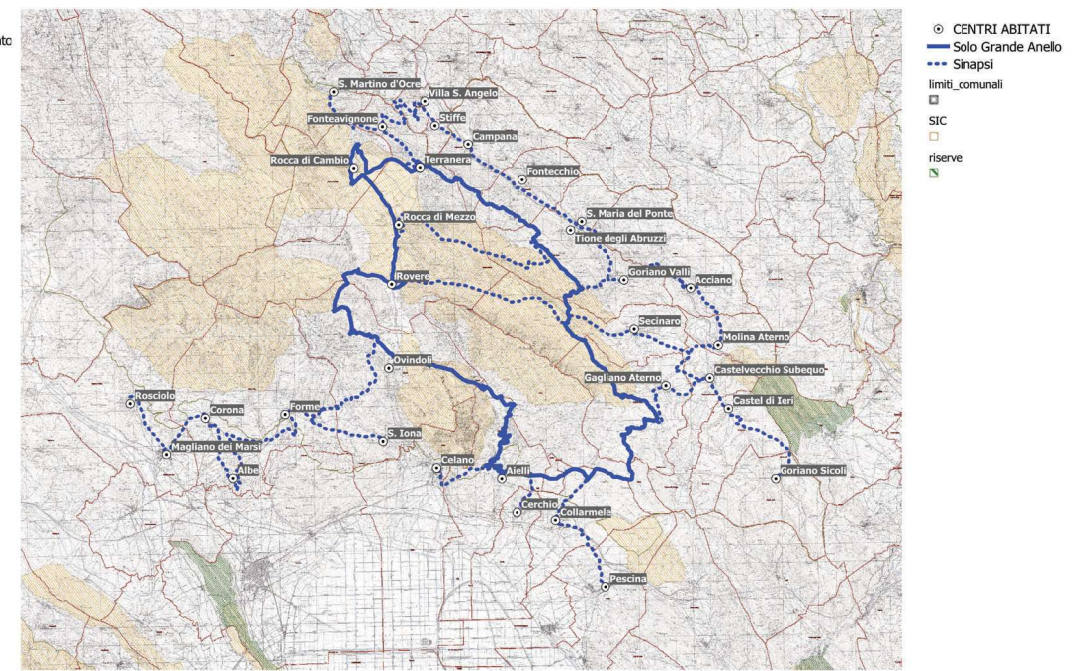

MORFOLOGIA E PROFILO ALTIMETRICO - scala 1:200.000

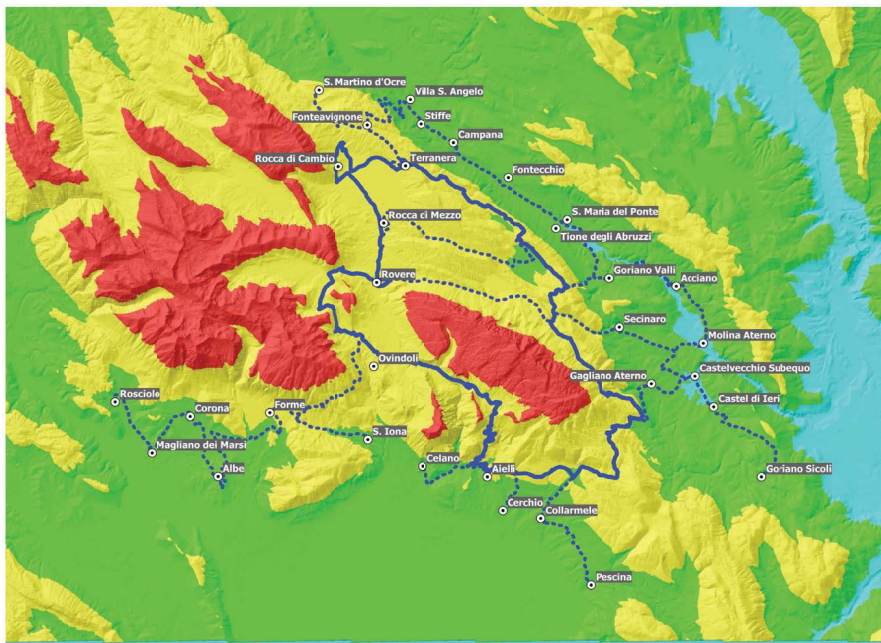

- Grande Anello
 - - - Sinapsi
 - Centri Abitati
- Livelli Altimetrici
- Banda 1 (Gray)
- ≤ 500,000 m s.l.m.
 - 500,000 - 1000,000 m s.l.m.
 - 1000,000 - 1700,000 m s.l.m.
 - 1700,000 - 2200,000 m s.l.m.
 - > 2200,000 m s.l.m.

<p>PIANO OPERATIVO: GRANDE ANELLO DEL PARCO - PNRR M.2.C.1-1.3.2. <small>(CUP): 171G2200070001</small></p>		
<p>PROGETTO ESECUTIVO - Grande Anello del Parco</p>		
<p>RESPONSABILE DEL PROGETTO: DIRETTORE dott. Igino Chiuchiaroli</p> <p>RUP: dott. Lucio Angelosante</p> <p>nome elaborato: INQUADRAMENTO URBANISTICO E TERRITORIALE</p>	<p>PROGETTISTI:</p> <p>Via Ciriapi, 49 - Anagnina (AG) 0863 416723 - info@1ax.it</p>	<p>RILIEVI E INDAGINI:</p> <p>GEOCLOGIA: dott. Michele Aureli ARCHEOLOGIA: Soc. Coop. LIMES CARTOGRAFIA E GIS: dott. Daniela Pisagna</p> <p>sigla elaborato: A_01</p> <p>data: NOVEMBRE 2023</p>