



Interventi di Realizzazione Nuovi Parchi Bike e Restauro Aree di Sosta Presenti

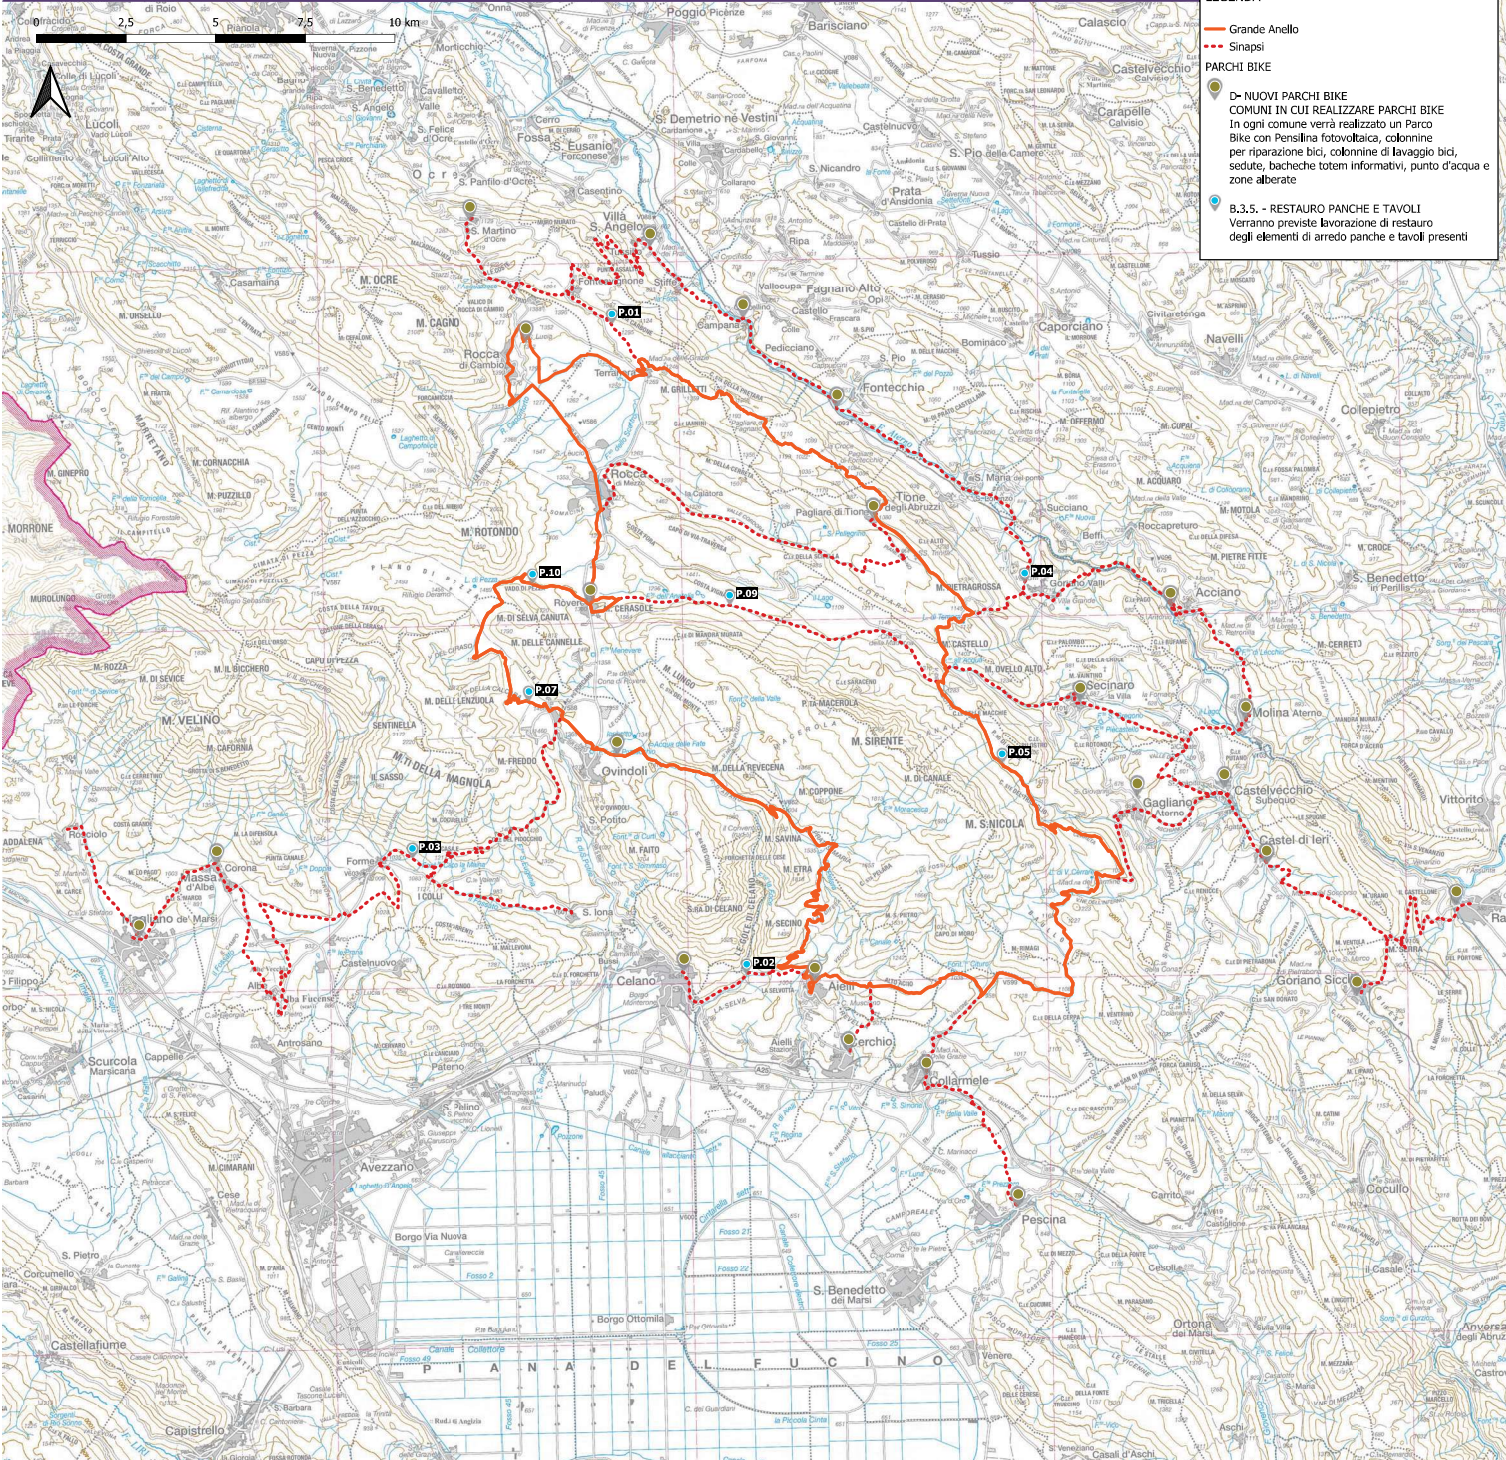

LEGENDA

- Grande Anello
- - - Sinapsi
- PARCHI BIKE**
- D- NUOVI PARCHI BIKE
COMUNI IN CUI REALIZZARE PARCHI BIKE
In ogni comune verrà realizzato un Parco Bike con Pensina fotovoltaica, colonnine per riparazione bici, colonnine di lavaggio bici, sedute, balette totem informativi, punto d'acqua e zone alberate
- B.3.5. - RESTAURO PANCHE E TAVOLI
Verranno previste lavorazione di restauro degli elementi di arredo panche e tavoli presenti

**D- REALIZZAZIONE DI NUOVI PARCHI BIKE
Schema di intervento puntuale**

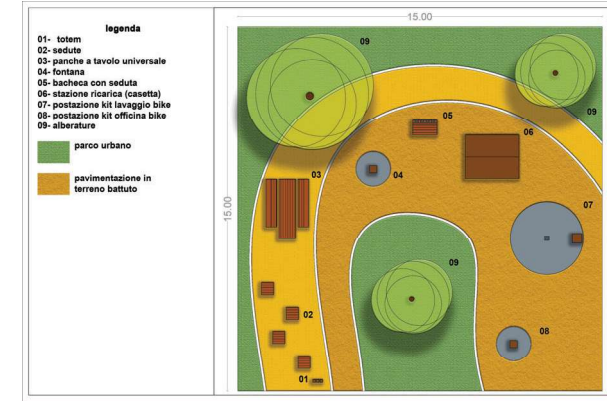

B.3.5 - RESTAURO PANCHE E TAVOLI







**PIANO OPERATIVO: GRANDE ANELLO DEL PARCO
- PNRR M.2.C.1-1.3.2.**
(CUP): I71G22000070001

PROGETTO ESECUTIVO - Grande Anello del Parco



RESPONSABILE DEL PROGETTO: DIRETTORE <i>dot. Igino Chiuchierelli</i>	PROGETTISTI:  Via Cipi, 69 - Avezzano (AQ) 0863 416723 - info@tax.it	RILIEVI E INDAGINI: GEOLOGIA: dot. Michele Aureli ARCI ECOLOGIA: Soc. Coop. LIMES CARTOGRAFIA E GIS: dot. Daniele Pisano
RUP: dot. Leucio Angelosante	nome elaborato: INTERVENTI DI REALIZZAZIONE NUOVI PARCHI BIKE E RESTAURO AREE DI SOSTA PRESENTI	
sigla elaborato: A_11		data: 01 OTTOBRE 2023