

COMUNE di VASTO

PROGETTAZIONE UNITARIA DI COMPARTO EDILIZIO
 ai sensi dell'art. 26 della L.R. 18/83 e succ.
ZONA "D8" LOCALITA' MONTEVECCHIO

allegato:	contenuto: INQUADRAMENTO TERRIT.	data:
A1	COROGRAFIA - AEREOFOTOGRAMMETRICO ESTRATTO DI PRG - ORTOFOTO - CATASTALE	30/01/2023


scala:	committente:	agg.
VARIE	PIETROCOLA FRANCESCO - RAIMONDI FELICE TRAVAGLINI GIUSEPPE E ALTRI	
	collaboratore:	
	Dott. Arch. FEDERICA RONZITTI	

PROGETTISTA
 arch. A. DI CESARE

DIRETTORE LAVORI
 arch. A. DI CESARE

COROGRAFIA GENERALE

Scala 1:25000

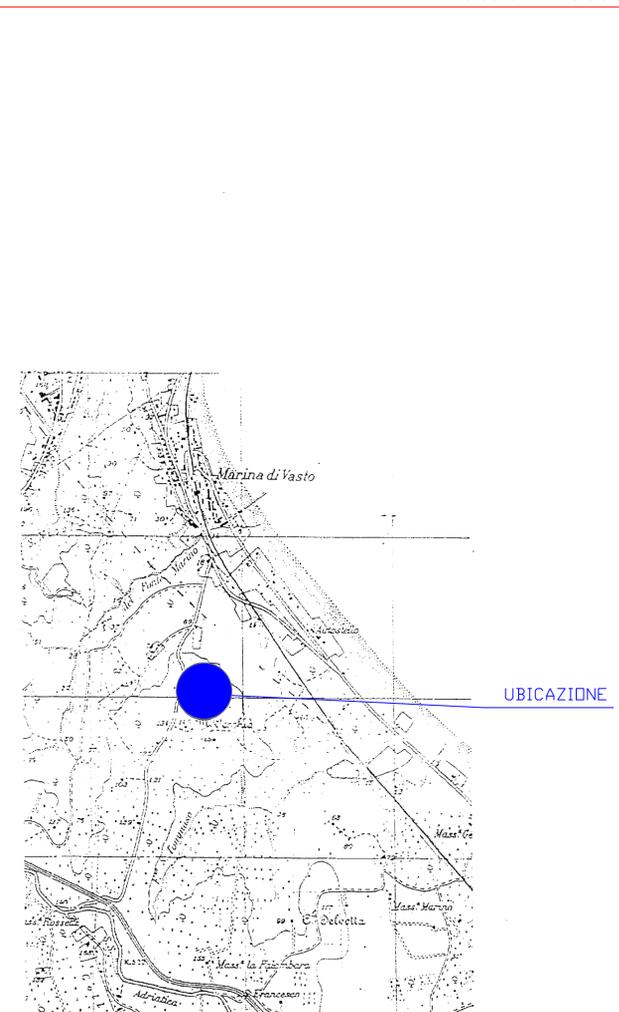


ORTOFOTO DELL'AREA DI INTERVENTO




STRALCIO AEREOFOTOGRAMMETRICO

scala 1:2000

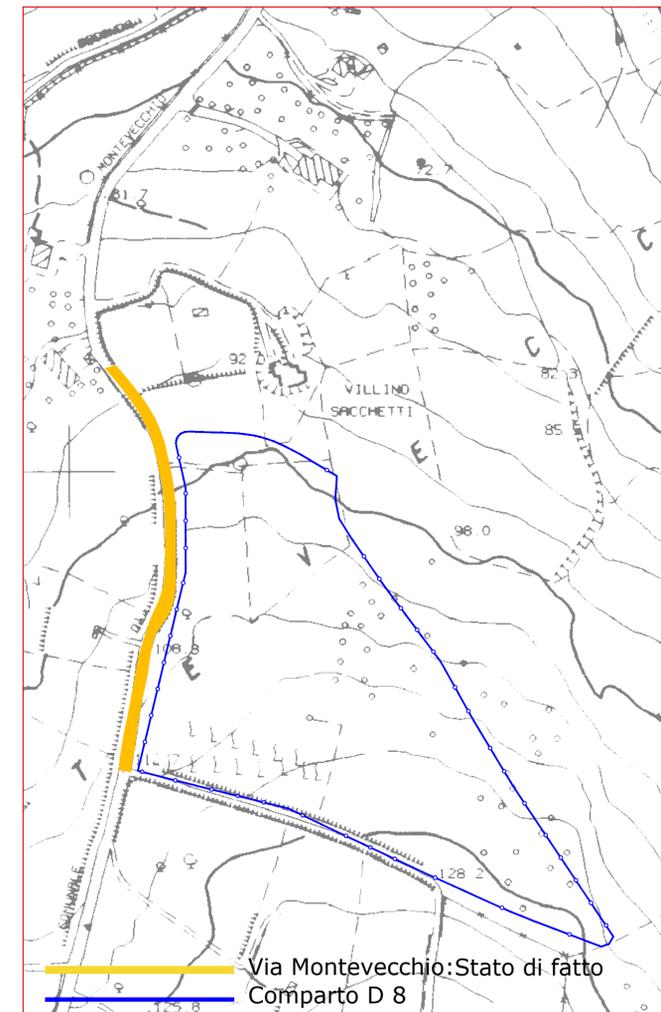

STRALCIO DI PRG

scala 1:2000

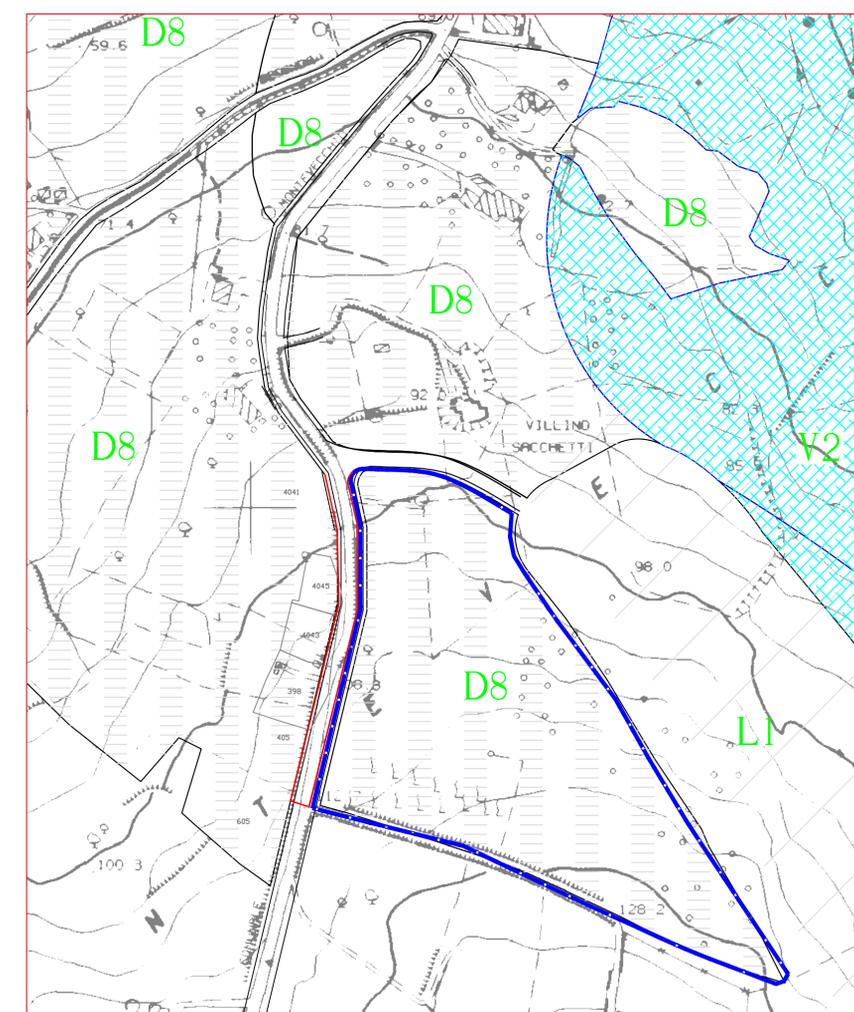

ESTRATTO DI MAPPA CATASTALE FG.43

scala 1:2000

