architetto ANNA DI CESARE
studio via Mazzini n. 320 - 66054 Vasto (CH)
tel.fax 0873361786 cell. 347 5811166
cod. fisc. DCSNNA63M54B519J p.iva 01523340691

COMUNE
di
VASTO

PROGETTAZIONE UNITARIA DI COMPRENSORIO EDILIZIO
ai sensi dell'art. 26 della L.R. 18/83 e succ.
ZONA "D8" LOCALITA' MONTEVECCHIO

| allegato: | contenuto: | data: |
|---|---|---|
| A6.2 | PLANOVOLUMETRICO<br>SEZIONI TERRITORIALI AA-BB-CC | 30/01/2023 |
| scala: 1:500 | committente: PIETROCOLA FRANCESCO -RAIMONDI FELICE TRAVAGLINI GIUSEPPE E ALTRI | NOTE |
| | collaboratore: Dott. Arch. FEDERICA RONZITTI | |

| PROGETTISTA | DIRETTORE LAVORI |
|---|---|
| arch. A. DI CESARE | arch. A. DI CESARE |

DI CESARE ANNA ORDINE ARCHITETTI PPC PROV. CHIETI
Firmato: 17.04.2023 20:47:24 GMT+00:00

## SEZIONI TERRITORIALI disegno 1:500

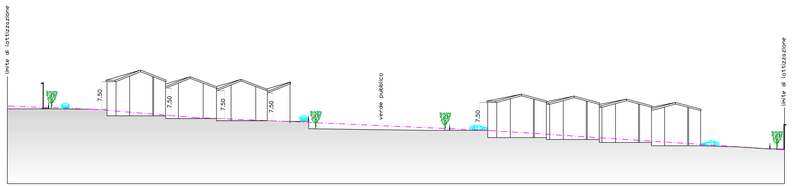


SEZIONE AA

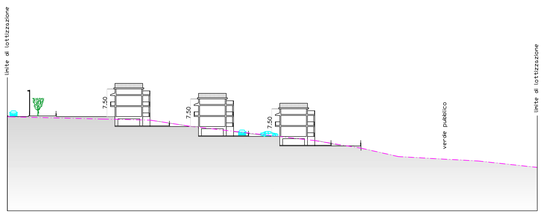


SEZIONE BB

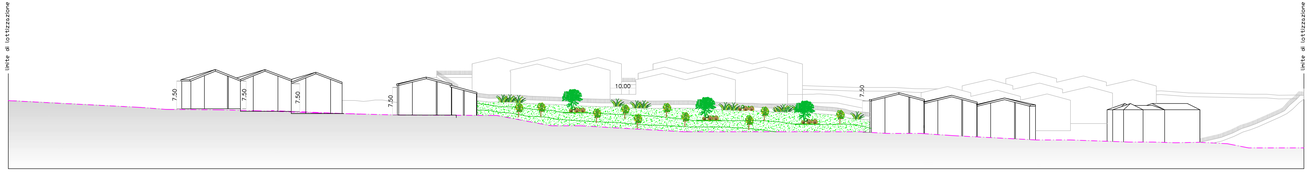


SEZIONE CC

PLANOVOLUMETRICO disegno 1:500