


# PRG VIGENTE

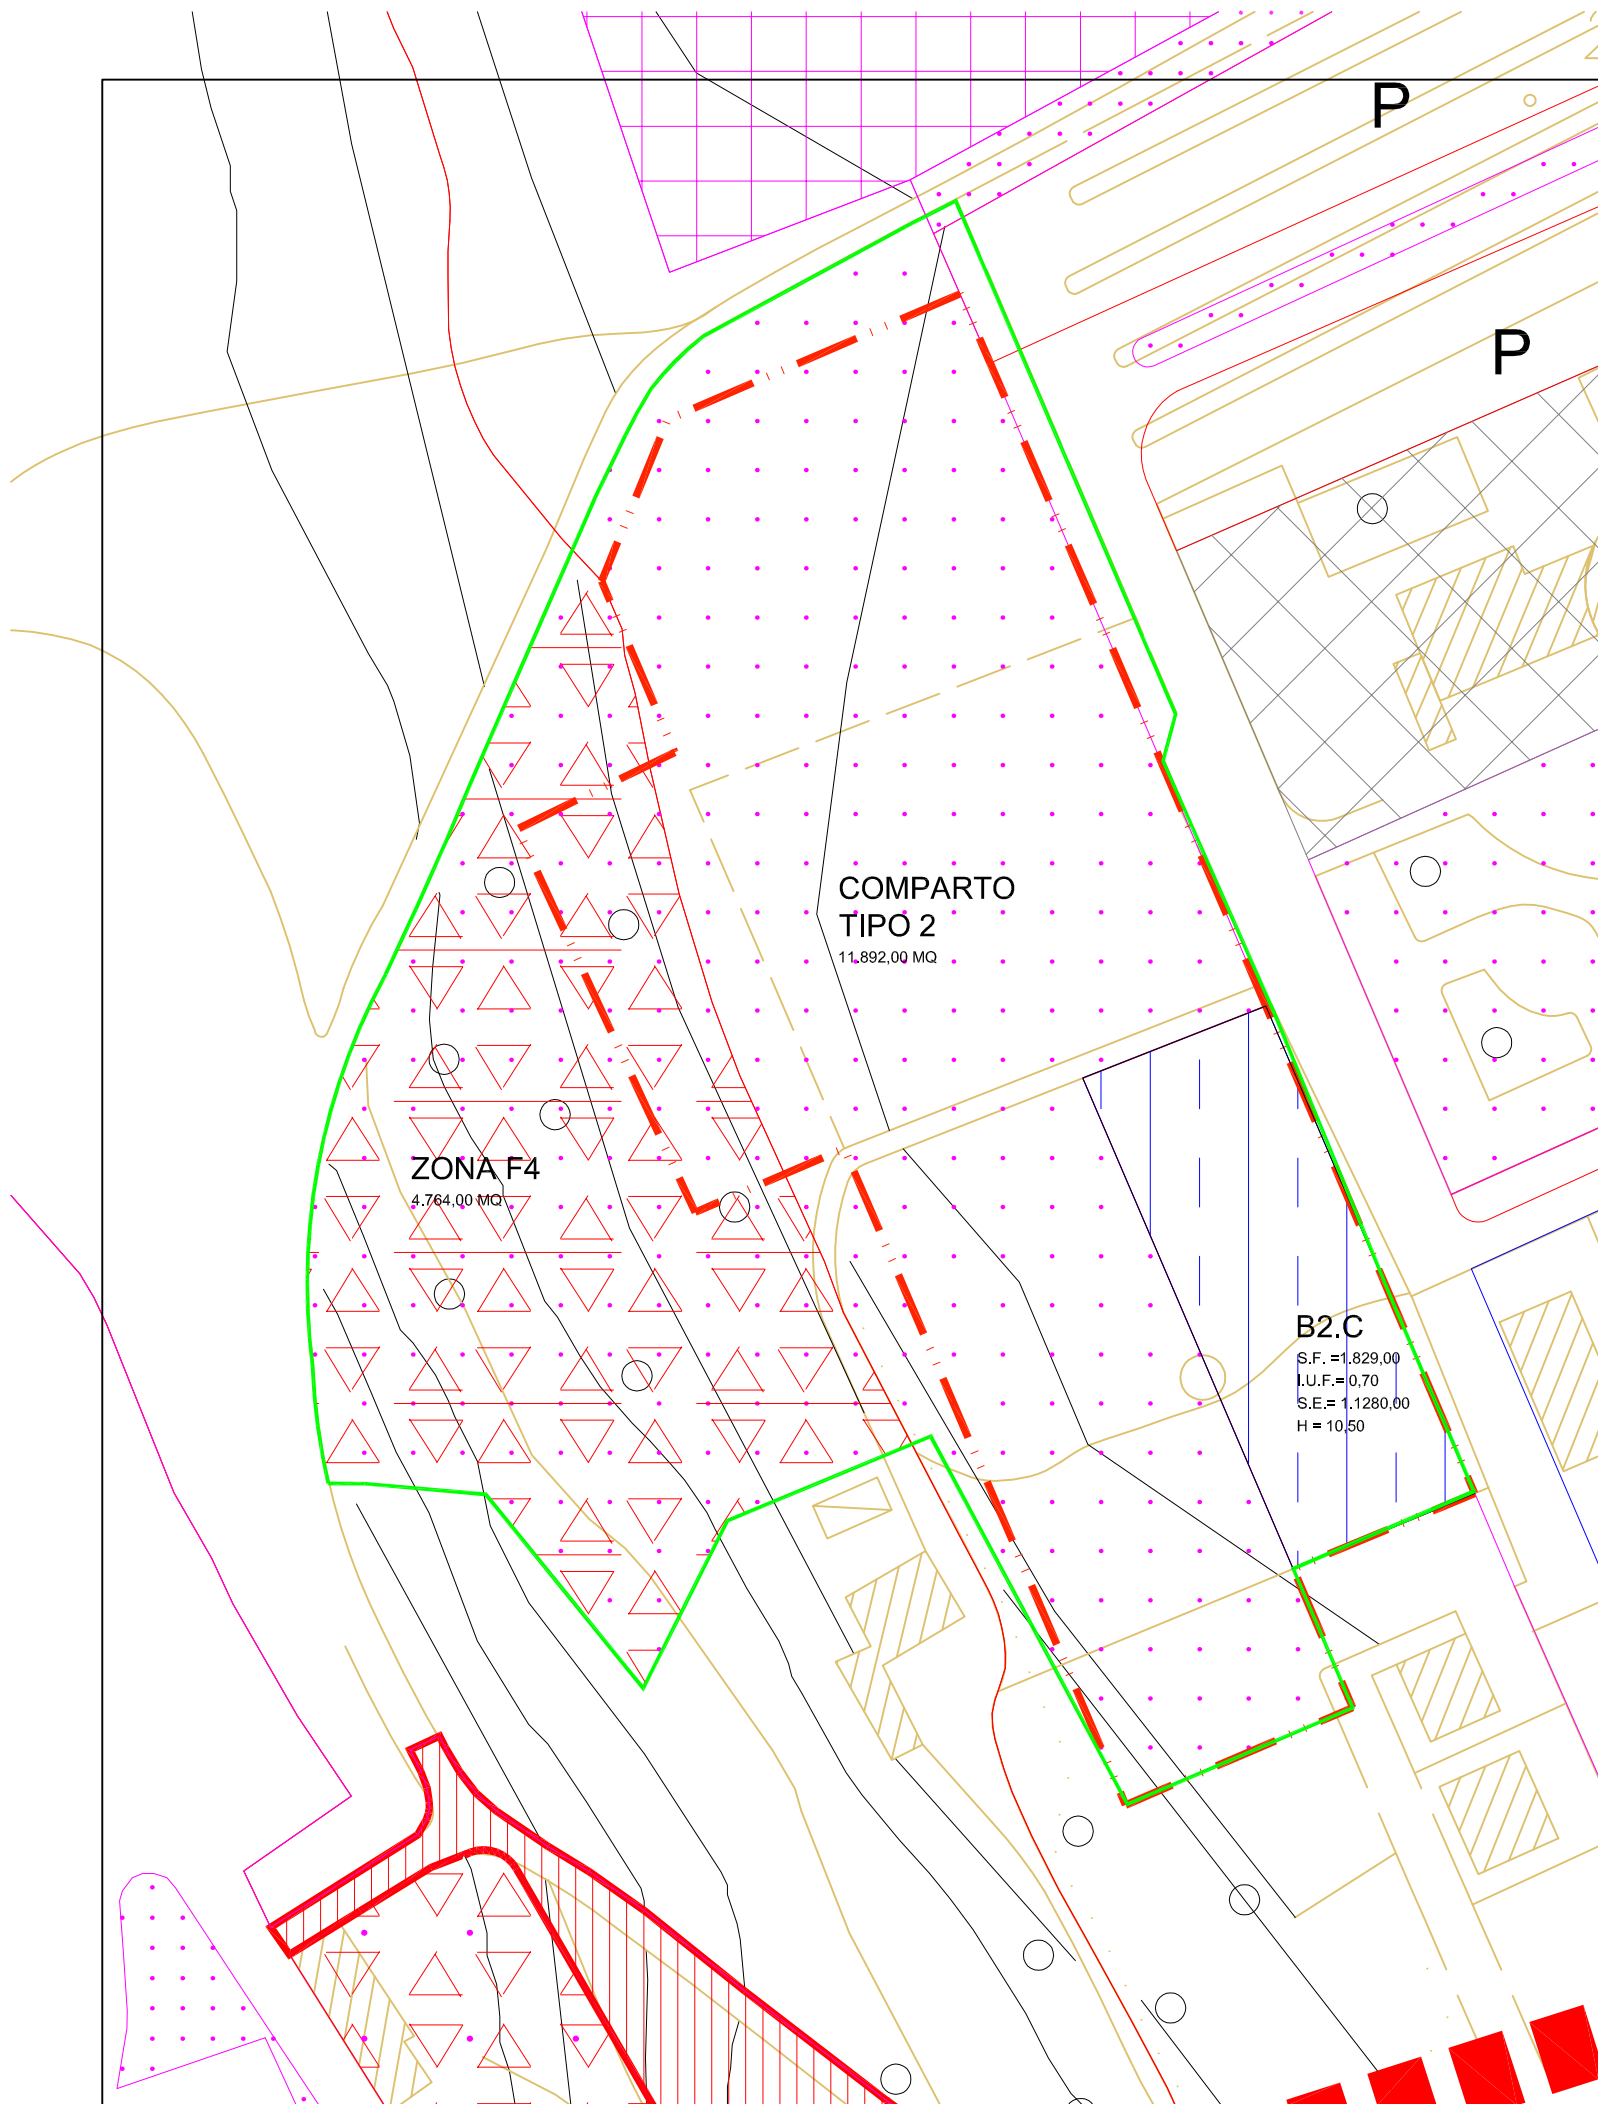

Il Tecnico  
Arch. Raffaele Di Marcello  
*Raffaele Di Marcello*

