


PRG VARIANTE

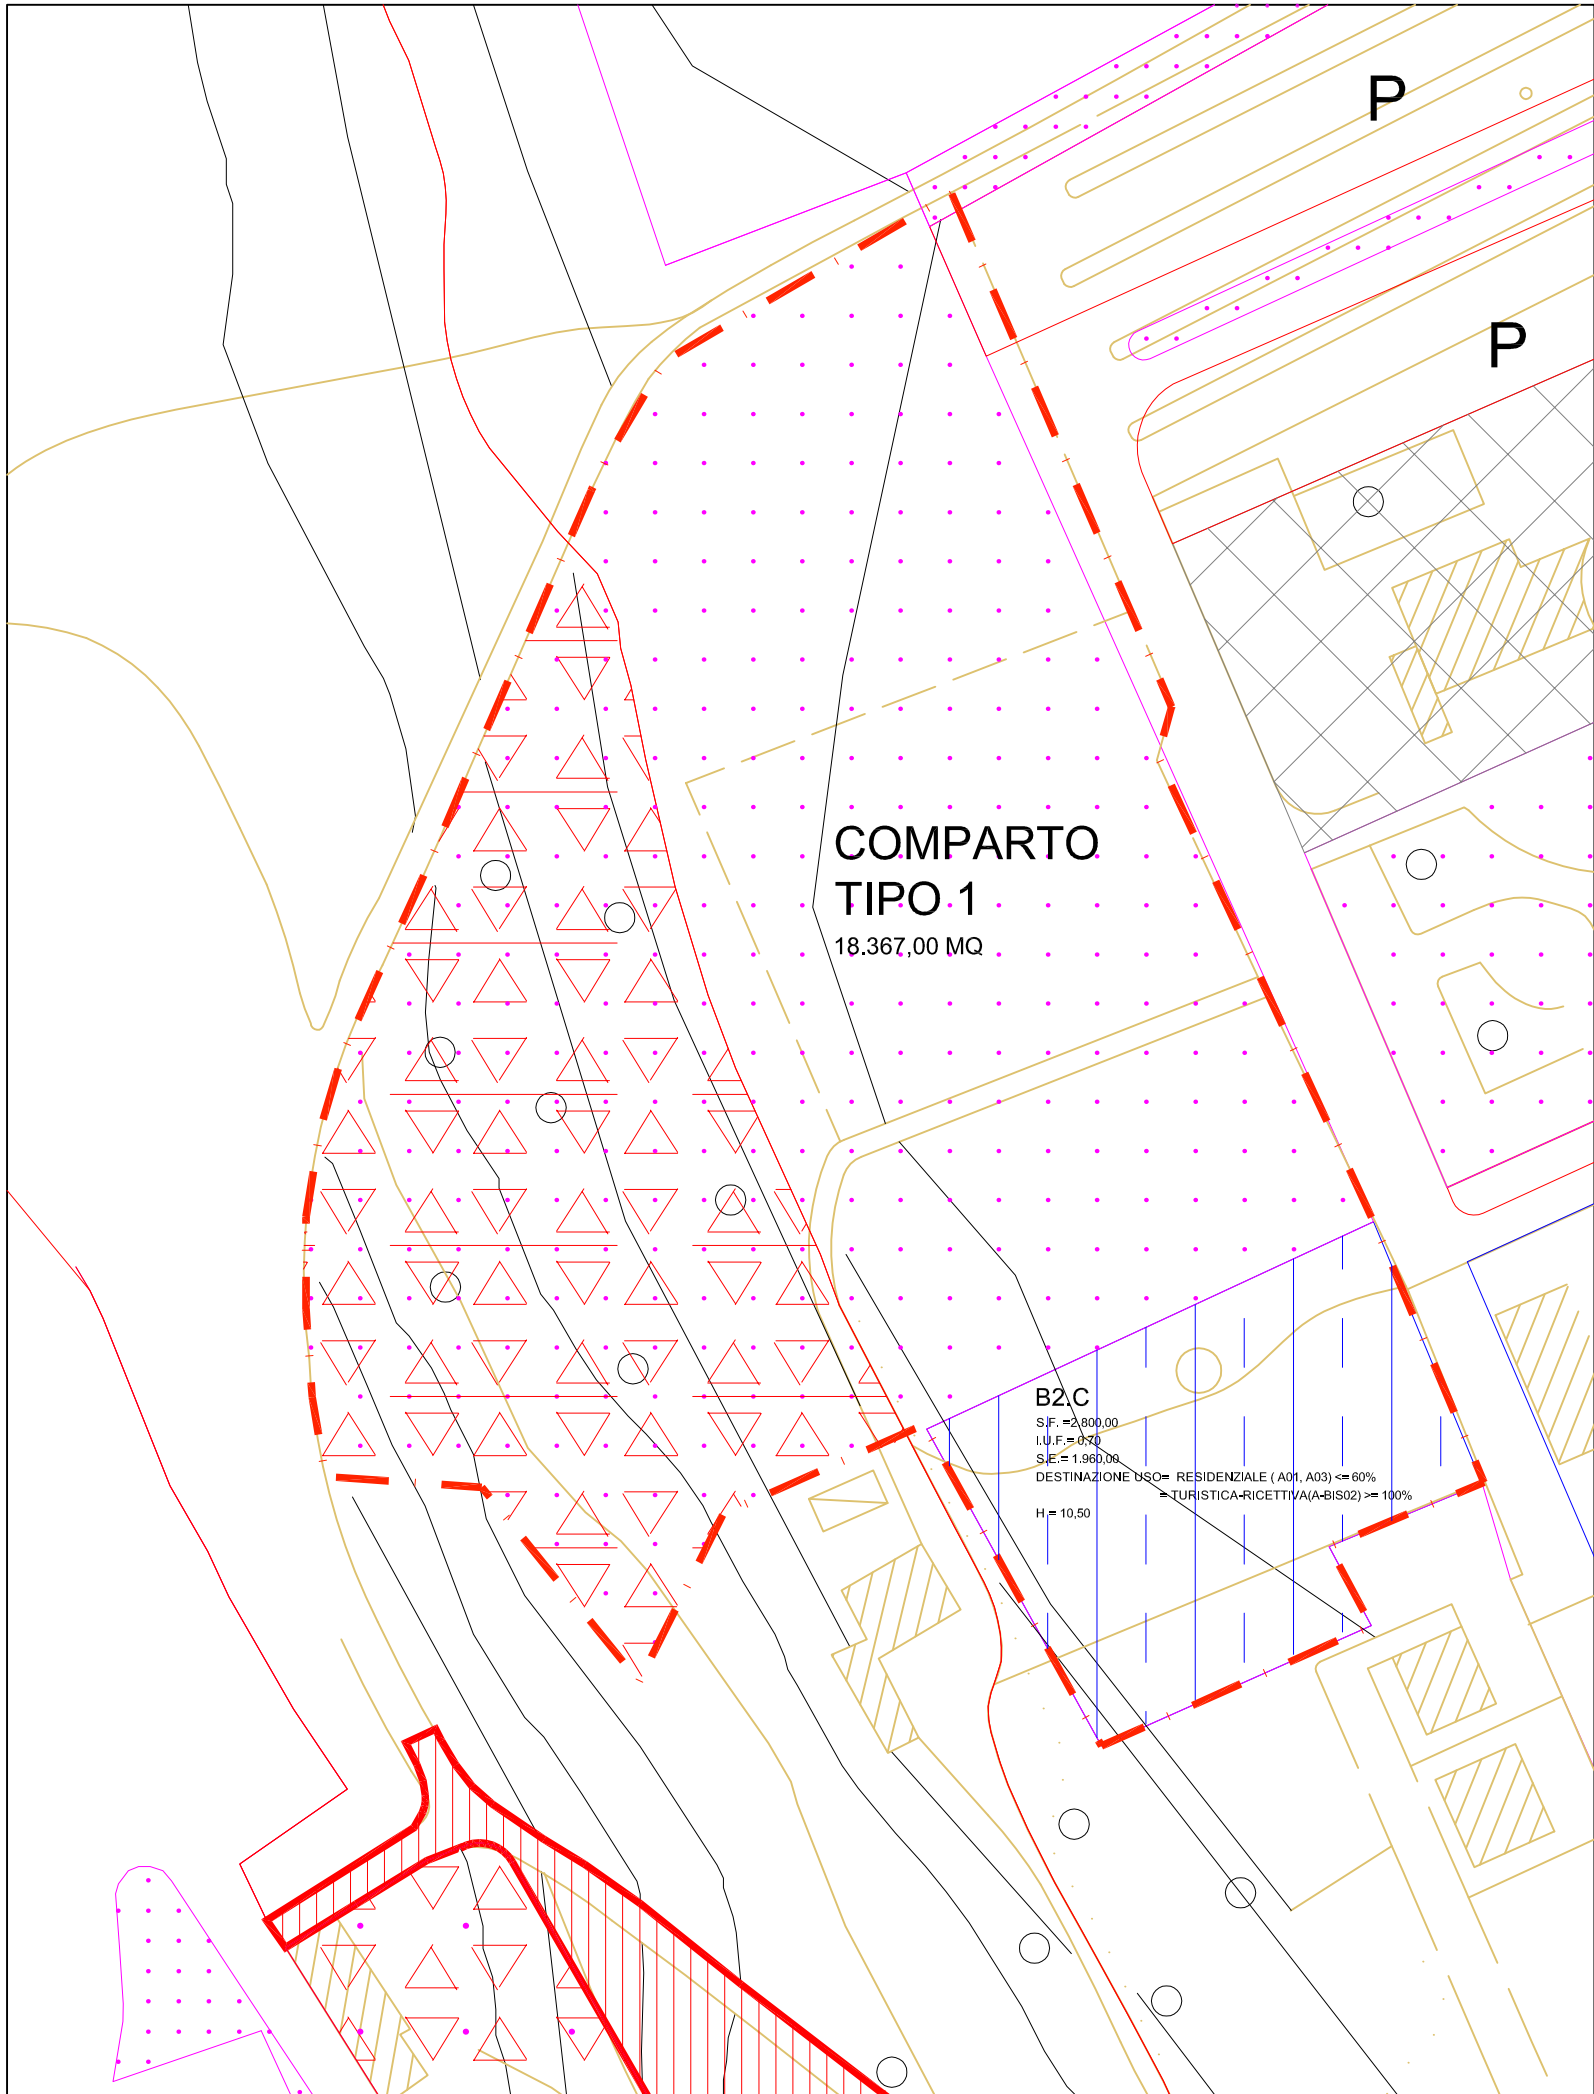

Il Tecnico
Arch. Raffaele Di Marcello
Raffaele Di Marcello

