


COMUNE DI L'AQUILA

PROGETTO DEFINITIVO

Lavori per la costruzione di un Loculario nel Cimitero di Genzano di Sassa

CUP: C11B21008890004 - CIG: 8995531304

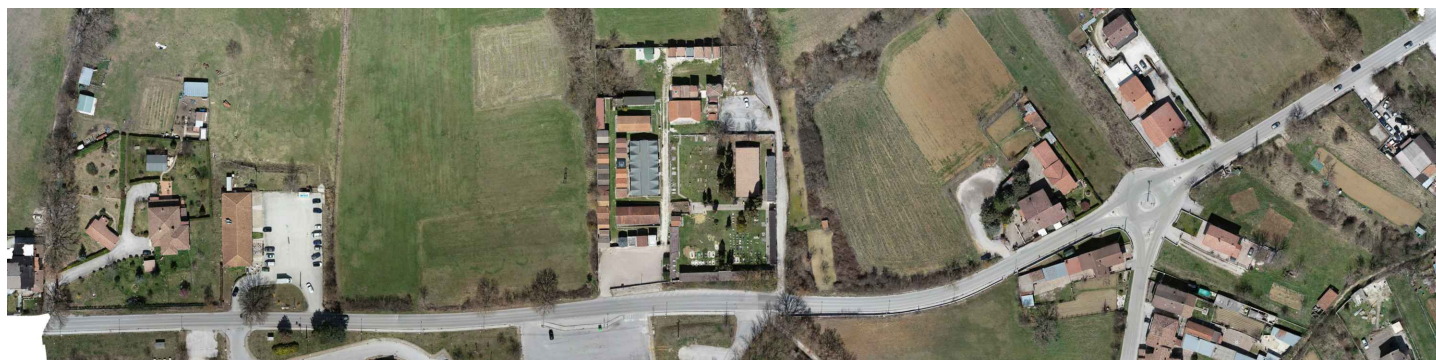


Elaborato:

V-PRG_Adeguamento fascia di rispetto cimiteriale

Data: Maggio 2023


Il R.U.P.
Geom. Luca PELLICIONE

Progettista:
Arch. Arianna PANELLA

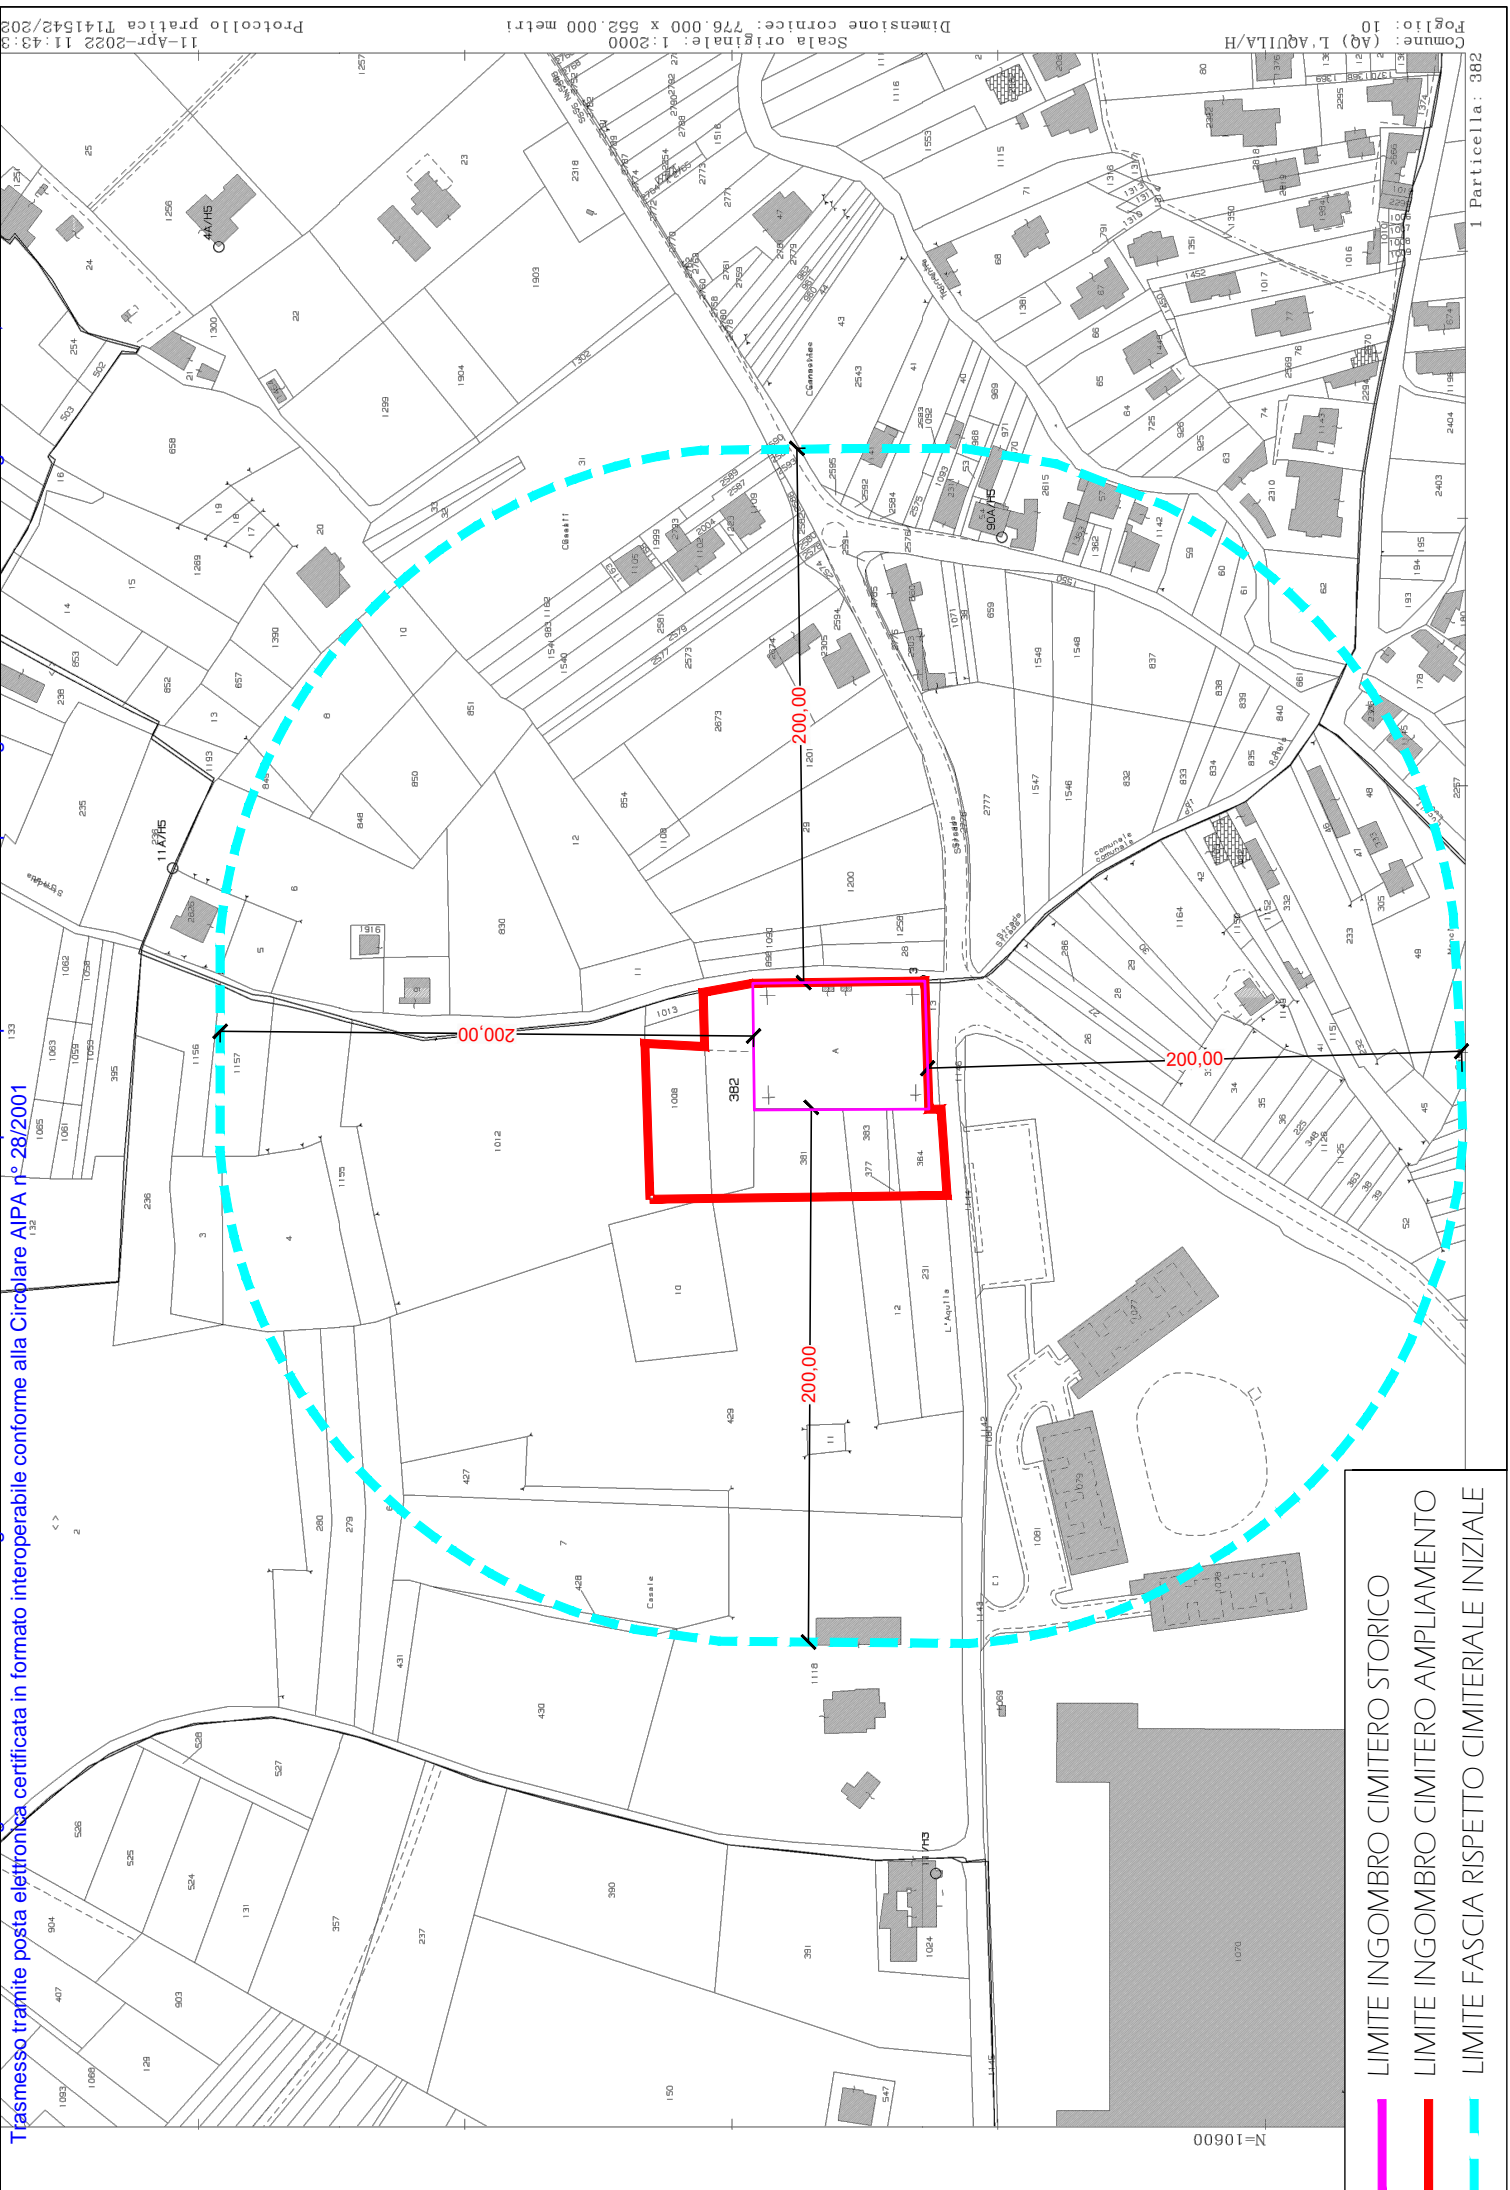


-  LIMITE INGOMBRO CIMITERO INIZIALE
-  LIMITE INGOMBRO CIMITERO AMPLIAMENTO
-  LIMITE FASCIA RISPETTO CIMITERIALE INIZIALE

N=10600

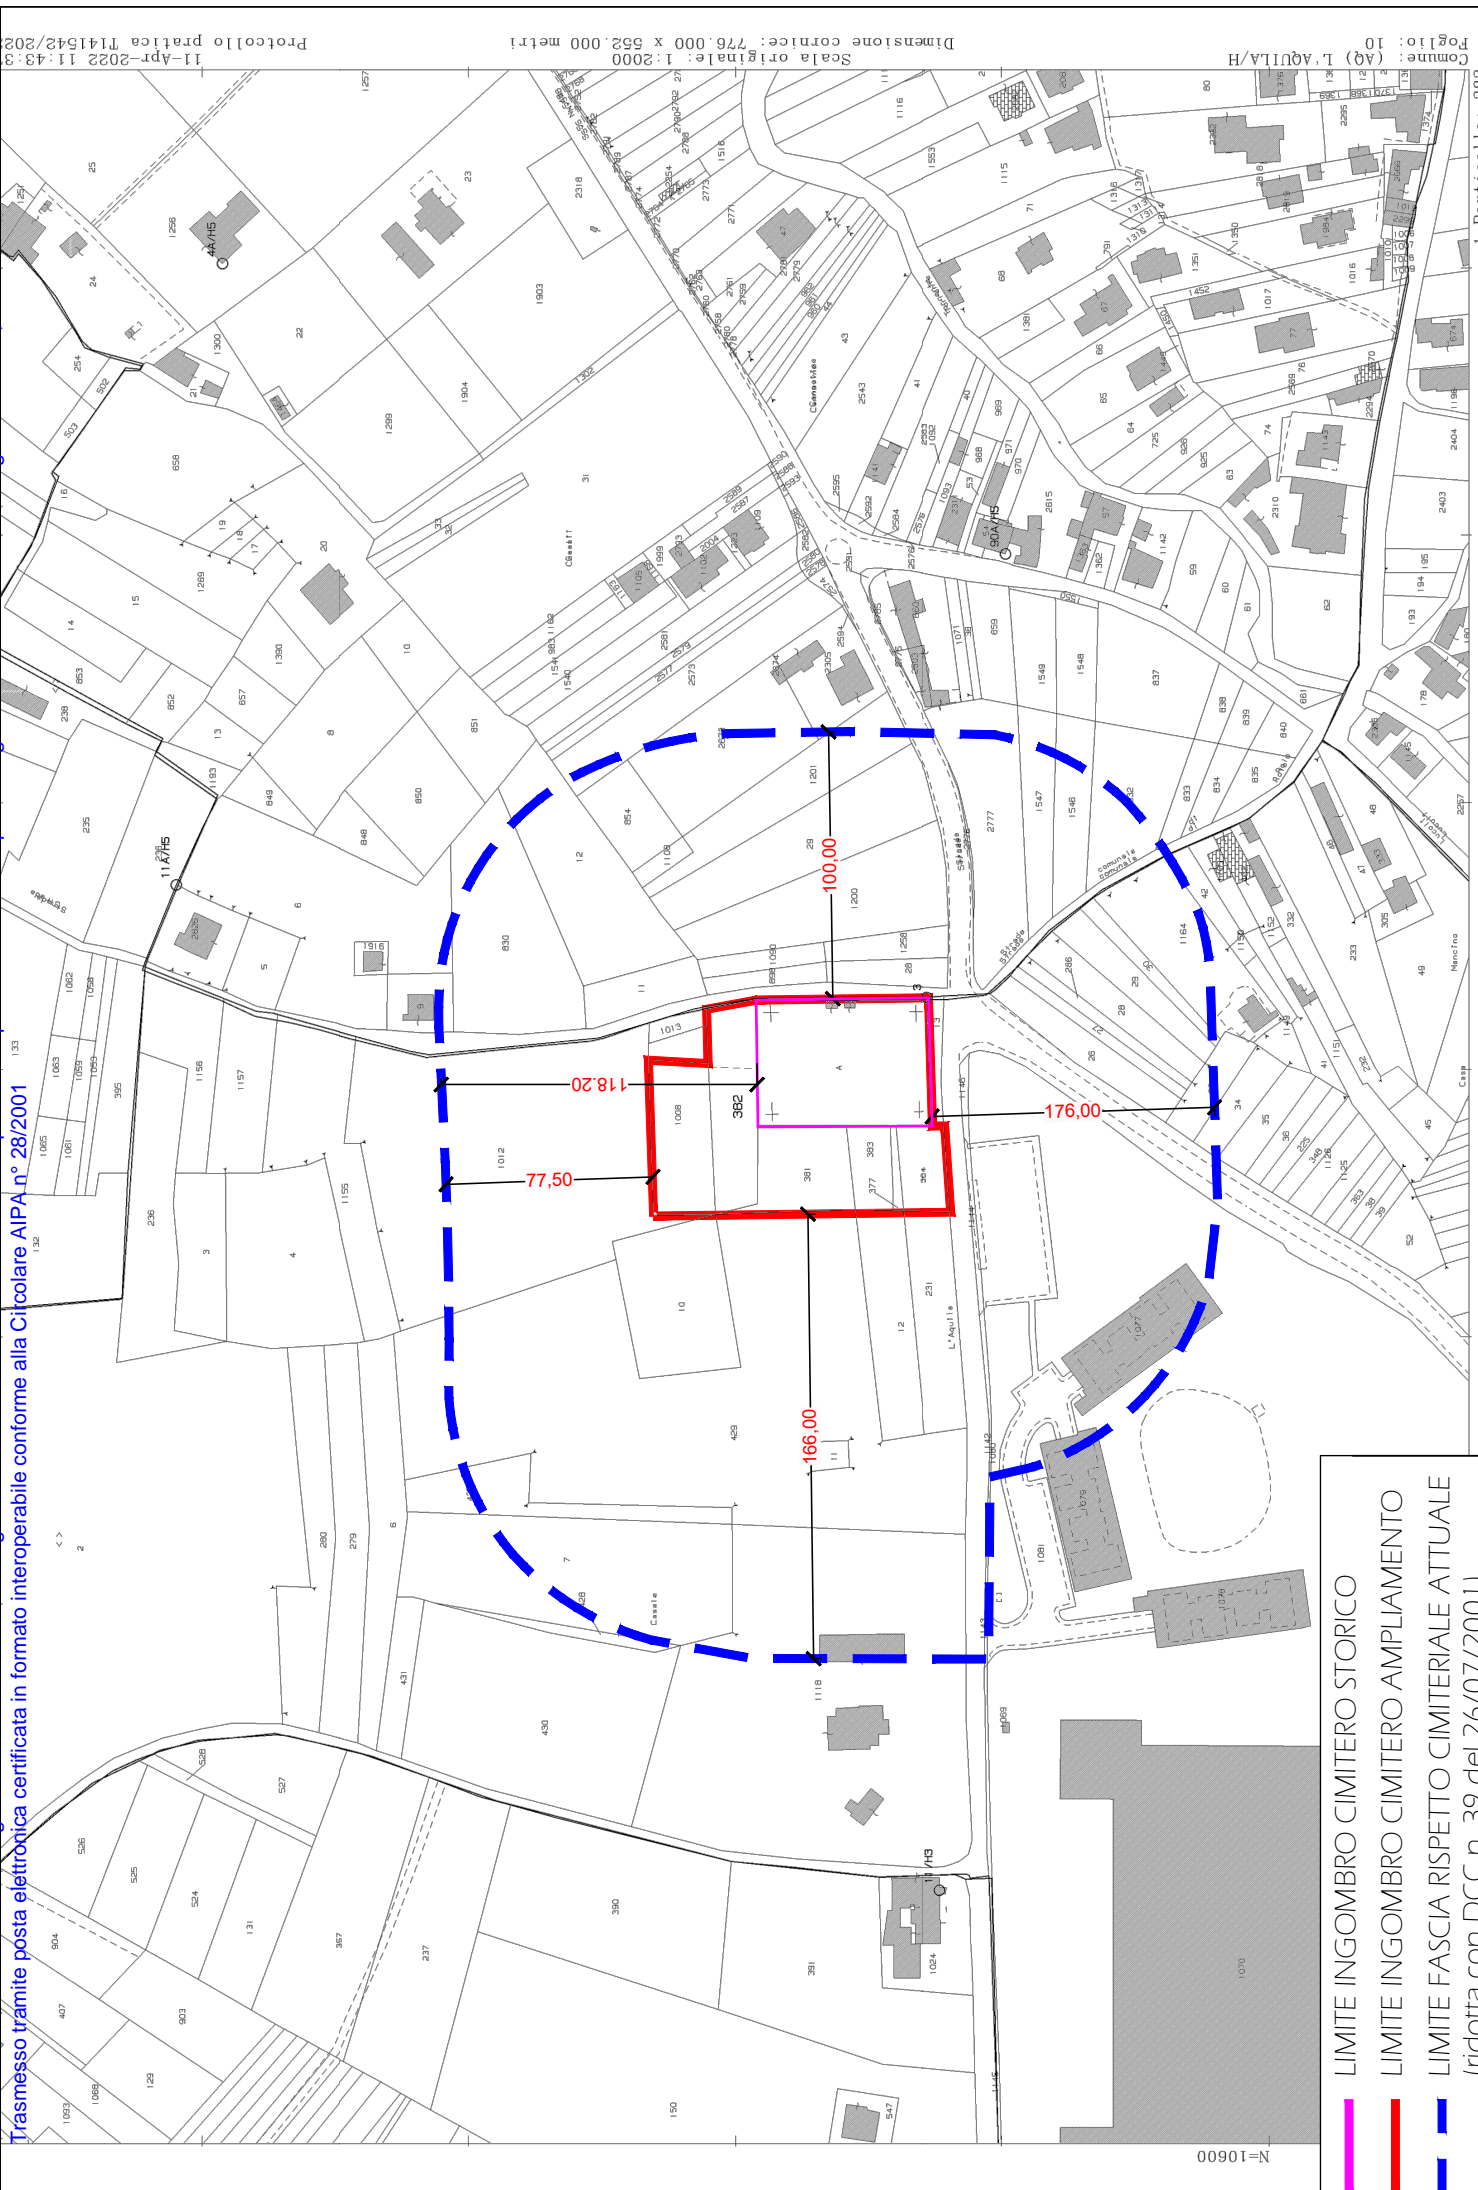

- LIMITE INGOMBRO CIMITERO STORICO
- LIMITE INGOMBRO CIMITERO AMPLIAMENTO
- - - LIMITE FASCIA RISPETTO CIMITERIALE ATTUALE (ridotta con DCC n. 39 del 26/07/2001)

N=10600

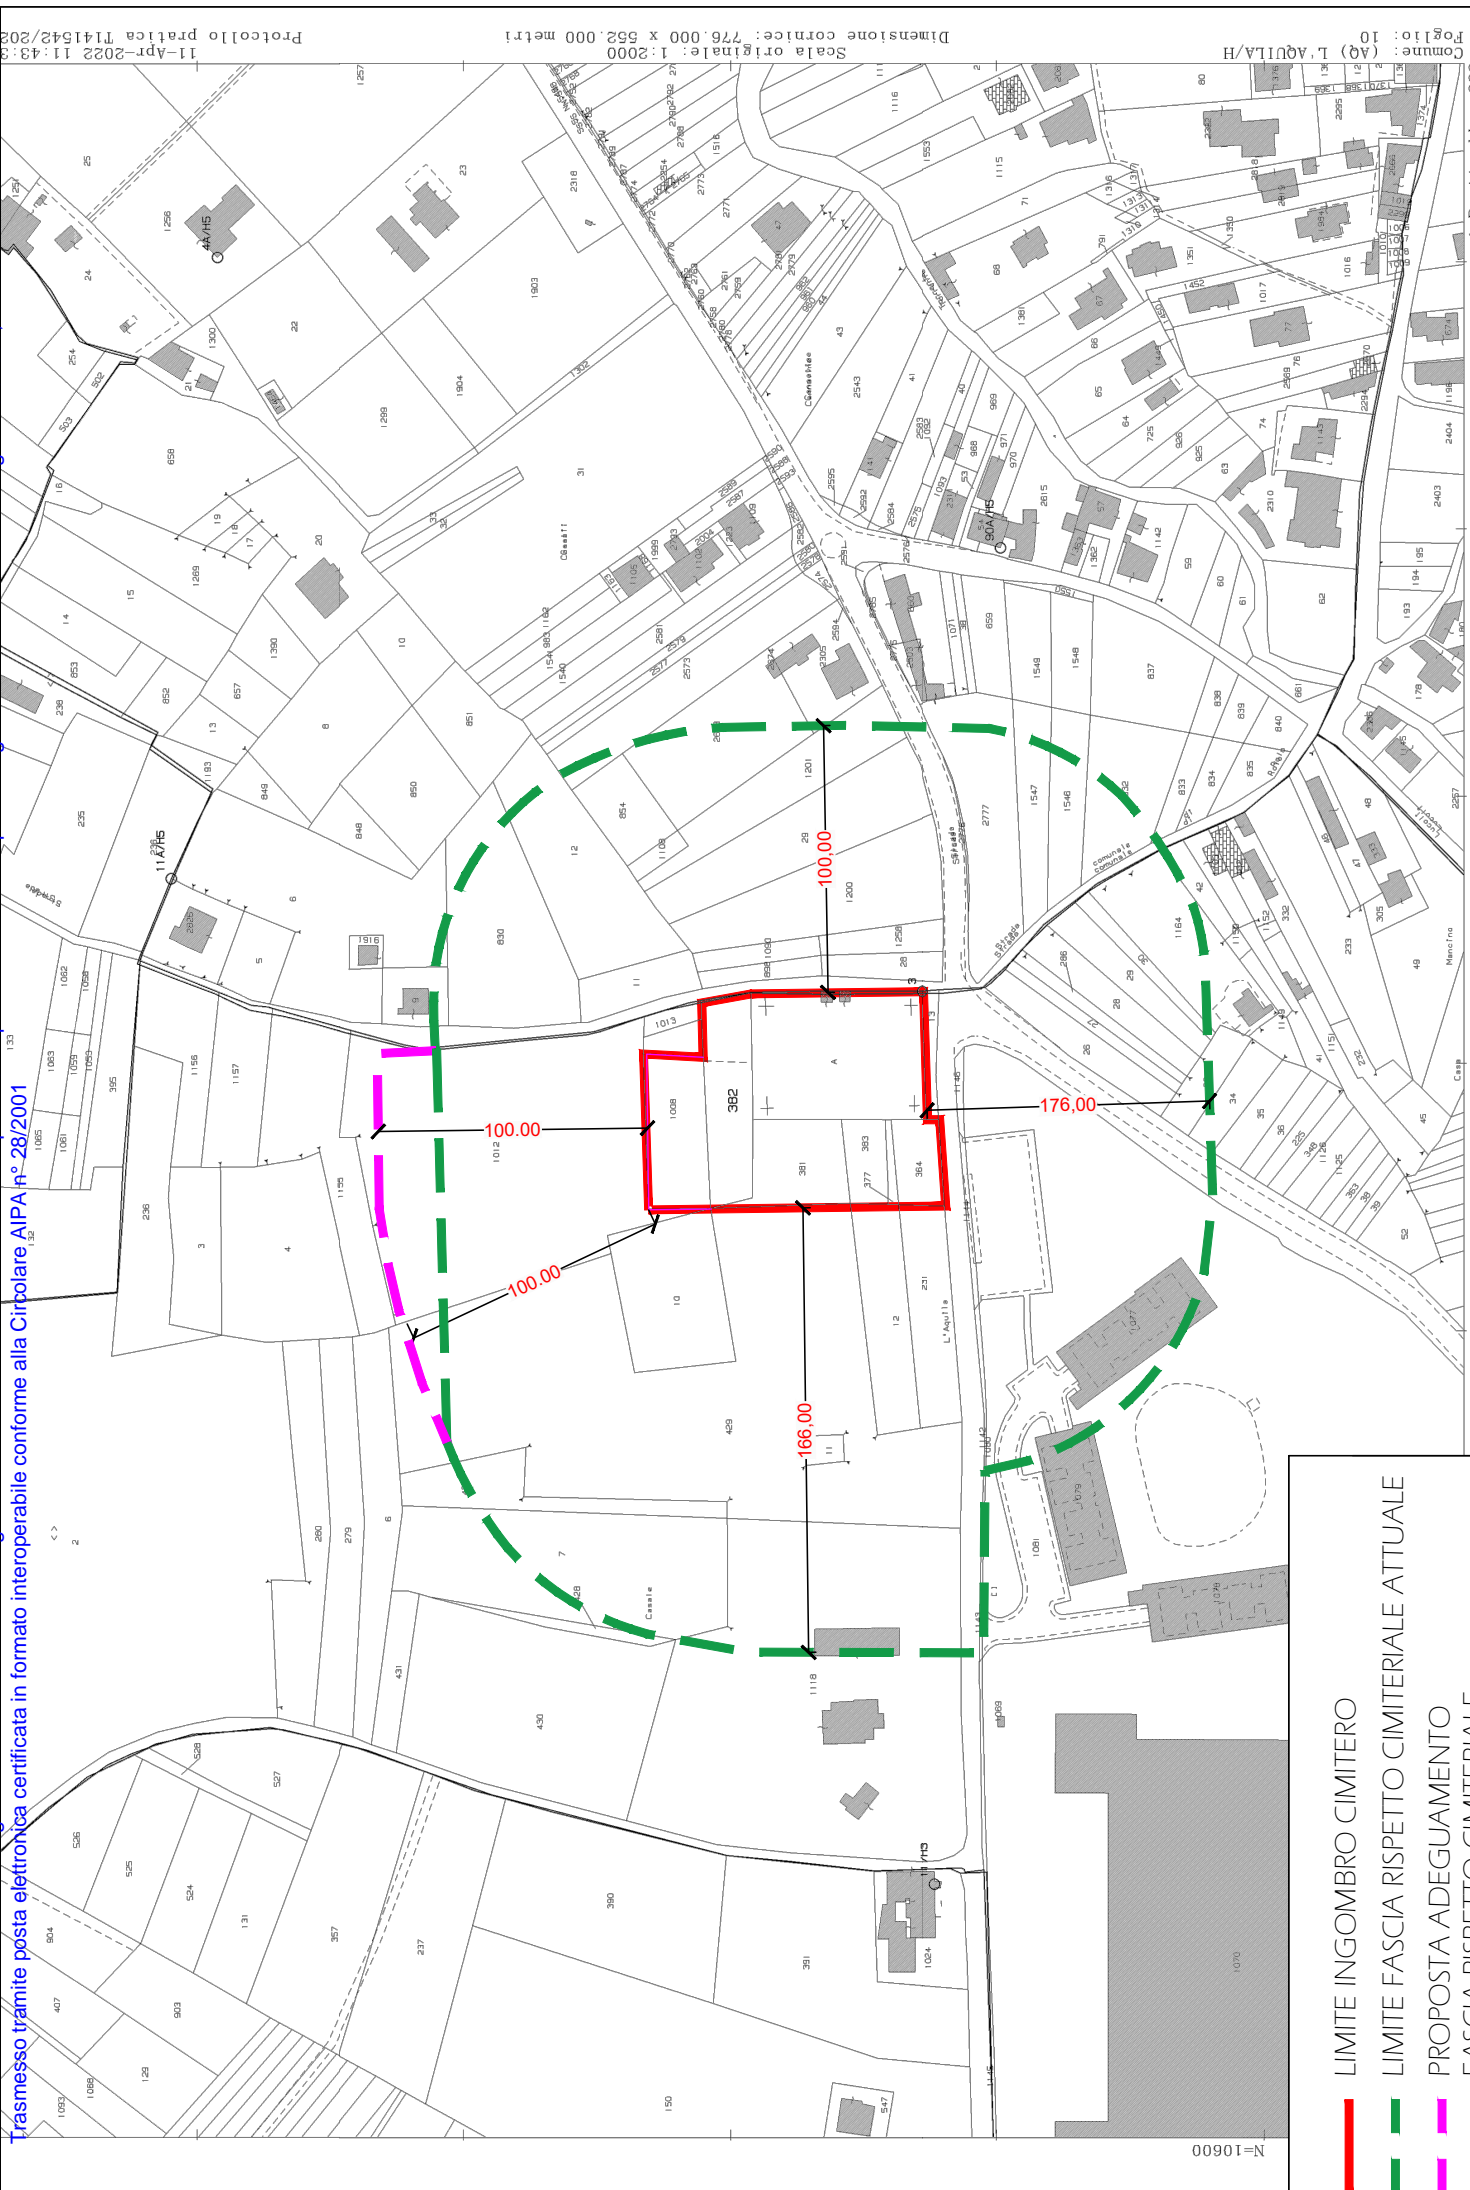

N=10600

- LIMITE INGOMBRO CIMITERO
- - - LIMITE FASCIA RISPETTO CIMITERIALE ATTUALE
- - - PROPOSTA ADEGUAMENTO FASCIA RISPETTO CIMITERIALE