

**REGIONE ABRUZZO**  
Provincia di L'Aquila

**COMUNE DI CASTEL DI SANGRO**

Riproposizione

Progetto per la realizzazione di una struttura ricettiva Extra-alberghiera in deroga agli Strumenti Urbanistici in loc. Masseria Colle Rotondo.  
D.P.R. 7.9.2010 n. 160 art.1 lettera i) secondo le procedure di cui all'art. 8  
Procedimento semplificato previsto dagli art. 4 e 5 del Reg. D.P.R. n. 440 del 7.12.2000 coordinato dal D.P.R. 447/98

- NUOVO PERCORSO ISTRUTTORIO -

**COMMITTENTE: Nicoletta Perfetti**

**Tavola**  
**12**

Progettista: Arch. Giuseppe Angelo Graziani  
Collaboratori/rici: Arch. Andrea Catullo,  
Arch. Martina Graziani


**ELABORATO**  
**Planimetria**  
**catastale**

**Data**

**10/11/23**

**scala 1:2.000**

QUESTO ELABORATO E' DI PROPRIETA' DELLO STUDIO GRAZIANI; PERTANTO NON PUO' ESSERE RIPRODOTTO NE' INTEGRALMENTE, NE' IN PARTE SENZA L'AUTORIZZAZIONE DELLO STESSO. DA NON UTILIZZARE PER SCOPI DIVERSI DA QUELLI PER CUI E' STATO FORNITO.

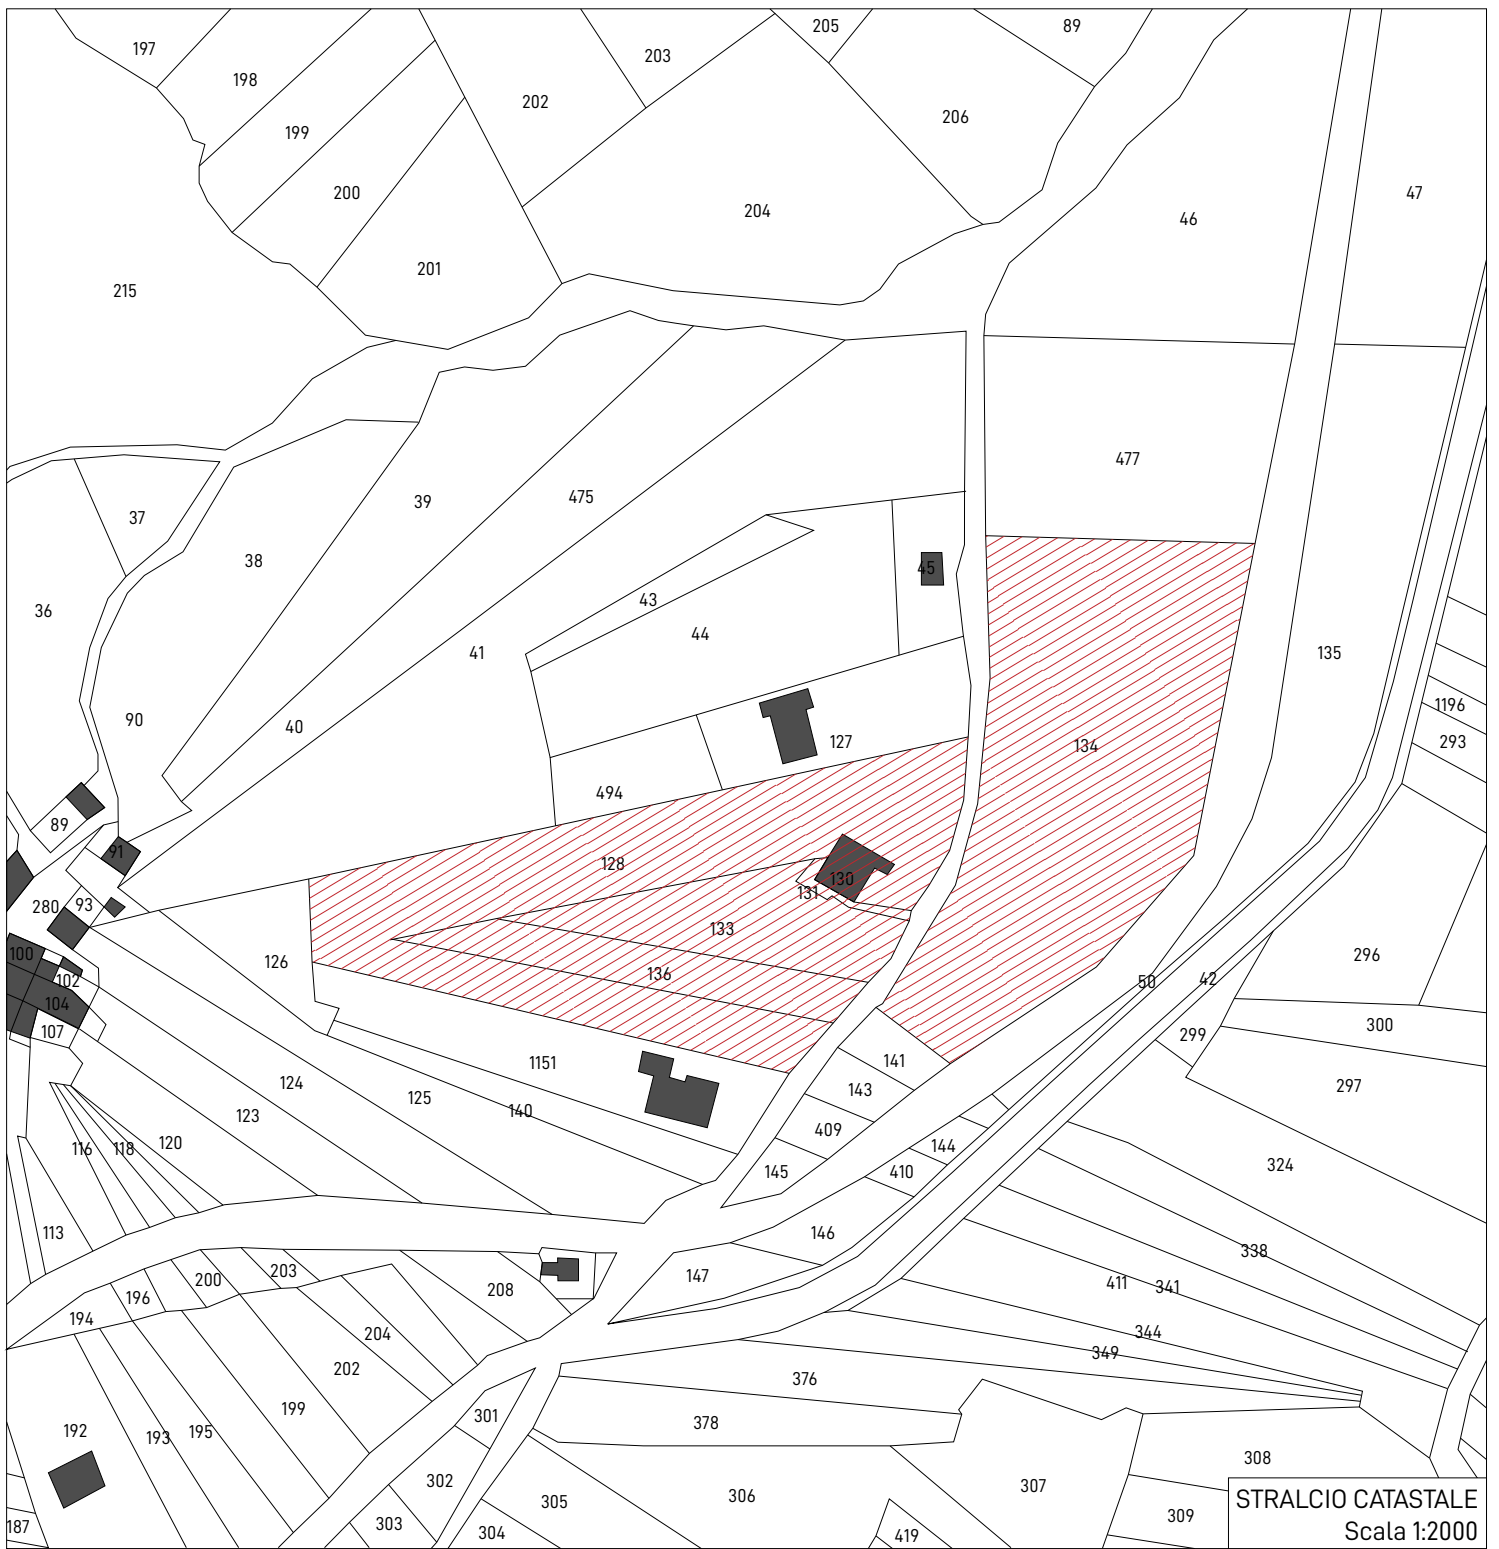

- Foglio 39
- Particella n. 128
- Particella n. 133
- Particella n. 136
- Particella n. 130
- Particella n. 131
- Particella n. 134