

PIP

PROGETTO di

Geom. Mancini Orlando
Resp. Ufficio Tecnico Comunale


Dott. Roberto Spagnoli
Collaboratore esperto

OGGETTO:
COMPARATIVA "AREA PIP VARIANTE -AREA
STRALCIATA" SU BASA CATASTALE

TAV. N°

04

SCALA 1:2000 DATA Novembre 2023

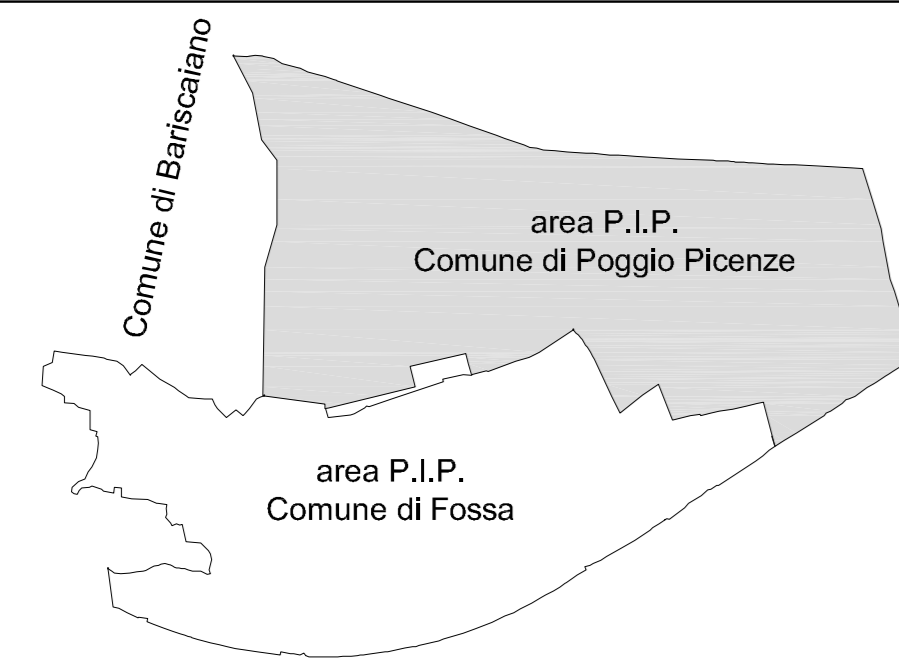

LEGENDA

- AREA P.I.P. VIGENTE
- AREA STRALCIATA DAL P.I.P.