

REGIONE ABRUZZO
 PROVINCIA DI L'AQUILA

COMUNE DI POGGIO PICENZE

IL SINDACO
 ANTONELLO GIALLORETO
 IL RUP
 Geom. Mancini Orlando
 IL SEGRETARIO COMUNALE
 Dott.ssa Claudia Fiore

COMUNE DI POGGIO PICENZE

PIP

PIANO INSEDIAMENTI PRODUTTIVI

PROGETTO di

Geom. Mancini Orlando
 Resp. Ufficio Tecnico Comunale

Dott. Roberto Spagnoli
 Collaboratore esperto


OGGETTO:

Zonizzazione su base catastale

TAV. N°

06

SCALA 1:2000 DATA Novembre 2023

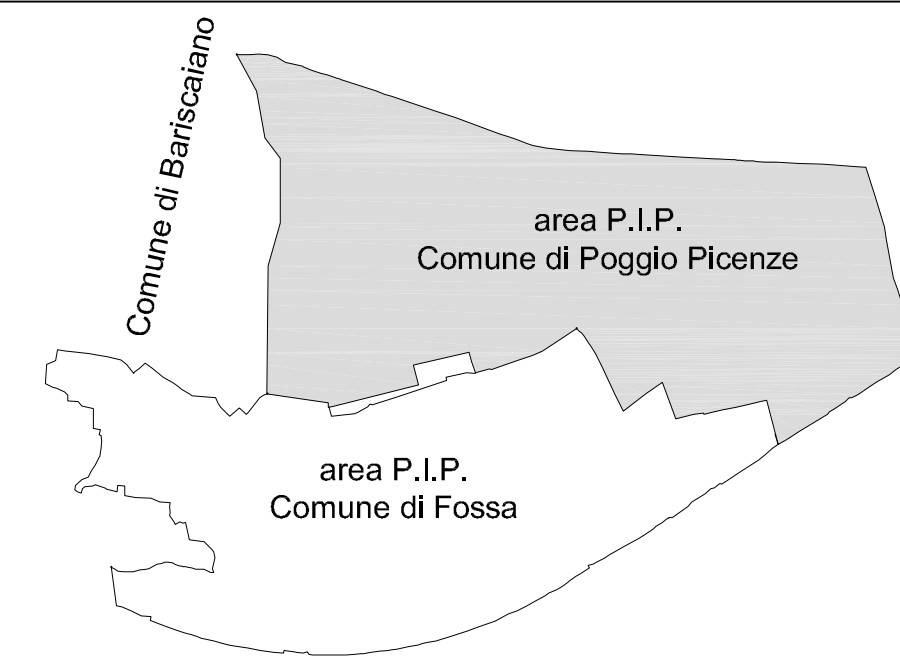

LEGENDA

PROGETTO URBANISTICO DESTINAZIONI D'USO	
	Strade esistenti
	Delimitazione particelle
	Zona per insediamento produttivo
	Zona per parcheggi pubblici
	Zona per servizi e attrezzature
	Zona per verde pubblico attrezzato
	Urbanizzazioni primarie: viabilità di piano
	Viabilità dell'area per servizi
ZONE DI RISPETTO	
	Rispetto ferroviario
	Rispetto strada statale provinciale
	Rispetto strade di Piano
PERIMETRI	
	Delimitazione del Piano
	Delimitazione e numerazione dei lotti

