

REGIONE ABRUZZO  
 PROVINCIA DI L'AQUILA  
 COMUNE DI POGGIO PICENZE

IL SINDACO  
 ANTONELLO GIALLORETO  
 IL RUP  
 Geom. Mancini Orlando  
 IL SEGRETARIO COMUNALE  
 Dott.ssa Claudia Fiore

COMUNE DI POGGIO PICENZE

# PIP

PIANO INSEDIAMENTI PRODUTTIVI

PROGETTO di


Geom. Mancini Orlando  
 Resp. Ufficio Tecnico Comunale

Dott. Roberto Spagnoli  
 Collaboratore esperto

OGGETTO:  
 Reti ed opere di Urbanizzazione Primaria

TAV. N°  
**09**

SCALA 1:2000 DATA Novembre 2023

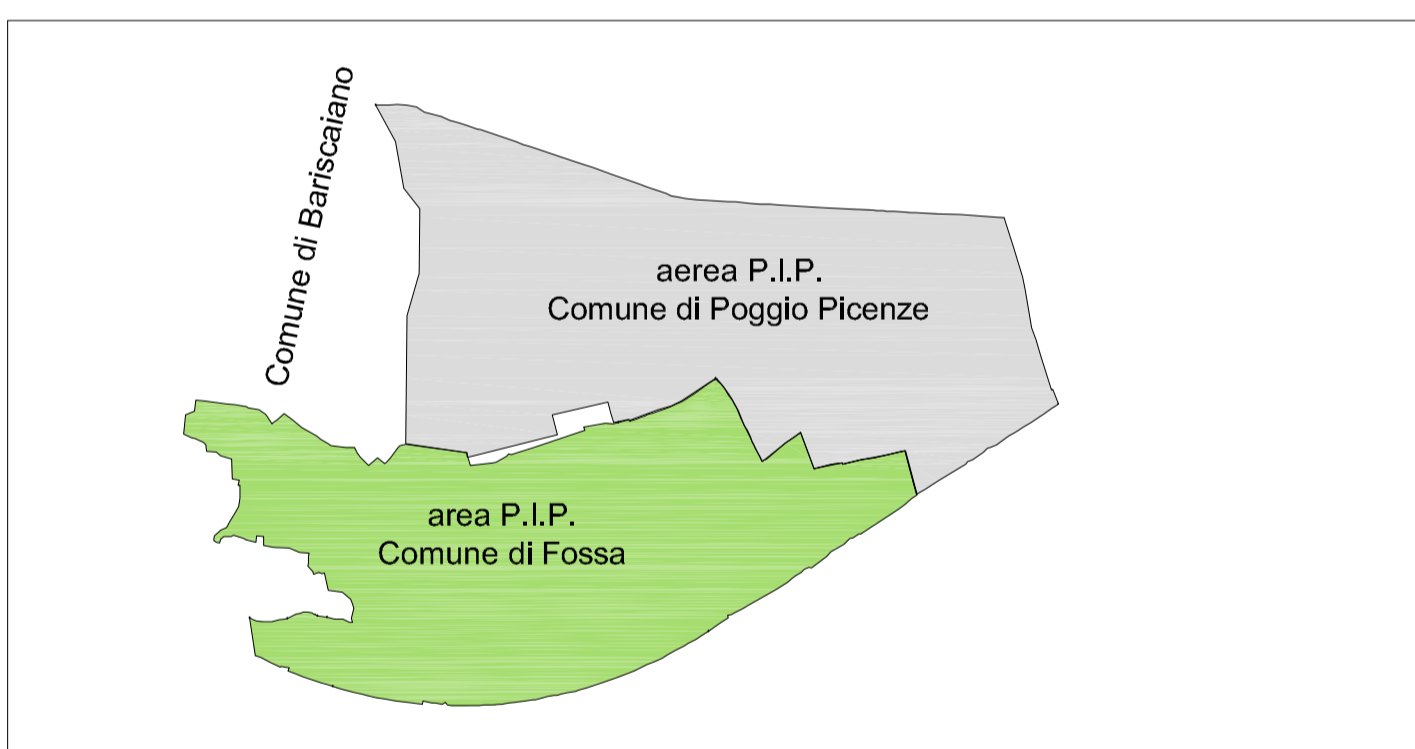

- D depuratore
- S serbatoio da completare
- ⊠ attraversamenti da realizzare
- ✱ attraversamenti realizzati
- rete di distribuzione idrica esistente
- - - rete idrica da realizzare
- rete fognante esistente
- - - rete fognante da realizzare
- allaccio elettrico da realizzare
- ⊙ allaccio rete idrica
- ⊙ allaccio rete fognante
- - - acquedotto cassa del mezzogiorno
- perimetrazione aree P.I.P. Comuni di Fossa-Poggio Picenze-S.Eusanio

