



DETTAGLIO A

CENTRO GESTIONE STRADA DEI PARCHI

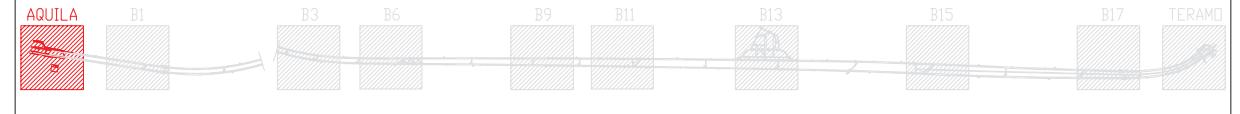

	ARMADIO ENEL
	APPARATI TECNOLOGICI
	ANTENNA DONATRICE
	ANTENNA INTERNA
	ANTENNA ESTERNA
	FIBRA OTTICA
	CAVI COAX
	ALIMENTAZIONE ELETTR.

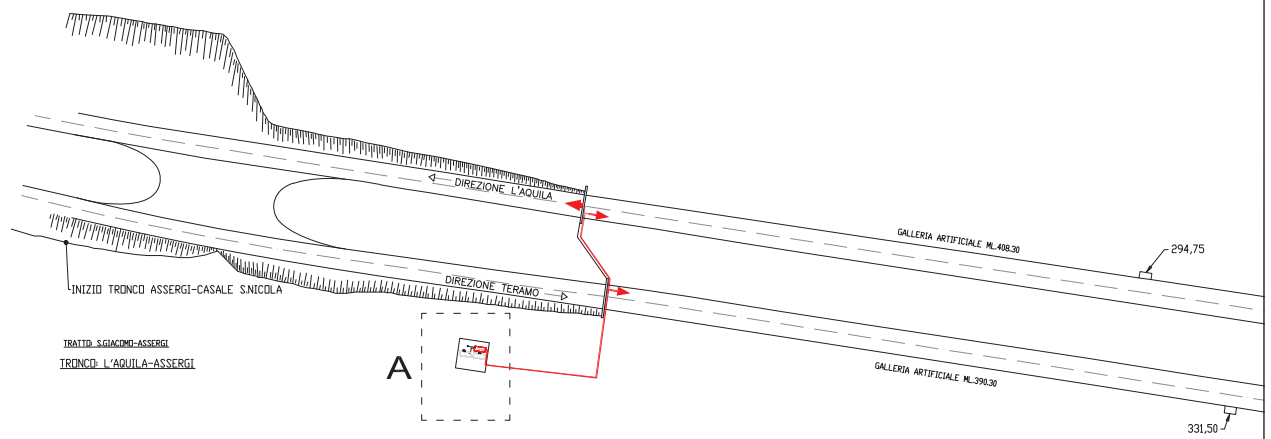


PROGETTO PER LA COPERTURA CELLULARE DEL TUNNEL GRAN SASSO - AUTOSTRADA A24 - STRADA DEI PARCHI



		Nome: TUNNEL GRAN SASSO		Codice Sito:	
Richiedente: towerco		Fornitore: IMT IMPIANTI		Ubicazione: AUTOSTRADA A24	
Formato: A3		File: MAX_A24		Data: GENNAIO 2019	
Titolo: PLANIMETRIA TRATTO "AQUILA"		Scala: 1:2000		Tav: 20	

SCALA 1:20



DETTAGLIO A

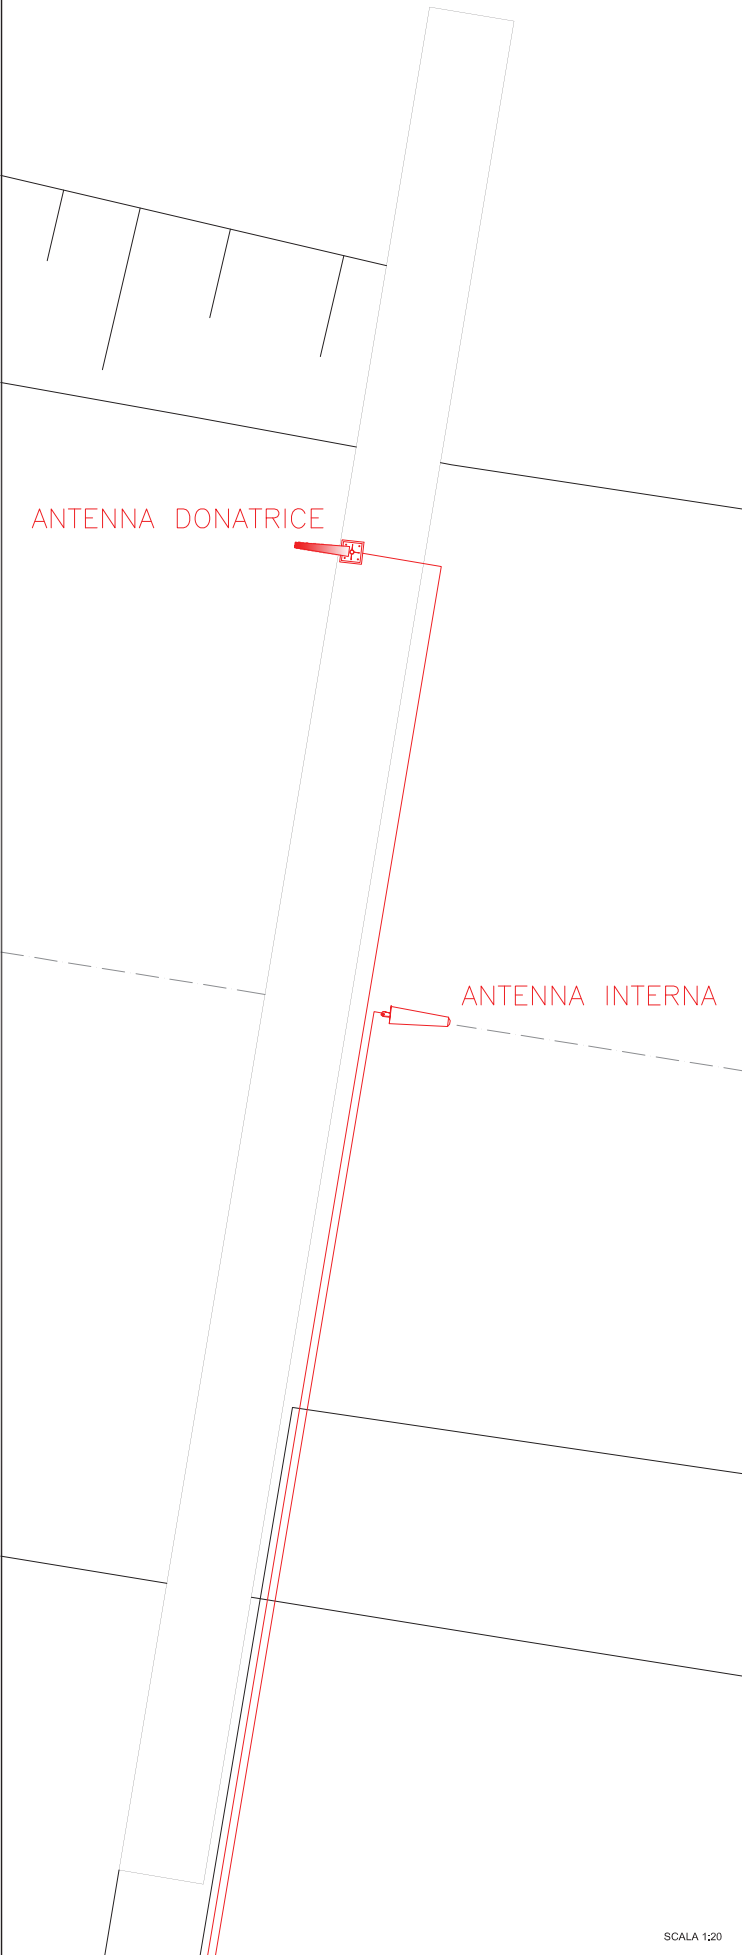

DETTAGLIO B

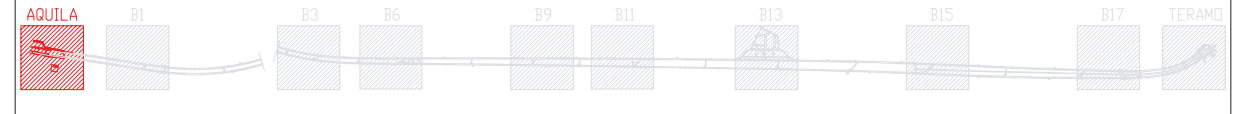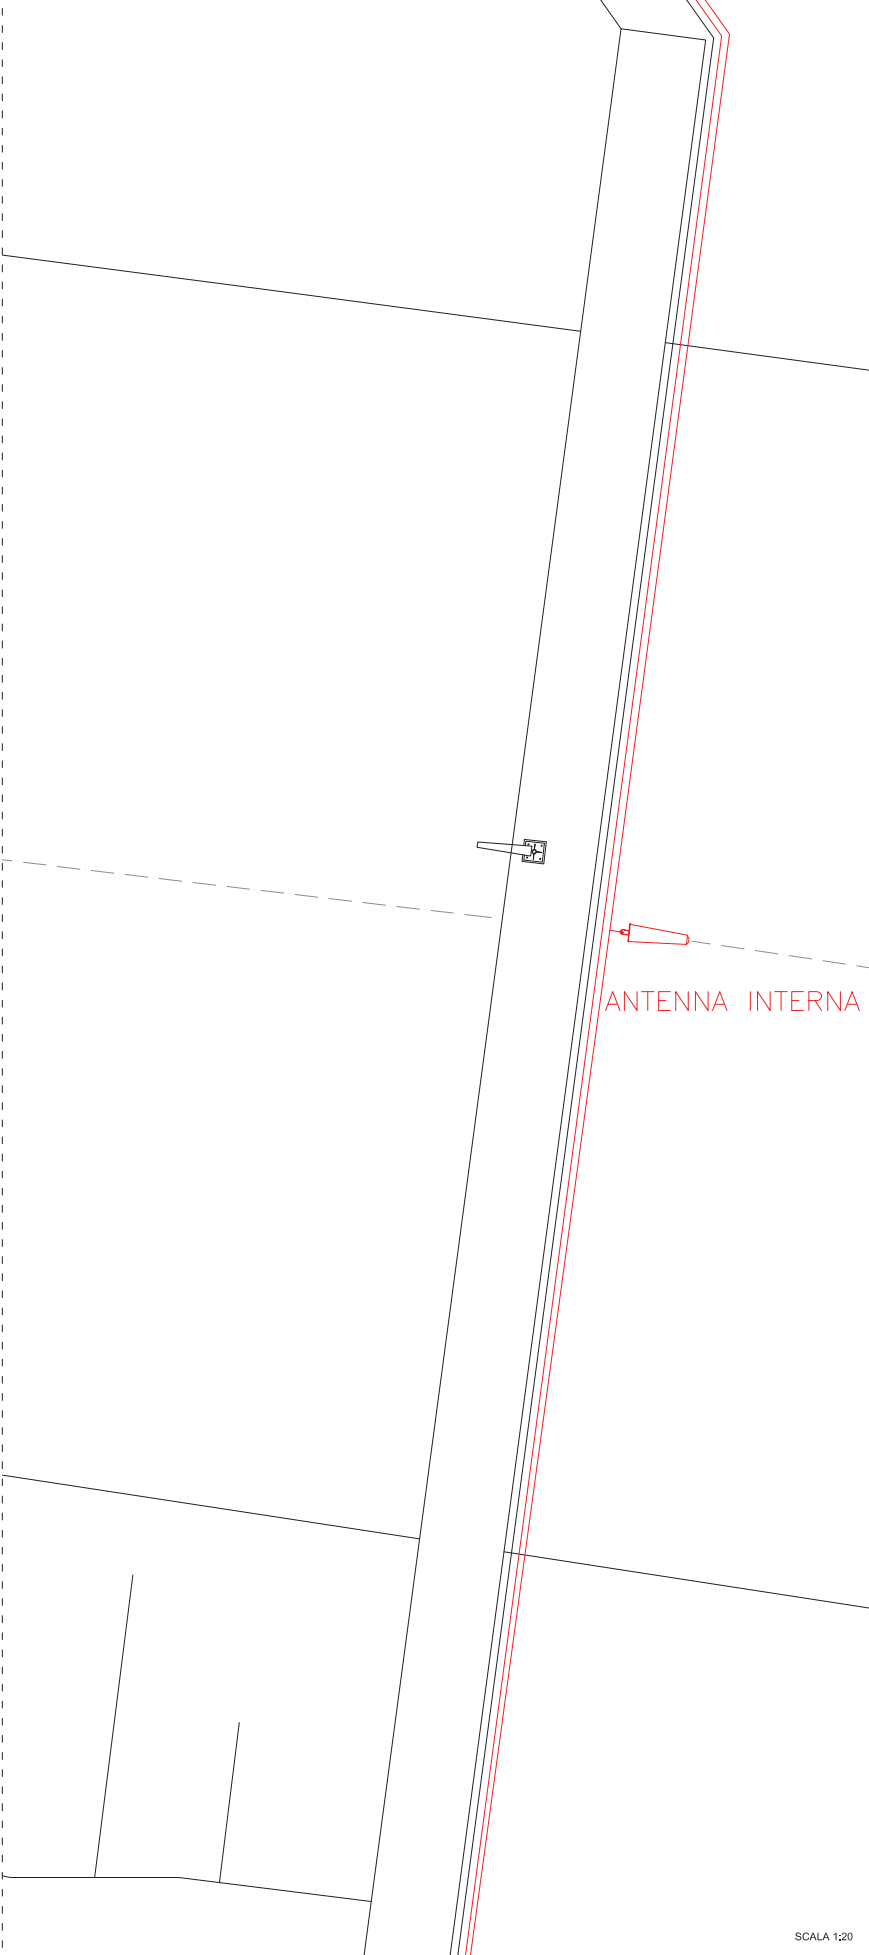

	ARMADIO ENEL
	APPARATI TECNOLOGICI
	ANTENNA DONATRICE
	ANTENNA INTERNA
	ANTENNA ESTERNA
	FIBRA OTTICA
	CAVI COAX
	ALIMENTAZIONE ELETTR.

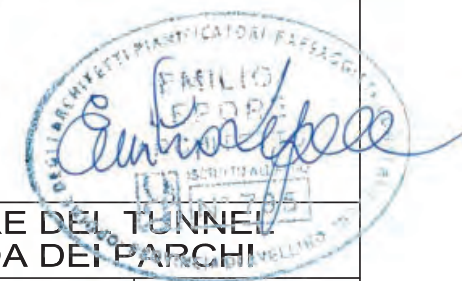
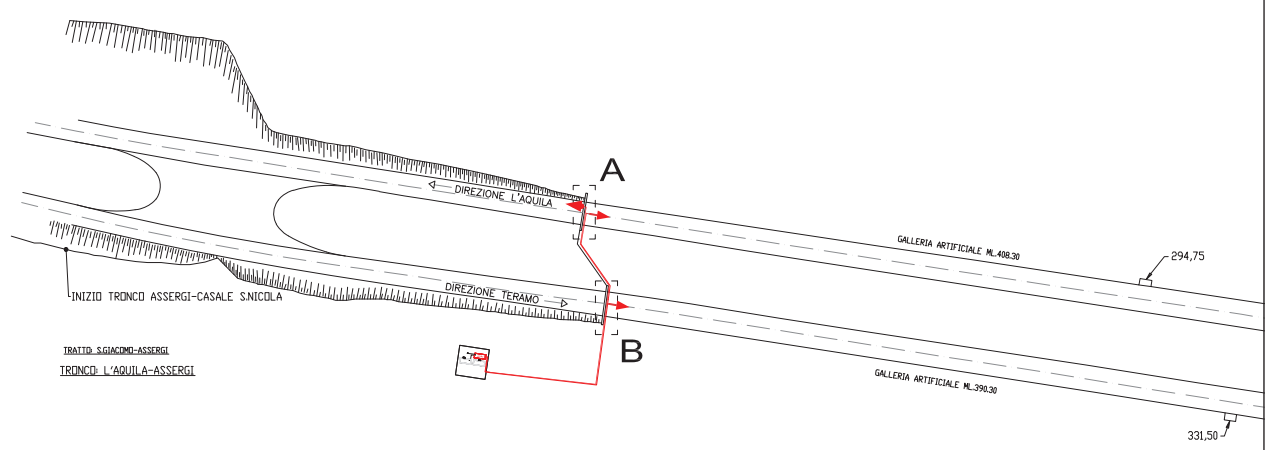


PROGETTO PER LA COPERTURA CELLULARE DEL TUNNEL
GRAN SASSO - AUTOSTRADA A24 - STRADA DEI PARCHI


		Nome: TUNNEL GRAN SASSO		Codice Sito:	
Richiedente: towerco		Ubicazione: AUTOSTRADA A24		Id: A24	
Fornitore: IMT IMPIANTI		Formato: A3	File: MAX_A24	Data: GENNAIO 2019	Scala: 1:2000
Titolo: PLANIMETRIA TRATTO "AQUILA"					Tav: 21

SCALA 1:20

SCALA 1:20


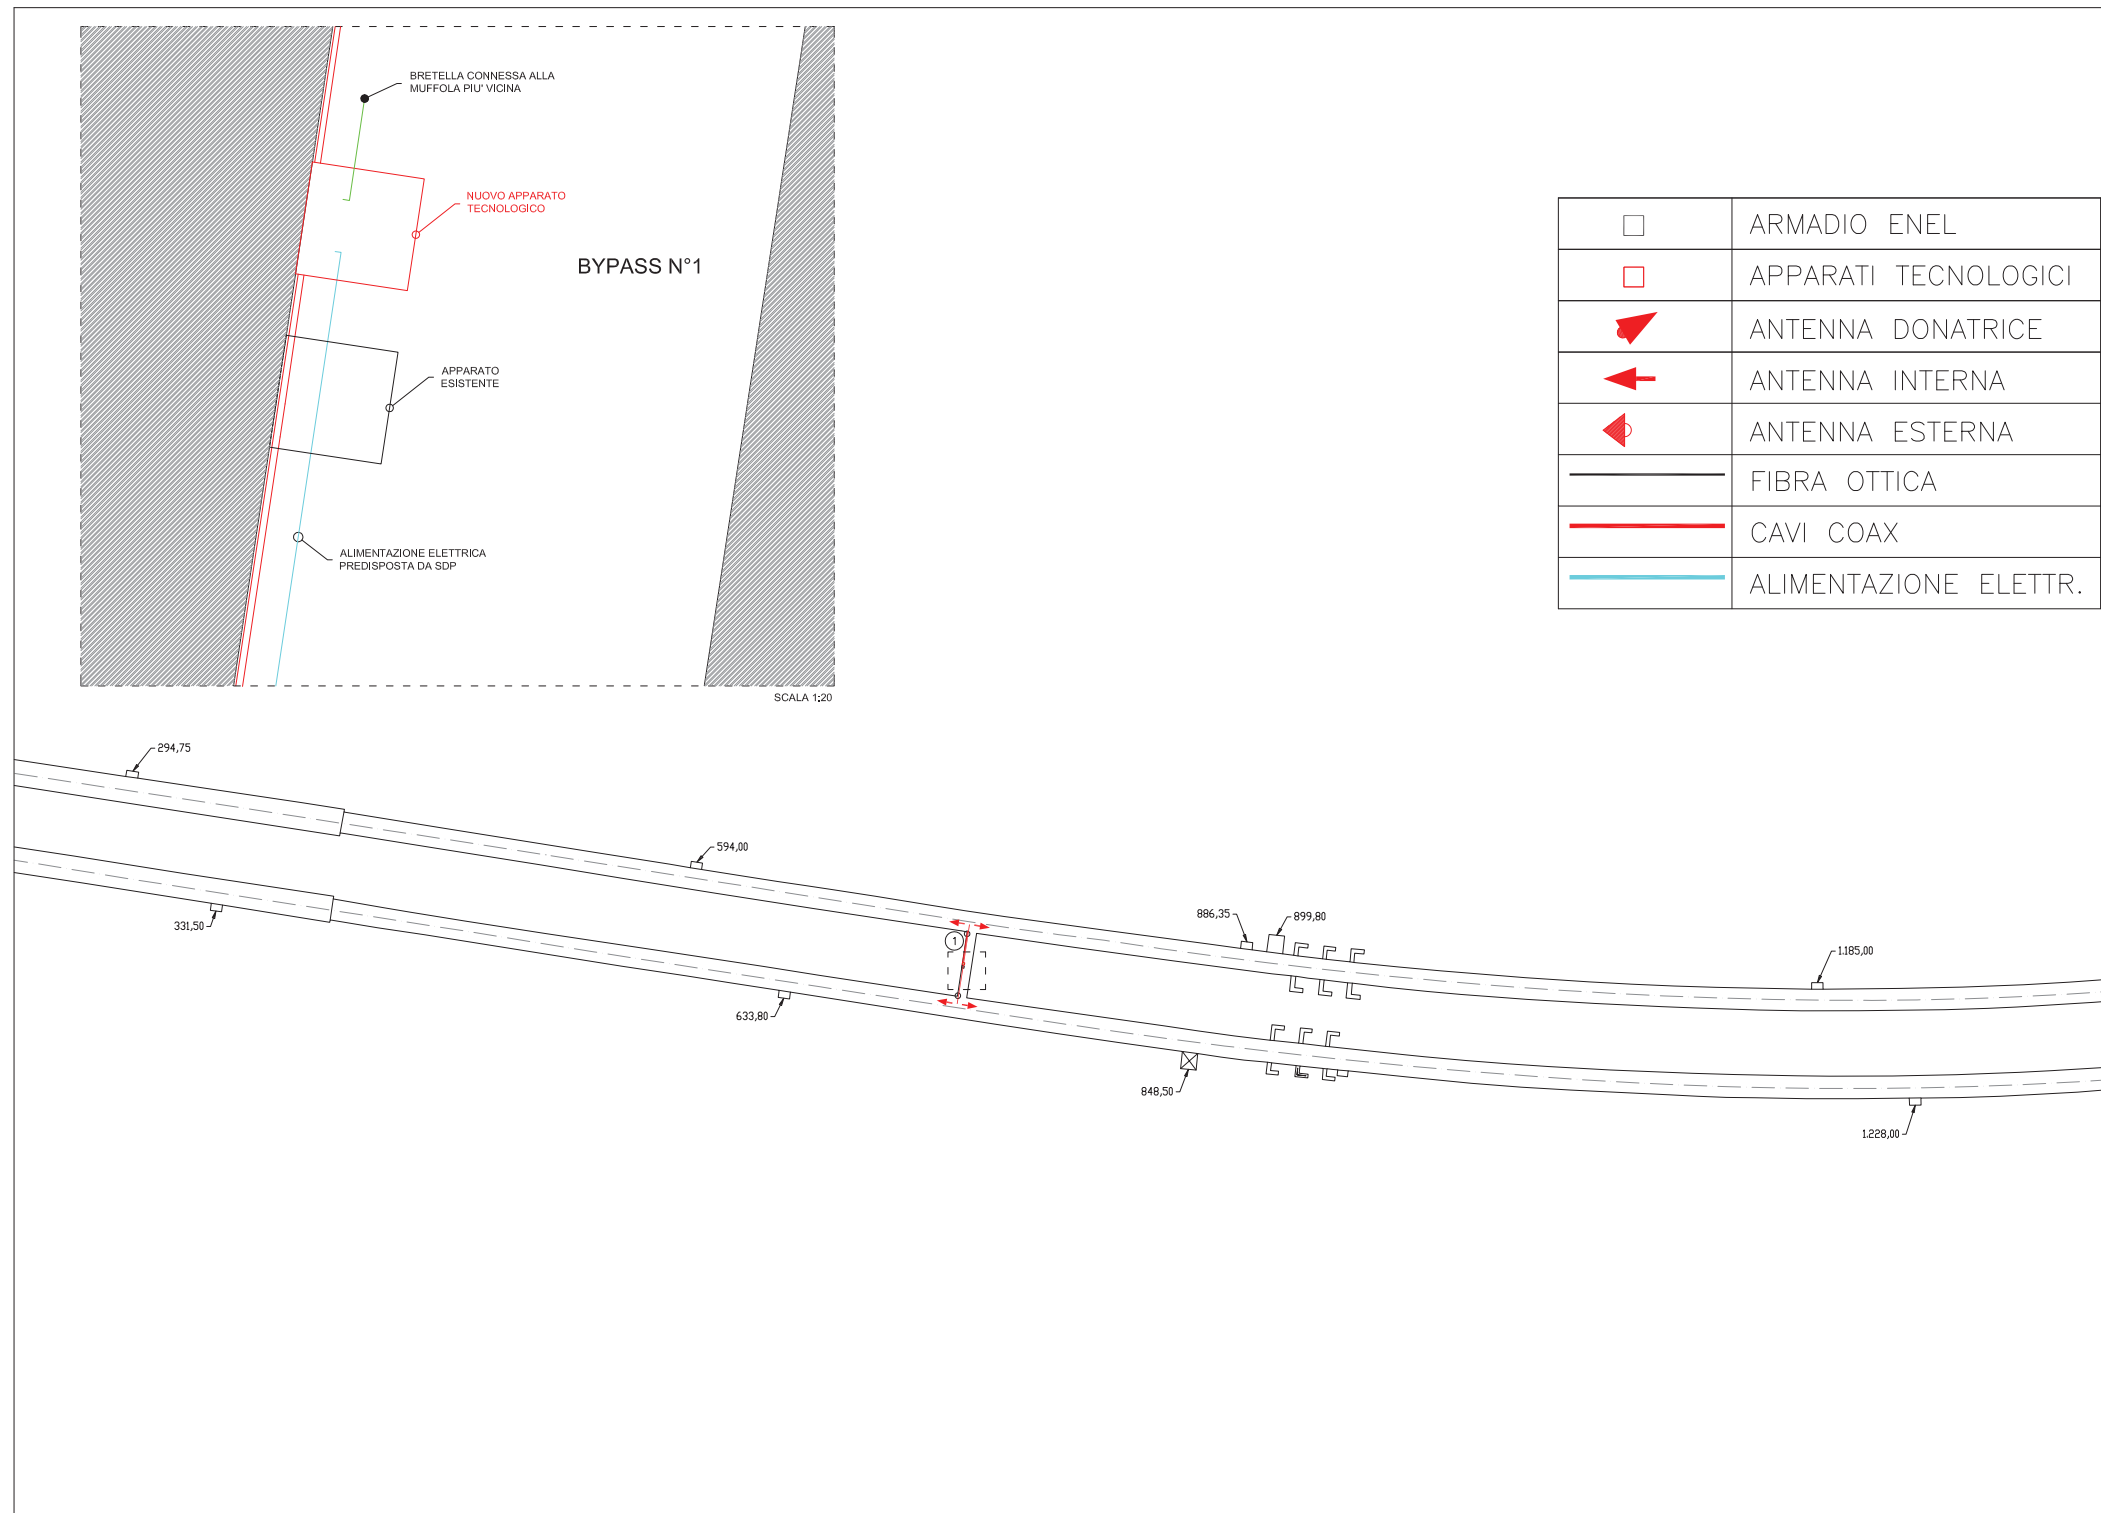
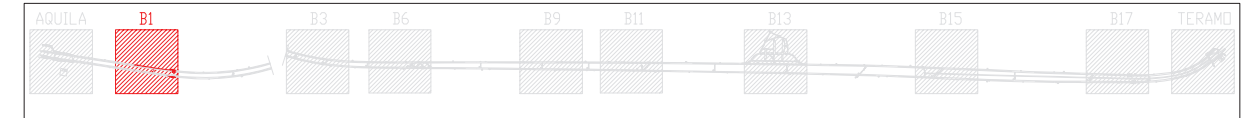


	ARMADIO ENEL
	APPARATI TECNOLOGICI
	ANTENNA DONATRICE
	ANTENNA INTERNA
	ANTENNA ESTERNA
	FIBRA OTTICA
	CAVI COAX
	ALIMENTAZIONE ELETTR.

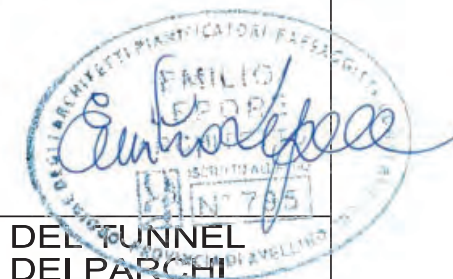


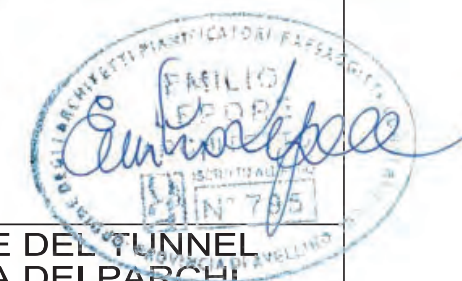
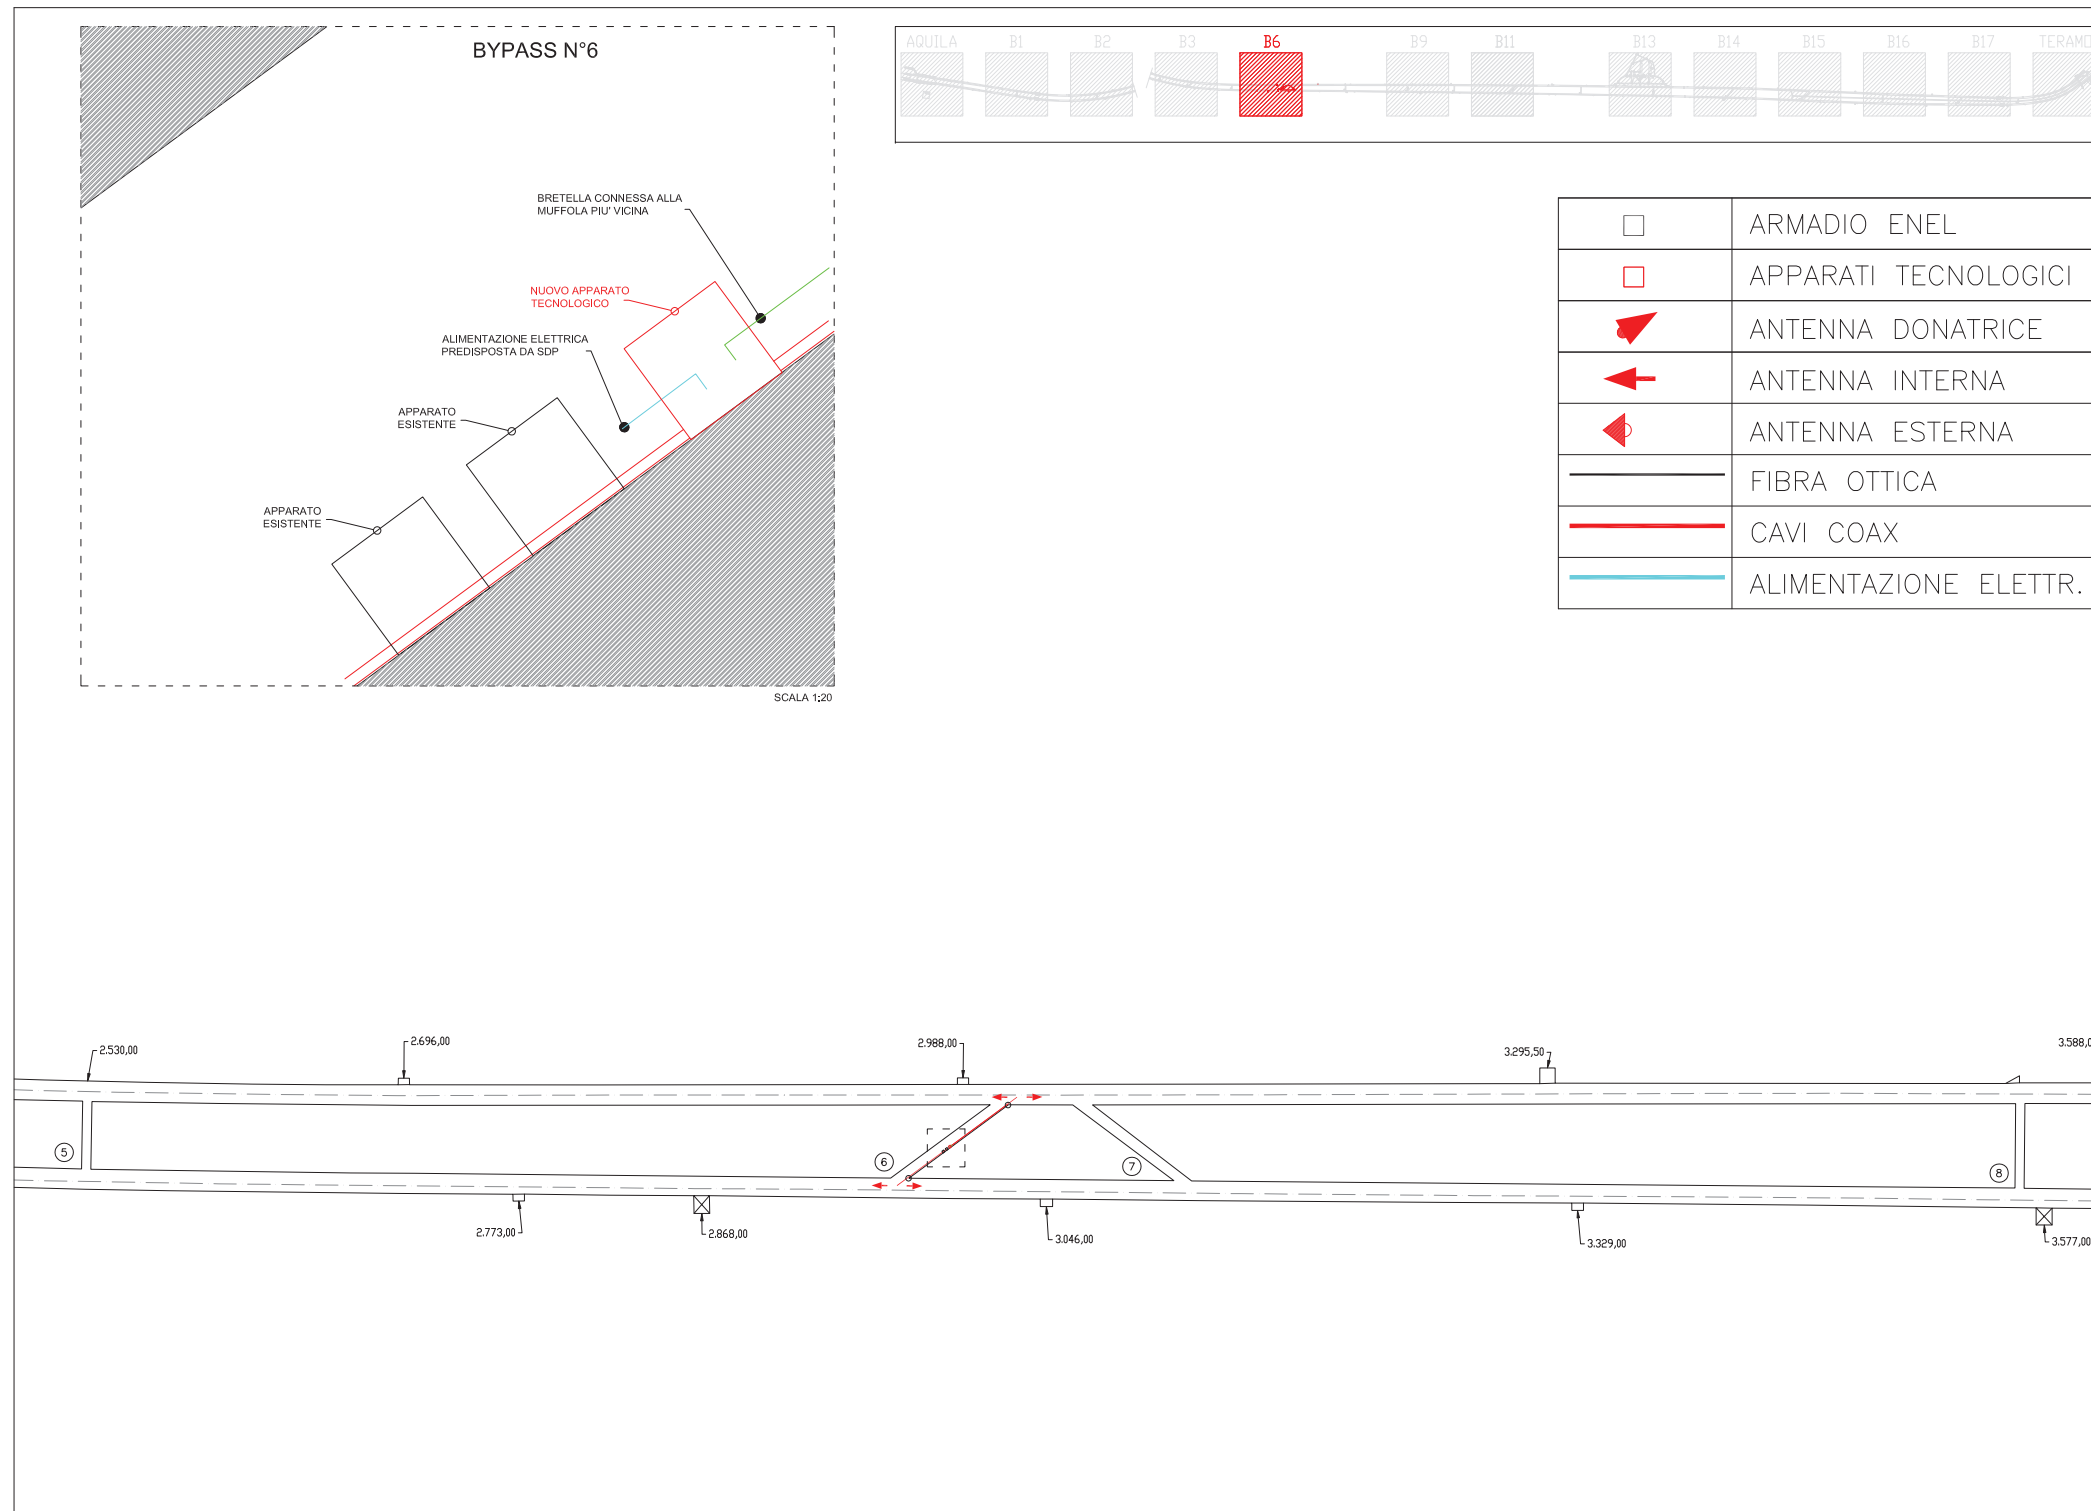
**PROGETTO PER LA COPERTURA CELLULARE DEL TUNNEL
GRAN SASSO - AUTOSTRADA A24 - STRADA DEI PARCHI**

Concessionaria:		Nome: TUNNEL GRAN SASSO		Codice Sito:	
Richiedente:		Ubicazione: AUTOSTRADA A24		Id: A24	
Fornitore:		Formato: A3	File: MAX_A24	Data: GENNAIO 2019	Scala: 1:2000
Titolo: PLANIMETRIA TRATTO "B1"					Tav: 22

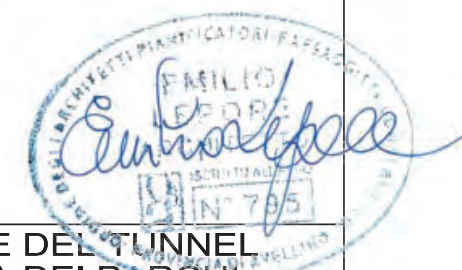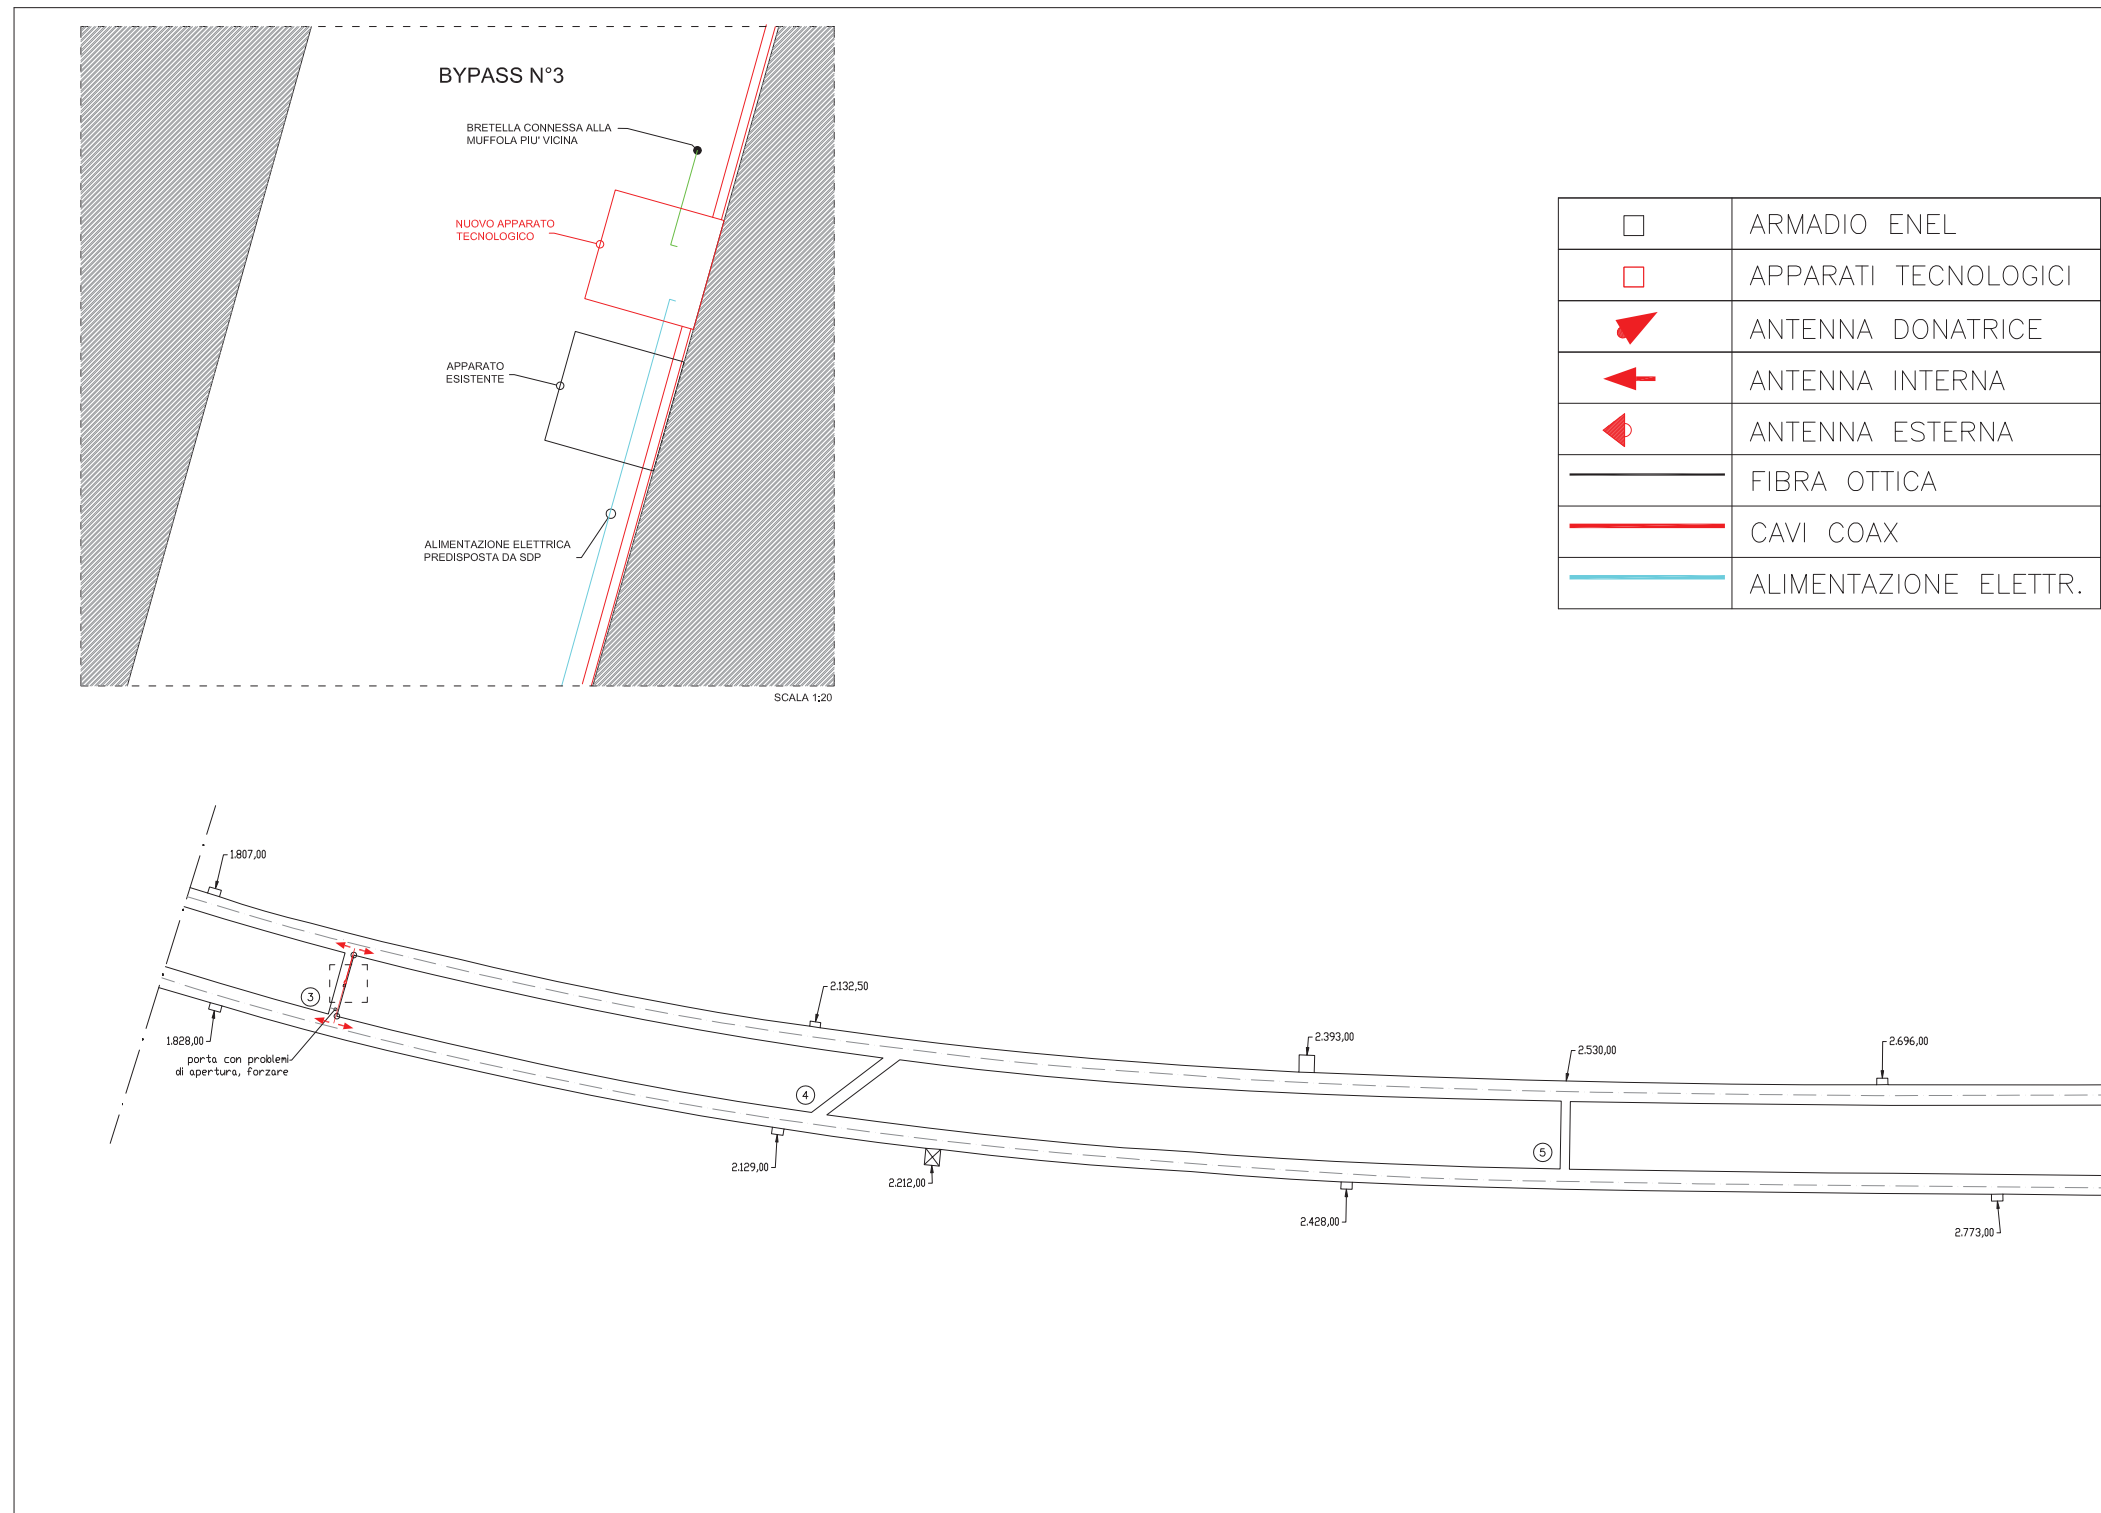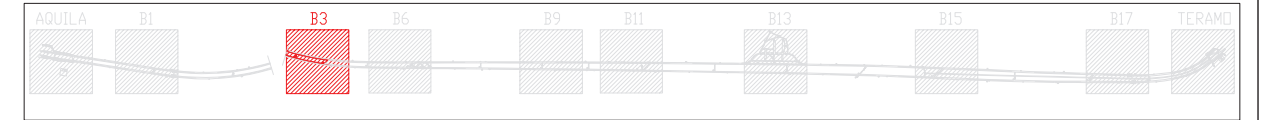


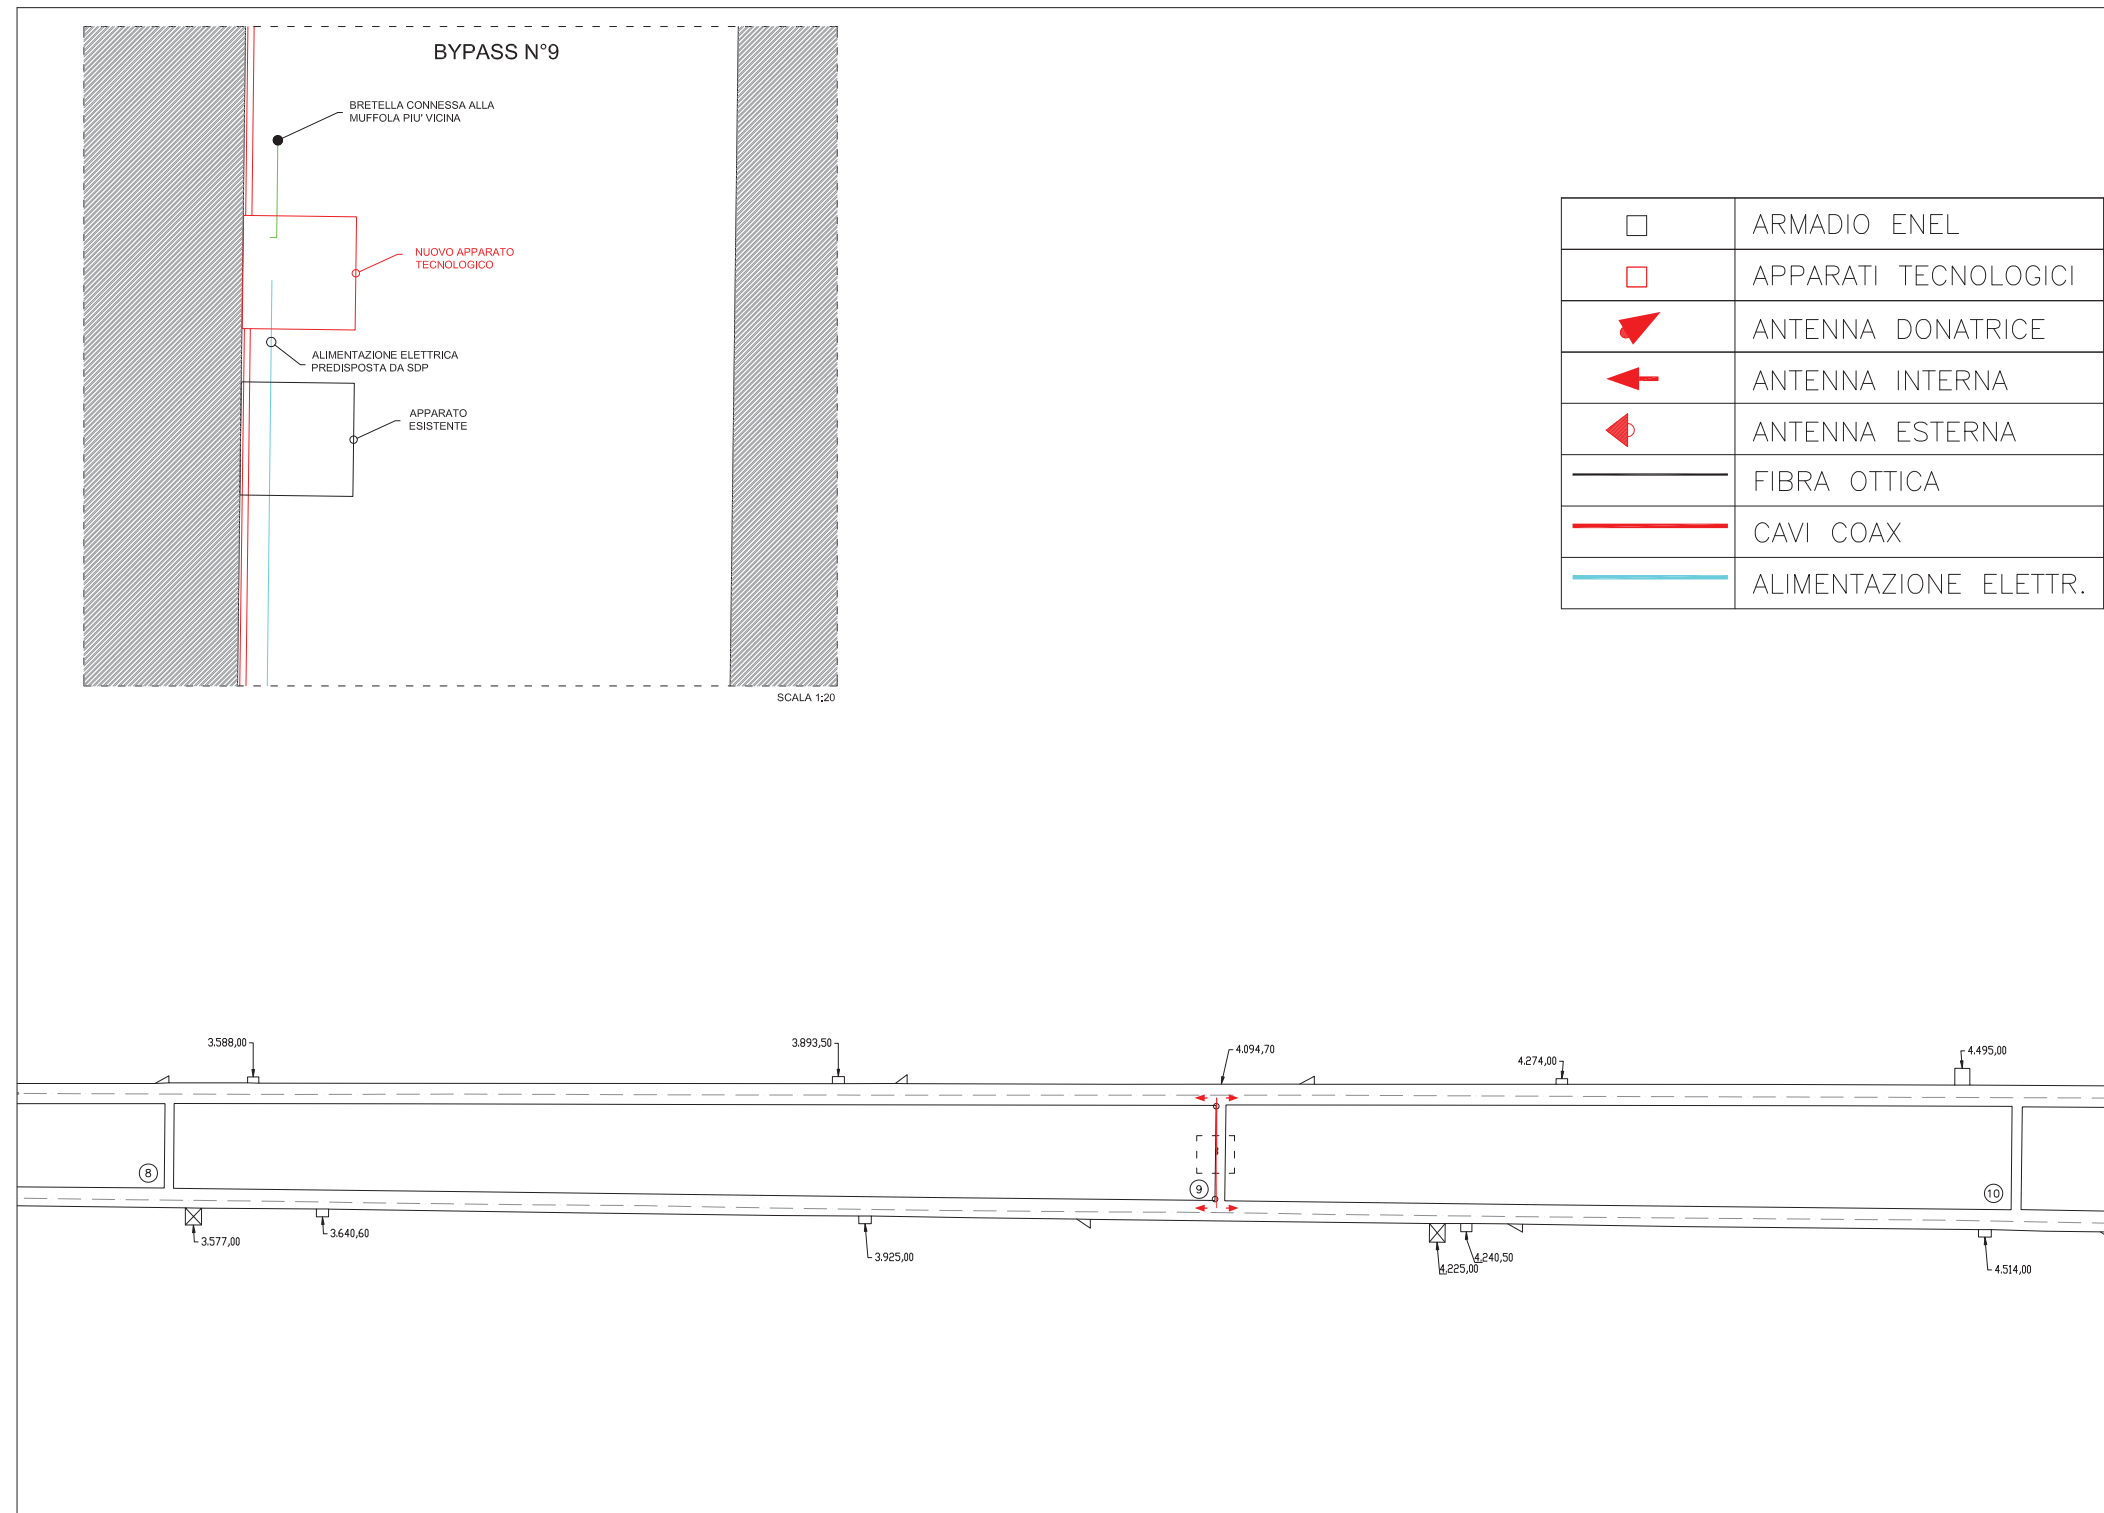
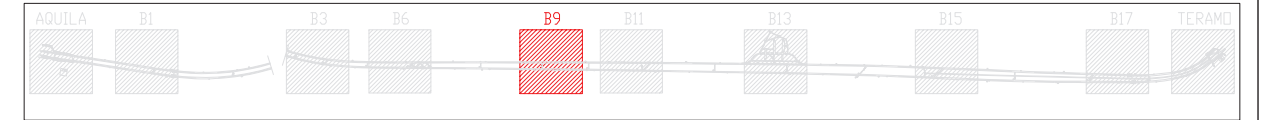
**PROGETTO PER LA COPERTURA CELLULARE DEL TUNNEL
GRAN SASSO - AUTOSTRADA A24 - STRADA DEI PARCHI**

Concessionaria: 		Nome: TUNNEL GRAN SASSO		Codice Sito:	
Richiedente: 		Ubicazione: AUTOSTRADA A24		Id: A24	
Fornitore: 		Formato: A3	File: MAX_A24	Data: GENNAIO 2019	Scala: 1:2000
Titolo: PLANIMETRIA TRATTO "B3"					Tav: 23




**PROGETTO PER LA COPERTURA CELLULARE DEL TUNNEL
GRAN SASSO - AUTOSTRADA A24 - STRADA DEI PARCHI**



Concessionaria: 		Nome: TUNNEL GRAN SASSO		Codice Sito:	
Richiedente: 		Ubicazione: AUTOSTRADA A24		Id: A24	
Fornitore: 		Formato: A3	File: MAX_A24	Data: GENNAIO 2019	Scala: 1:2000
Titolo: PLANIMETRIA TRATTO "B6"			Tav: 24		




PROGETTO PER LA COPERTURA CELLULARE DEL TUNNEL GRAN SASSO - AUTOSTRADA A24 - STRADA DEI PARCHI			
Concessionaria:		Nome:	TUNNEL GRAN SASSO
Richiedente:		Ubicazione:	AUTOSTRADA A24
Fornitore:		Id:	A24
		Formato:	A3
		File:	MAX_A24
		Data:	GENNAIO 2019
		Scala:	1:2000
		Titolo:	PLANIMETRIA TRATTO "B9"
			25

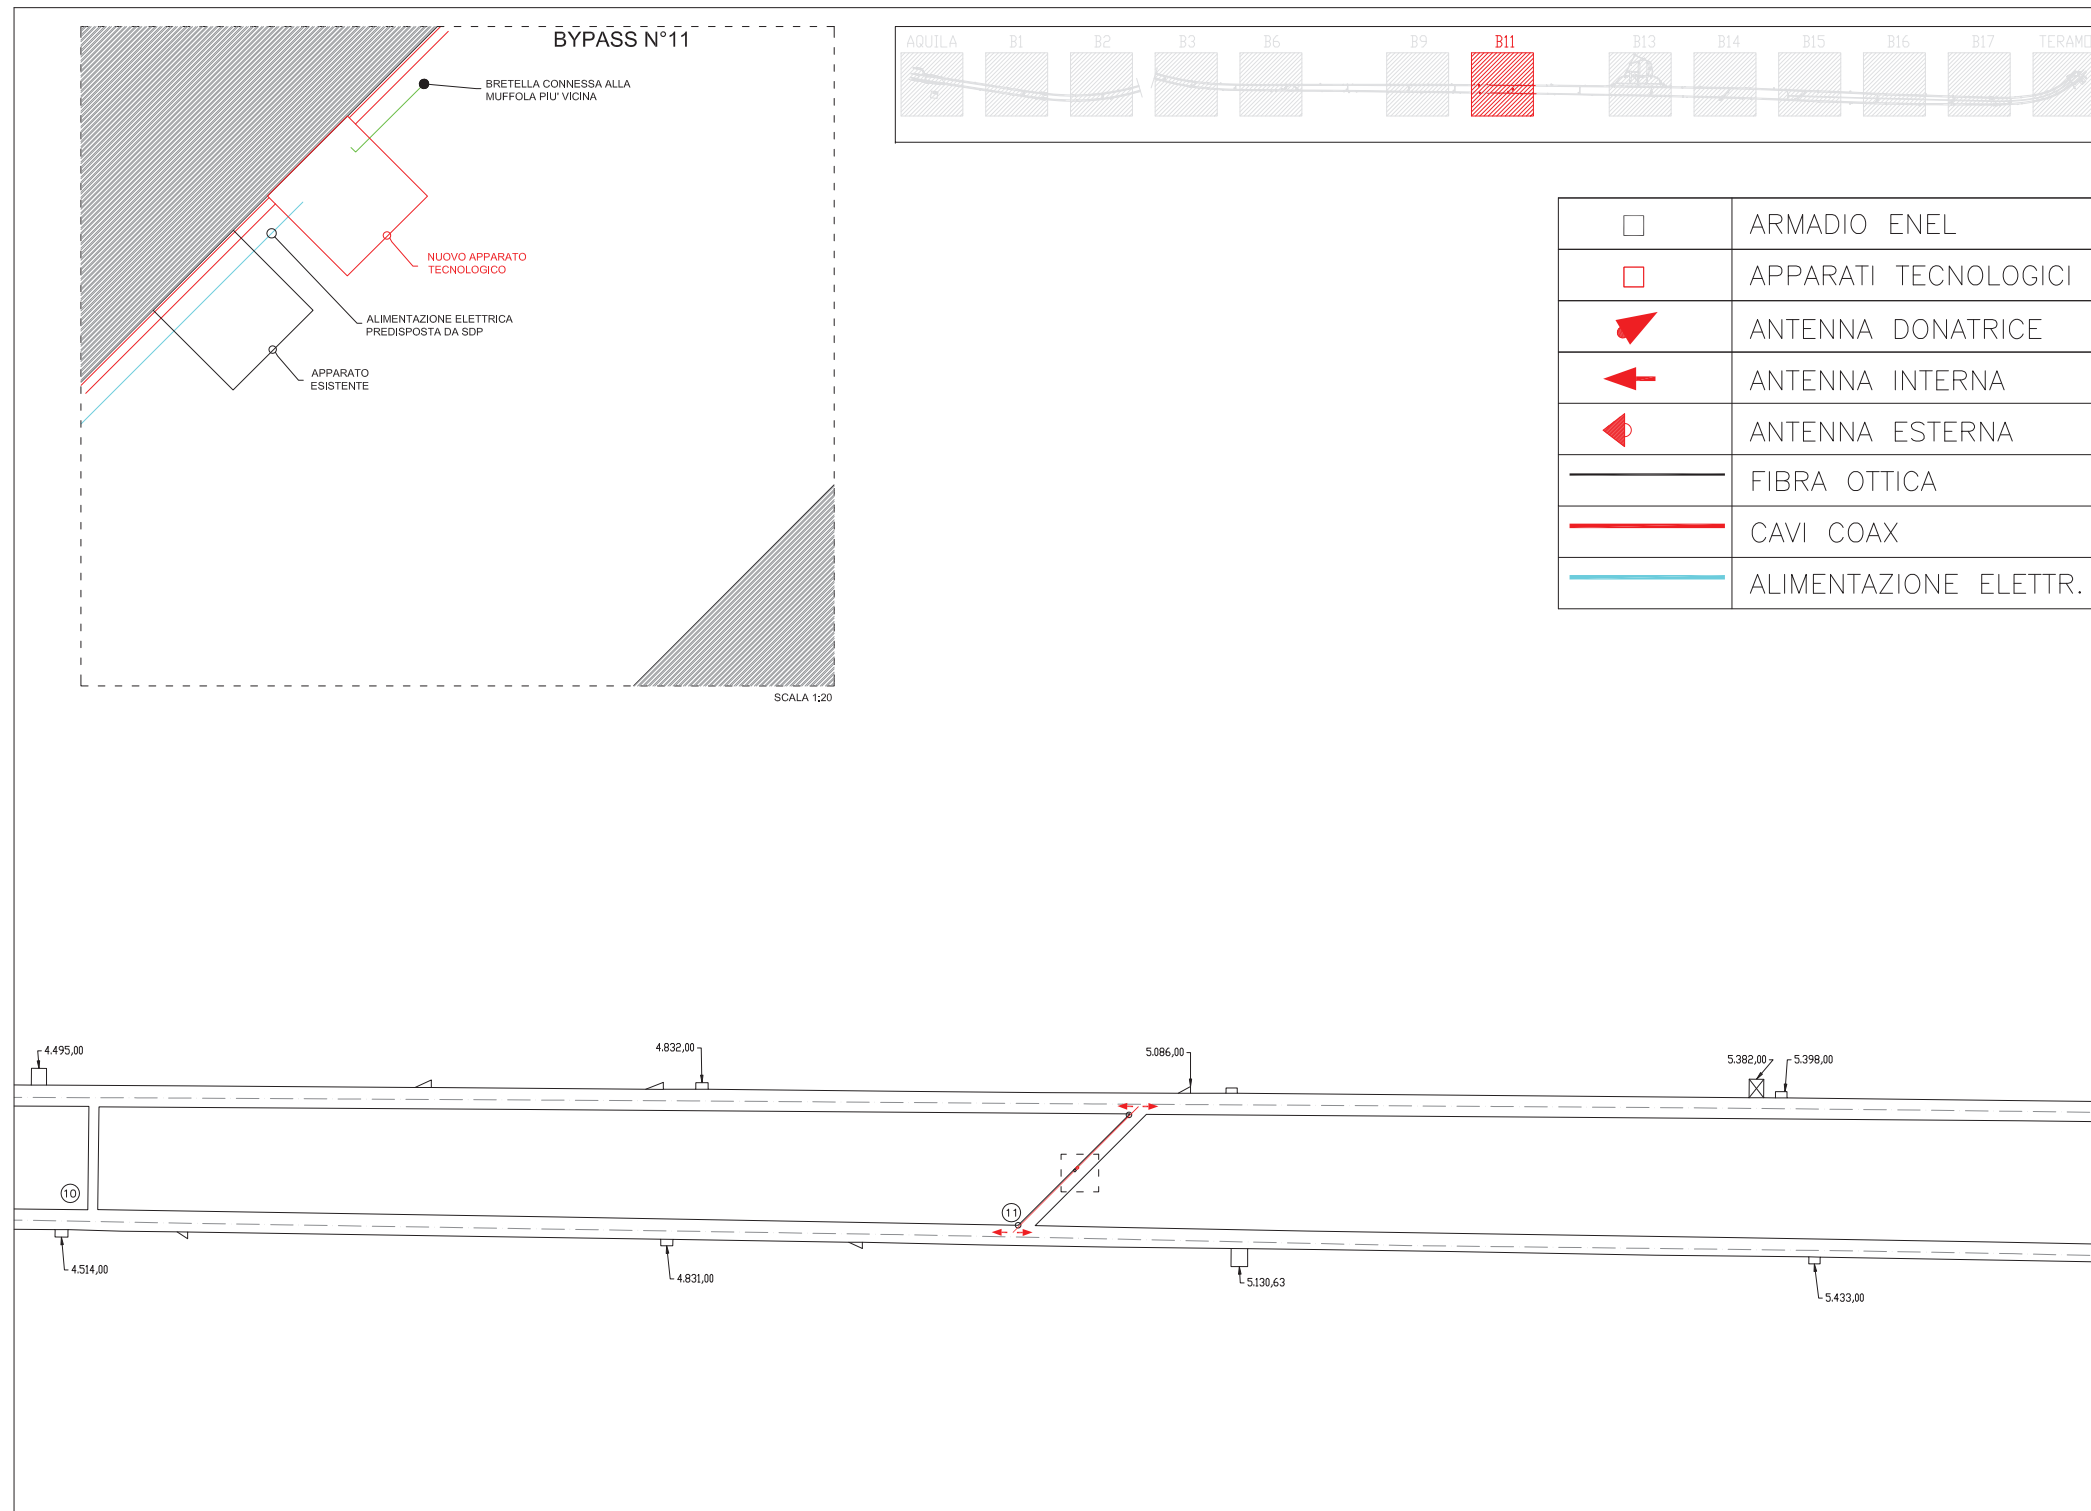

PROGETTO PER LA COPERTURA CELLULARE DEL TUNNEL GRAN SASSO - AUTOSTRADA A24 - STRADA DEI PARCHI			
Concessionaria: 		Nome: TUNNEL GRAN SASSO	
Richiedente: 		Codice Site:	
Fornitore: 		Ubicazione: AUTOSTRADA A24	
Formato: A3		File: MAX_A24	Data: GENNAIO 2019
Titolo: PLANIMETRIA TRATTO "B11"		Scala: 1:2000	Tav: 26

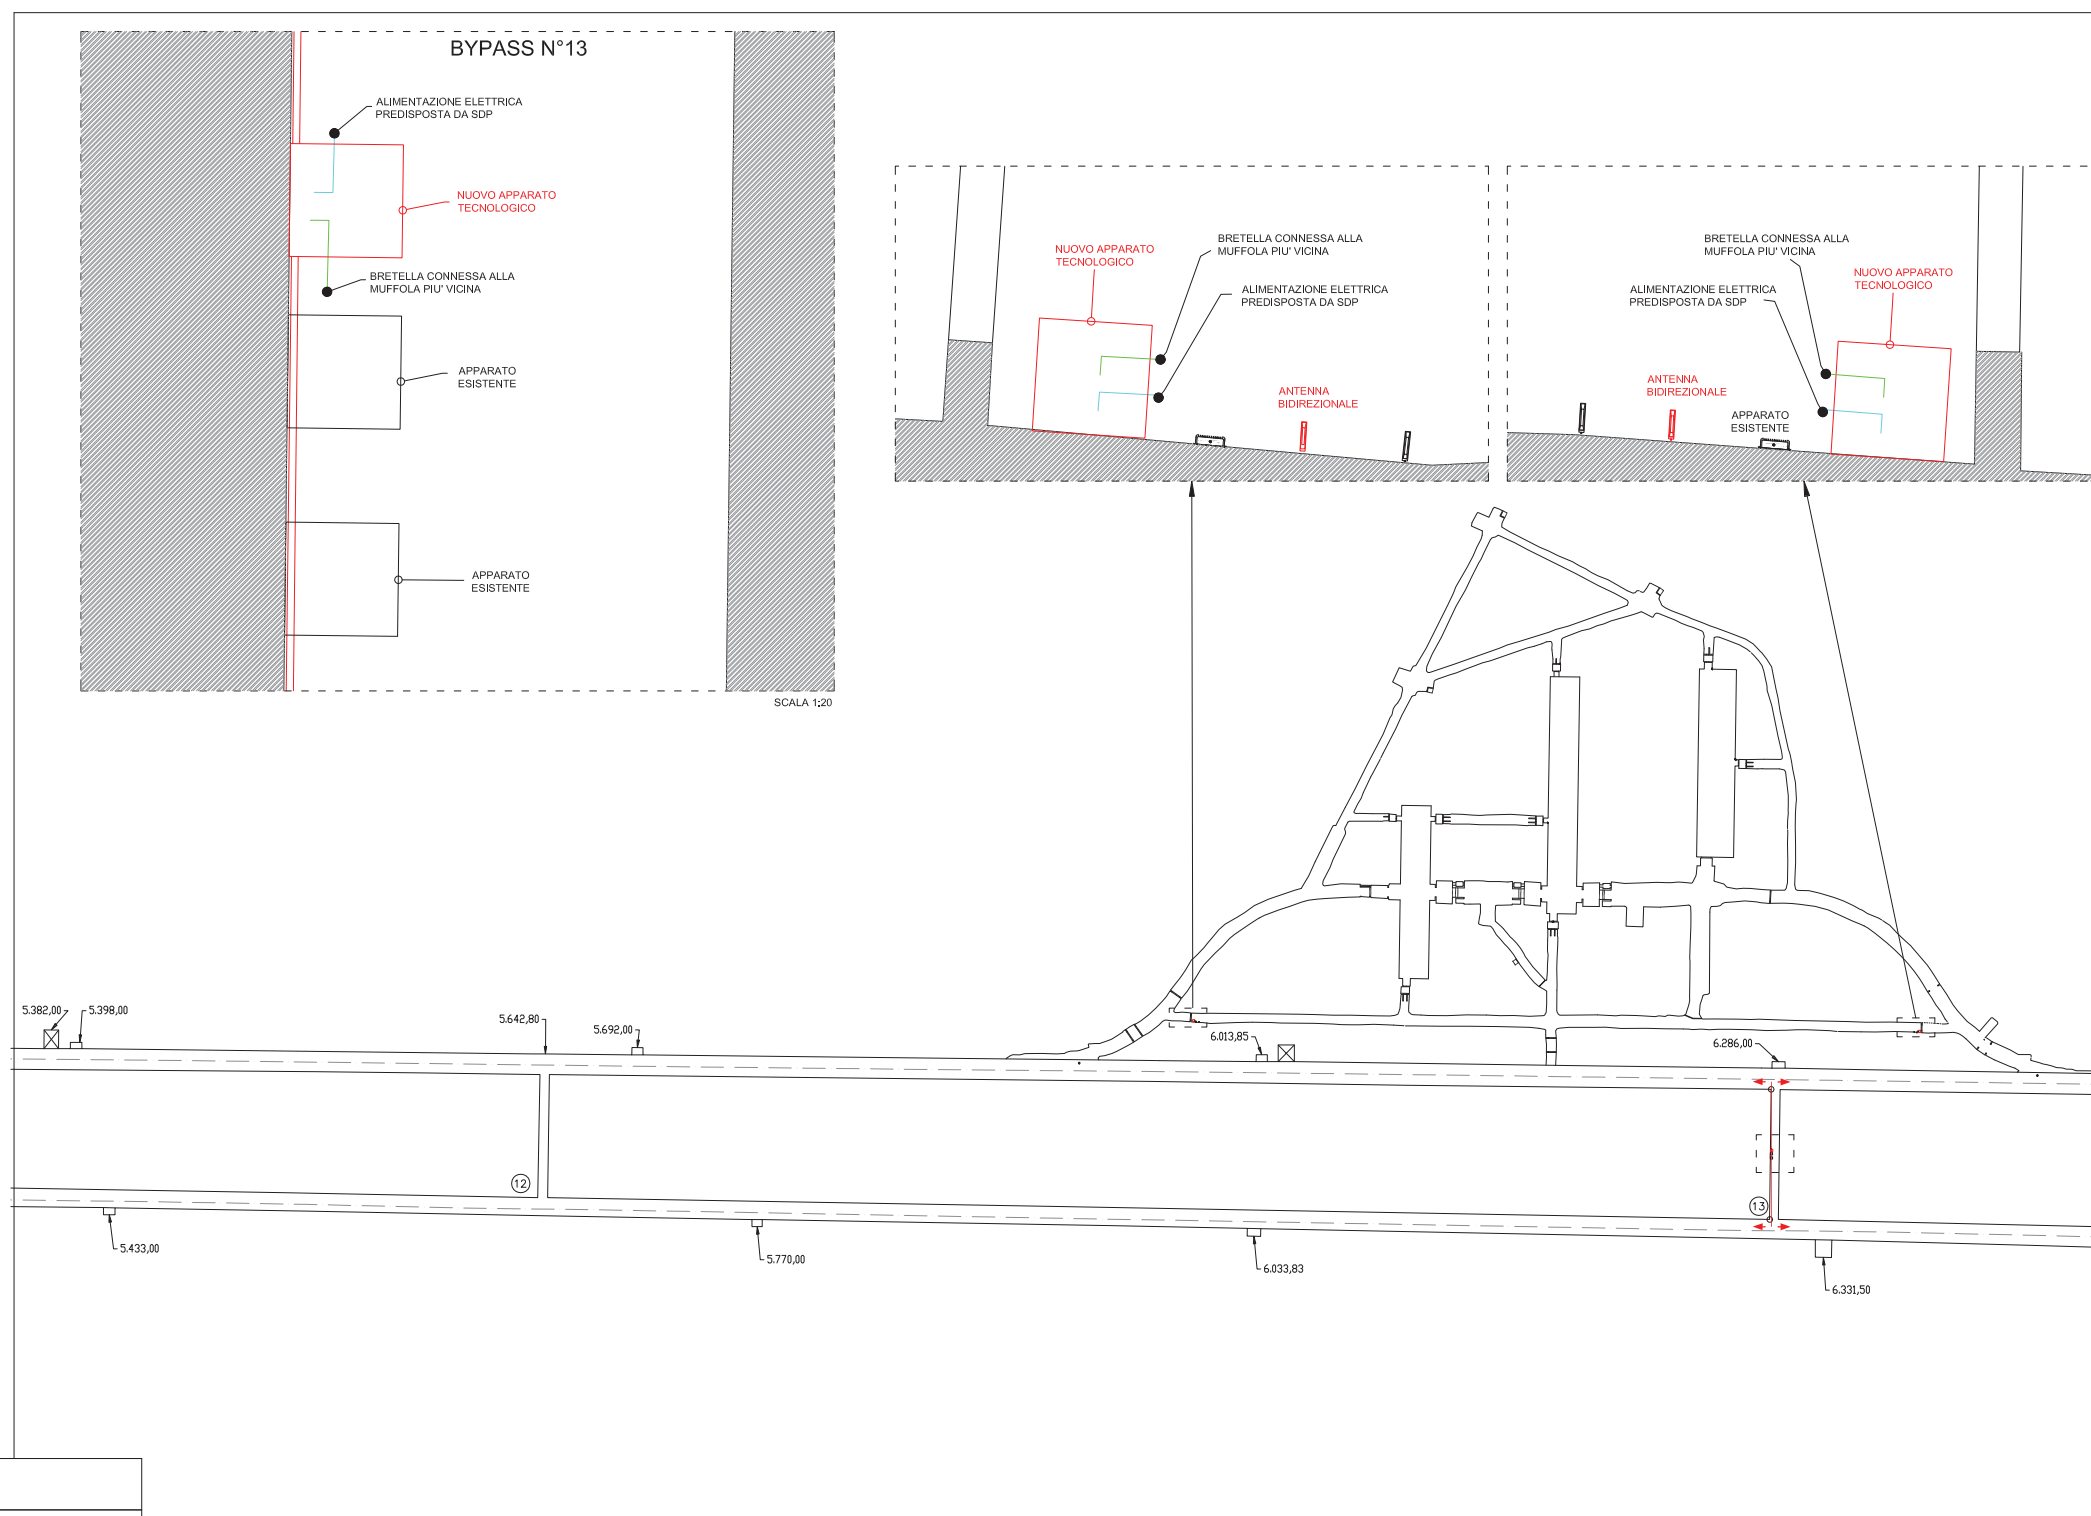
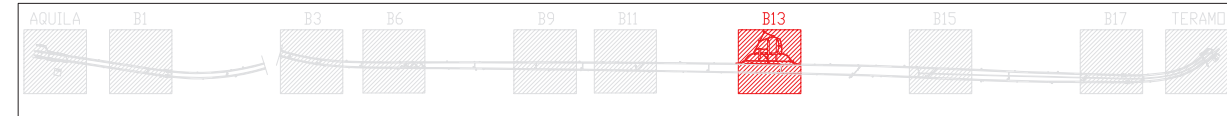


□	ARMADIO ENEL
□	APPARATI TECNOLOGICI
➔	ANTENNA DONATRICE
←	ANTENNA INTERNA
◀	ANTENNA ESTERNA
—	FIBRA OTTICA
—	CAVI COAX
—	ALIMENTAZIONE ELETTR.


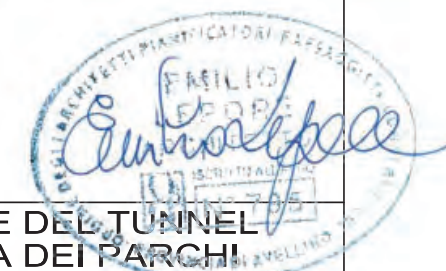


**PROGETTO PER LA COPERTURA CELLULARE DEL TUNNEL
GRAN SASSO - AUTOSTRADA A24 - STRADA DEI PARCHI**

Concessionaria:		Nome:	TUNNEL GRAN SASSO	Codice Sito:	
Richiedente:		Ubicazione:	AUTOSTRADA A24	Id:	A24
Fornitore:		Formato:	A3	File:	MAX_A24
		Data:	GENNAIO 2019	Scala:	1:2000
		Titolo:			PLANIMETRIA TRATTO "B13"

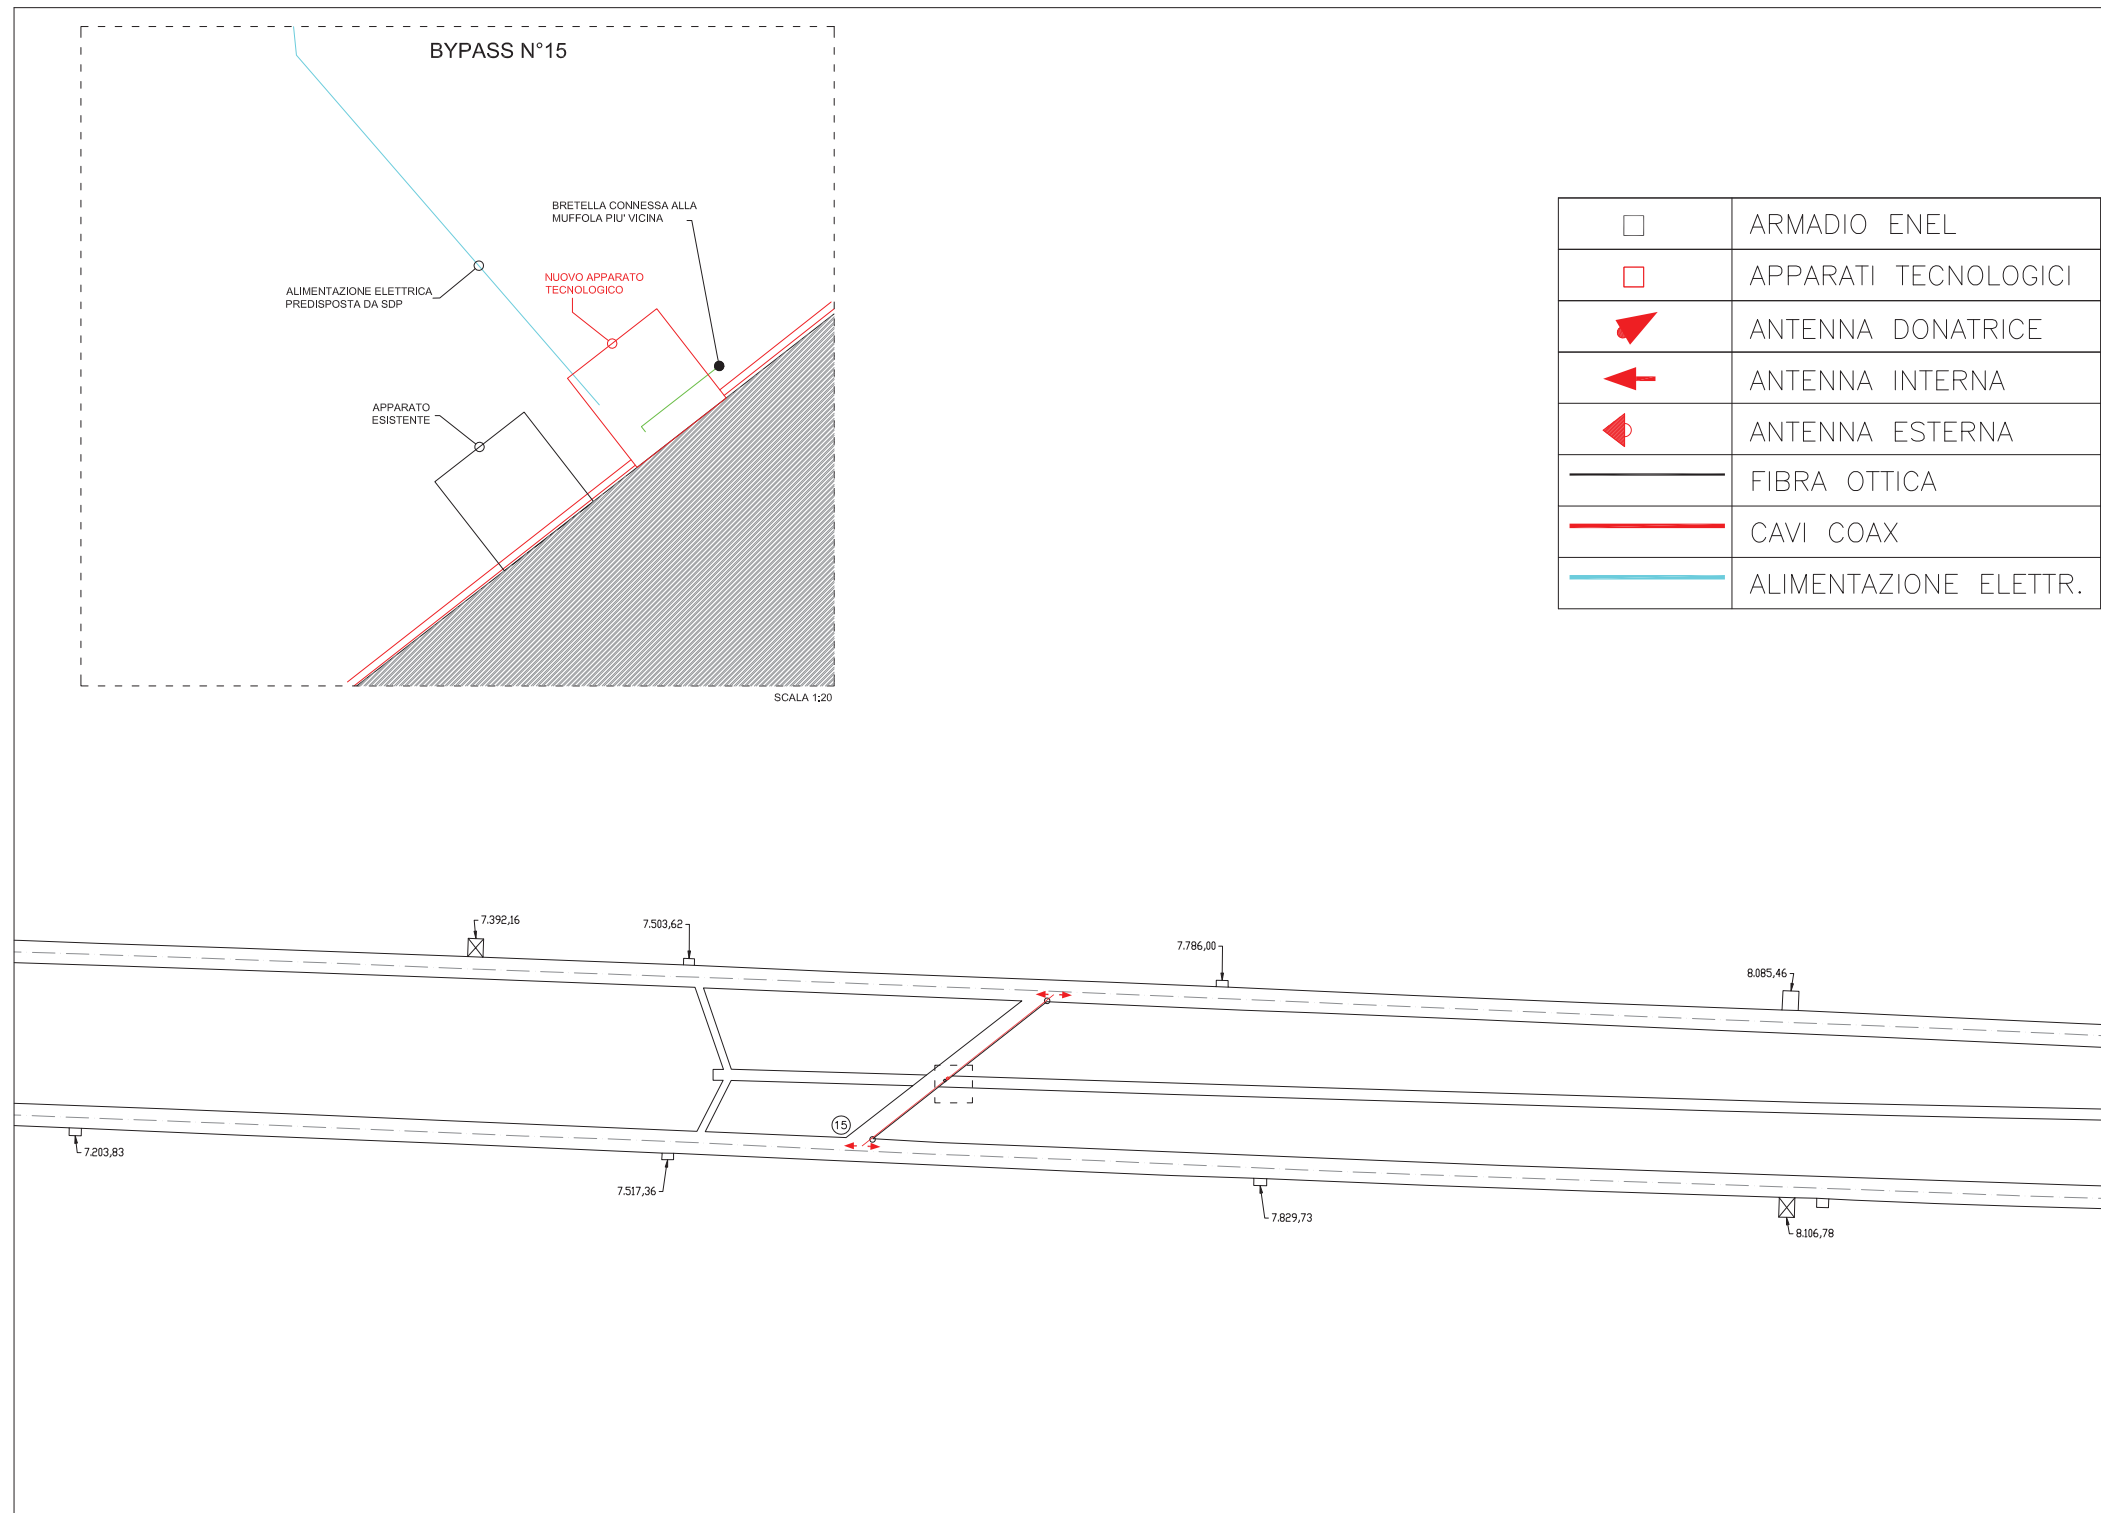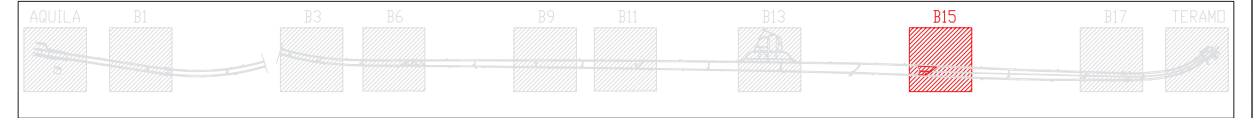

PROGETTO PER LA COPERTURA CELLULARE DEL TUNNEL GRAN SASSO - AUTOSTRADA A24 - STRADA DEI PARCHI			
Concessionaria: 		Nome: TUNNEL GRAN SASSO	
Richiedente:  		Ubicazione: AUTOSTRADA A24	
Fornitore: 		Formato: A3	File: MAX_A24
		Data: GENNAIO 2019	Scala: 1:2000
Titolo: PLANIMETRIA TRATTO "B15"			Tav: 28

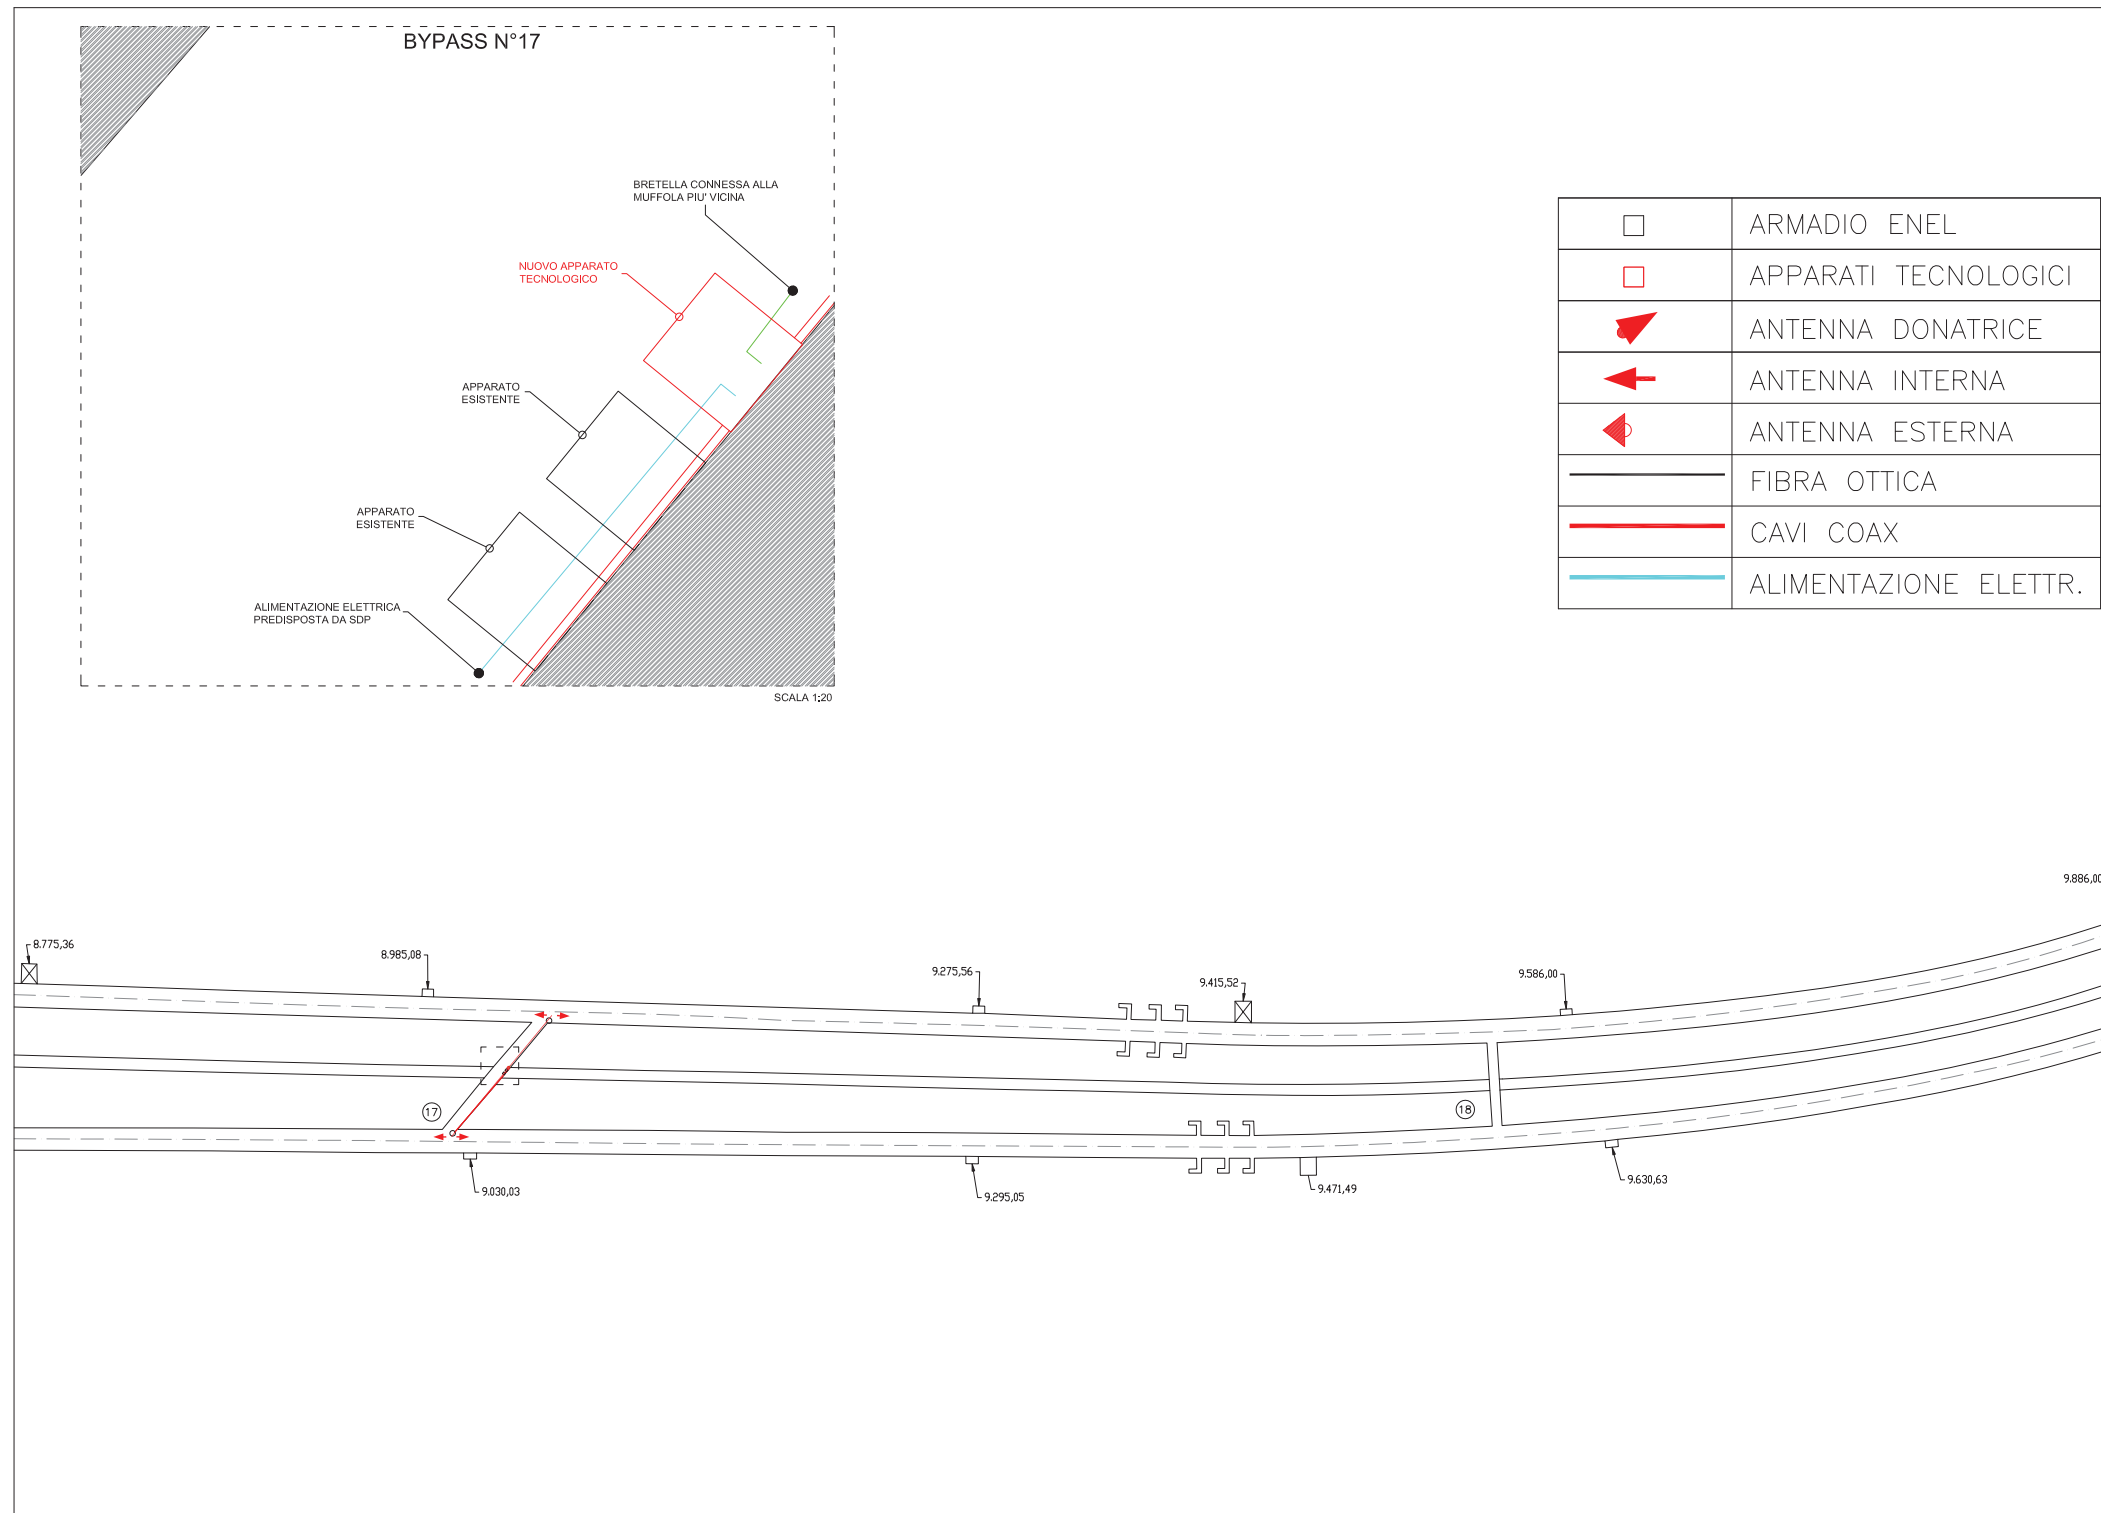
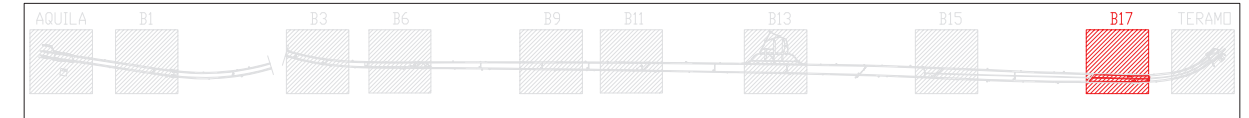


□	ARMADIO ENEL
□	APPARATI TECNOLOGICI
▶	ANTENNA DONATRICE
←	ANTENNA INTERNA
◀	ANTENNA ESTERNA
—	FIBRA OTTICA
—	CAVI COAX
—	ALIMENTAZIONE ELETTR.




**PROGETTO PER LA COPERTURA CELLULARE DEL TUNNEL
GRAN SASSO - AUTOSTRADA A24 - STRADA DEI PARCHI**


Concessionaria:		Nome: TUNNEL GRAN SASSO		Codice Sito:	
Richiedente:		Ubicazione: AUTOSTRADA A24		Id: A24	
Fornitore:		Formato: A3	File: MAX_A24	Data: GENNAIO 2019	Scala: 1:2000
Titolo: PLANIMETRIA TRATTO "B17"				Tav: 29	


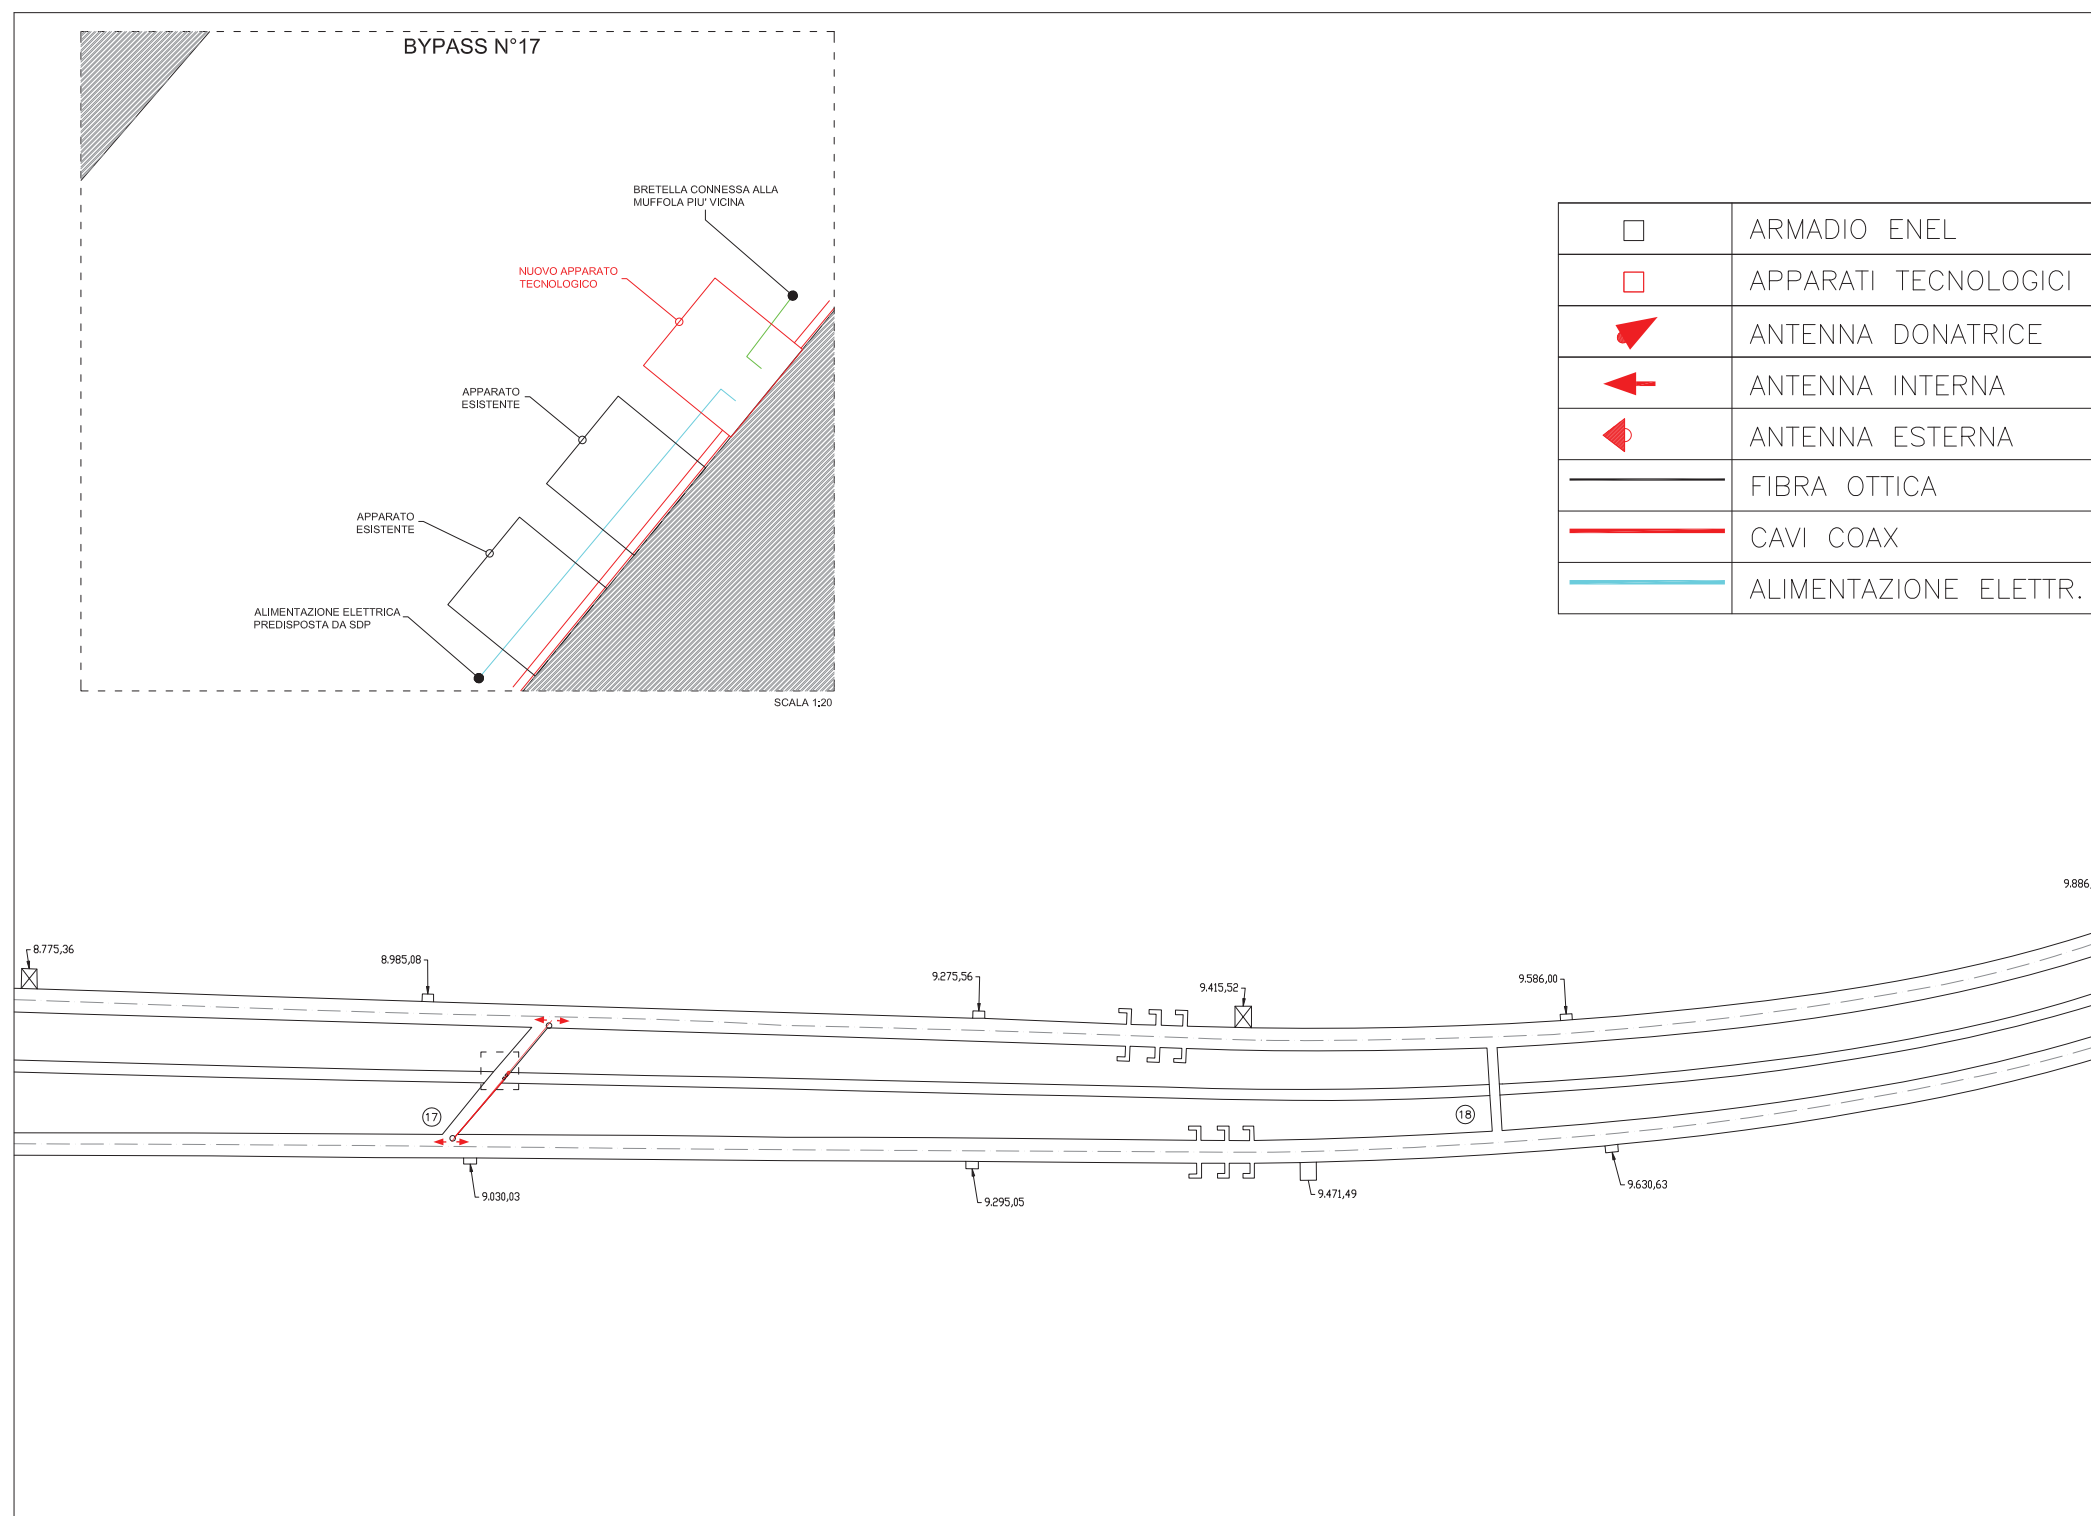
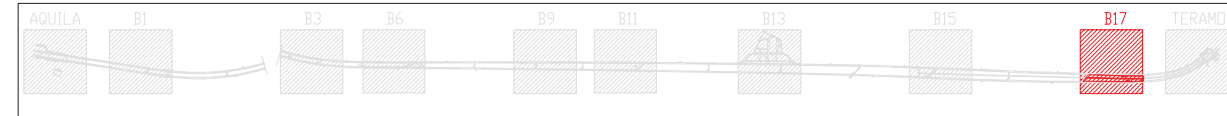


□	ARMADIO ENEL
□	APPARATI TECNOLOGICI
▶	ANTENNA DONATRICE
←	ANTENNA INTERNA
◀	ANTENNA ESTERNA
—	FIBRA OTTICA
—	CAVI COAX
—	ALIMENTAZIONE ELETTTR.

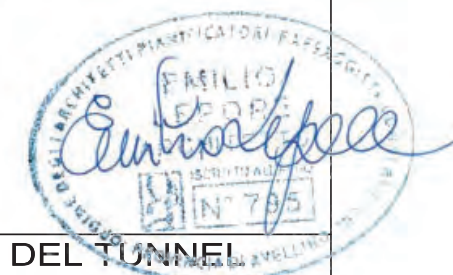


PROGETTO PER LA COPERTURA CELLULARE DEL TUNNEL GRAN SASSO - AUTOSTRADA A24 - STRADA DEI PARCHI

Concessionaria: 		Nome: TUNNEL GRAN SASSO		Codice Sito:	
Richiedente: 		Ubicazione: AUTOSTRADA A24		Id: A24	
Fornitore: 		Formato: A3	File: MAX_A24	Data: GENNAIO 2019	Scala: 1:2000
Titolo: PLANIMETRIA TRATTO "B17"					Tav: 30

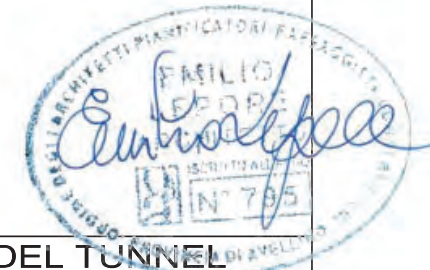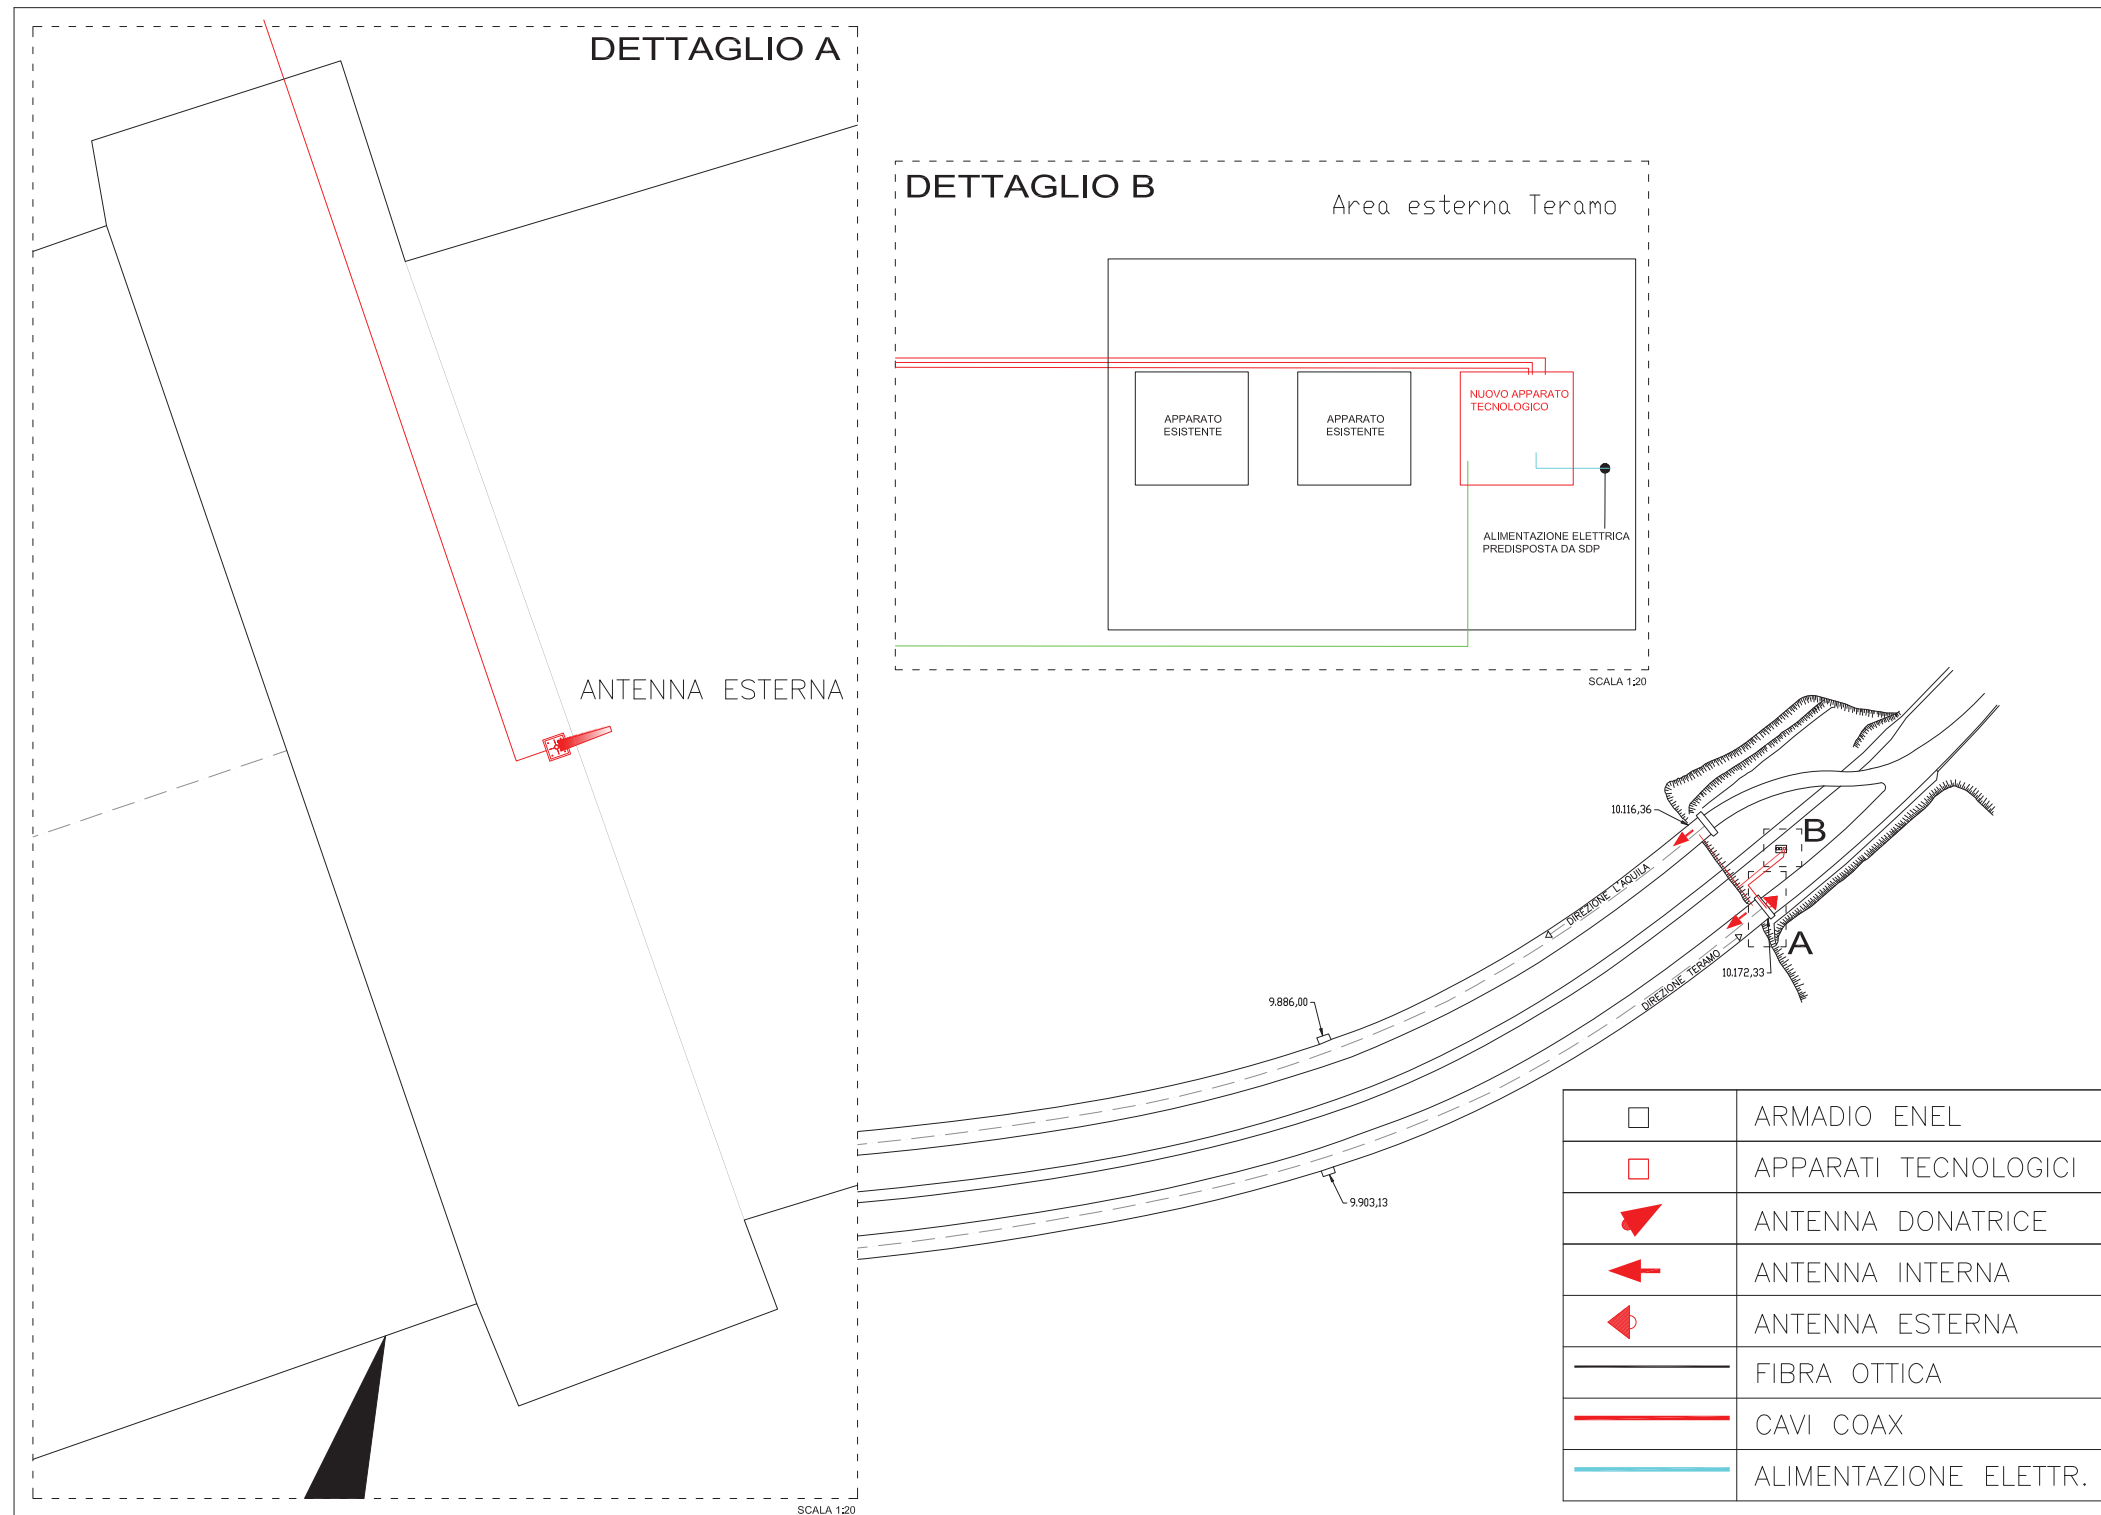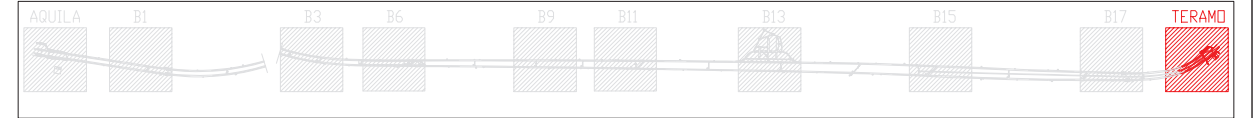


**PROGETTO PER LA COPERTURA CELLULARE DEL TUNNEL
GRAN SASSO - AUTOSTRADA A24 - STRADA DEI PARCHI**

Concessionaria: 		Nome: TUNNEL GRAN SASSO		Codice Sito:	
Richiedente: 		Ubicazione: AUTOSTRADA A24		Id: A24	
Fornitore: 		Formato: A3	File: MAX_A24	Data: GENNAIO 2019	Scala: 1:2000
Titolo: PLANIMETRIA TRATTO "TERAMO"				31	

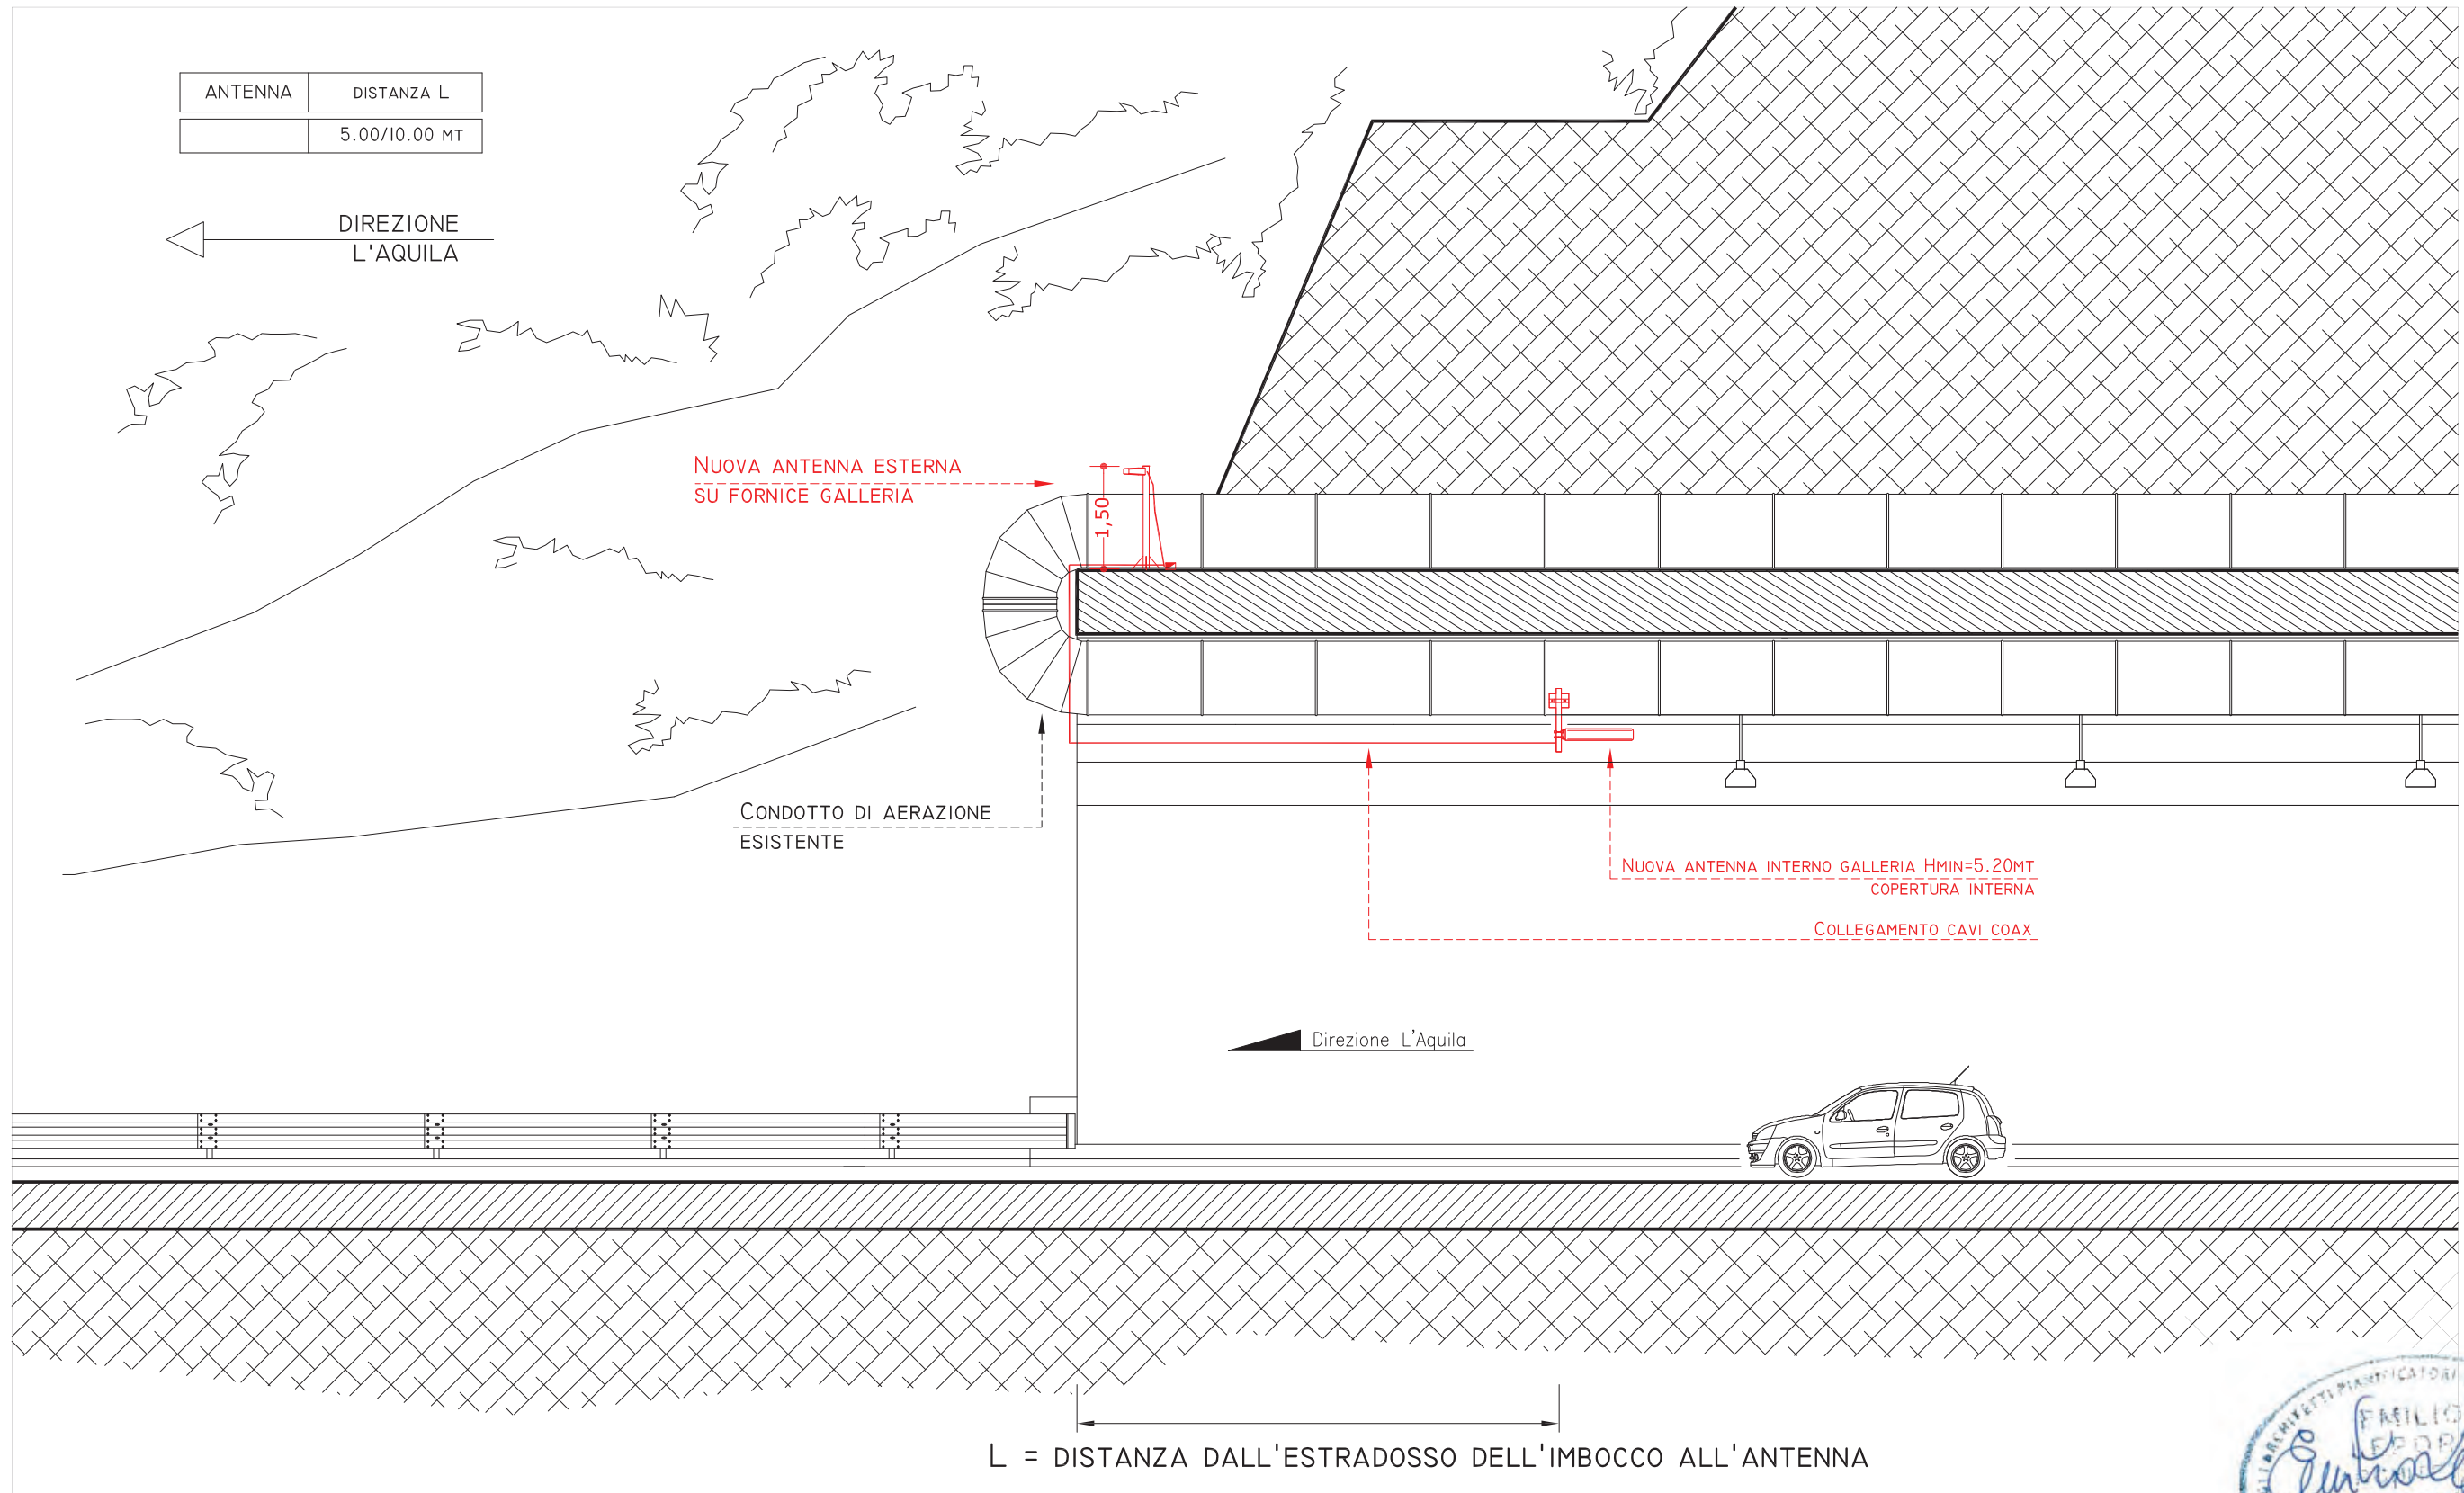

PROGETTO PER LA COPERTURA CELLULARE DEL TUNNEL GRAN SASSO - AUTOSTRADA A24 - STRADA DEI PARCHI					
Concessionaria:		Nome:	TUNNEL GRAN SASSO	Codice Sito:	
Richiedente:		Ubicazione:	AUTOSTRADA A24	Id:	A24
Fornitore:		Formato:	A3	File:	MAX_A24
		Data:	GENNAIO 2019	Scala:	1:100
		Titolo:	SEZ. LONGITUDINALE USCITA GALLERIA DIREZ. L'AQUILA		32

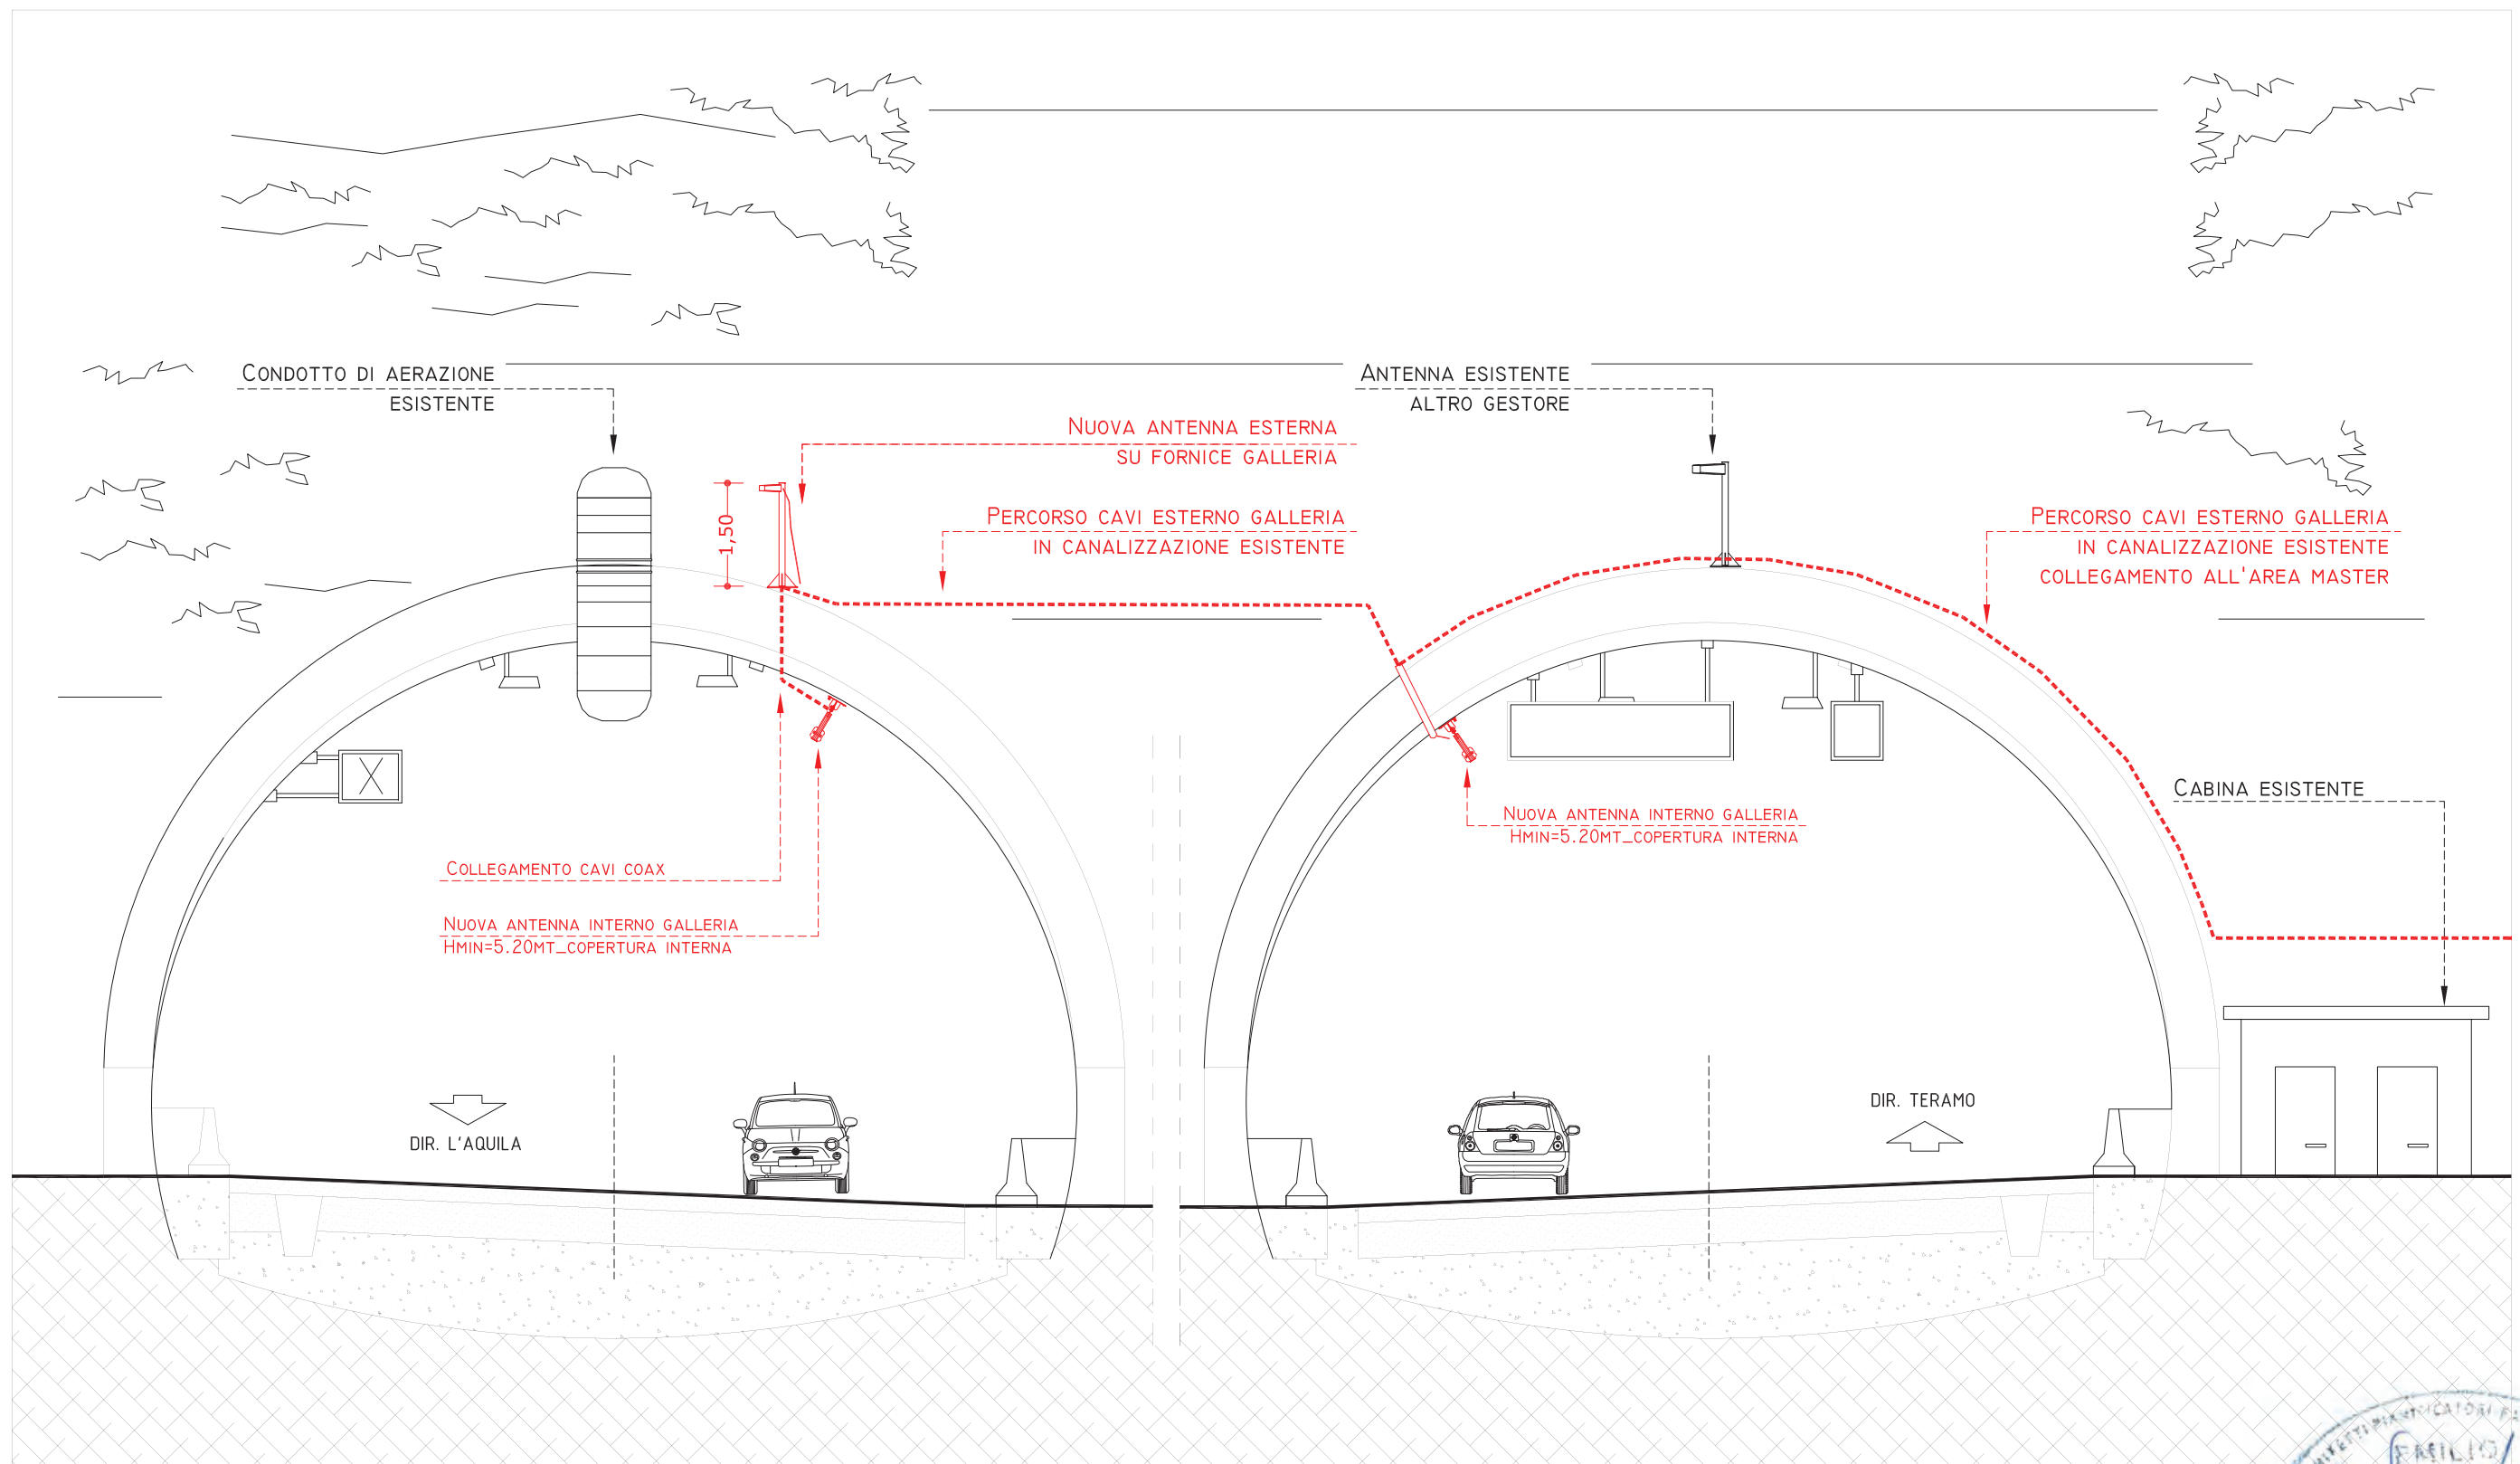

FABRIZIO FERRI

PROGETTO PER LA COPERTURA CELLULARE DEL TUNNEL
GRAN SASSO - AUTOSTRADA A24 - STRADA DEI PARCHI

Concessionaria:		Nome: TUNNEL GRAN SASSO	
Richiedente:		Ubicazione: AUTOSTRADA A24	
Fornitore:		Formato: A3	File: MAX_A24
		Data: GENNAIO 2019	Scala: 1:100
Titolo: PROSPETTO AREA MASTER - FORNICI SUD			Tav: 33

ANTENNA	DISTANZA L
	5.00/10.00 MT

DIREZIONE L'AQUILA

NUOVA ANTENNA SU FORNICE GALLERIA
ANTENNA ESTERNA

1,50


CONDOTTO DI AERAZIONE
ESISTENTE

NUOVA ANTENNA INTERNO GALLERIA HMIN=5.20MT
COPERTURA INTERNA ED ESTERNA


COLLEGAMENTO CAVI COAX


Direzione L'Aquila

L = DISTANZA DALL'ESTRADOSSO DELL'IMBOCCO ALL'ANTENNA

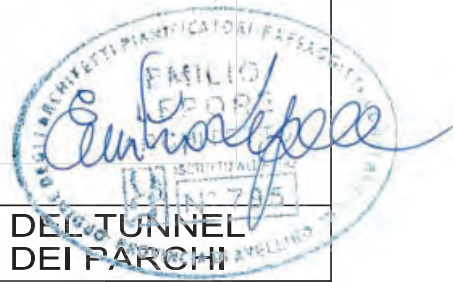


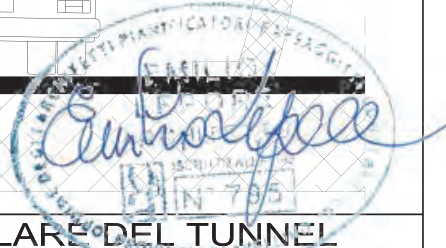
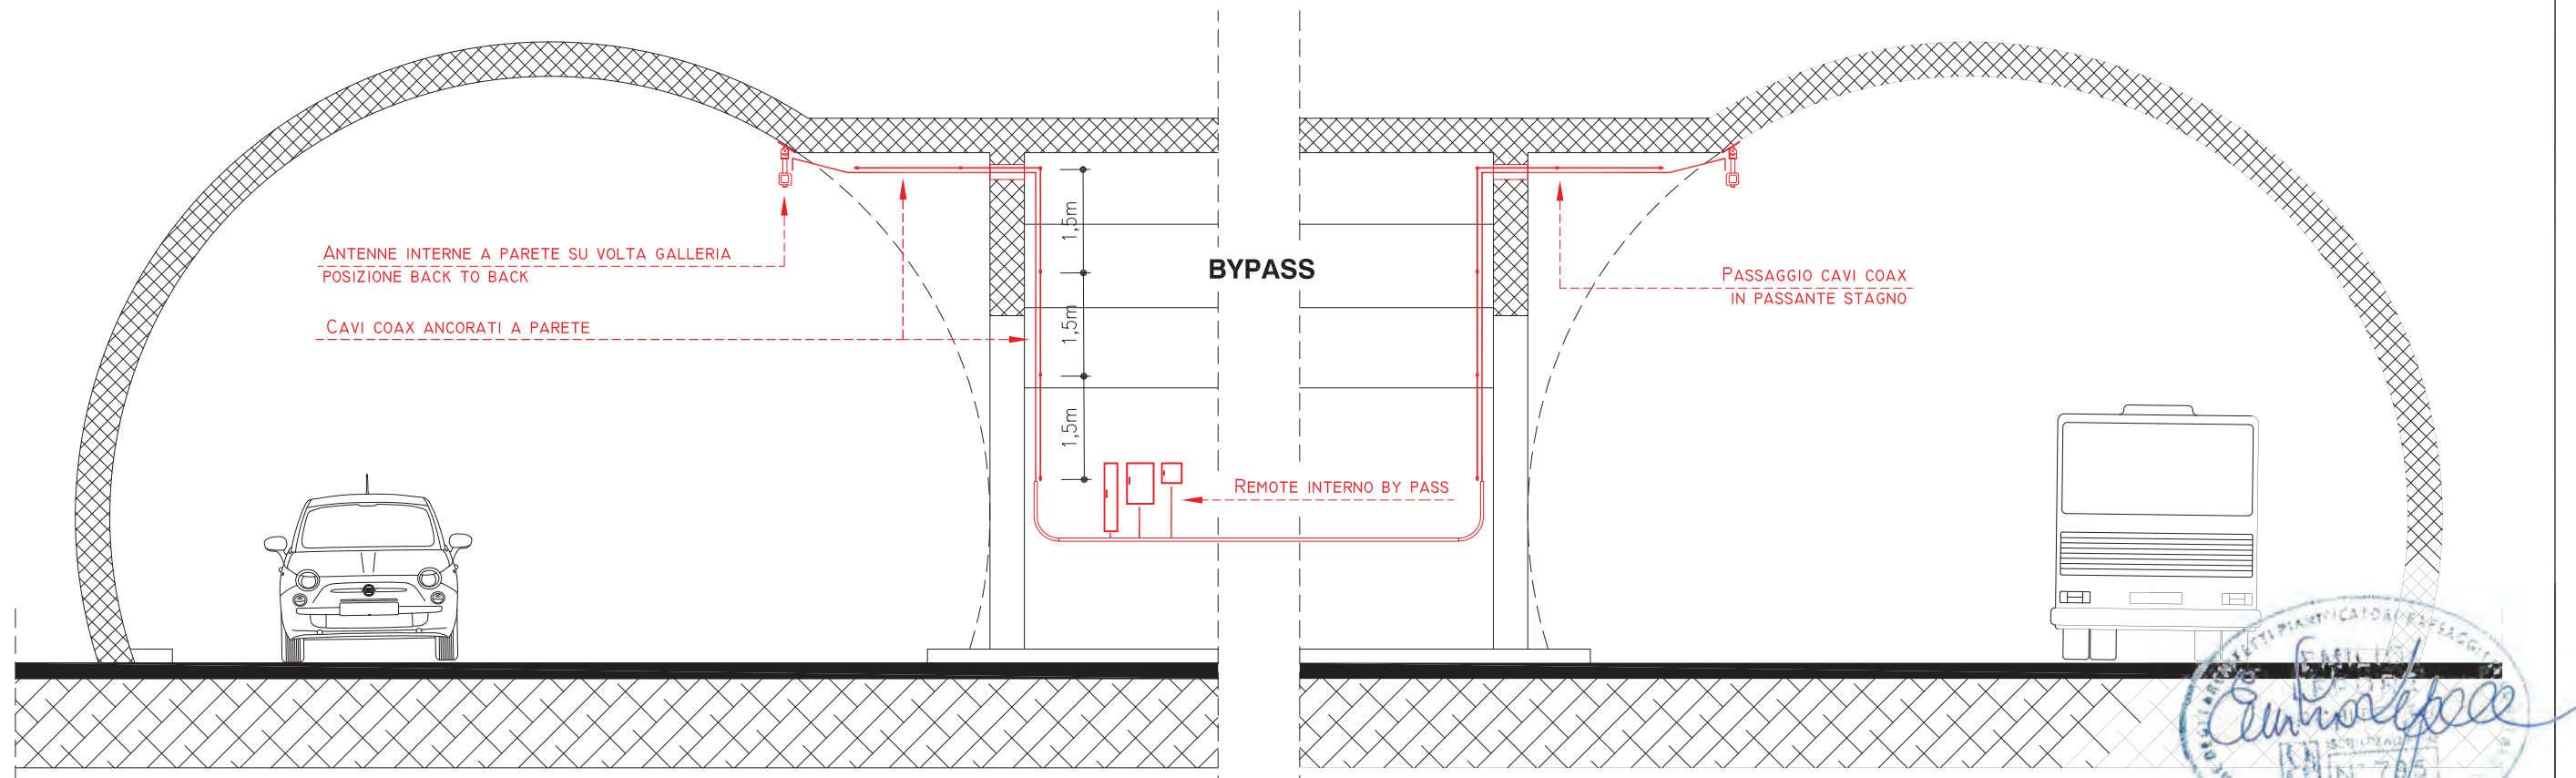
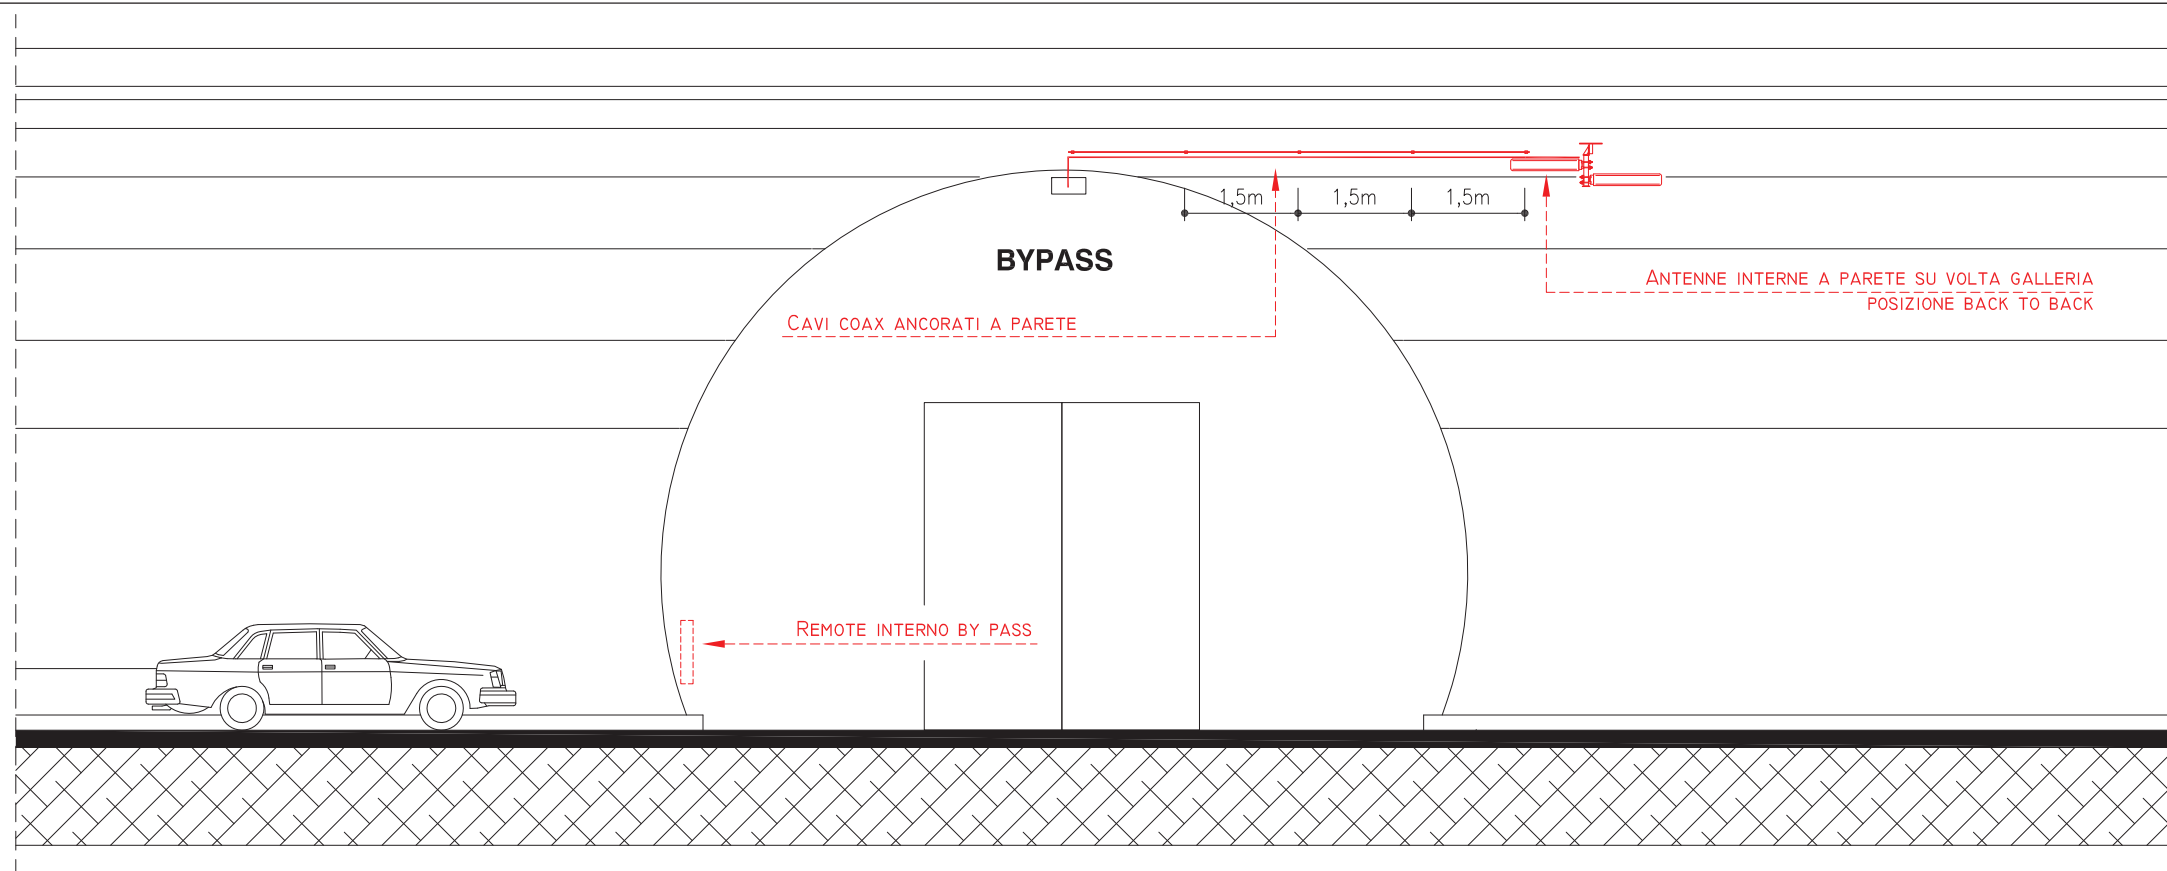
**PROGETTO PER LA COPERTURA CELLULARE DEL TUNNEL
GRAN SASSO - AUTOSTRADA A24 - STRADA DEI PARCHI**

Concessionaria: 		Nome: TUNNEL GRAN SASSO		Codice Sito:	
Richiedente: 		Fornitore: 		Ubicazione: AUTOSTRADA A24	
Formato: A3		File: MAX_A24		Data: GENNAIO 2019	
Titolo: SEZ. LONGITUDINALE INGRESSO GALLERIA DIREZ. L'AQUILA		Scala: 1:100		Tov: 34	

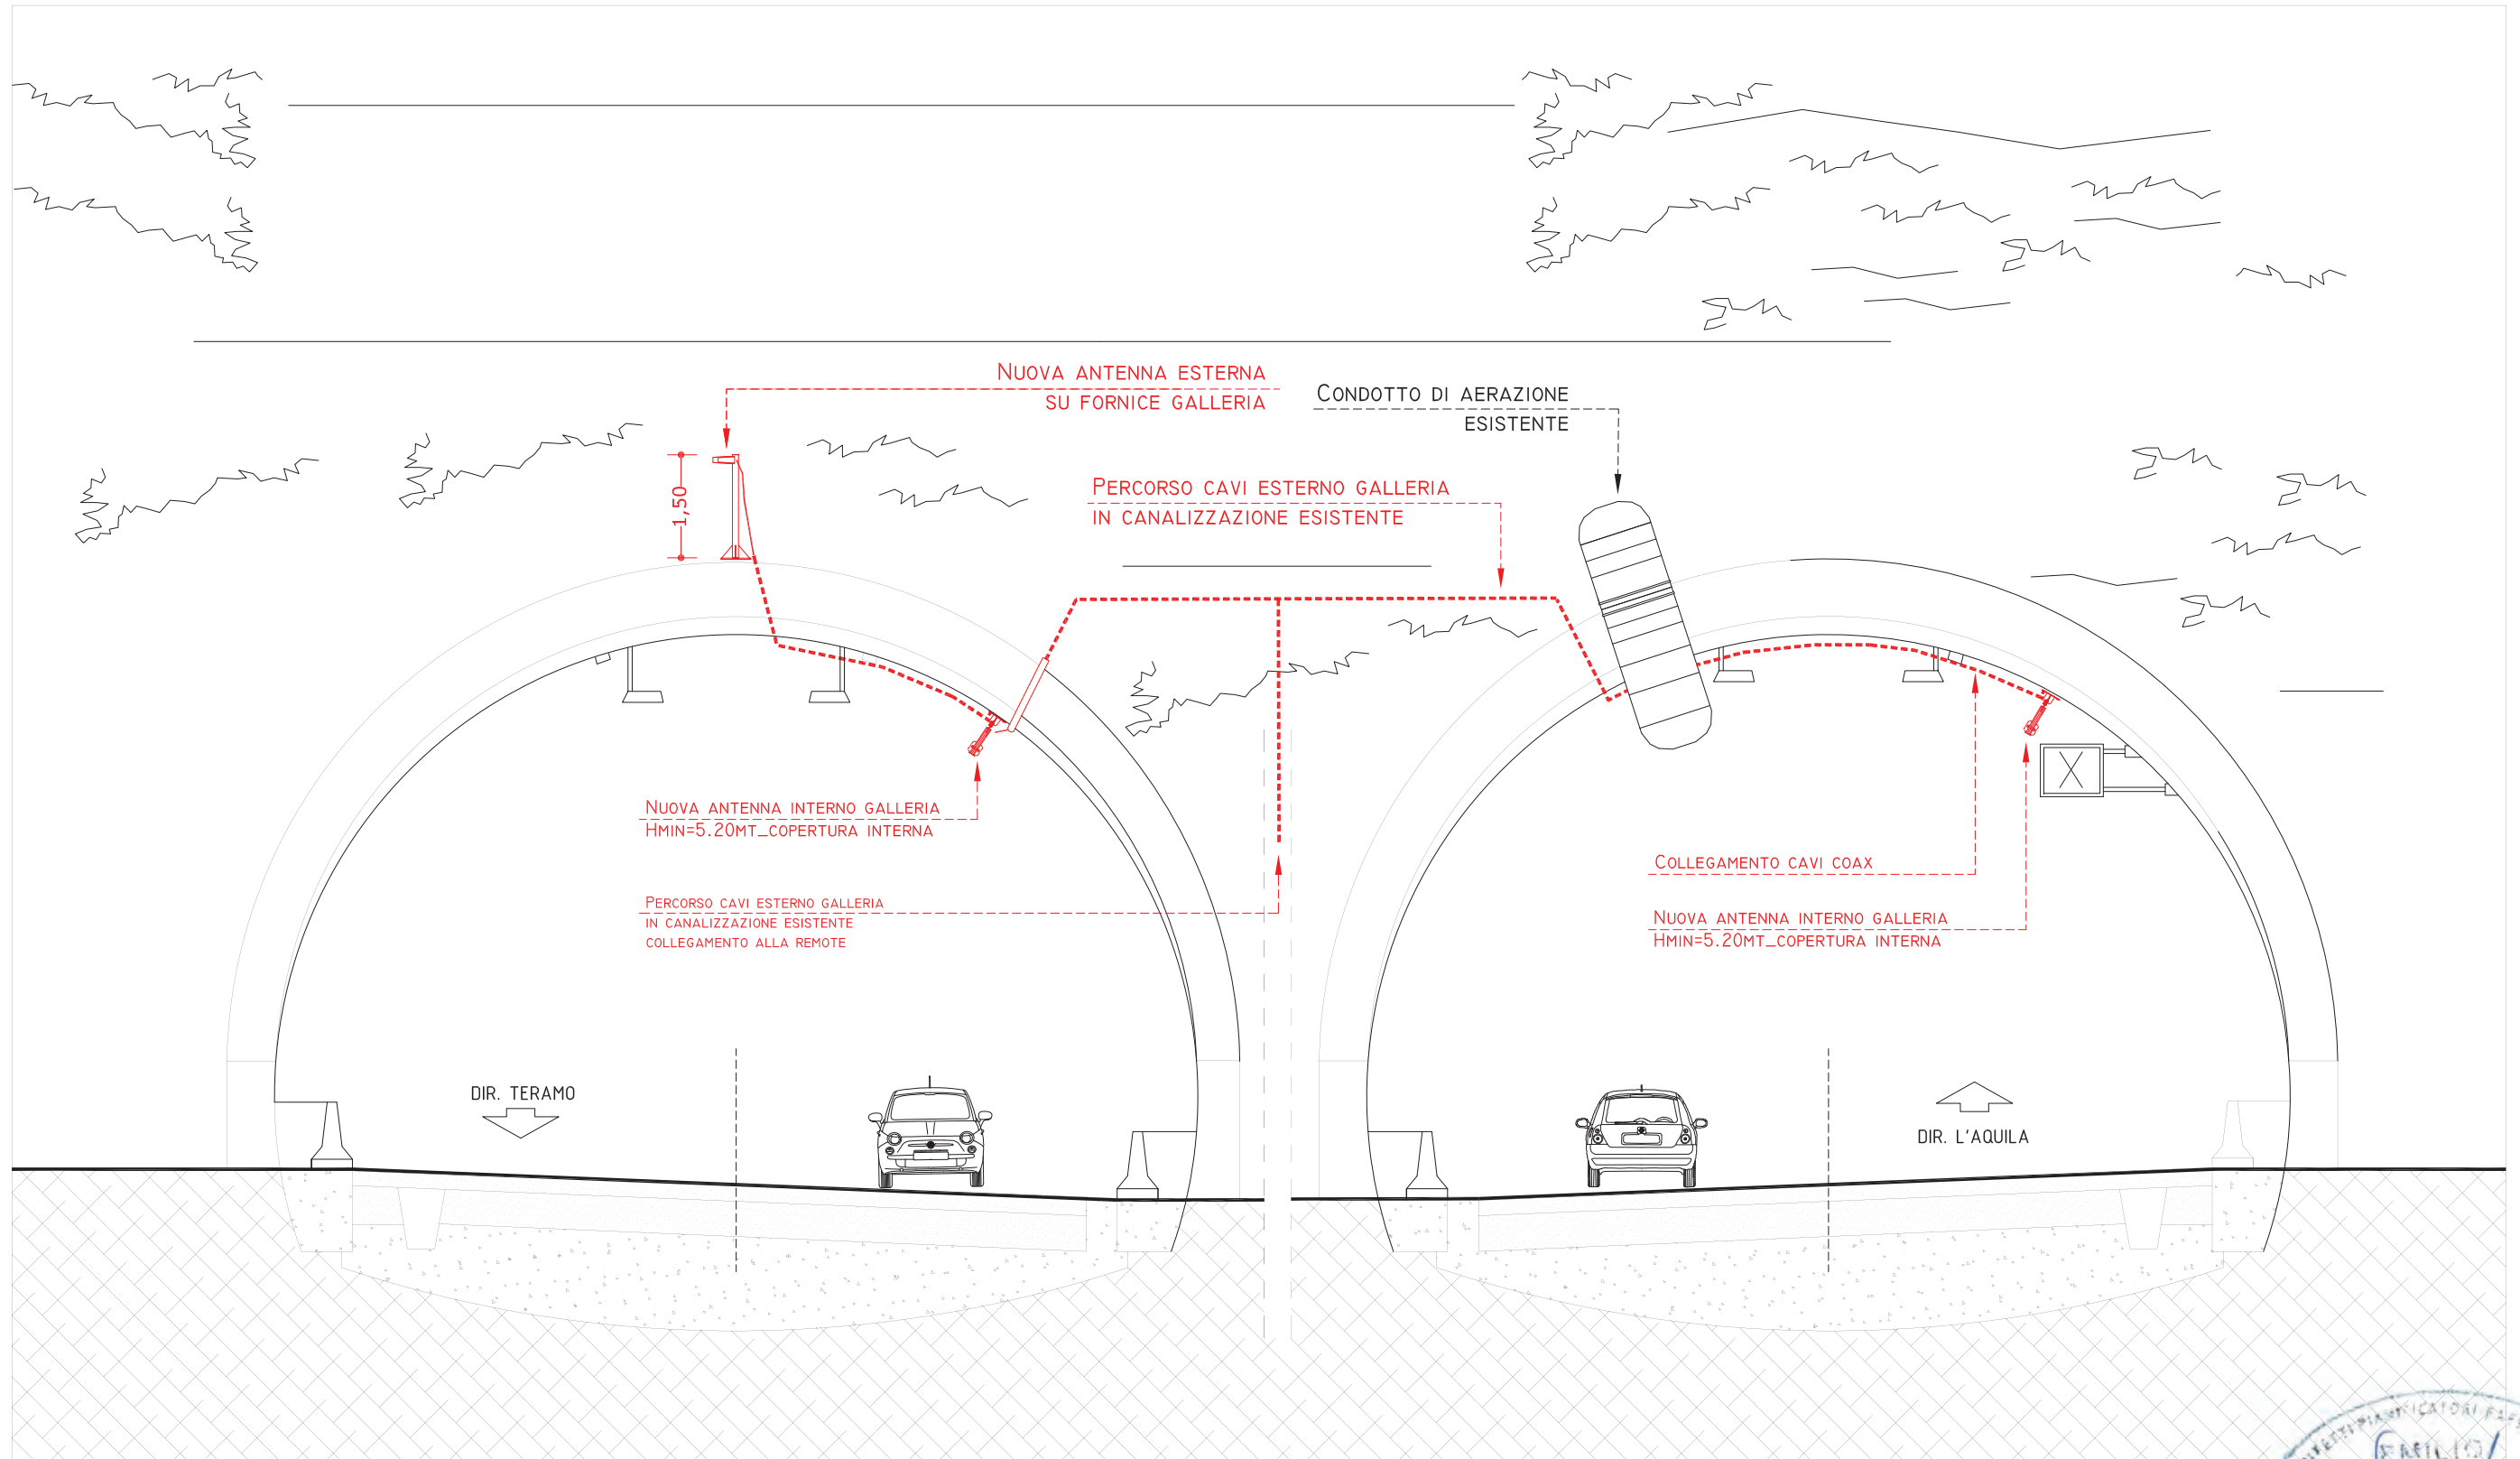

**PROGETTO PER LA COPERTURA CELLULARE DEL TUNNEL
GRAN SASSO - AUTOSTRADA A24 - STRADA DEI PARCHI**

Concessionaria:		Nome:		Id:	
		TUNNEL GRAN SASSO		A24	
Richiedente:		Ubicazione:		Data:	
		AUTOSTRADA A24		GENNAIO 2019	
Fornitore:		Formato:		Scala:	
		A3		1:100	
		File:		Tov:	
		MAX_A24		35	
		Titolo: PROSPETTO AREA REMOTE - FORNICI NORD			




**PROGETTO PER LA COPERTURA CELLULARE DEL TUNNEL
GRAN SASSO - AUTOSTRADA A24 - STRADA DEI PARCHI**



Concessionaria: 		Nome: TUNNEL GRAN SASSO		Codice Sito:	
Richiedente: 		Ubicazione: AUTOSTRADA A24		Id: A24	
Fornitore: 		Formato: A3	File: MAX_A24	Data: GENNAIO 2019	Scala: 1:100
Titolo: PASSAGGIO CAVI INTERNO GALLERIA-PROSP. E SEZ. LONG					Tav: 36

AREA MASTER

PIANTA

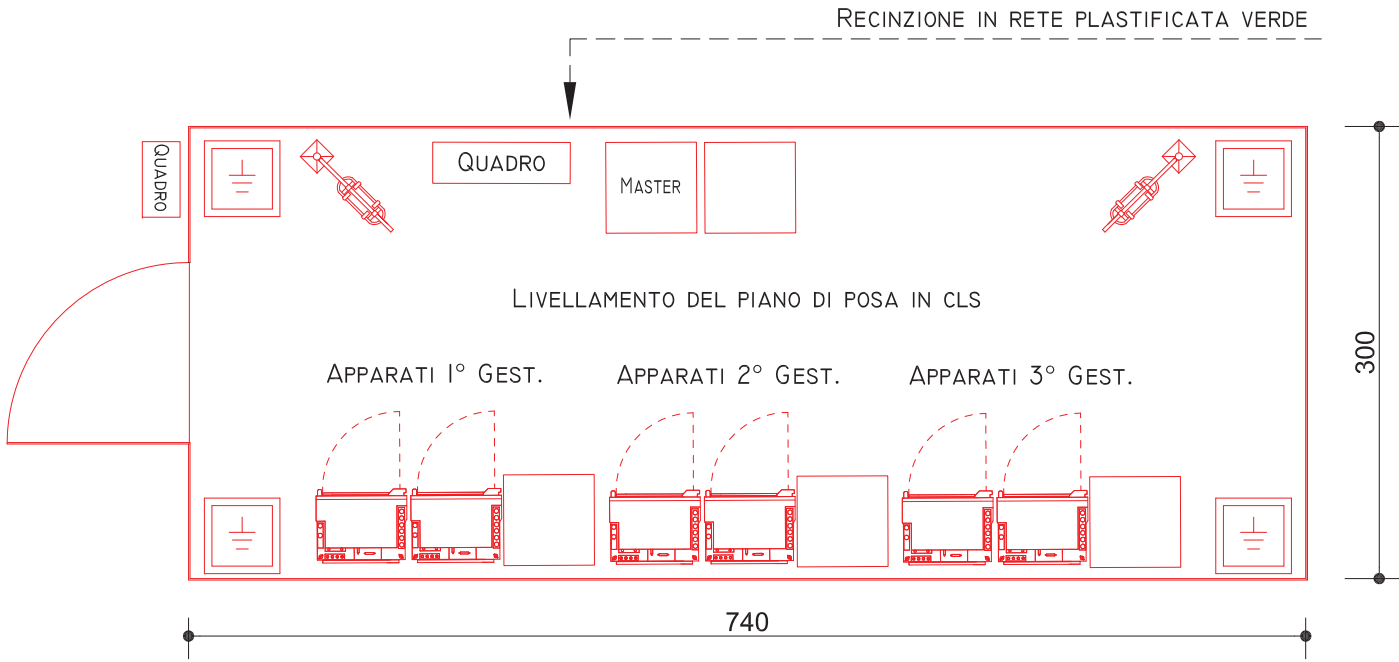


PROSPETTO

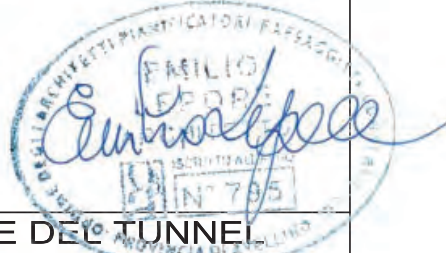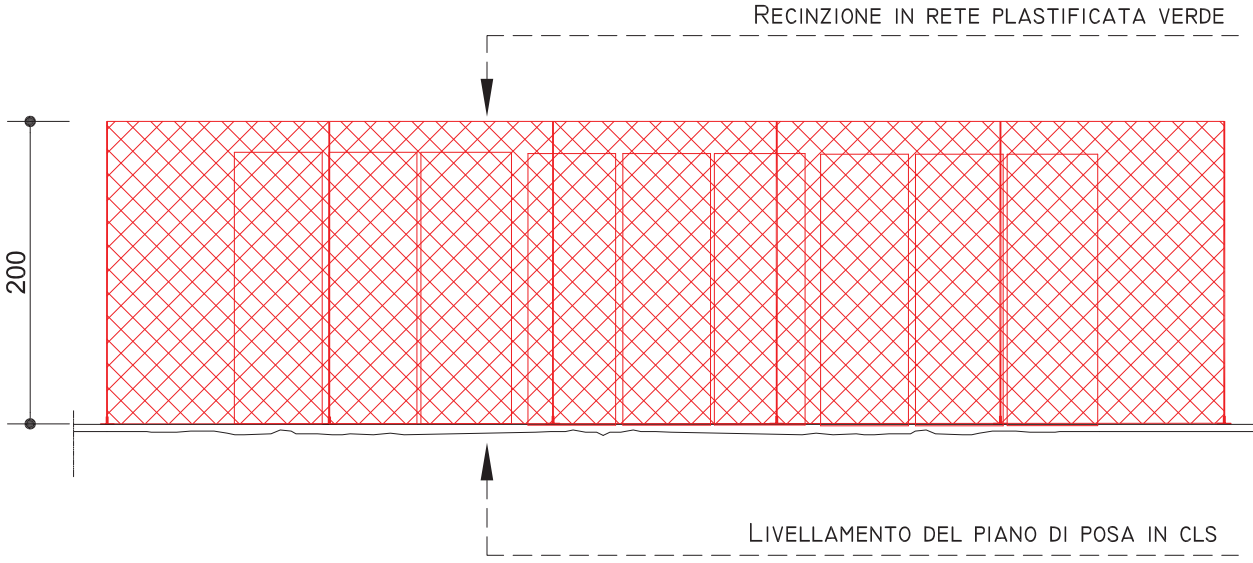


PROGETTO PER LA COPERTURA CELLULARE DEL TUNNEL GRAN SASSO - AUTOSTRADA A24 - STRADA DEI PARCHI					
Concessionaria: 		Nome: TUNNEL GRAN SASSO		Codice Sito:	
Richiedente: 		Fornitore: 		Ubicazione: AUTOSTRADA A24	
Formato: A3		File: MAX_A24		Data: GENNAIO 2019	
Titolo: AREA MASTER - PIANTE E PROSPETTO		Scala: 1:50		Tav: 37	

AREA REMOTE ESTERNO TUNNEL

PROSPETTO

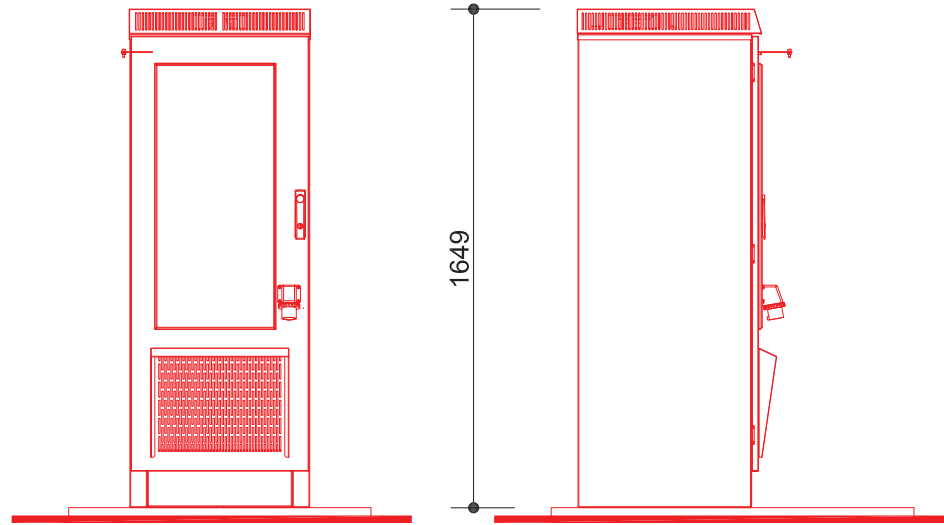


PIANTA

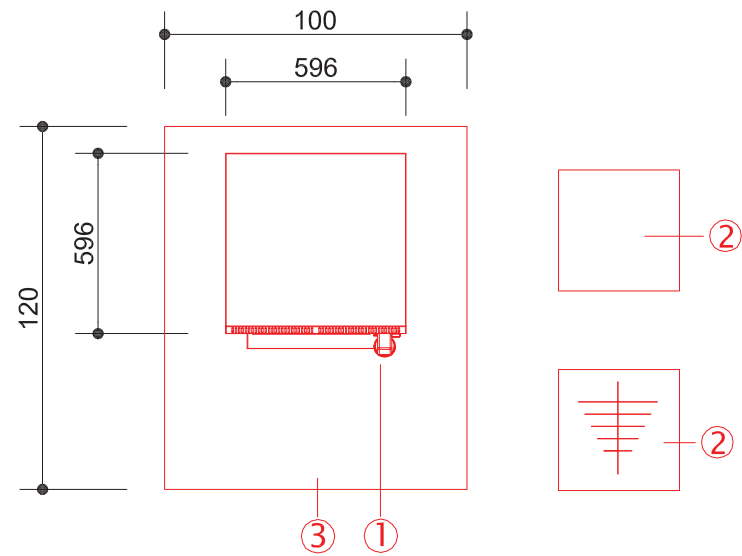


LEGENDA	
1	ARMADIO VENTILATO PER SITO OUT/DOOR _ MASTER
2	POZZETTO
3	LIVELLAMENTO APPARATI IN CLS


APPARATI REMOTE INTERNO TUNNEL

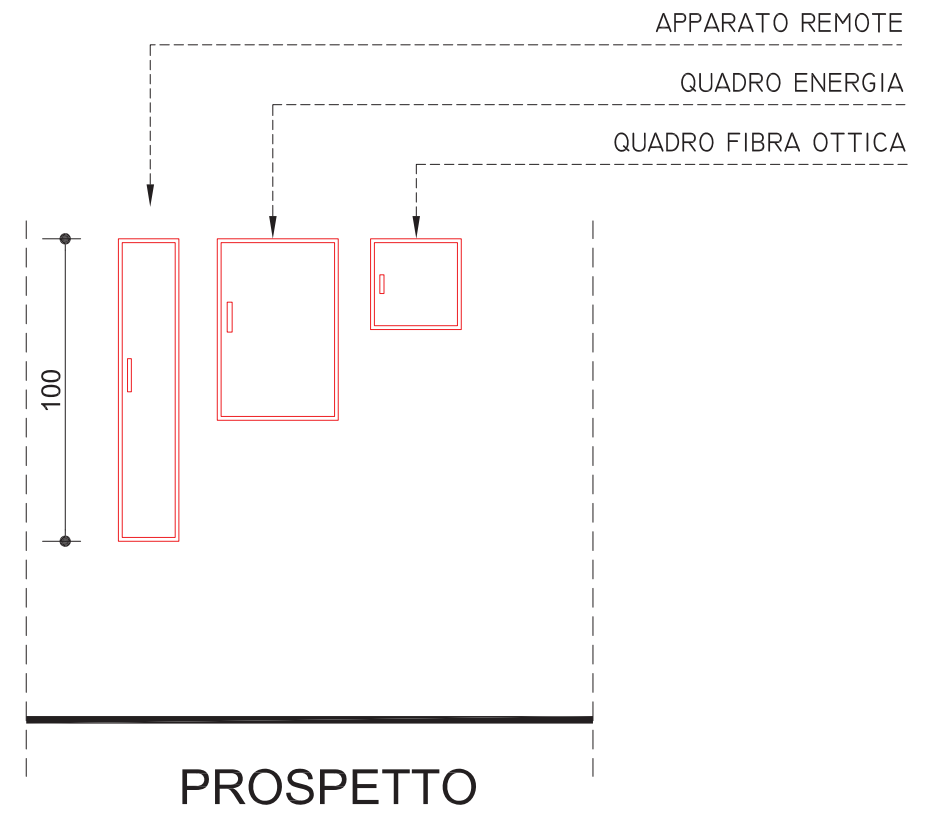

PROSPETTO

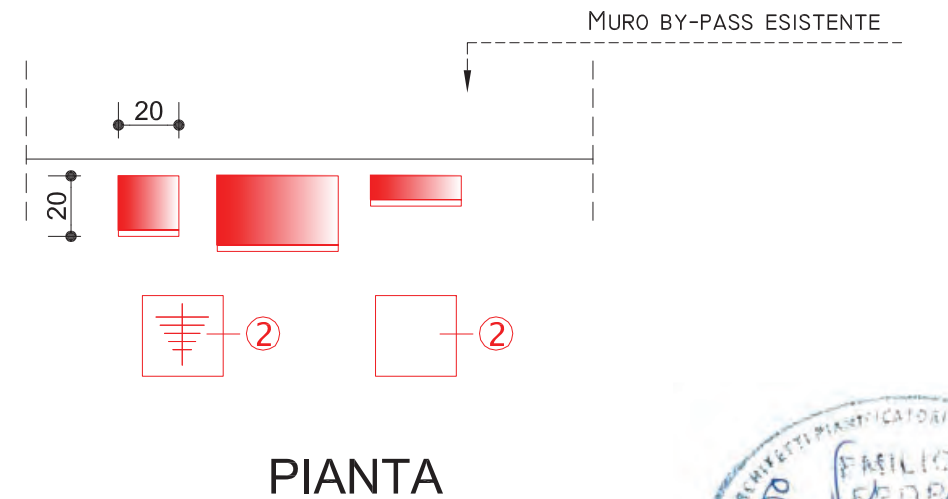

PIANTA

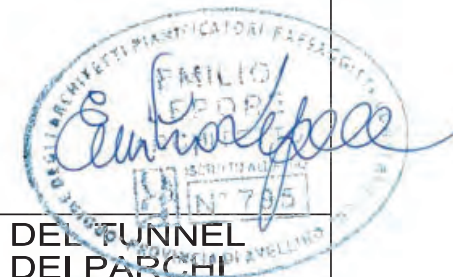

PROGETTO PER LA COPERTURA CELLULARE DEL TUNNEL GRAN SASSO - AUTOSTRADA A24 - STRADA DEI PARCHI

Concessionaria: 		Nome: TUNNEL GRAN SASSO		Codice Sito:	
Richiedente: 		Fornitore: 		Ubicazione: AUTOSTRADA A24	
Formato: A3		File: MAX_A24		Data: GENNAIO 2019	
Titolo: DETTAGLIO REMOTE - PIANTE E PROSPETTO		Scala: 1:25		Tav: 38	