



Particolare costruttivo muro di contenimento e protezione corticale_scala 1:50

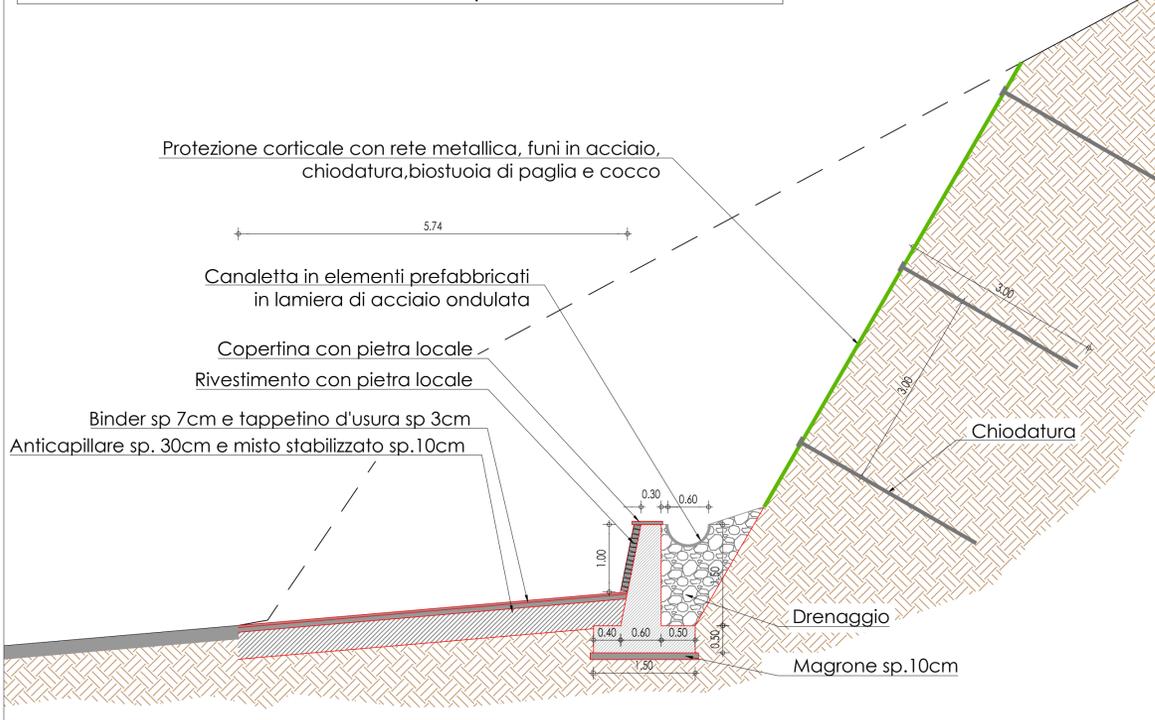

Particolare costruttivo terramesh system_scala 1:50

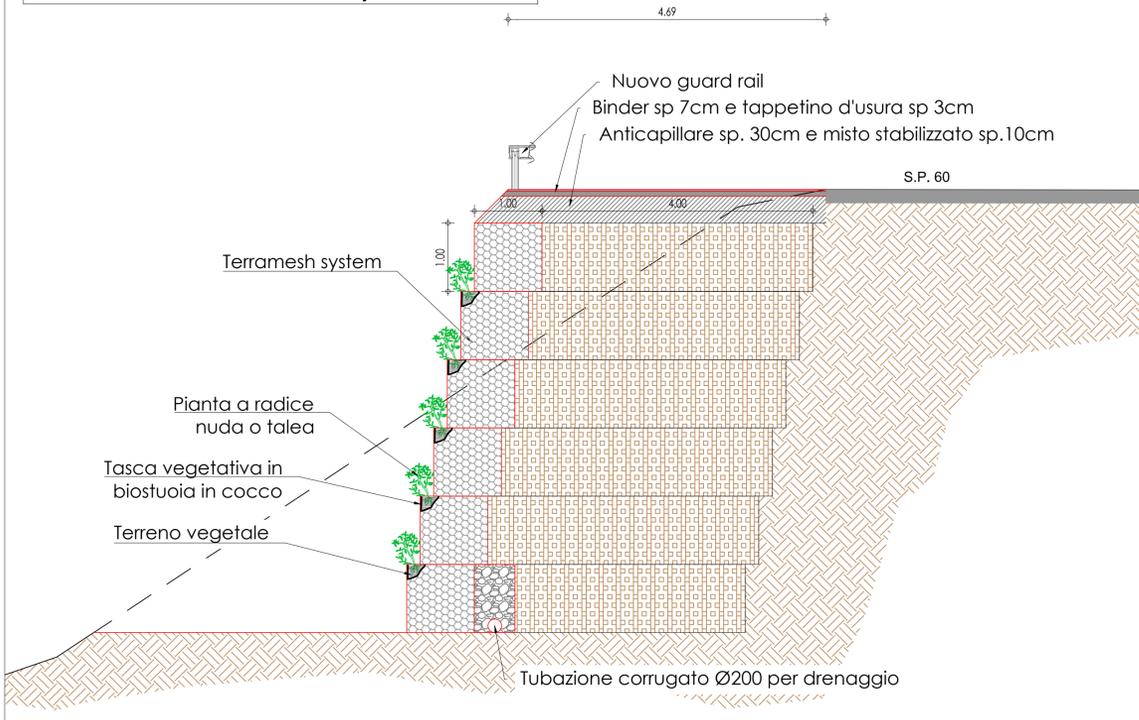

PARTICOLARE TIPO MURO DI CONTENIMENTO



PARTICOLARE TIPO RINVERDIMENTO SCARPATA




PARTICOLARE TIPO PROTEZIONE CORTICALE




PARTICOLARI TIPO TERRAMESH SYSTEM



PARTICOLARI COSTRUTTIVI PROTEZIONE CORTICALE

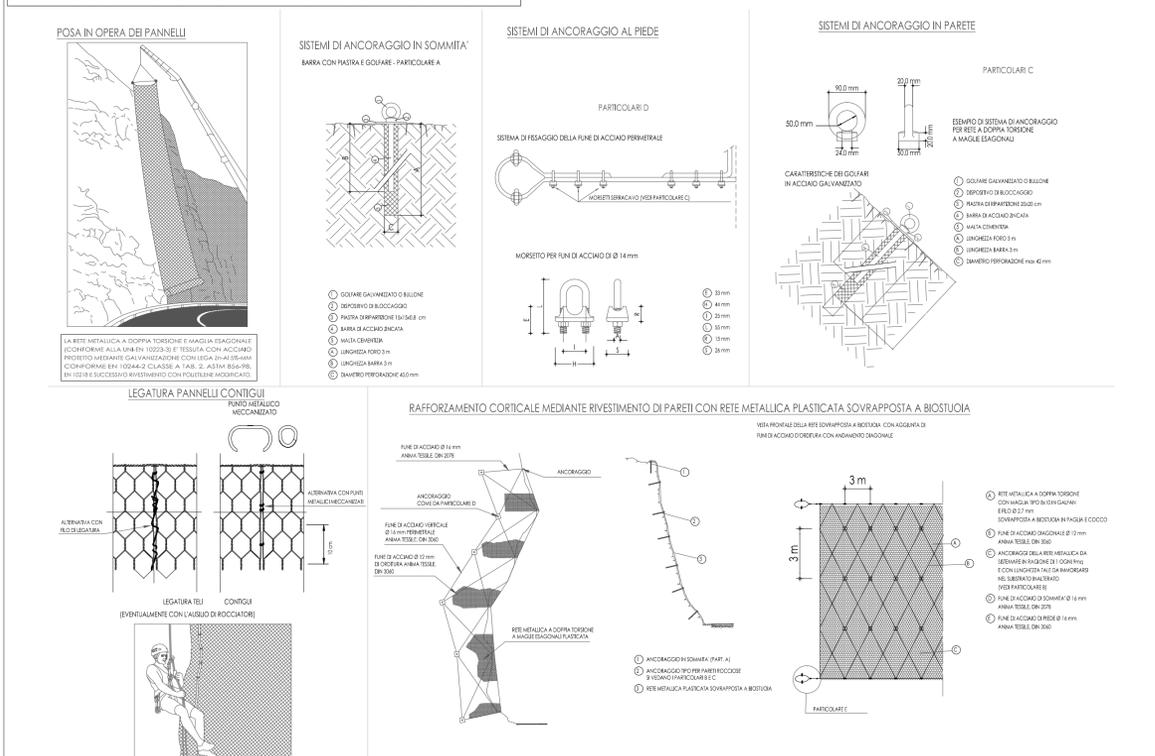

PARTICOLARI COSTRUTTIVI TERRAMESH SYSTEM

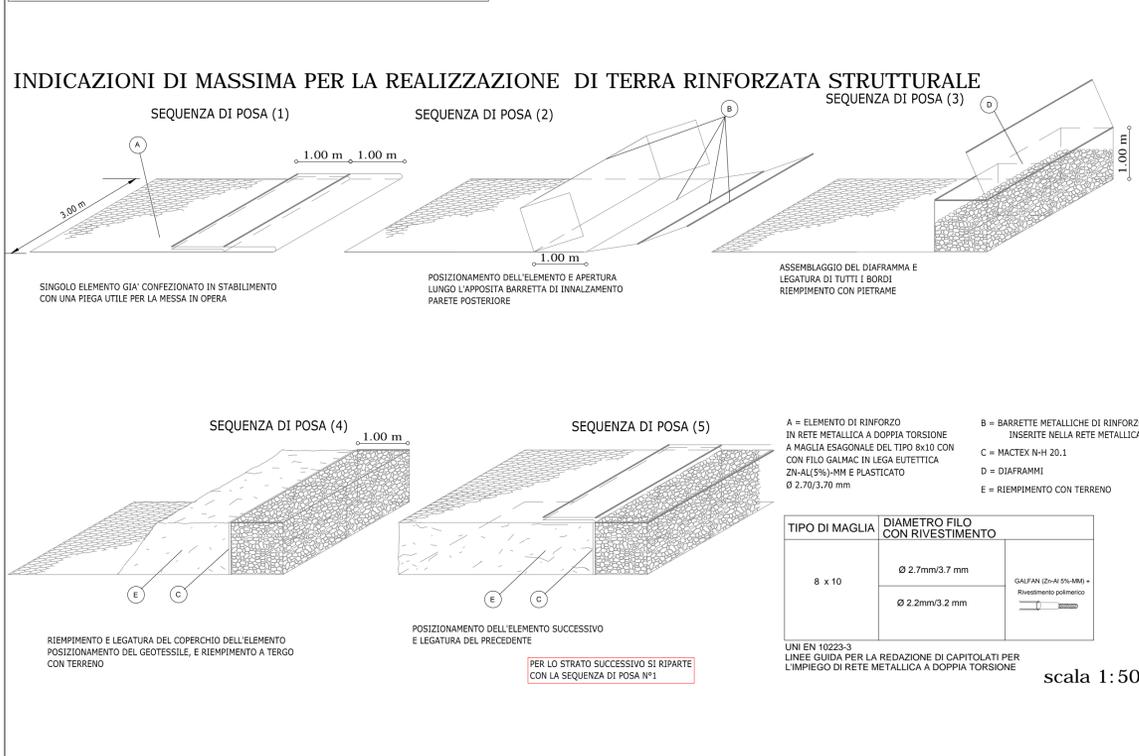

MASTERPLAN PER L'ABRUZZO: Sistemazione e recupero funzionale per raggiungimento giacimento turistico /religioso S.R. 539, S.P. 58 e S.P. 60 per consentire il trasferimento delle competenze stradali a nuovo soggetto gestore (Cod. PSRA/25)

PROGETTAZIONE
 GEINA s.r.l.
 GEOLOGIA
 INGEGNERIA
 ARCHITETTURA
 DIRETTORE TECNICO
 (Dott. Ing. Pierantonio Cascioli)

PROFESSIONISTI RESPONSABILI
 INTEGRAZIONE PRESTAZIONI SPECIALISTICHE
 Ing. Pierantonio Cascioli

PROGETTAZIONE
 Ing. Pierantonio Cascioli

COORDINATORE SICUREZZA IN FASE DI PROGETTAZIONE
 Ing. Francesco Massa

GEOLOGIA
 Dott. Geol. Nicola Tullio

PROGETTO DEFINITIVO - INTEGRAZIONE
 Tavola/Allegato **TAV.INT.01.2** **PARTICOLARI COSTRUTTIVI INTERVENTO 2**

Codice Commessa	Data	Rev.	Scala	Formato
PA34-0120118-202	Luglio 2019	00	-	-
Codice elaborato	Redatto	Controllato	Approvato	
ITA-012				