




Comune di Calascio - Scala 1:10.000

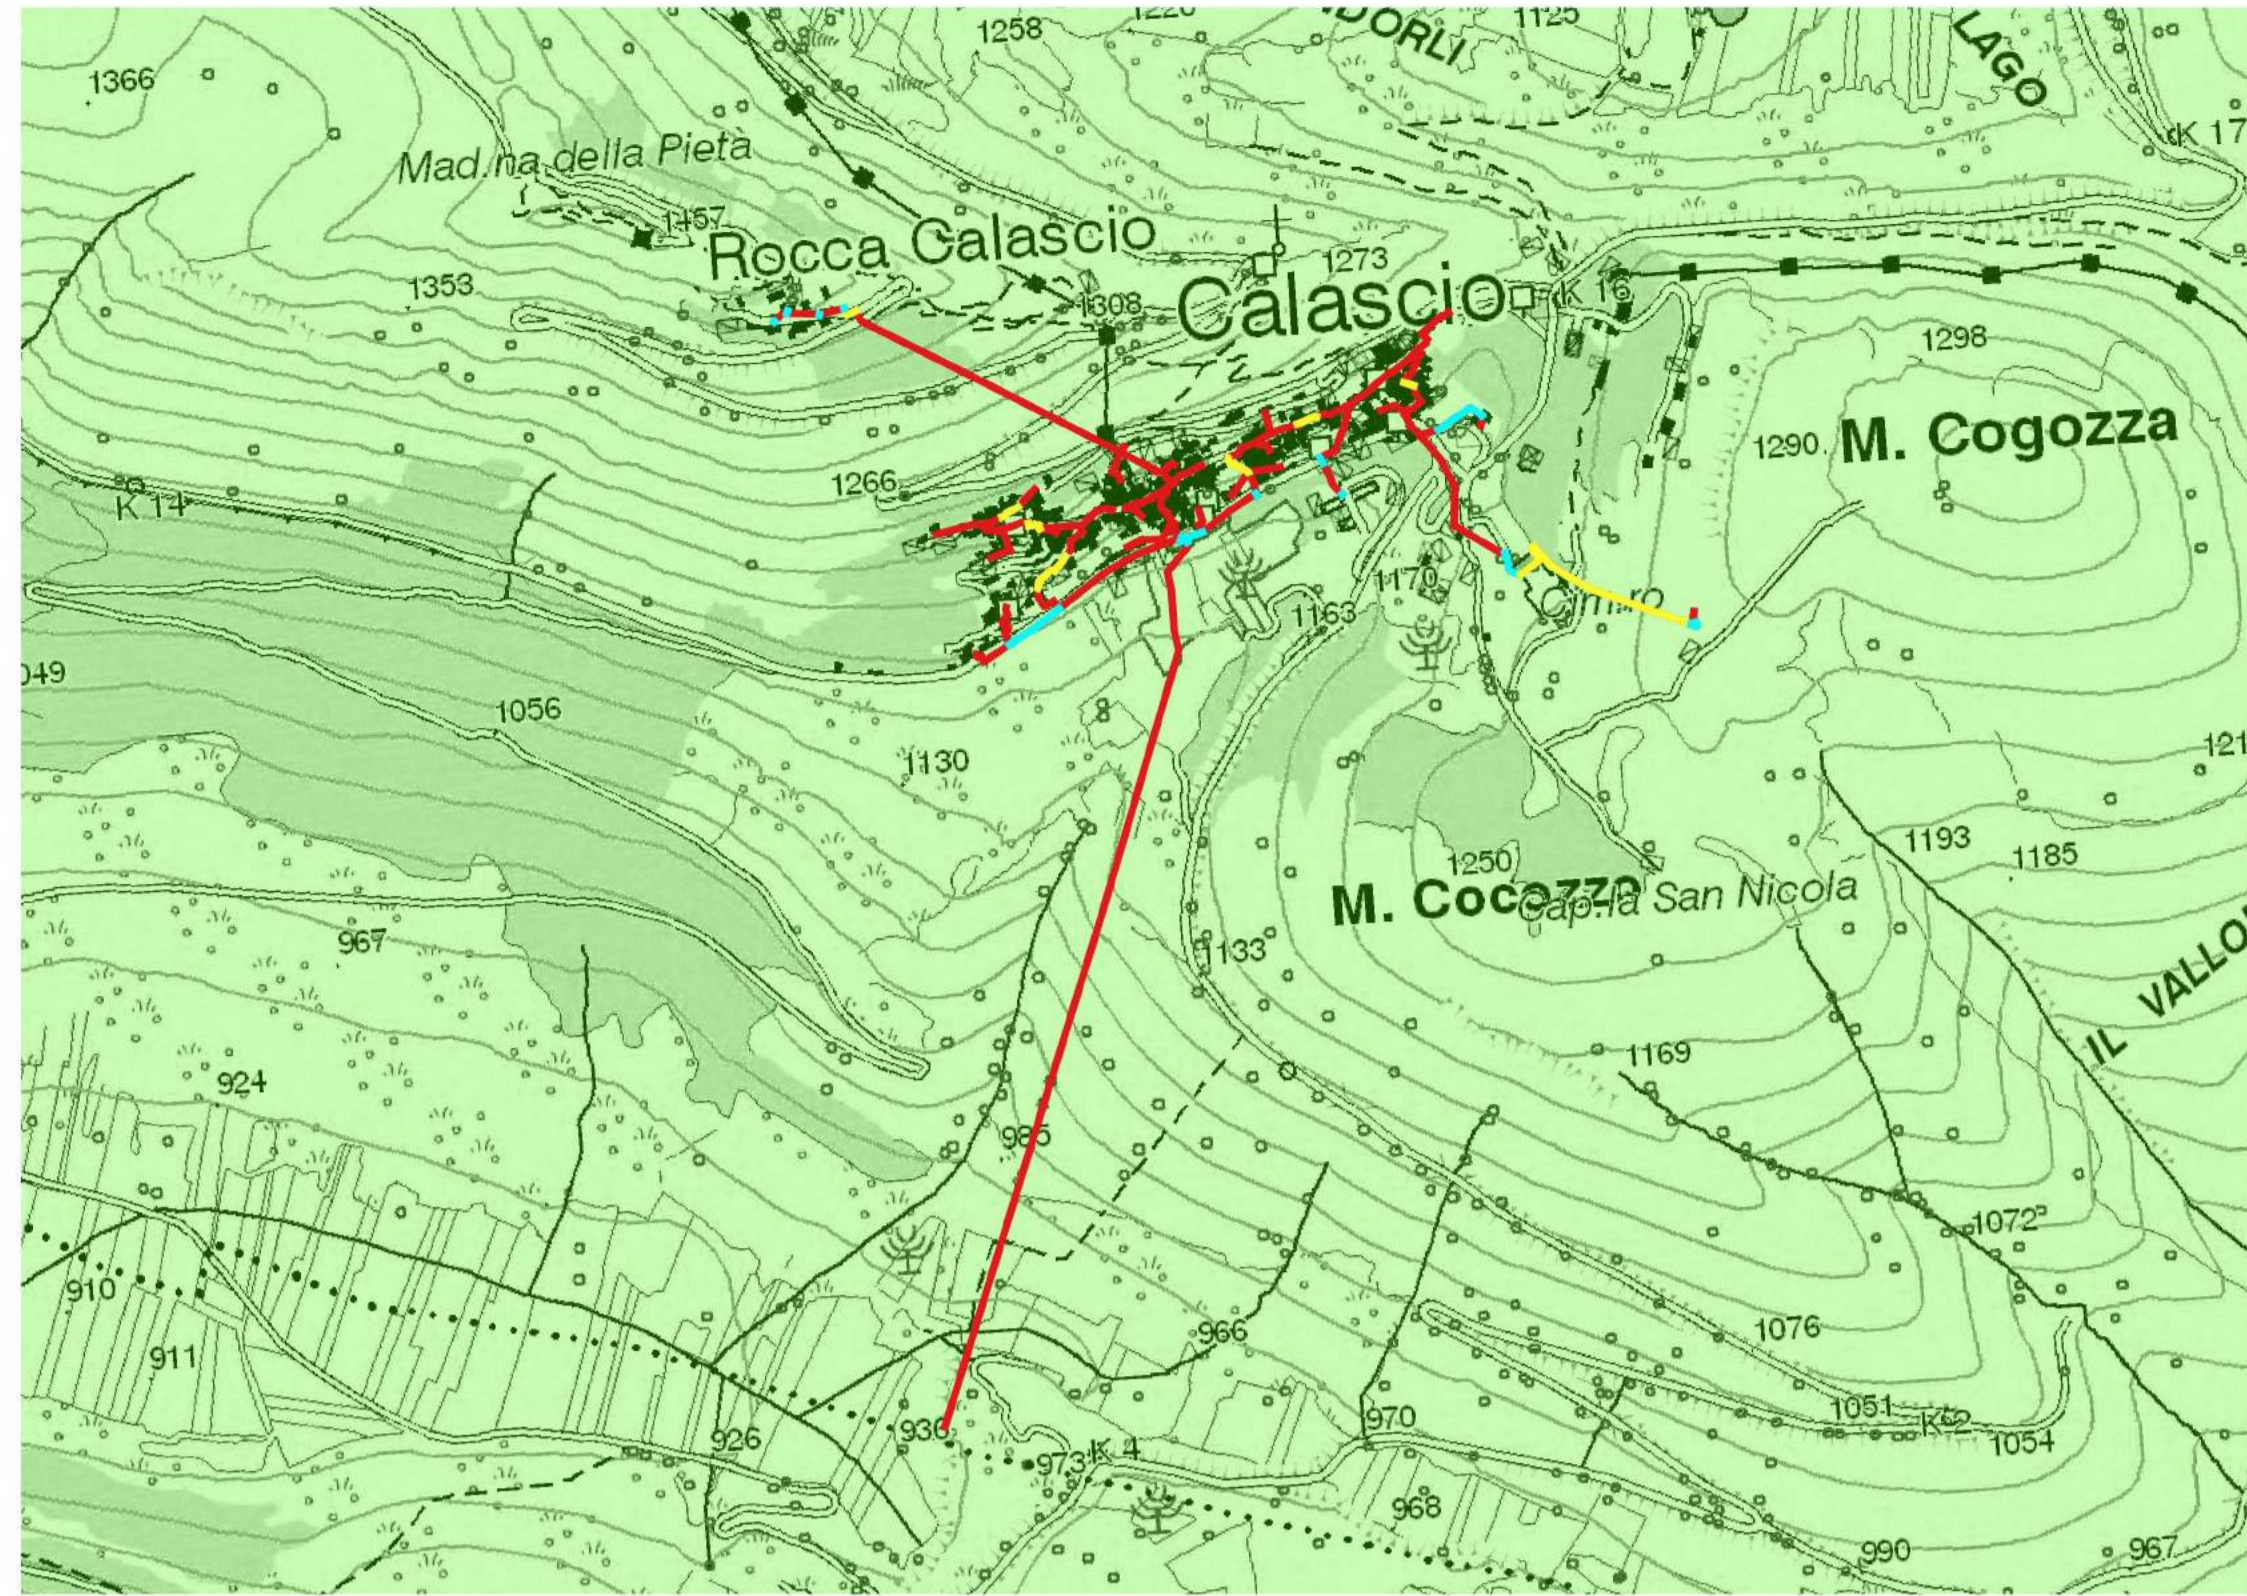


Comune di Castel del Monte - Scala 1:15.000

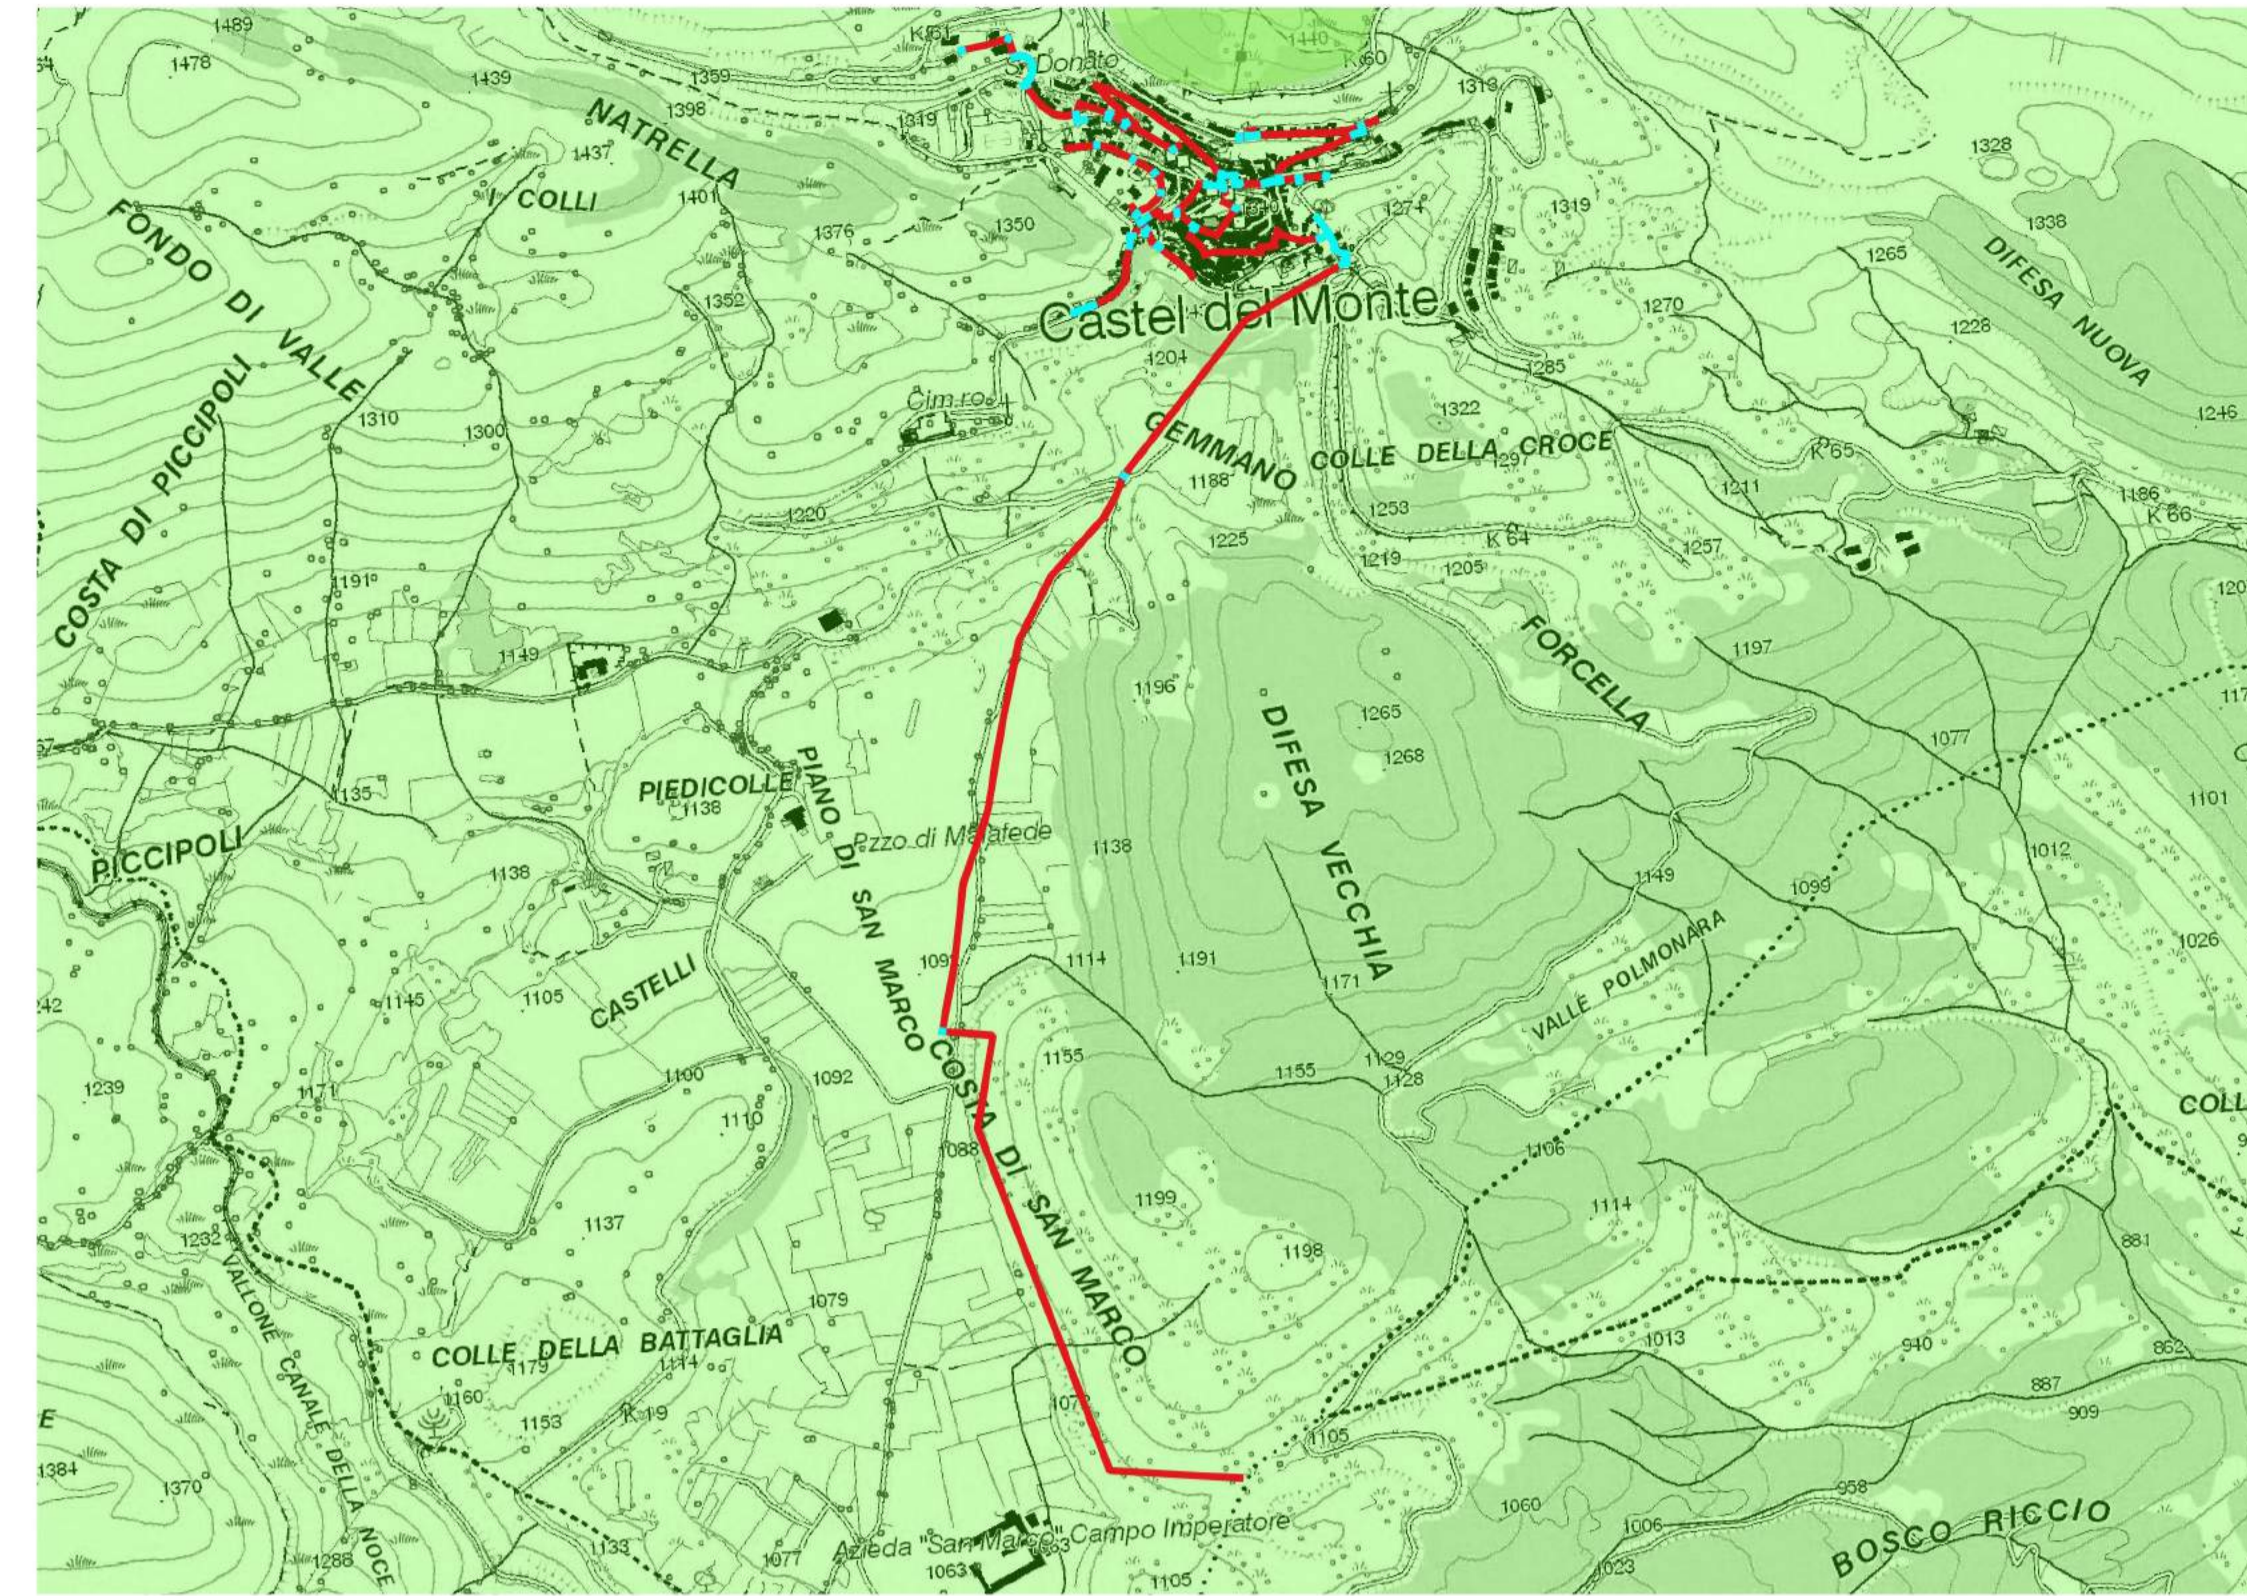


Comune di Castel di Ieri - Scala 1:20.000

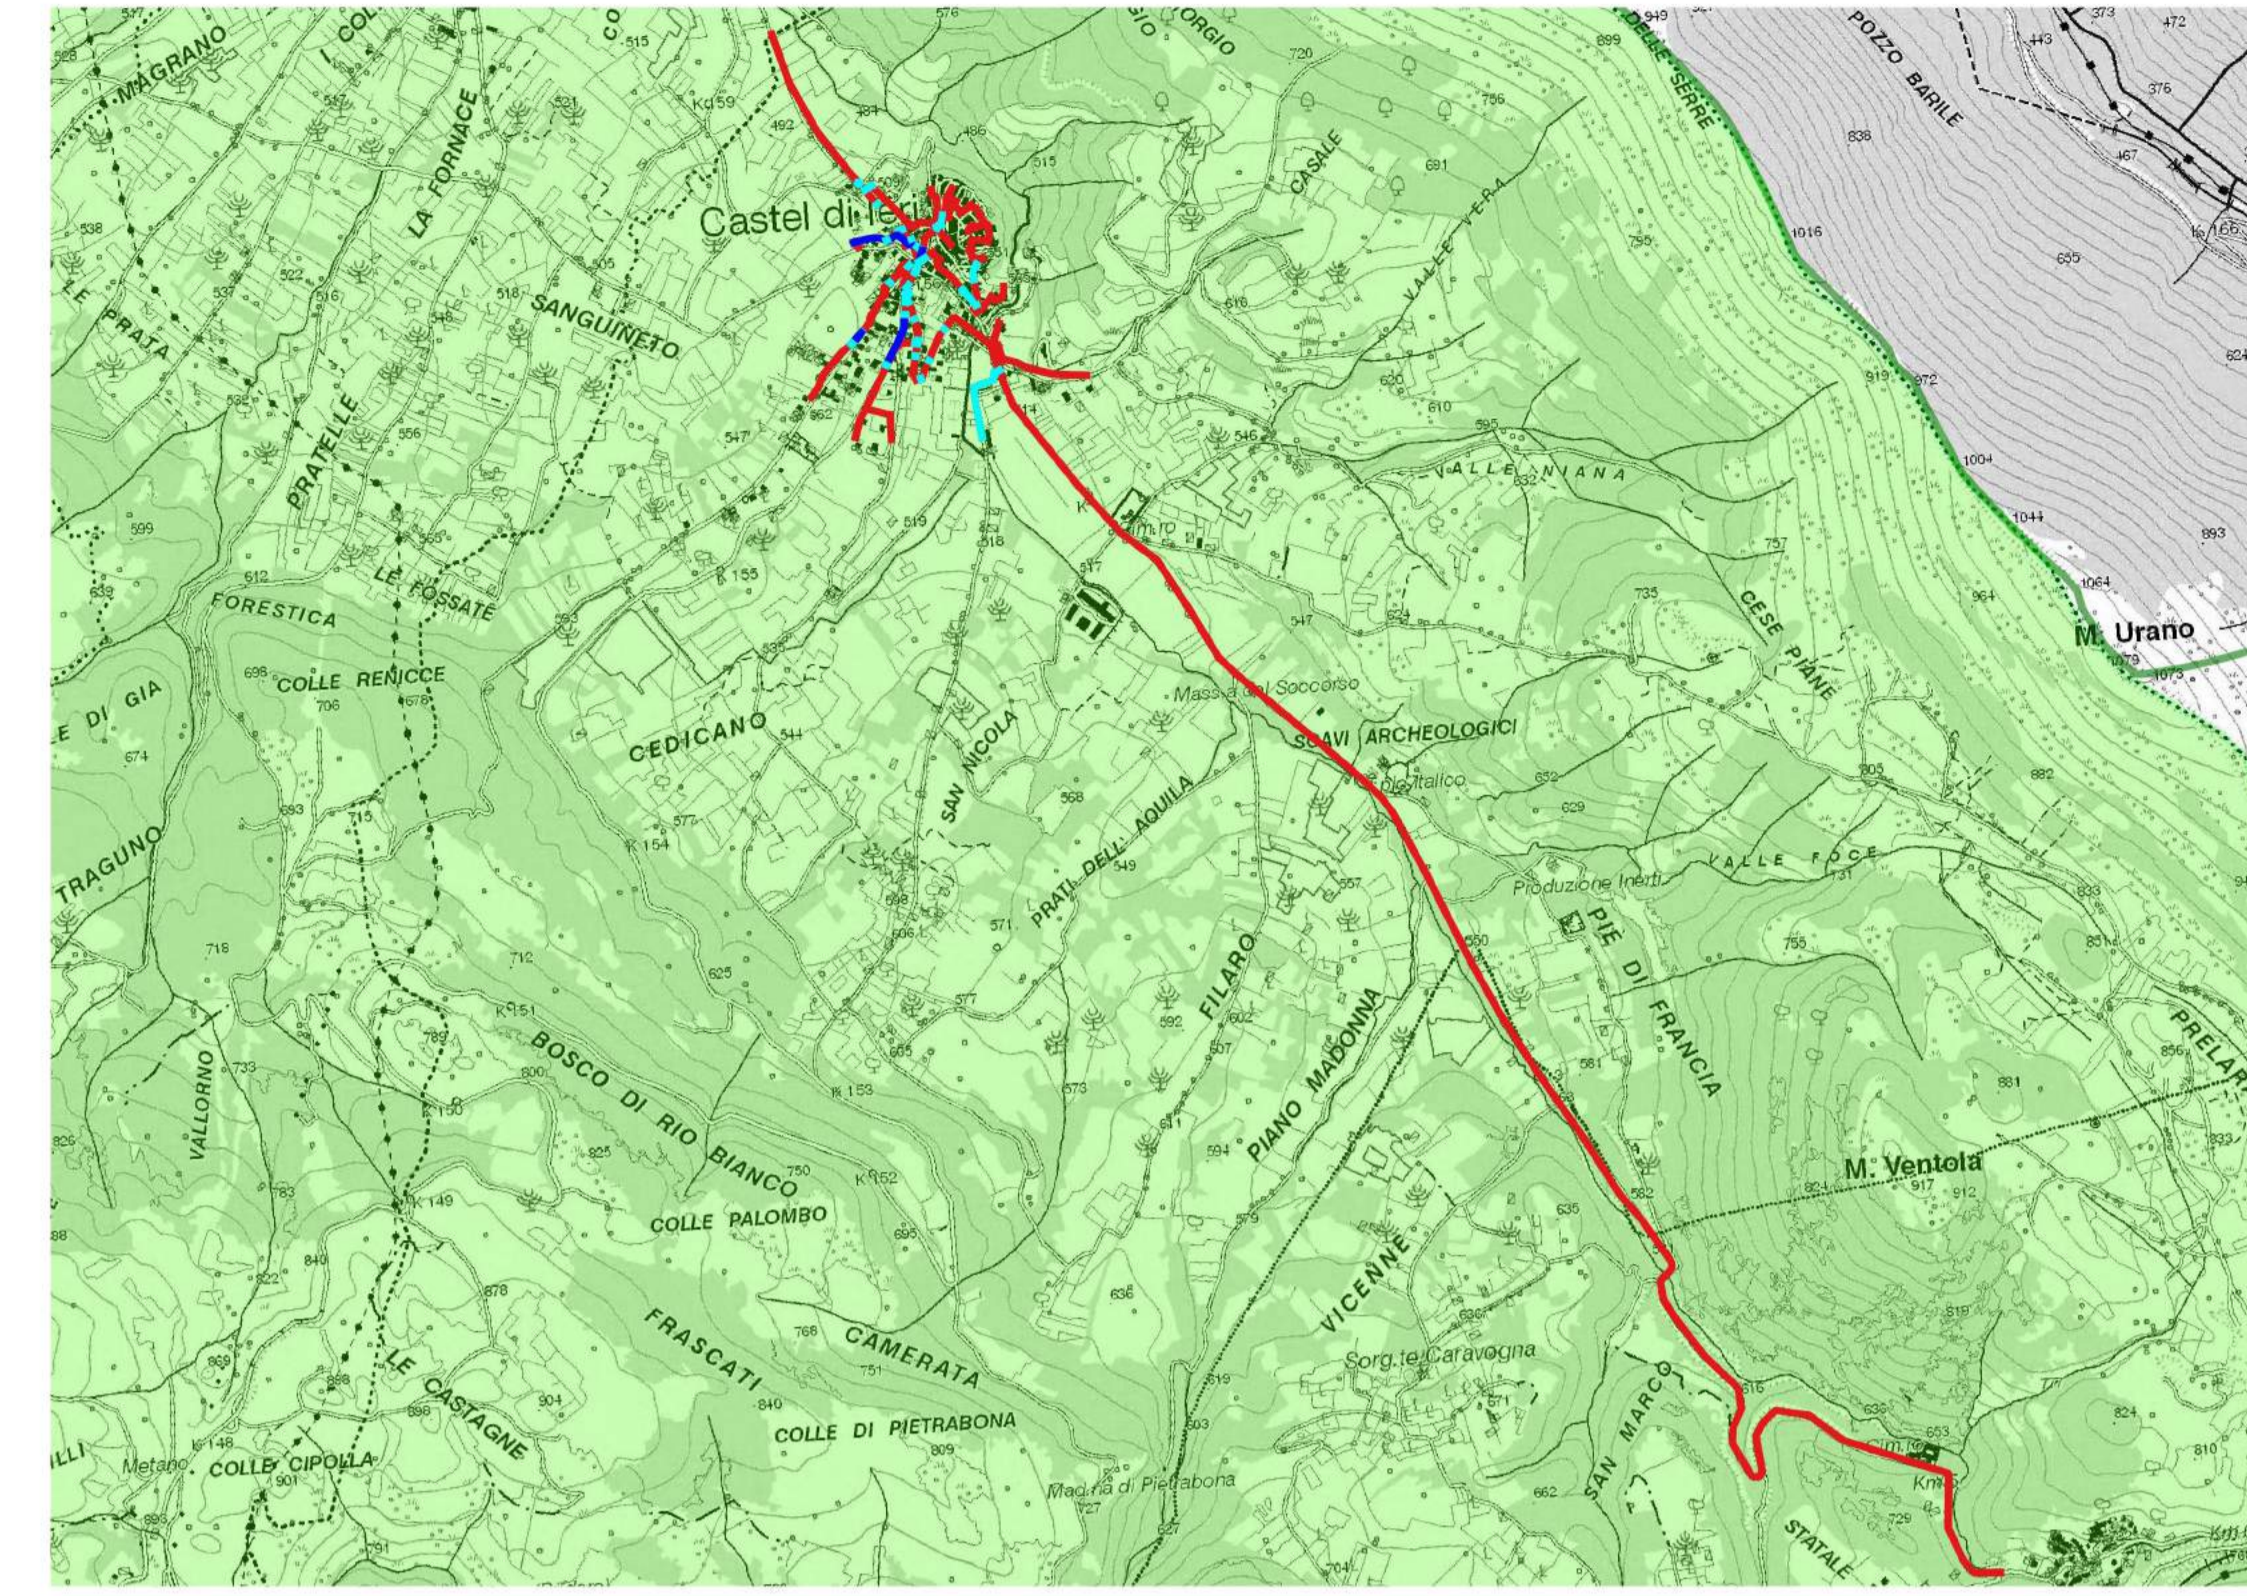


Comune di Castelli - Scala 1: 15.000

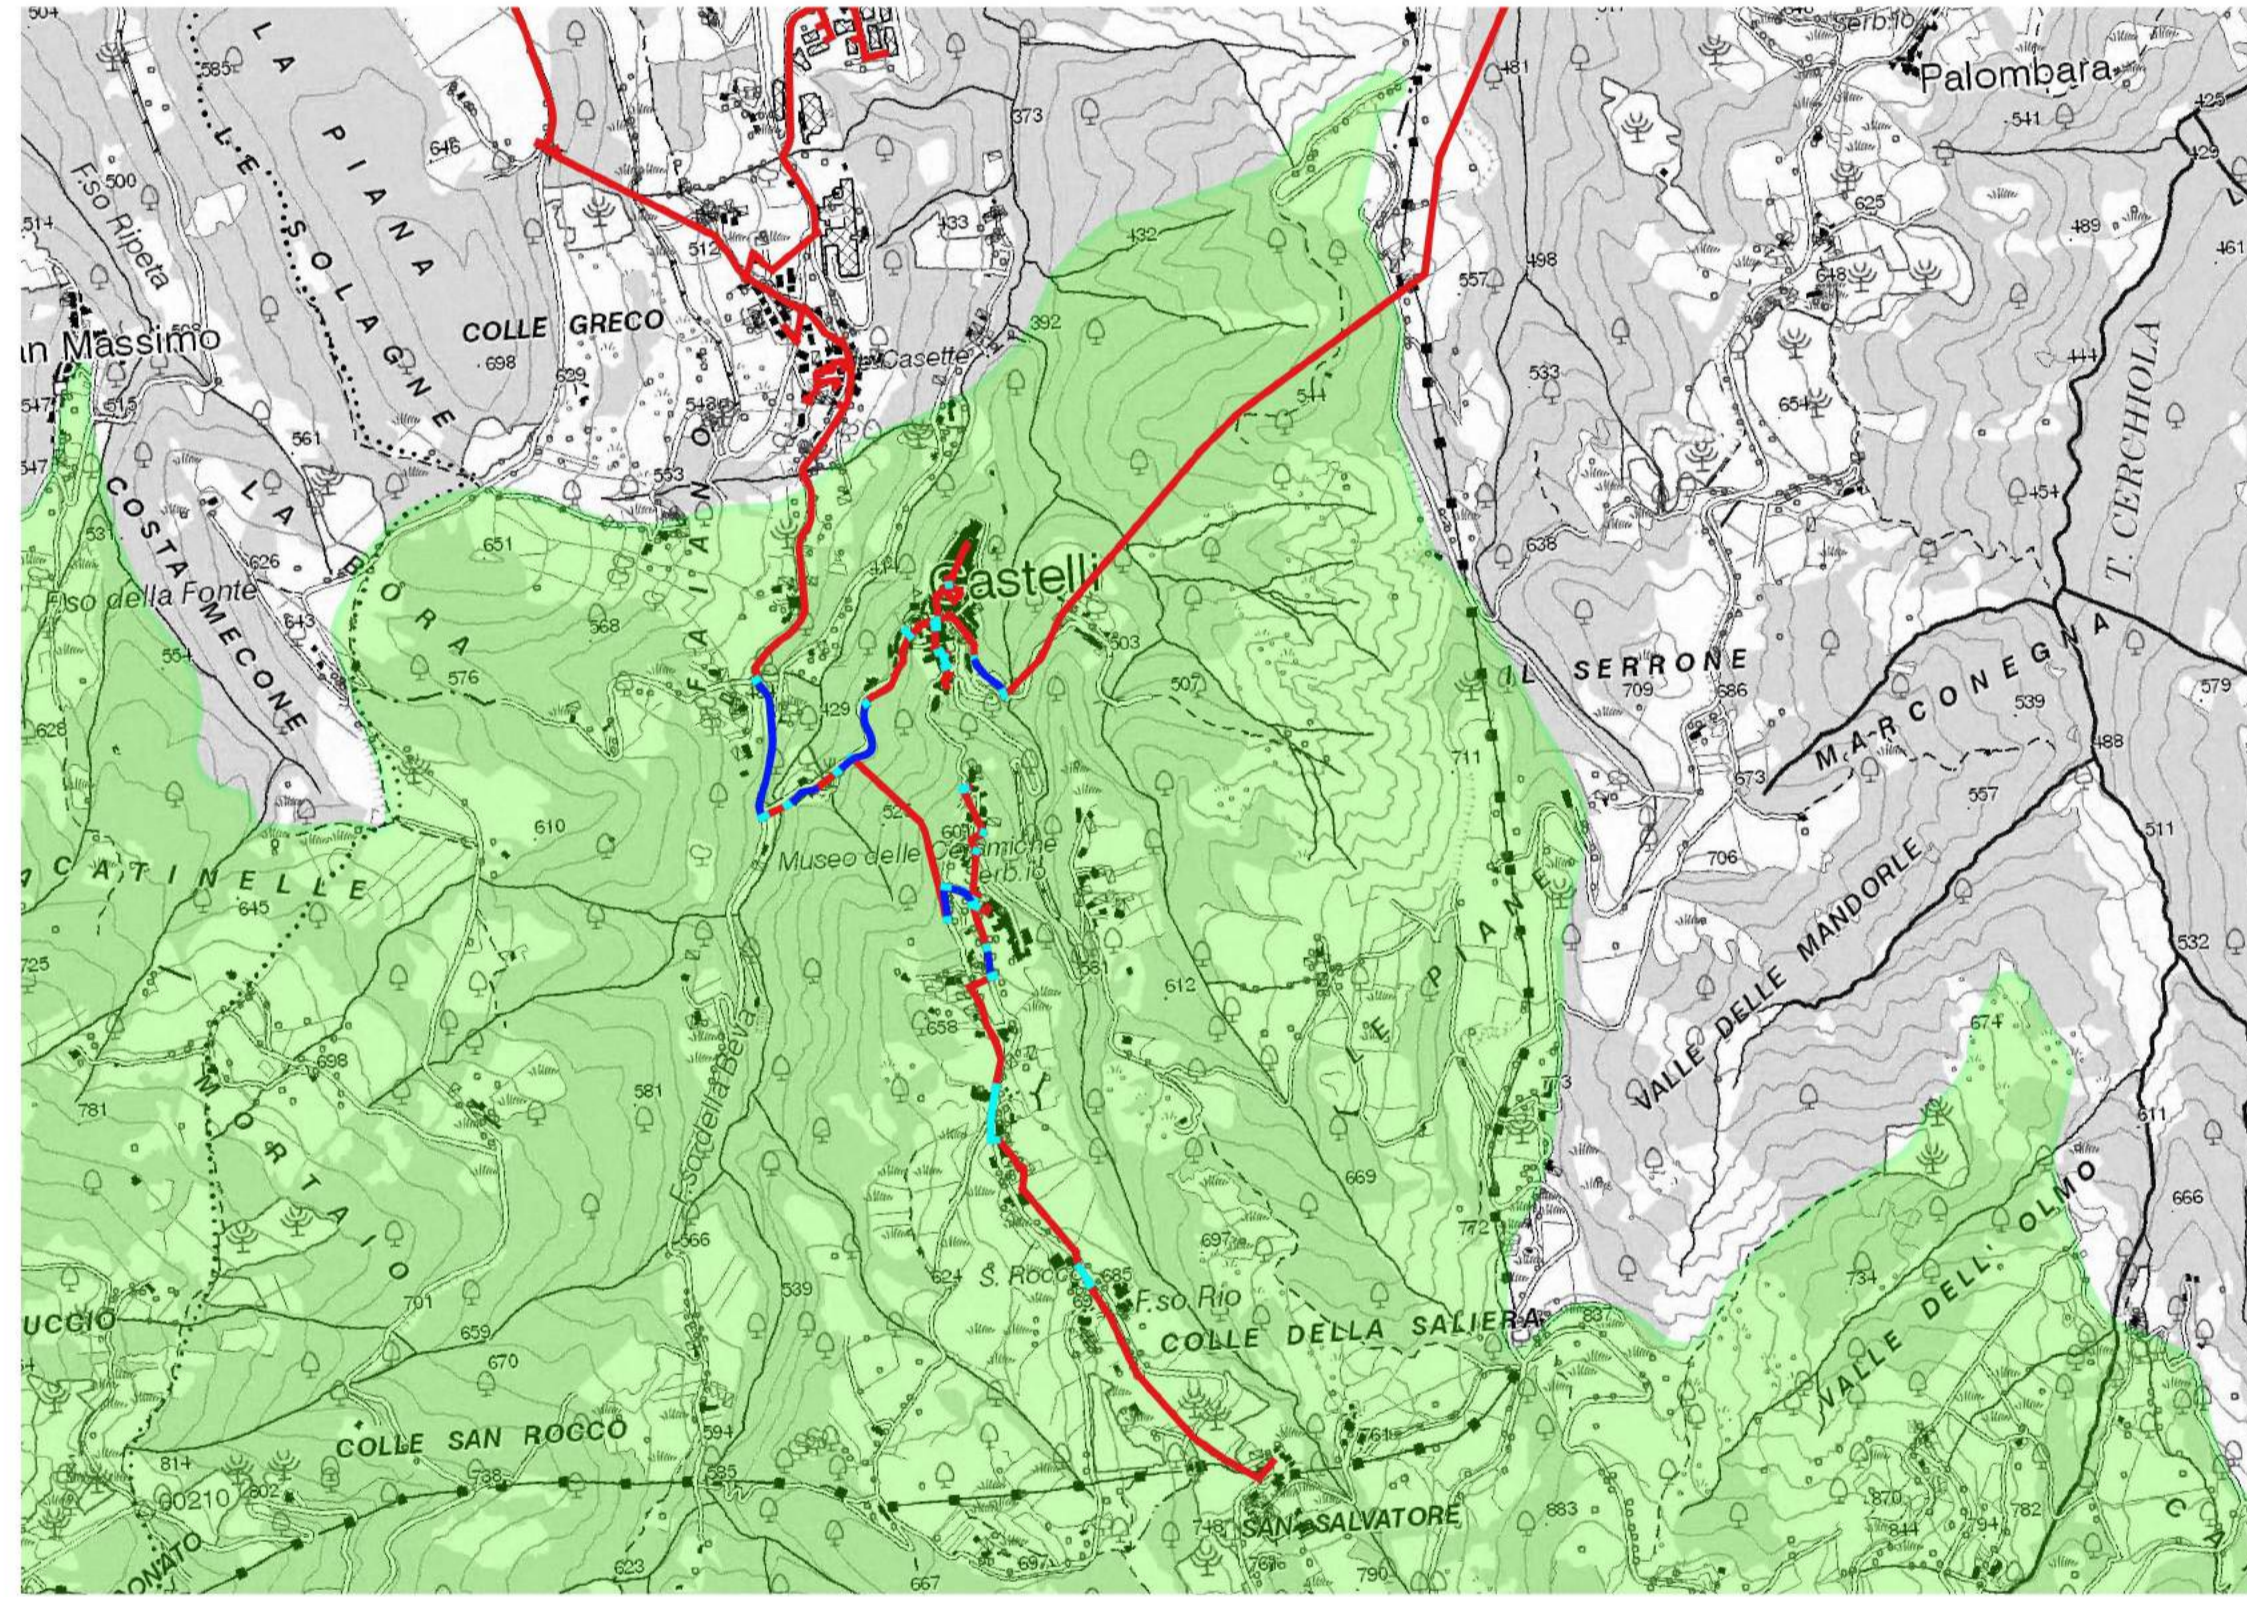

Comune di Castelvecchio Calvisio - Scala 1: 15.000

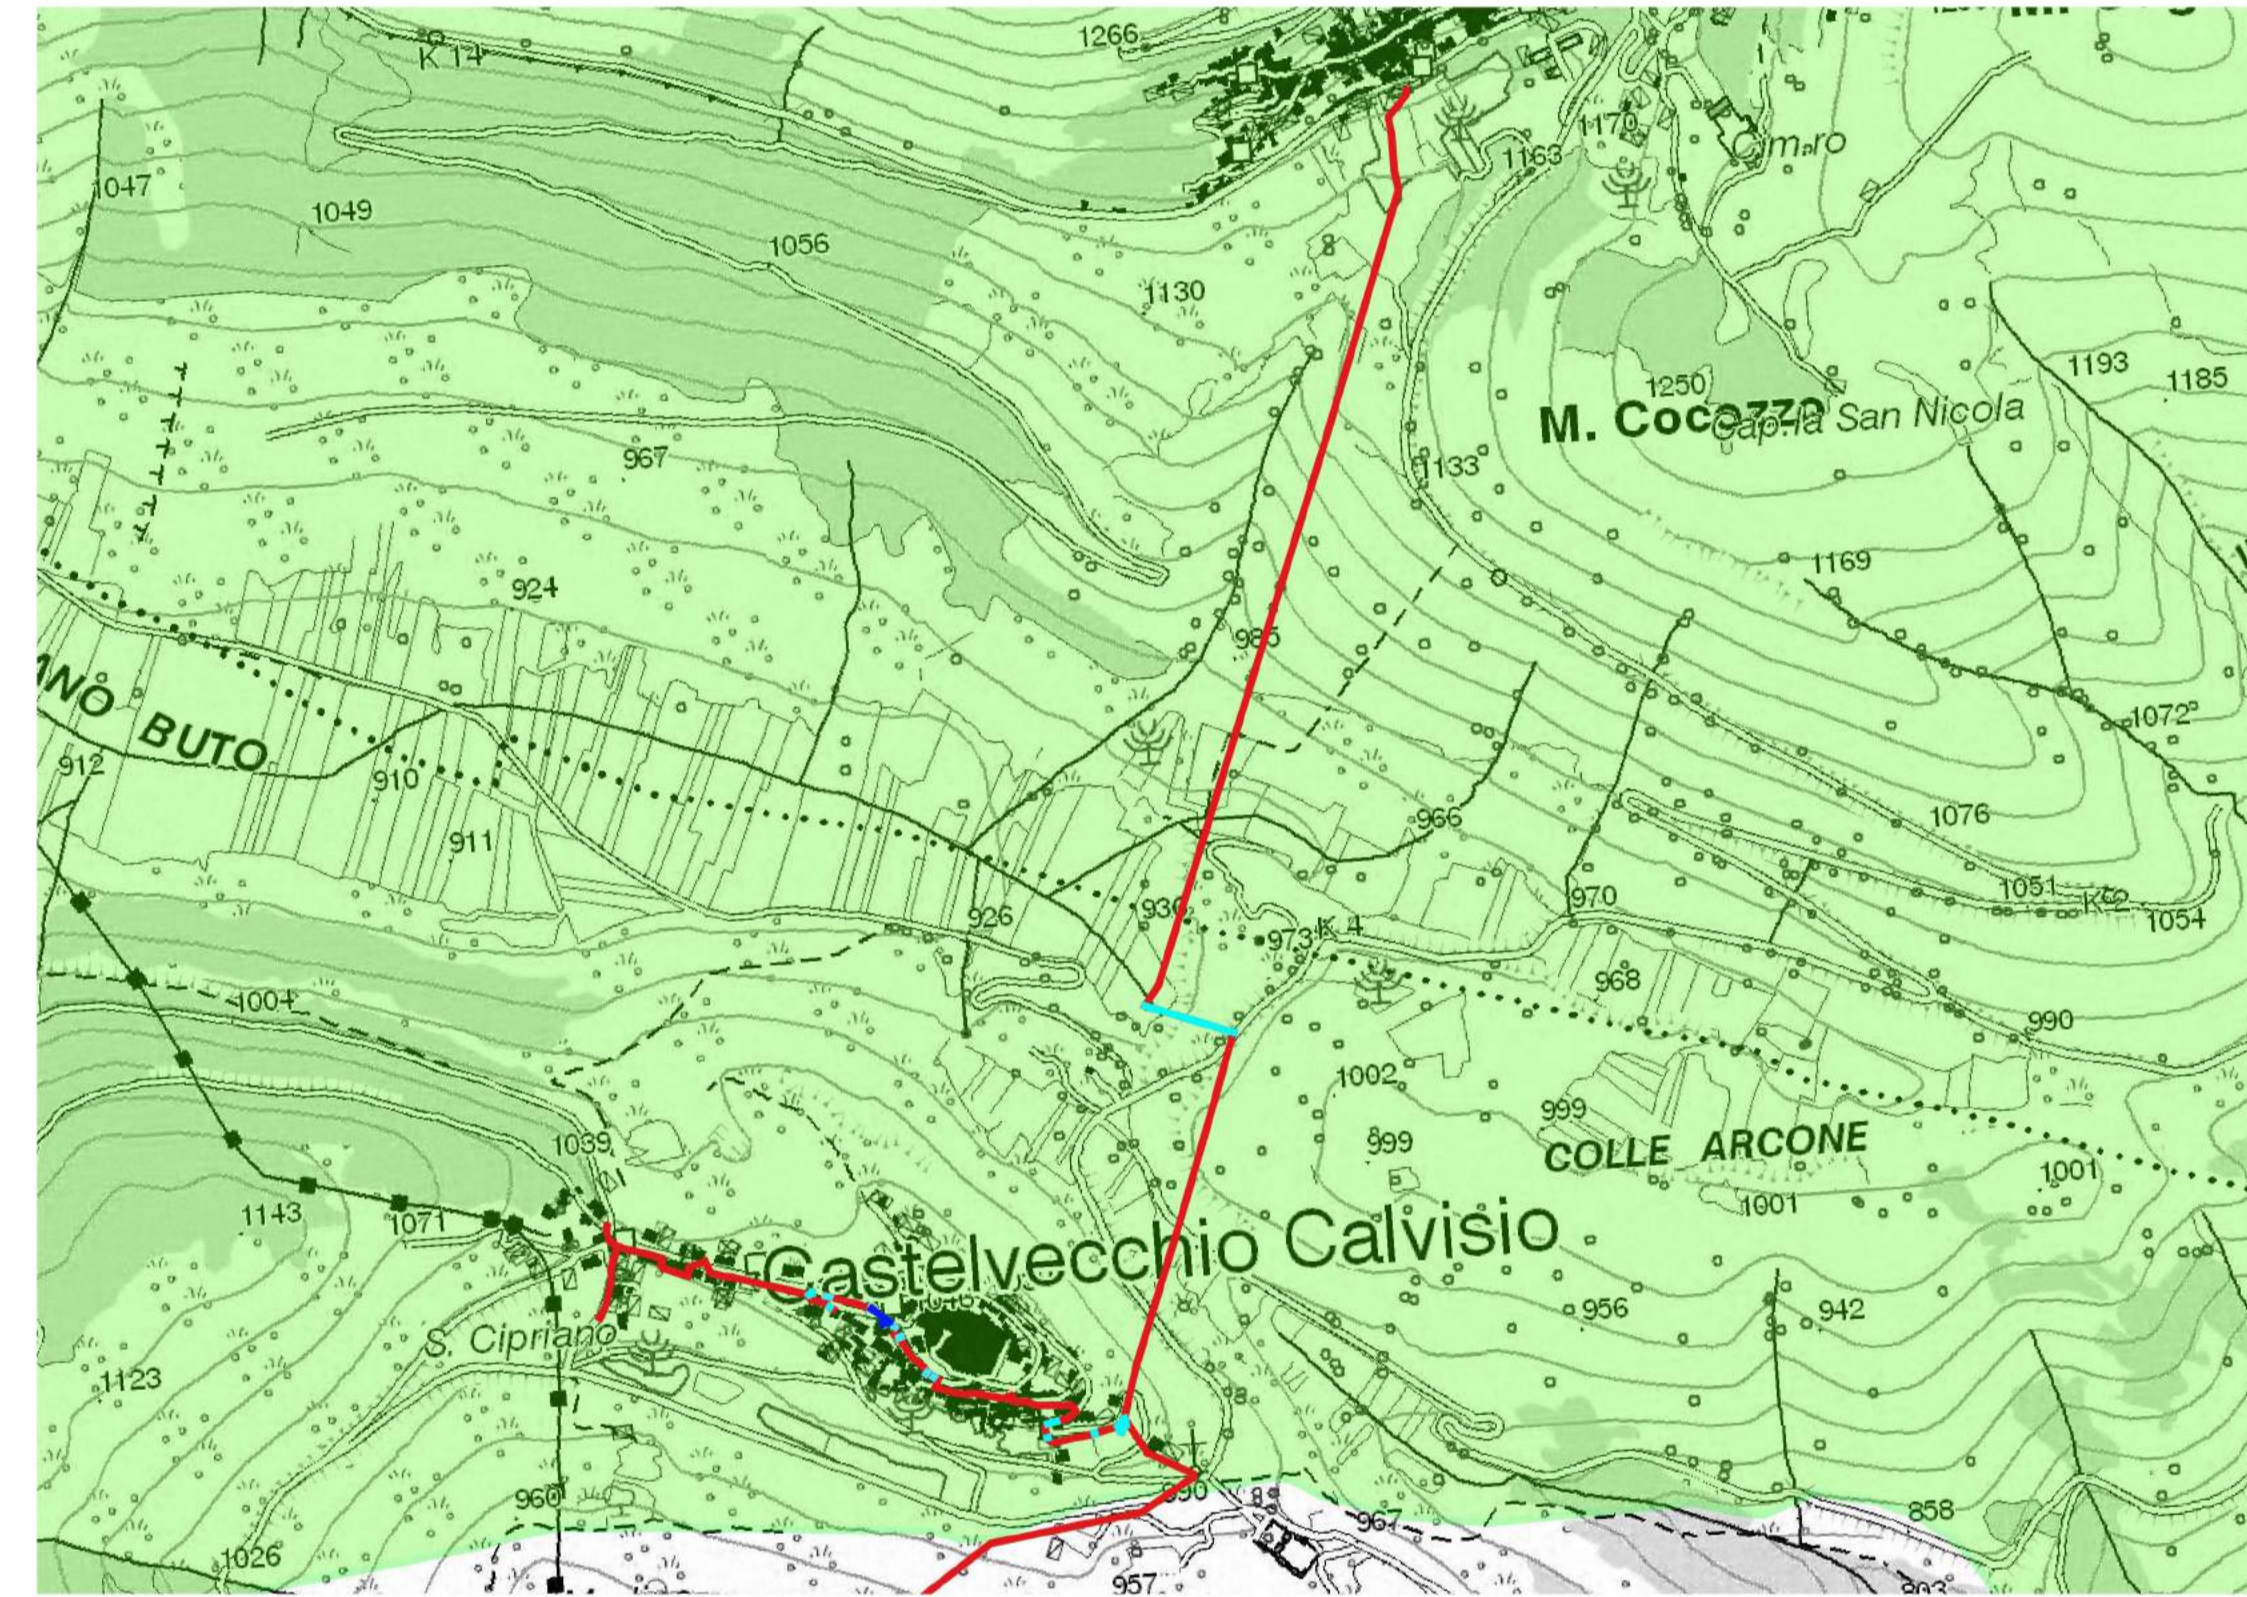


Comune di Fagnano Alto - Scala 1:25.000

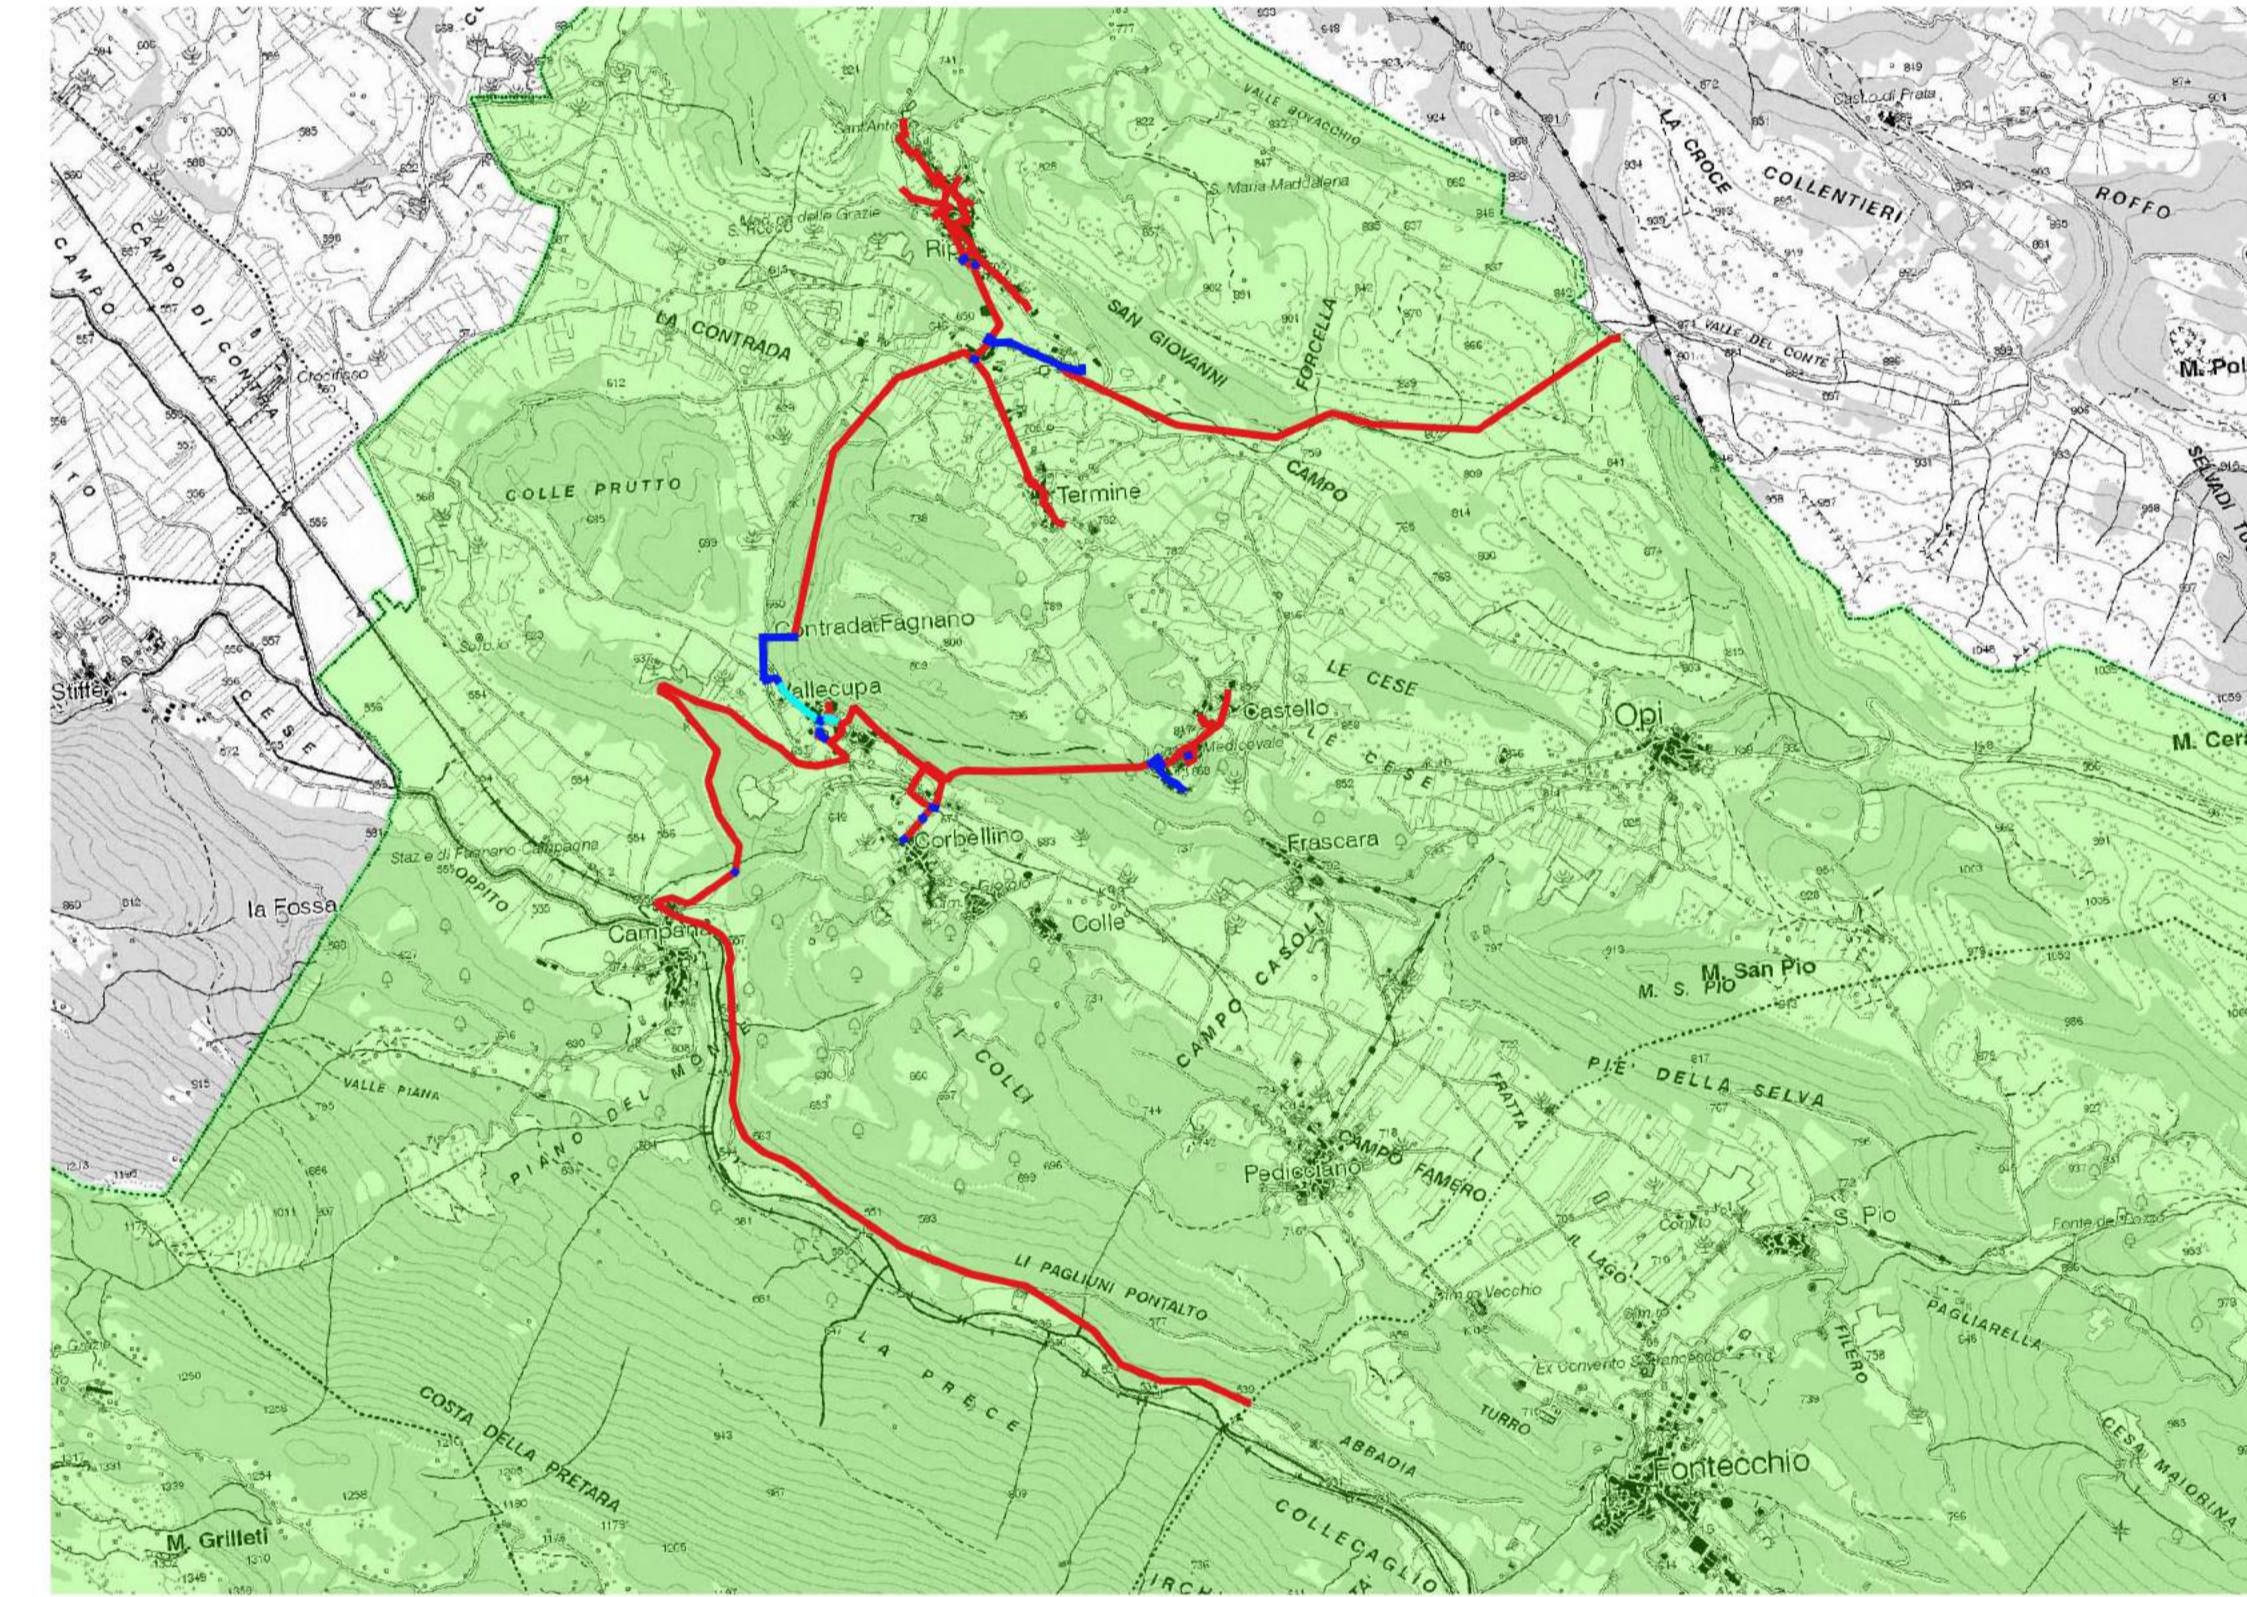


Comune di Fontecchio - Scala 1: 15.000



Comune di Gagliano Aterno - Scala 1:15.000

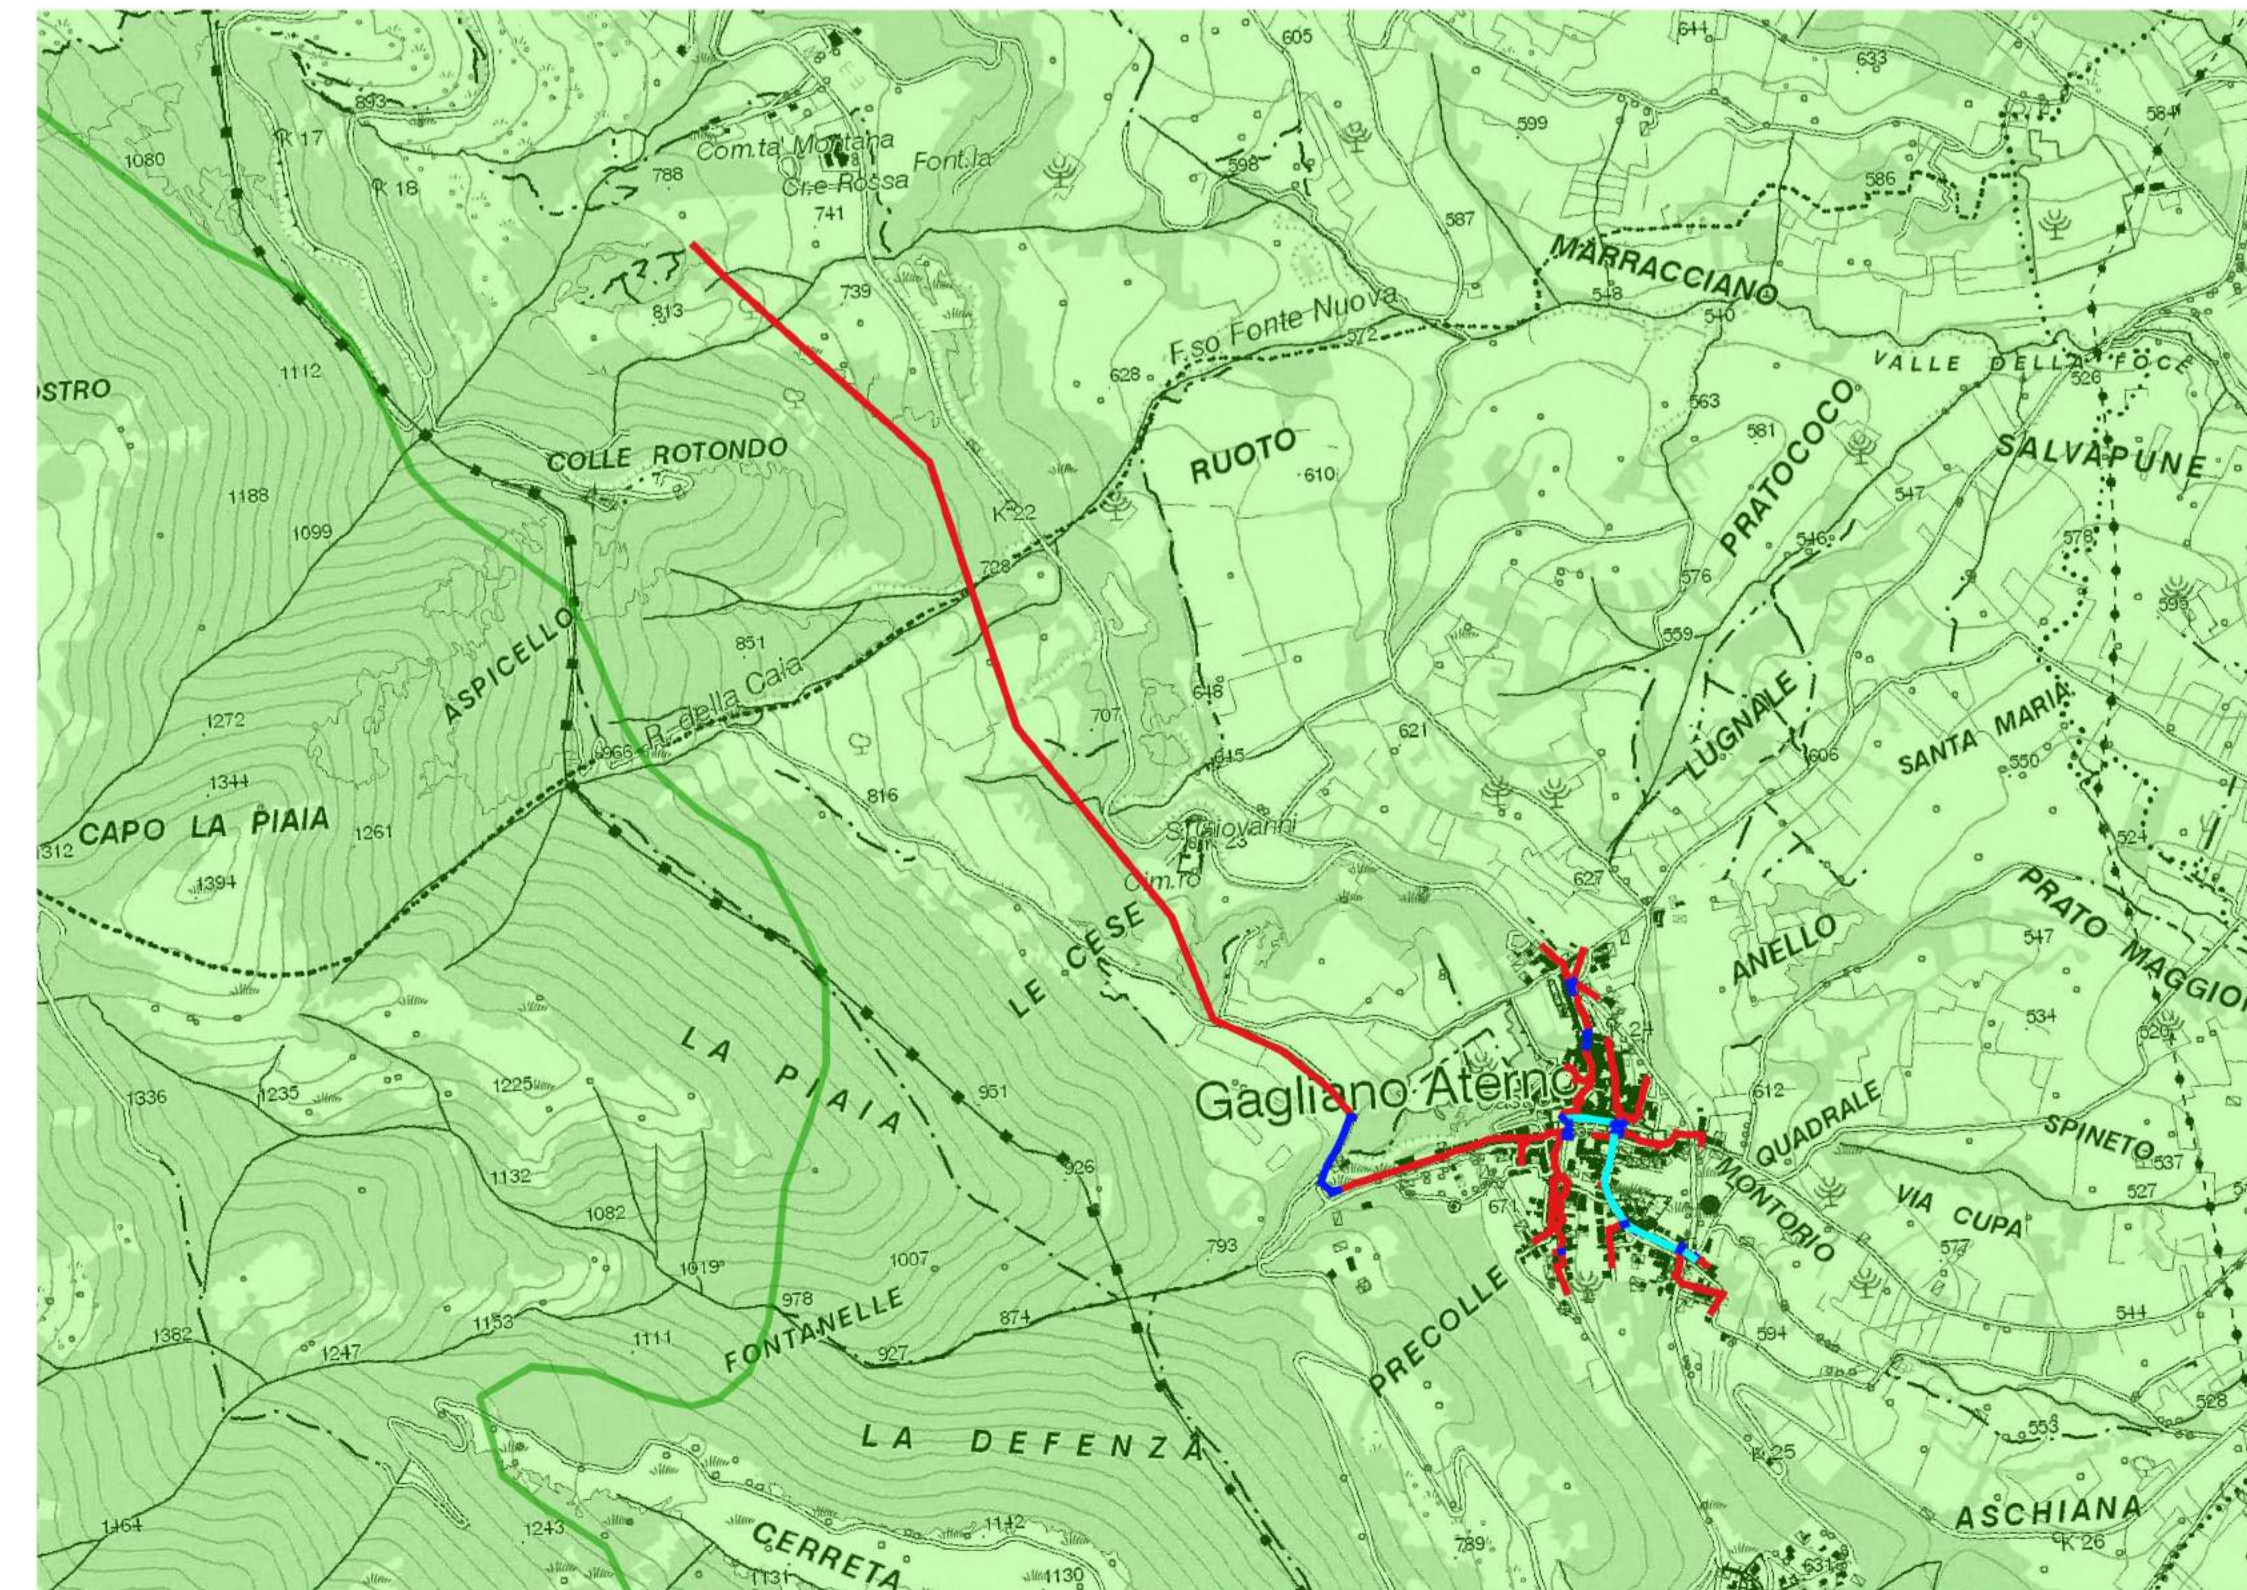

Comune di Goriano Sicoli - Scala 1:20.000

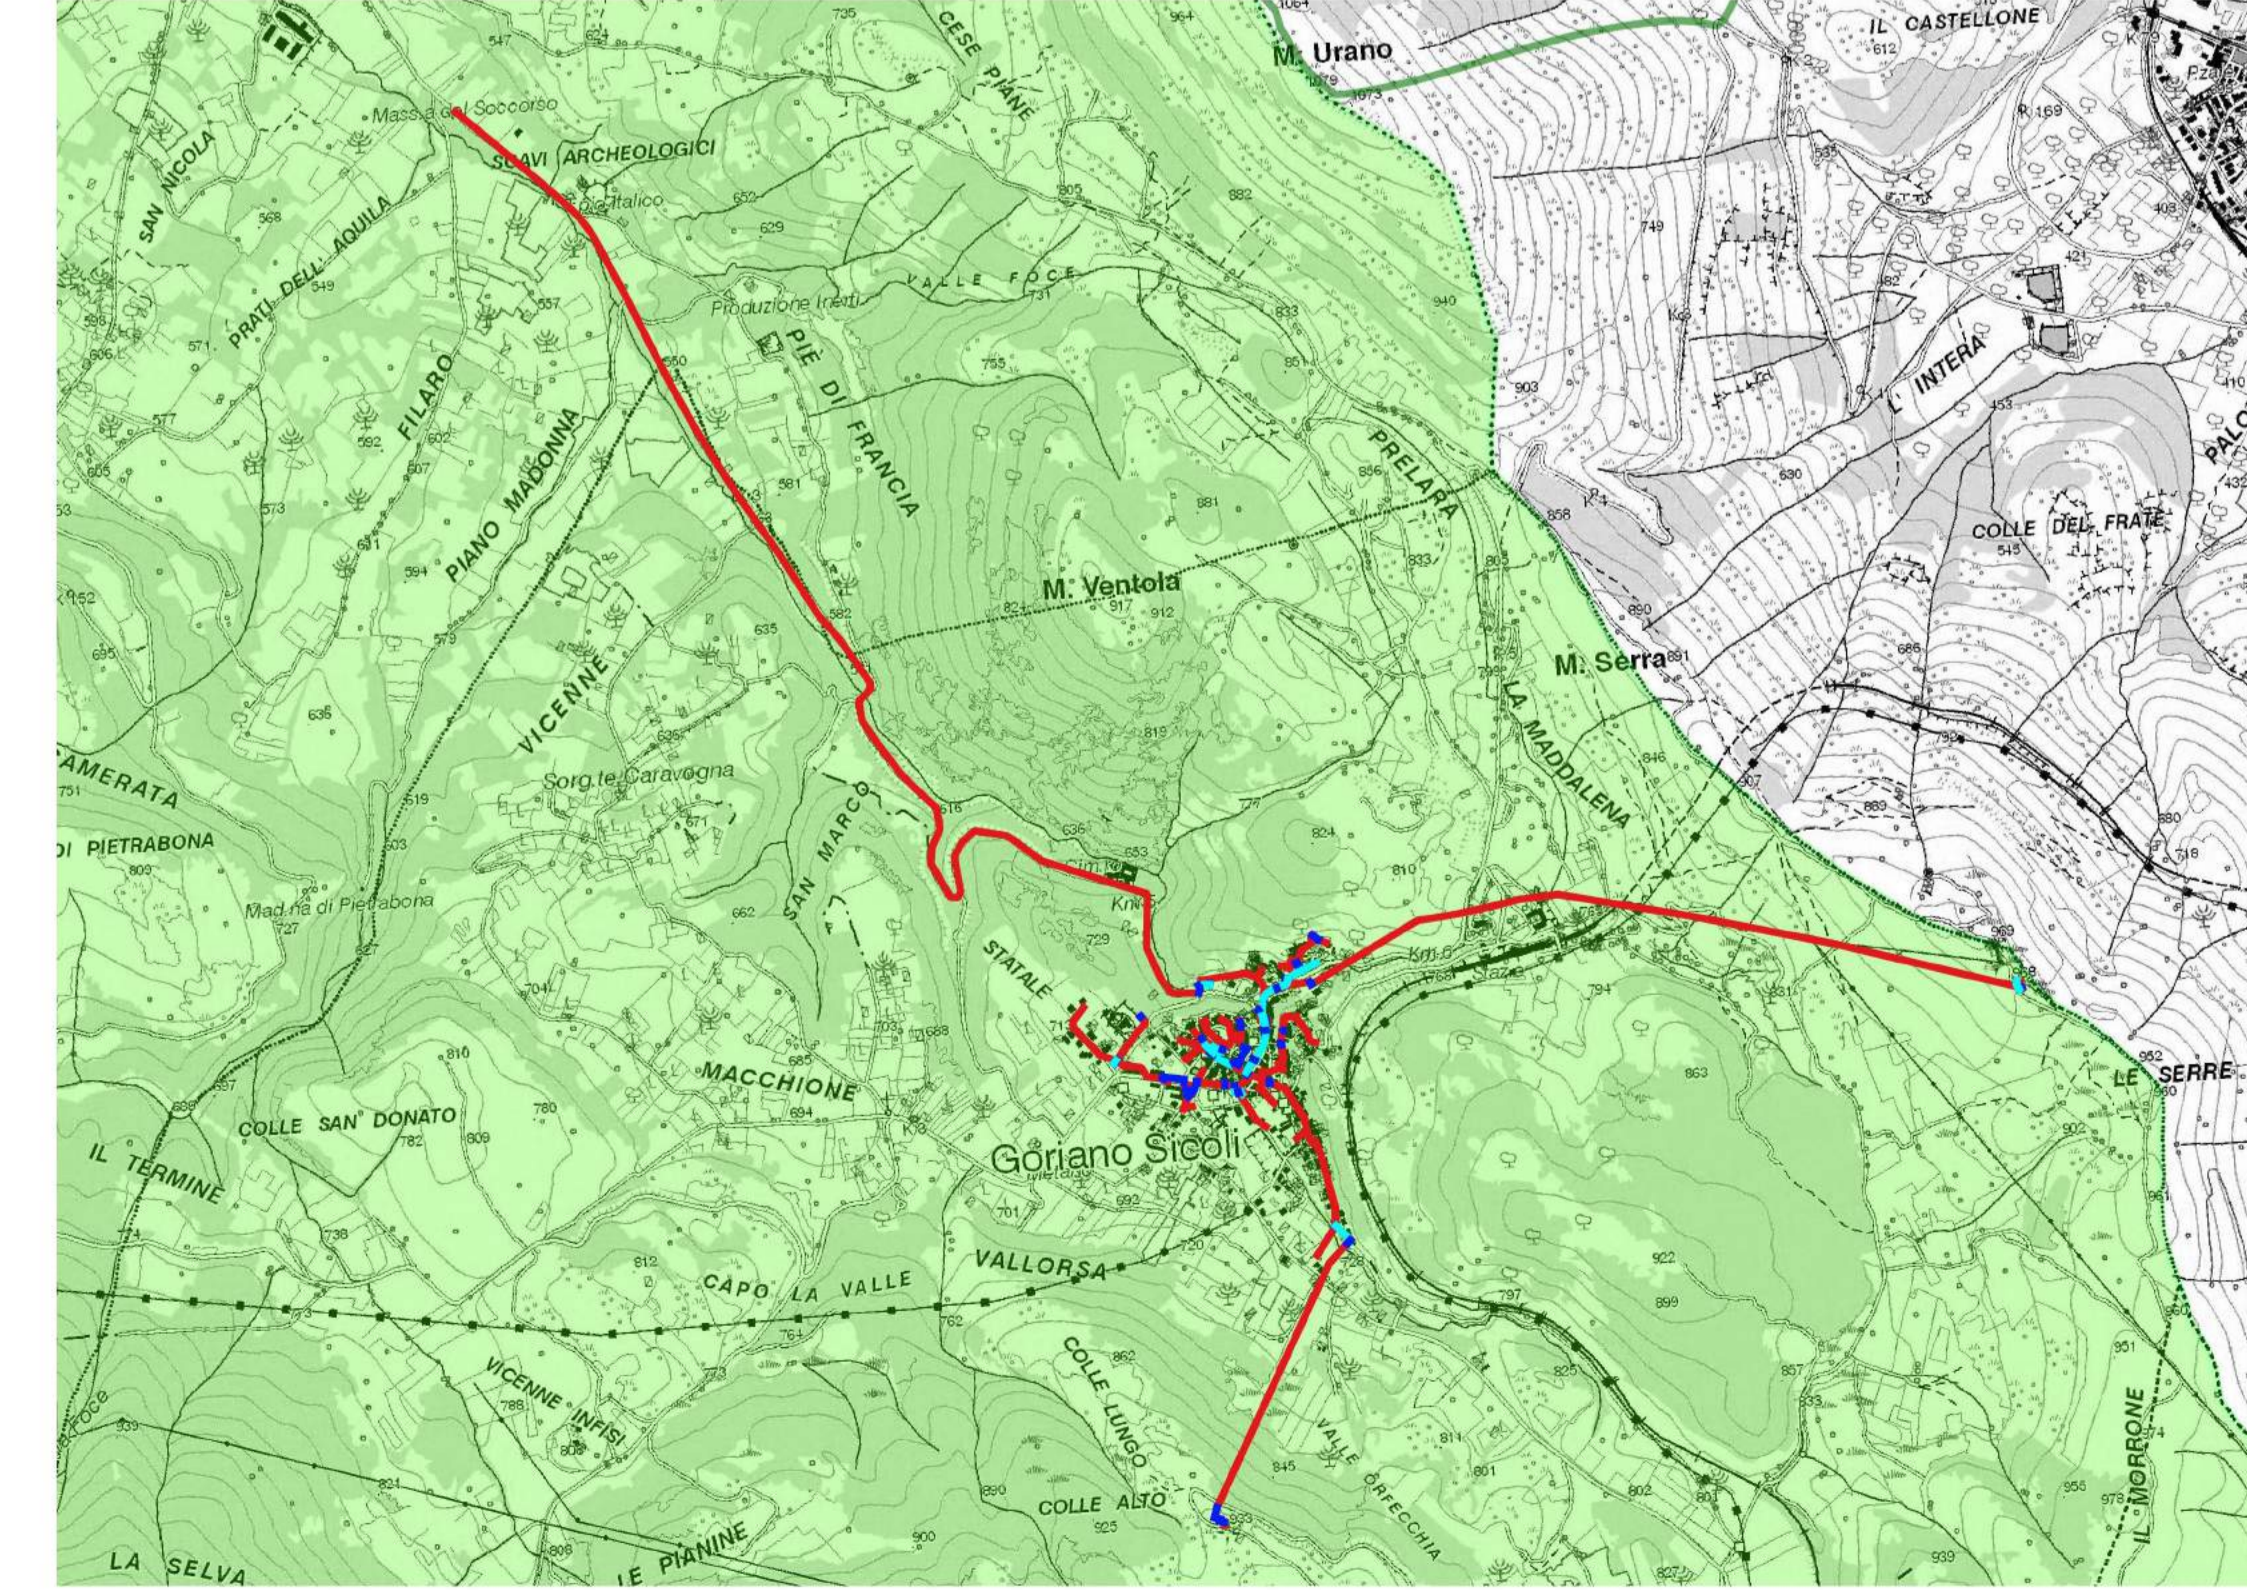

LEGENDA

- Rete Natura 2000**
 - ZPS
 - SIC
- Interventi in progetto**
 - Trincea (asfalto, di pregio e sterrato)
 - Minitrincea
 - Nuove palifiche

INVITALIA

Infratel Italia SpA

REALIZZAZIONE, POSA IN OPERA E SERVIZIO DI MANUTENZIONE DI IMPIANTI IN FIBRA OTTICA NELLA REGIONE ABRUZZO - PRIMO STRALCIO

COMMITTENTE

INVITALIA

Infratel Italia SpA

VIALE AMERICA 201 - 00144 - ROMA

APPALTATORE

open fiber

DIRETTORE NETWORK & OPERATIONS
CLUSTER C&D
ING. STEFANO PAGGI

PROGETTISTA

ITALTEL

STUDIO DI INCIDENZA PRIMO STRALCIO
LOCALIZZAZIONE INTERVENTI RETE NATURA 2000
TAVOLA 1

REVISIONE	DATA	AGGIORNAMENTI	DATA	CODICE PROGETTO
			08/07/19	
			REDAITTO	
			VERIFICATO	
			APPROVATO	
			SCALE	TAVOLA
			NOME FILE	INTERVENTI
			Interventi 2000_1	