




Comune di Guardiagrele - Scala 1:10.000

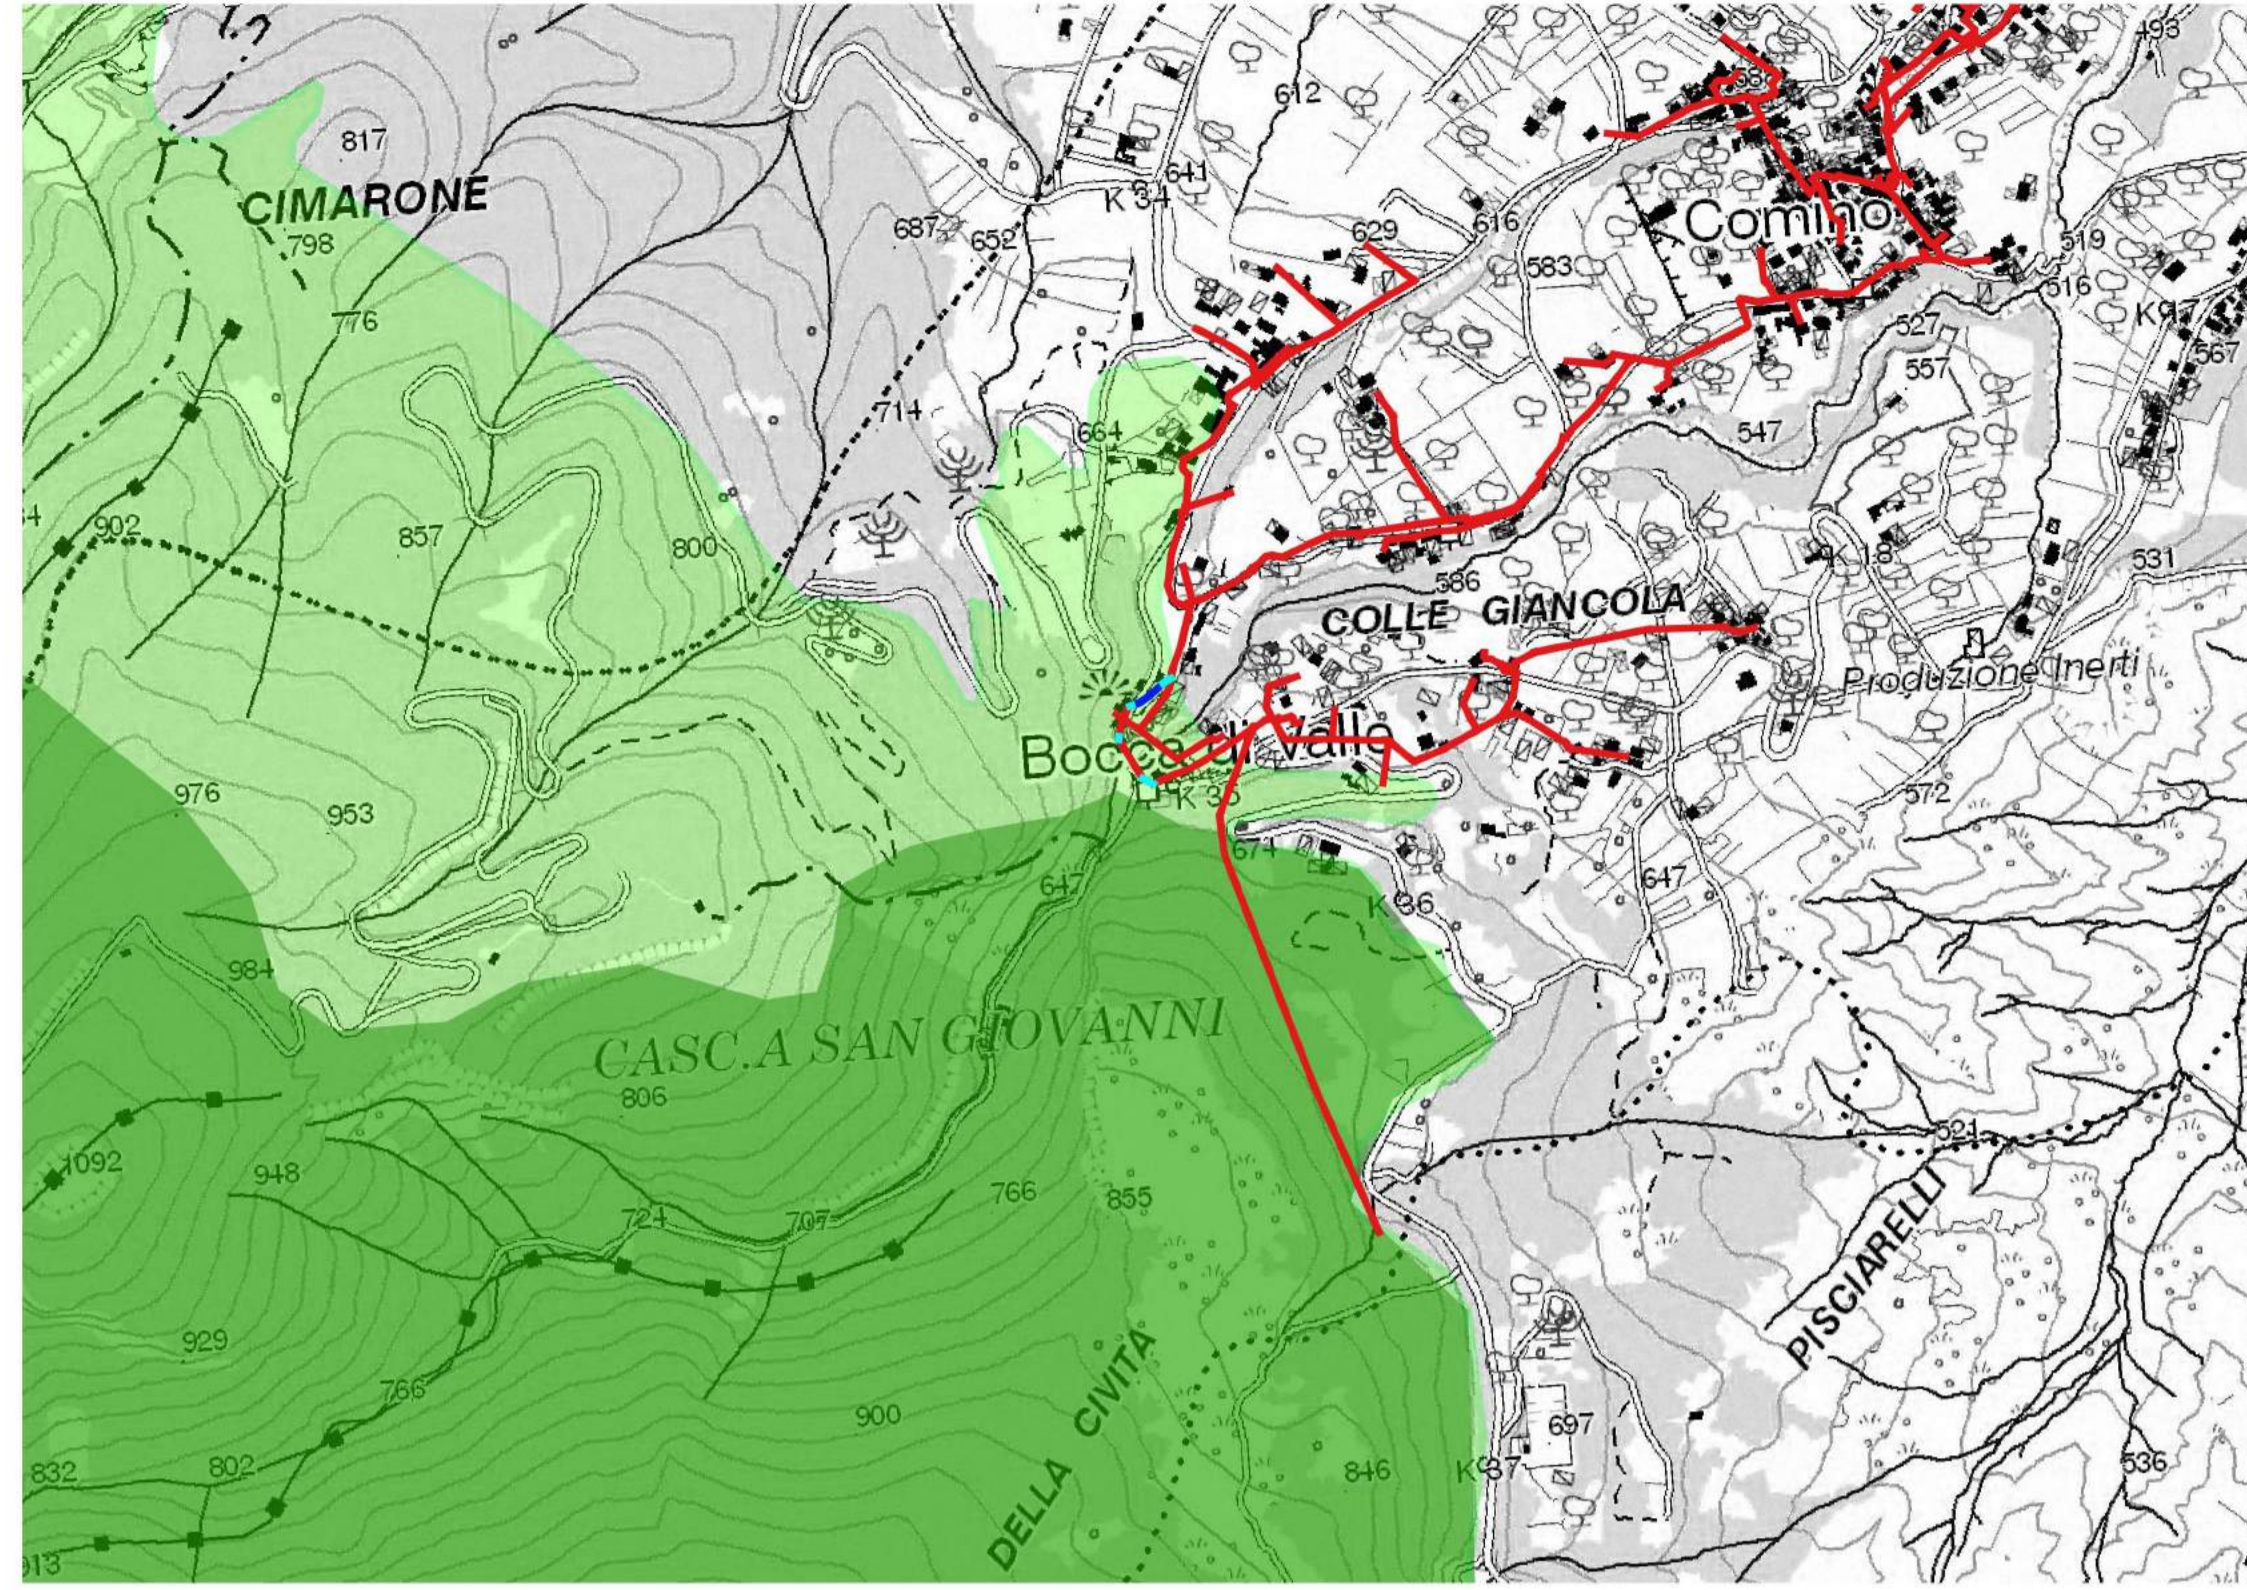


Comune di Isola del Gran Sasso d'Italia - Scala 1:25.000

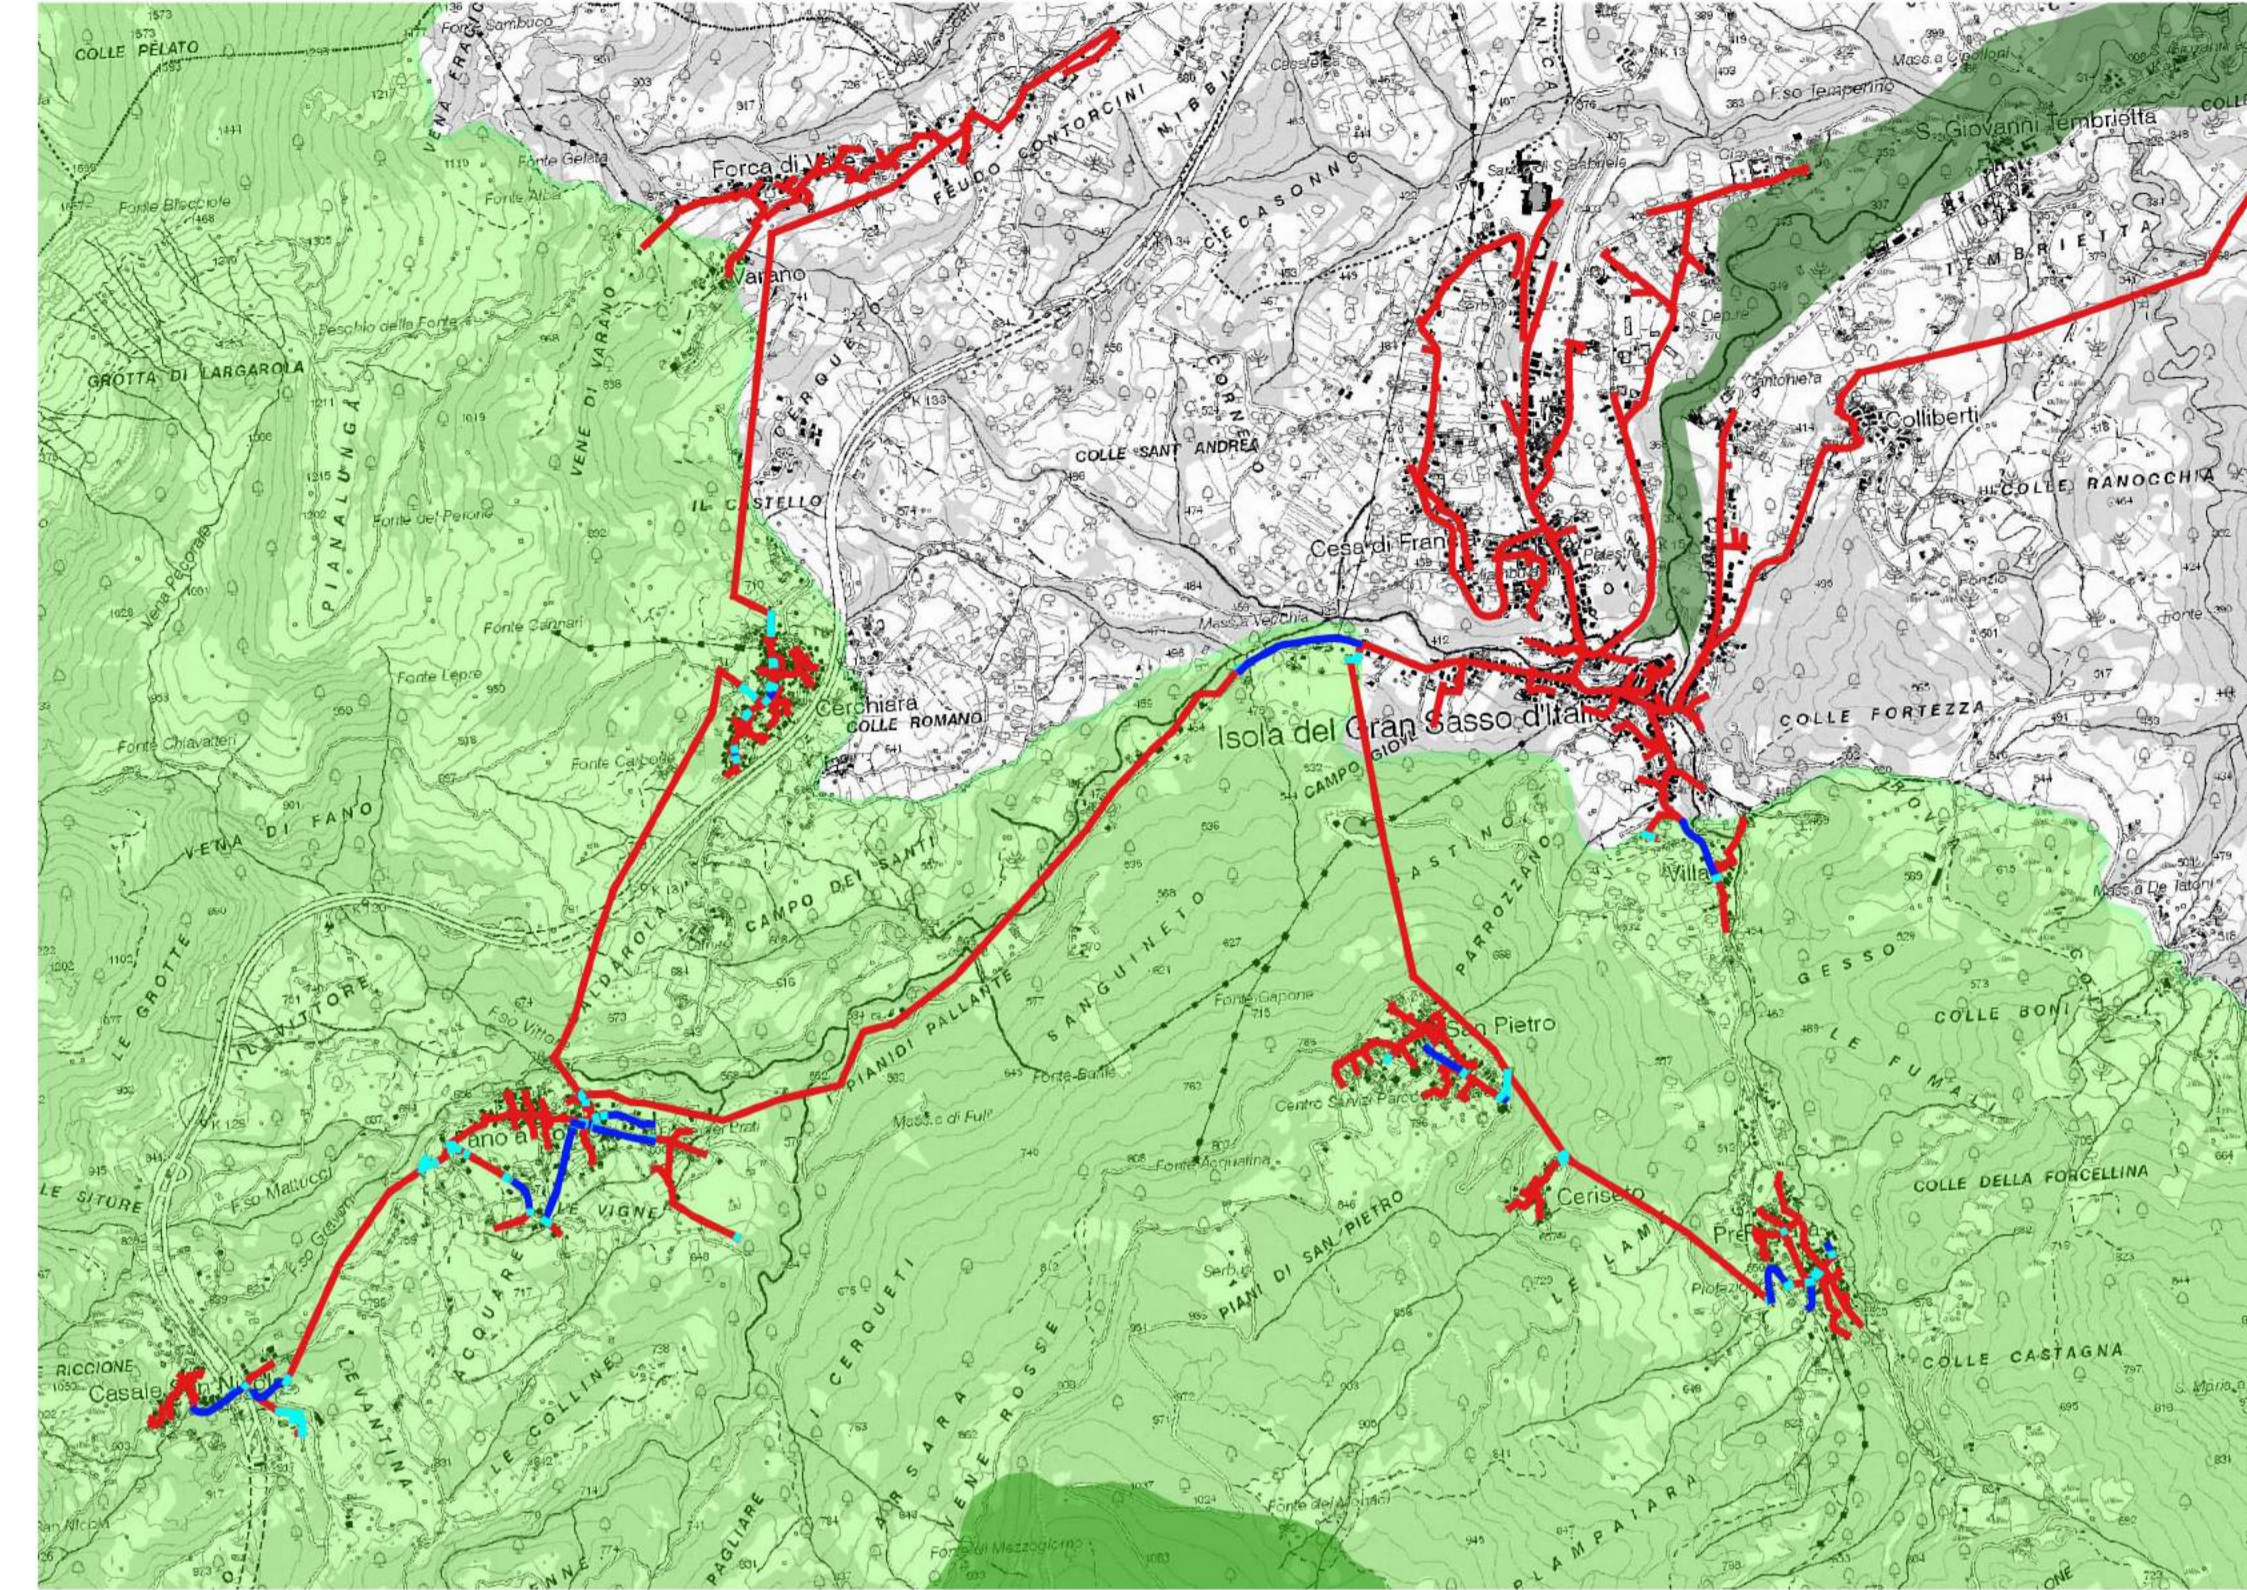


Comune di Montorio al Vomano - Scala 1:30.000

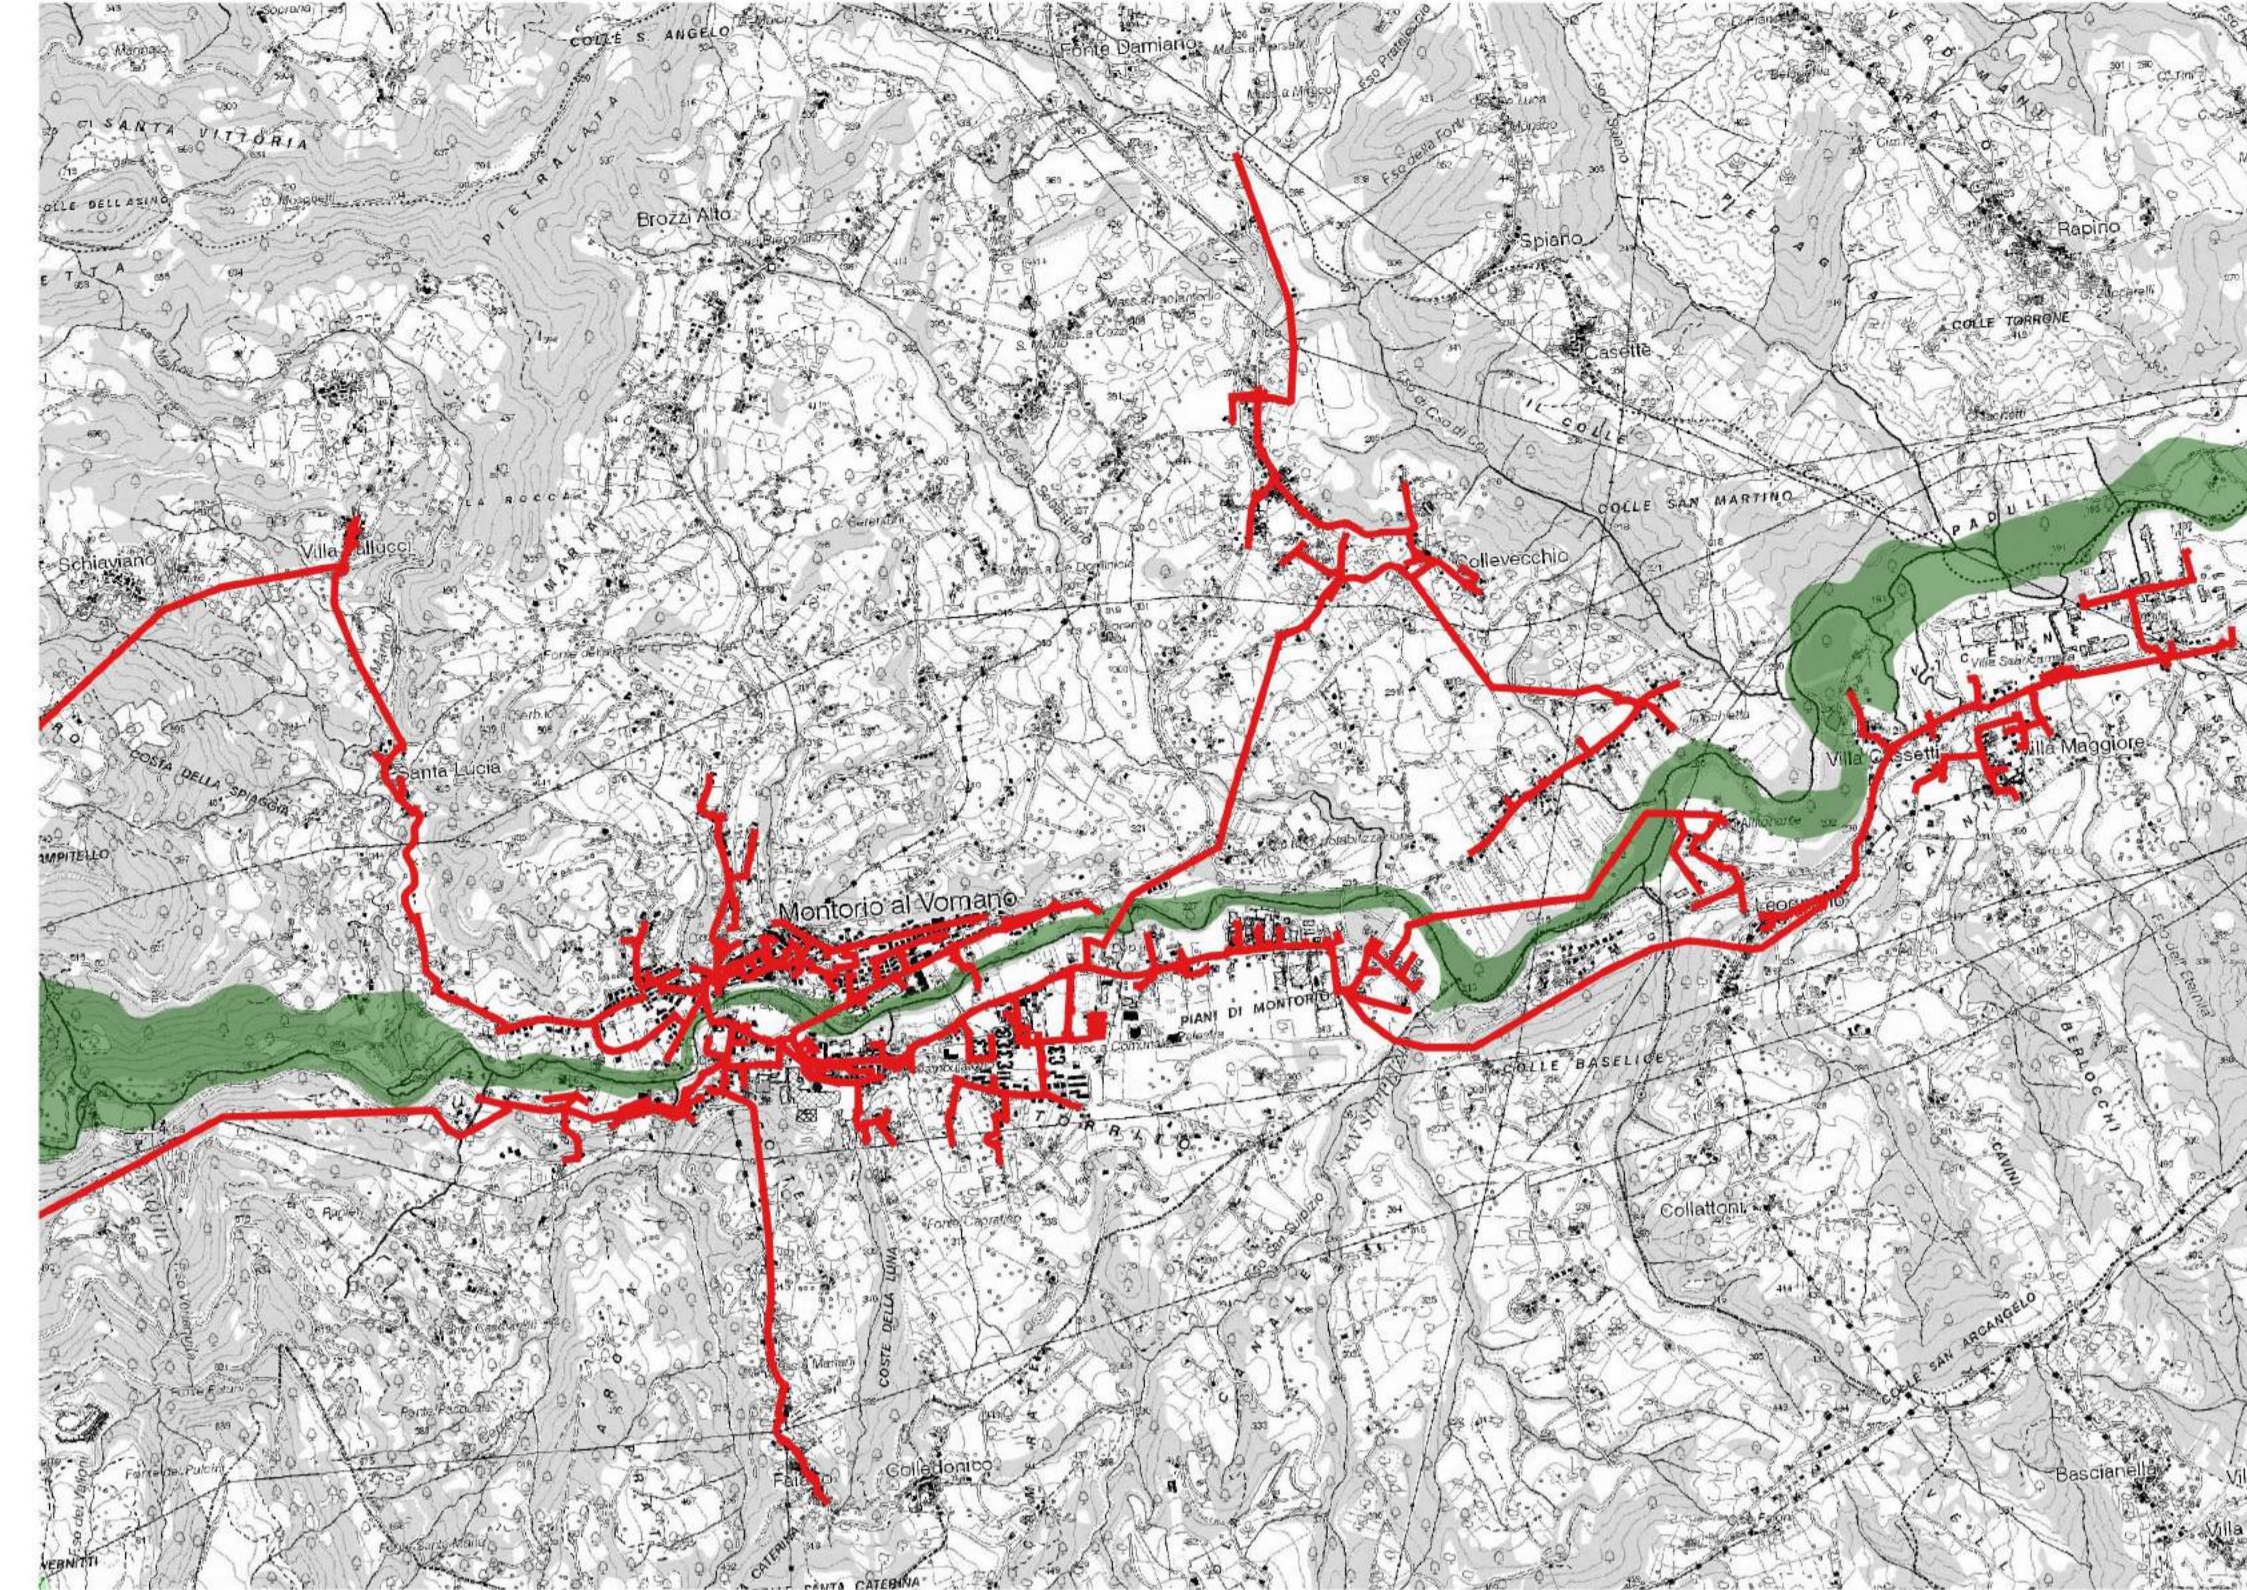


Comune di Ofena - Scala 1:20.000

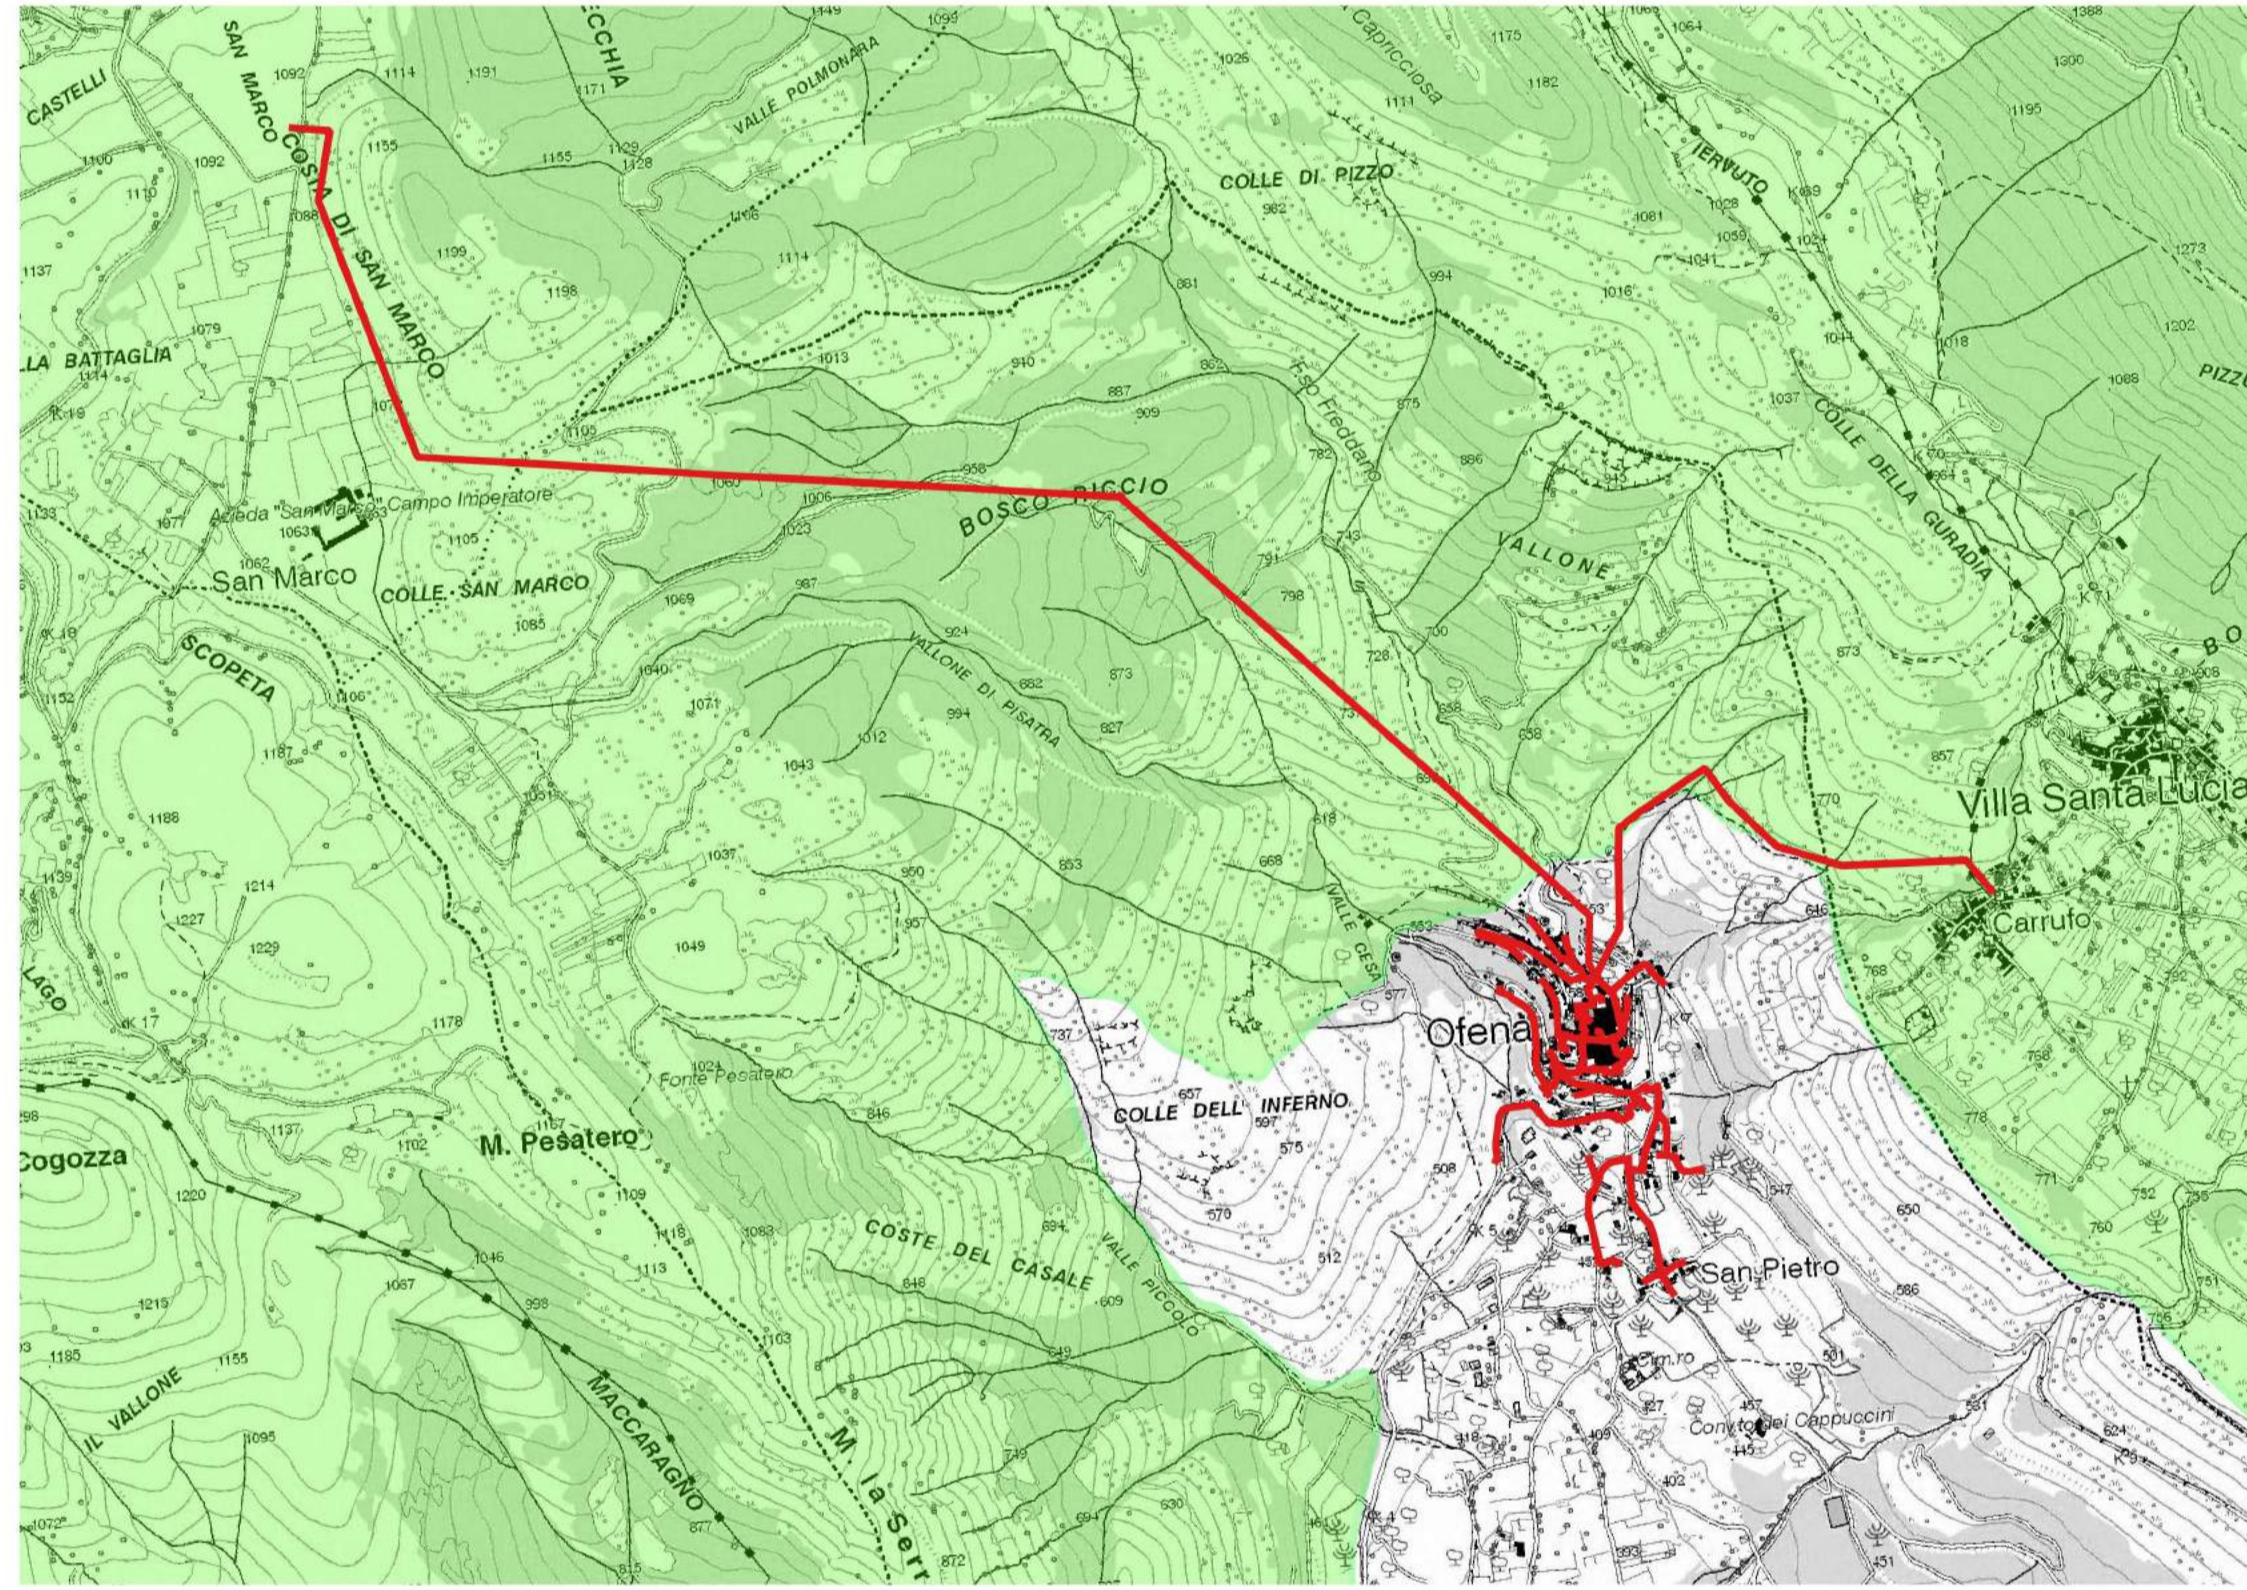


Comune di Palombaro - Scala 1:10.000

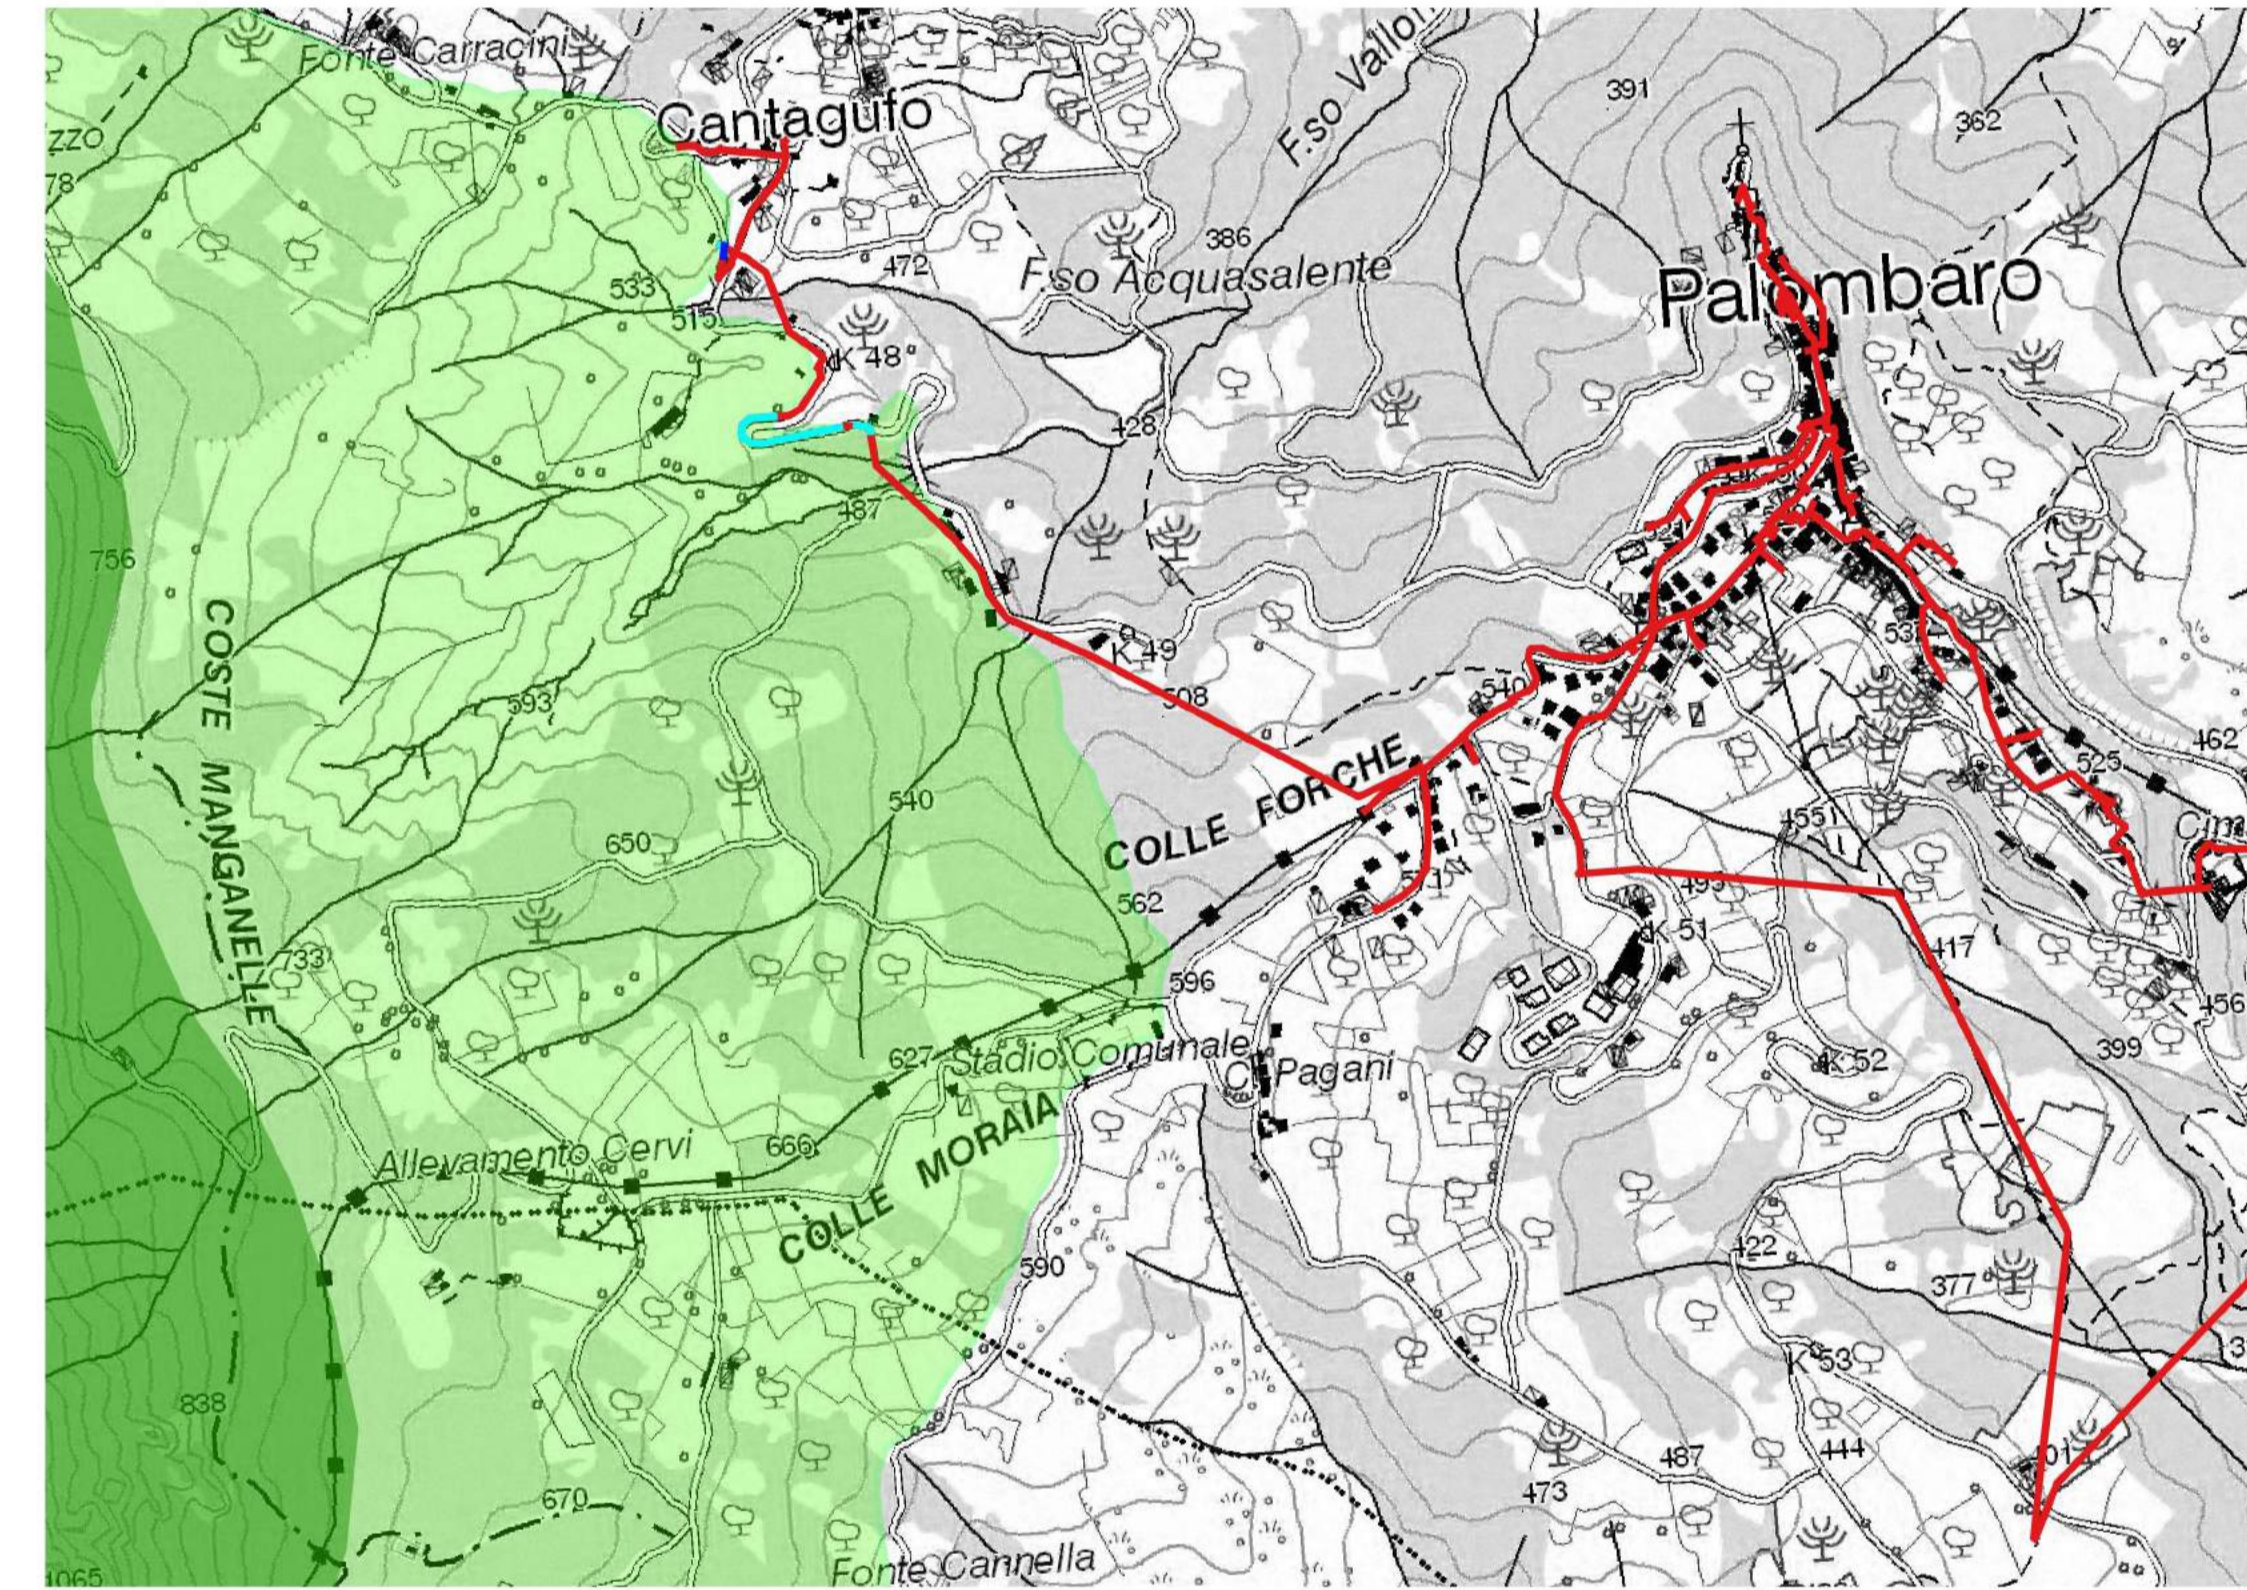


Comune di Pizzoferrato - Scala 1:10.000

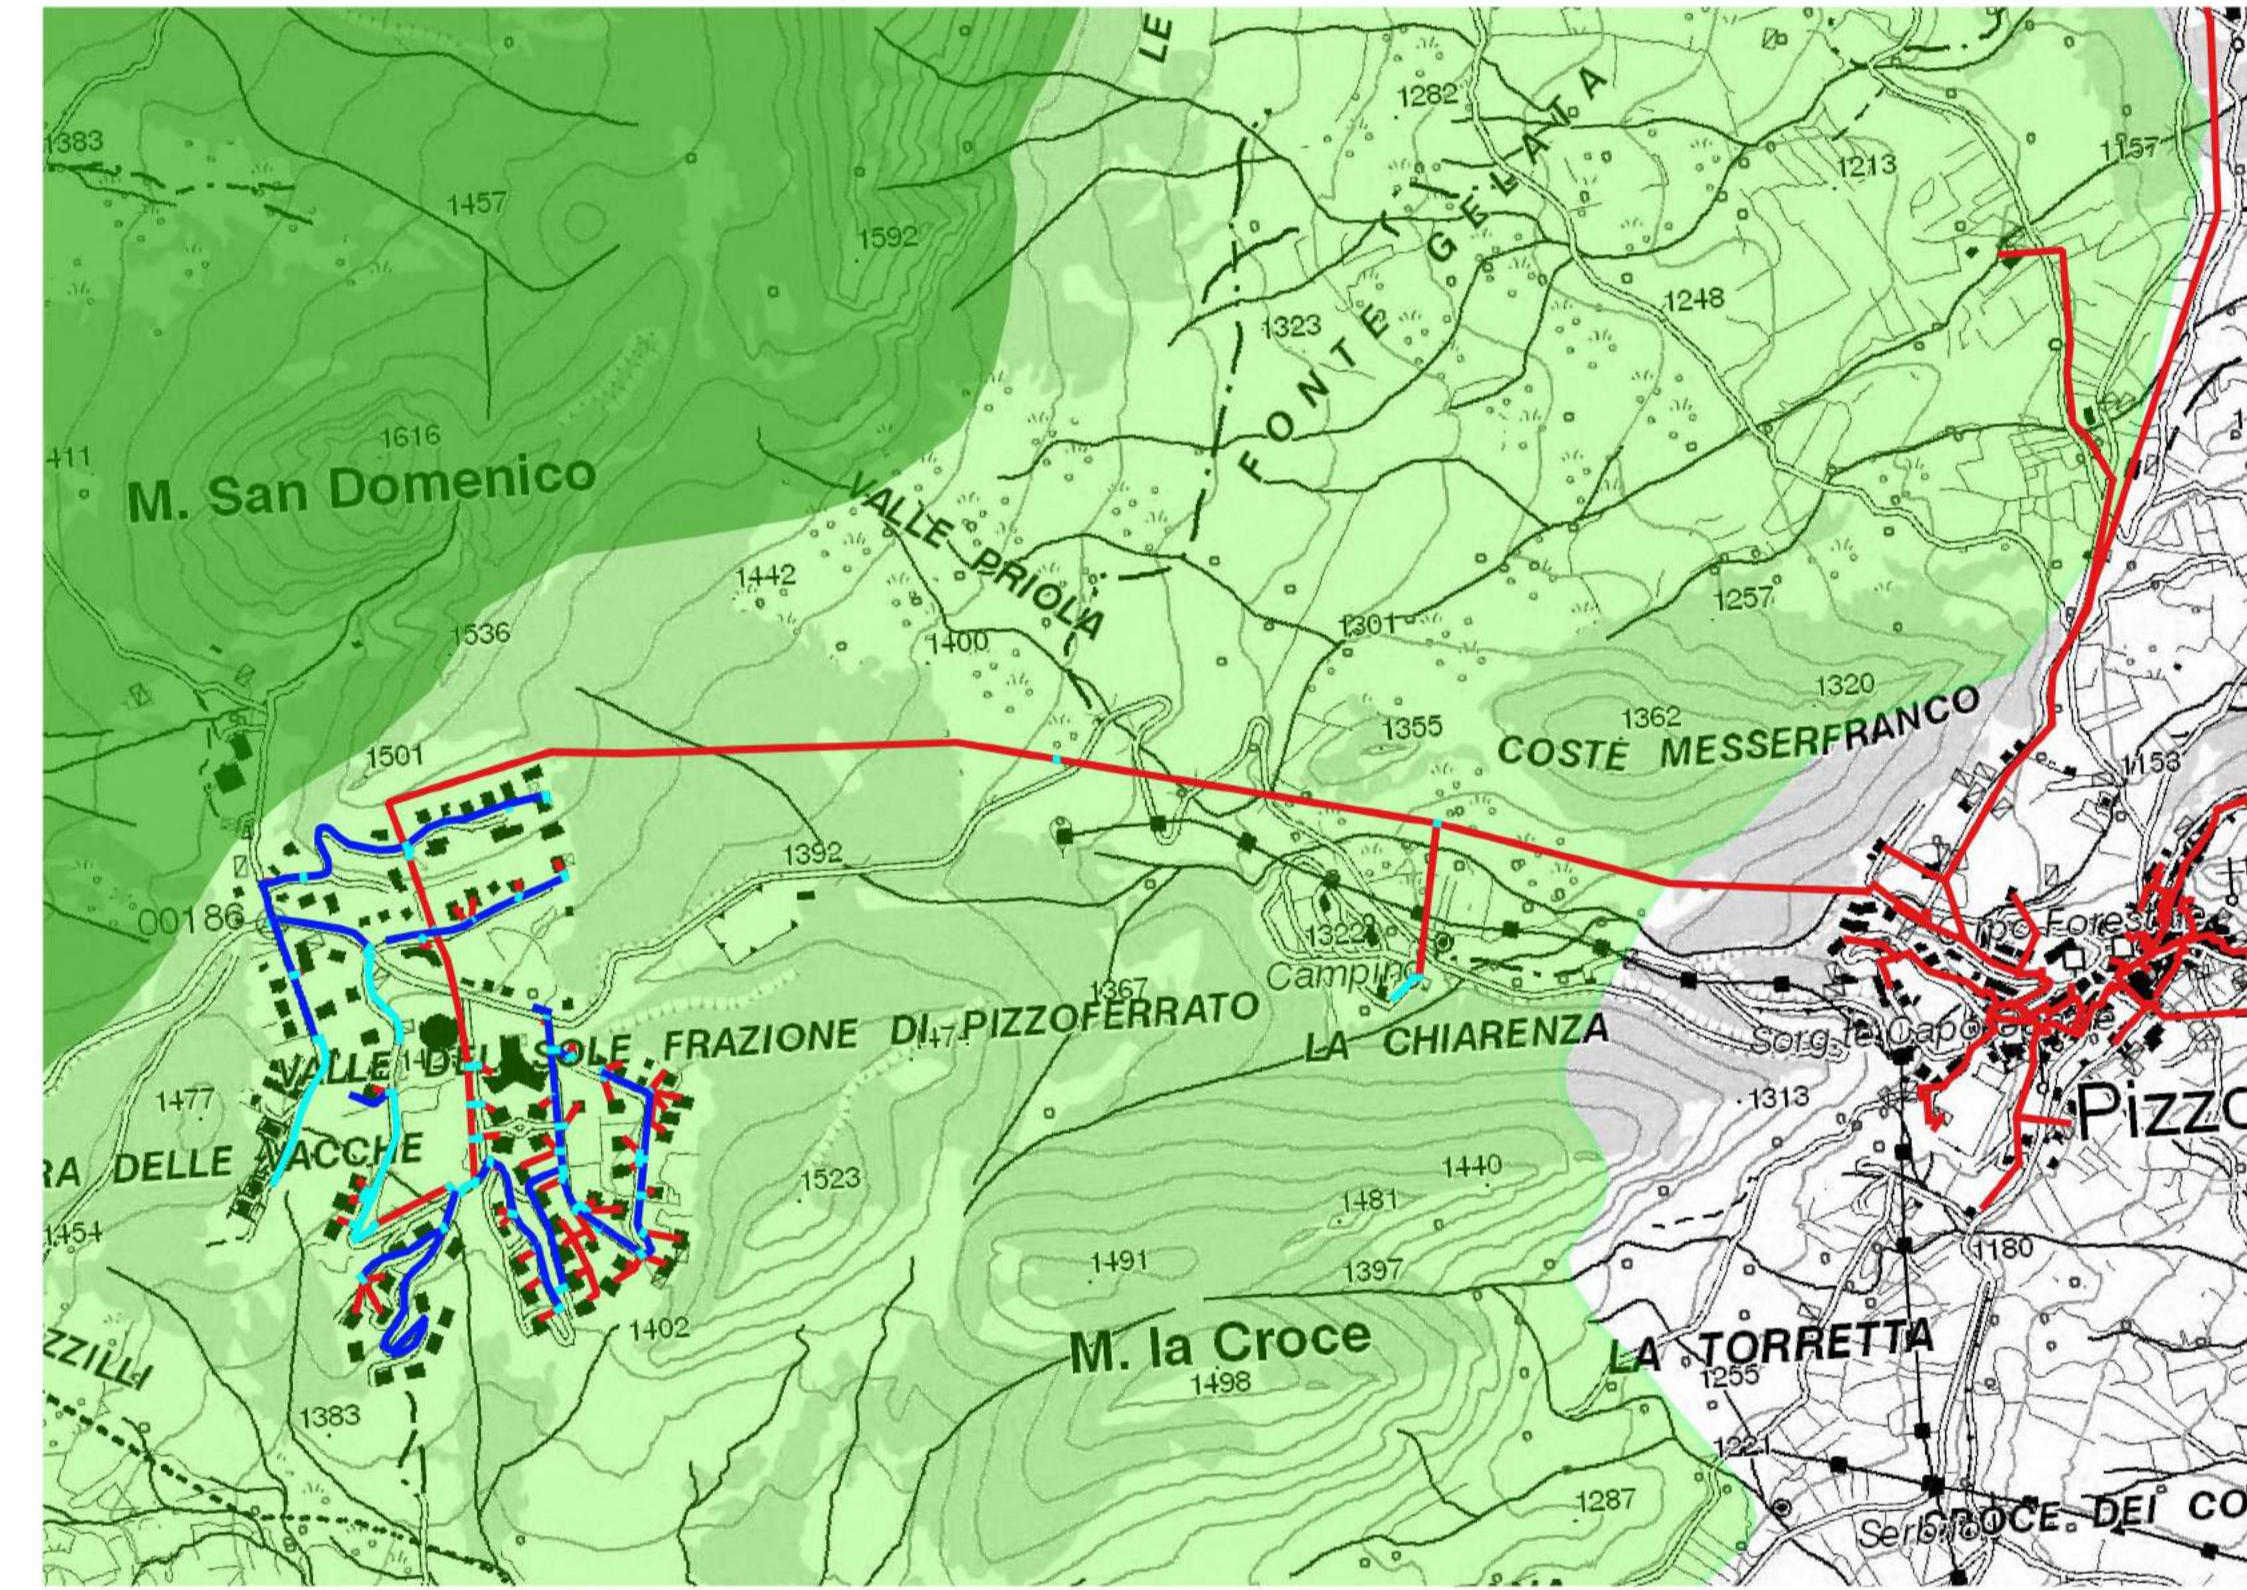


Comune di Sant'Eufemia a Majella - Scala 1:10.000

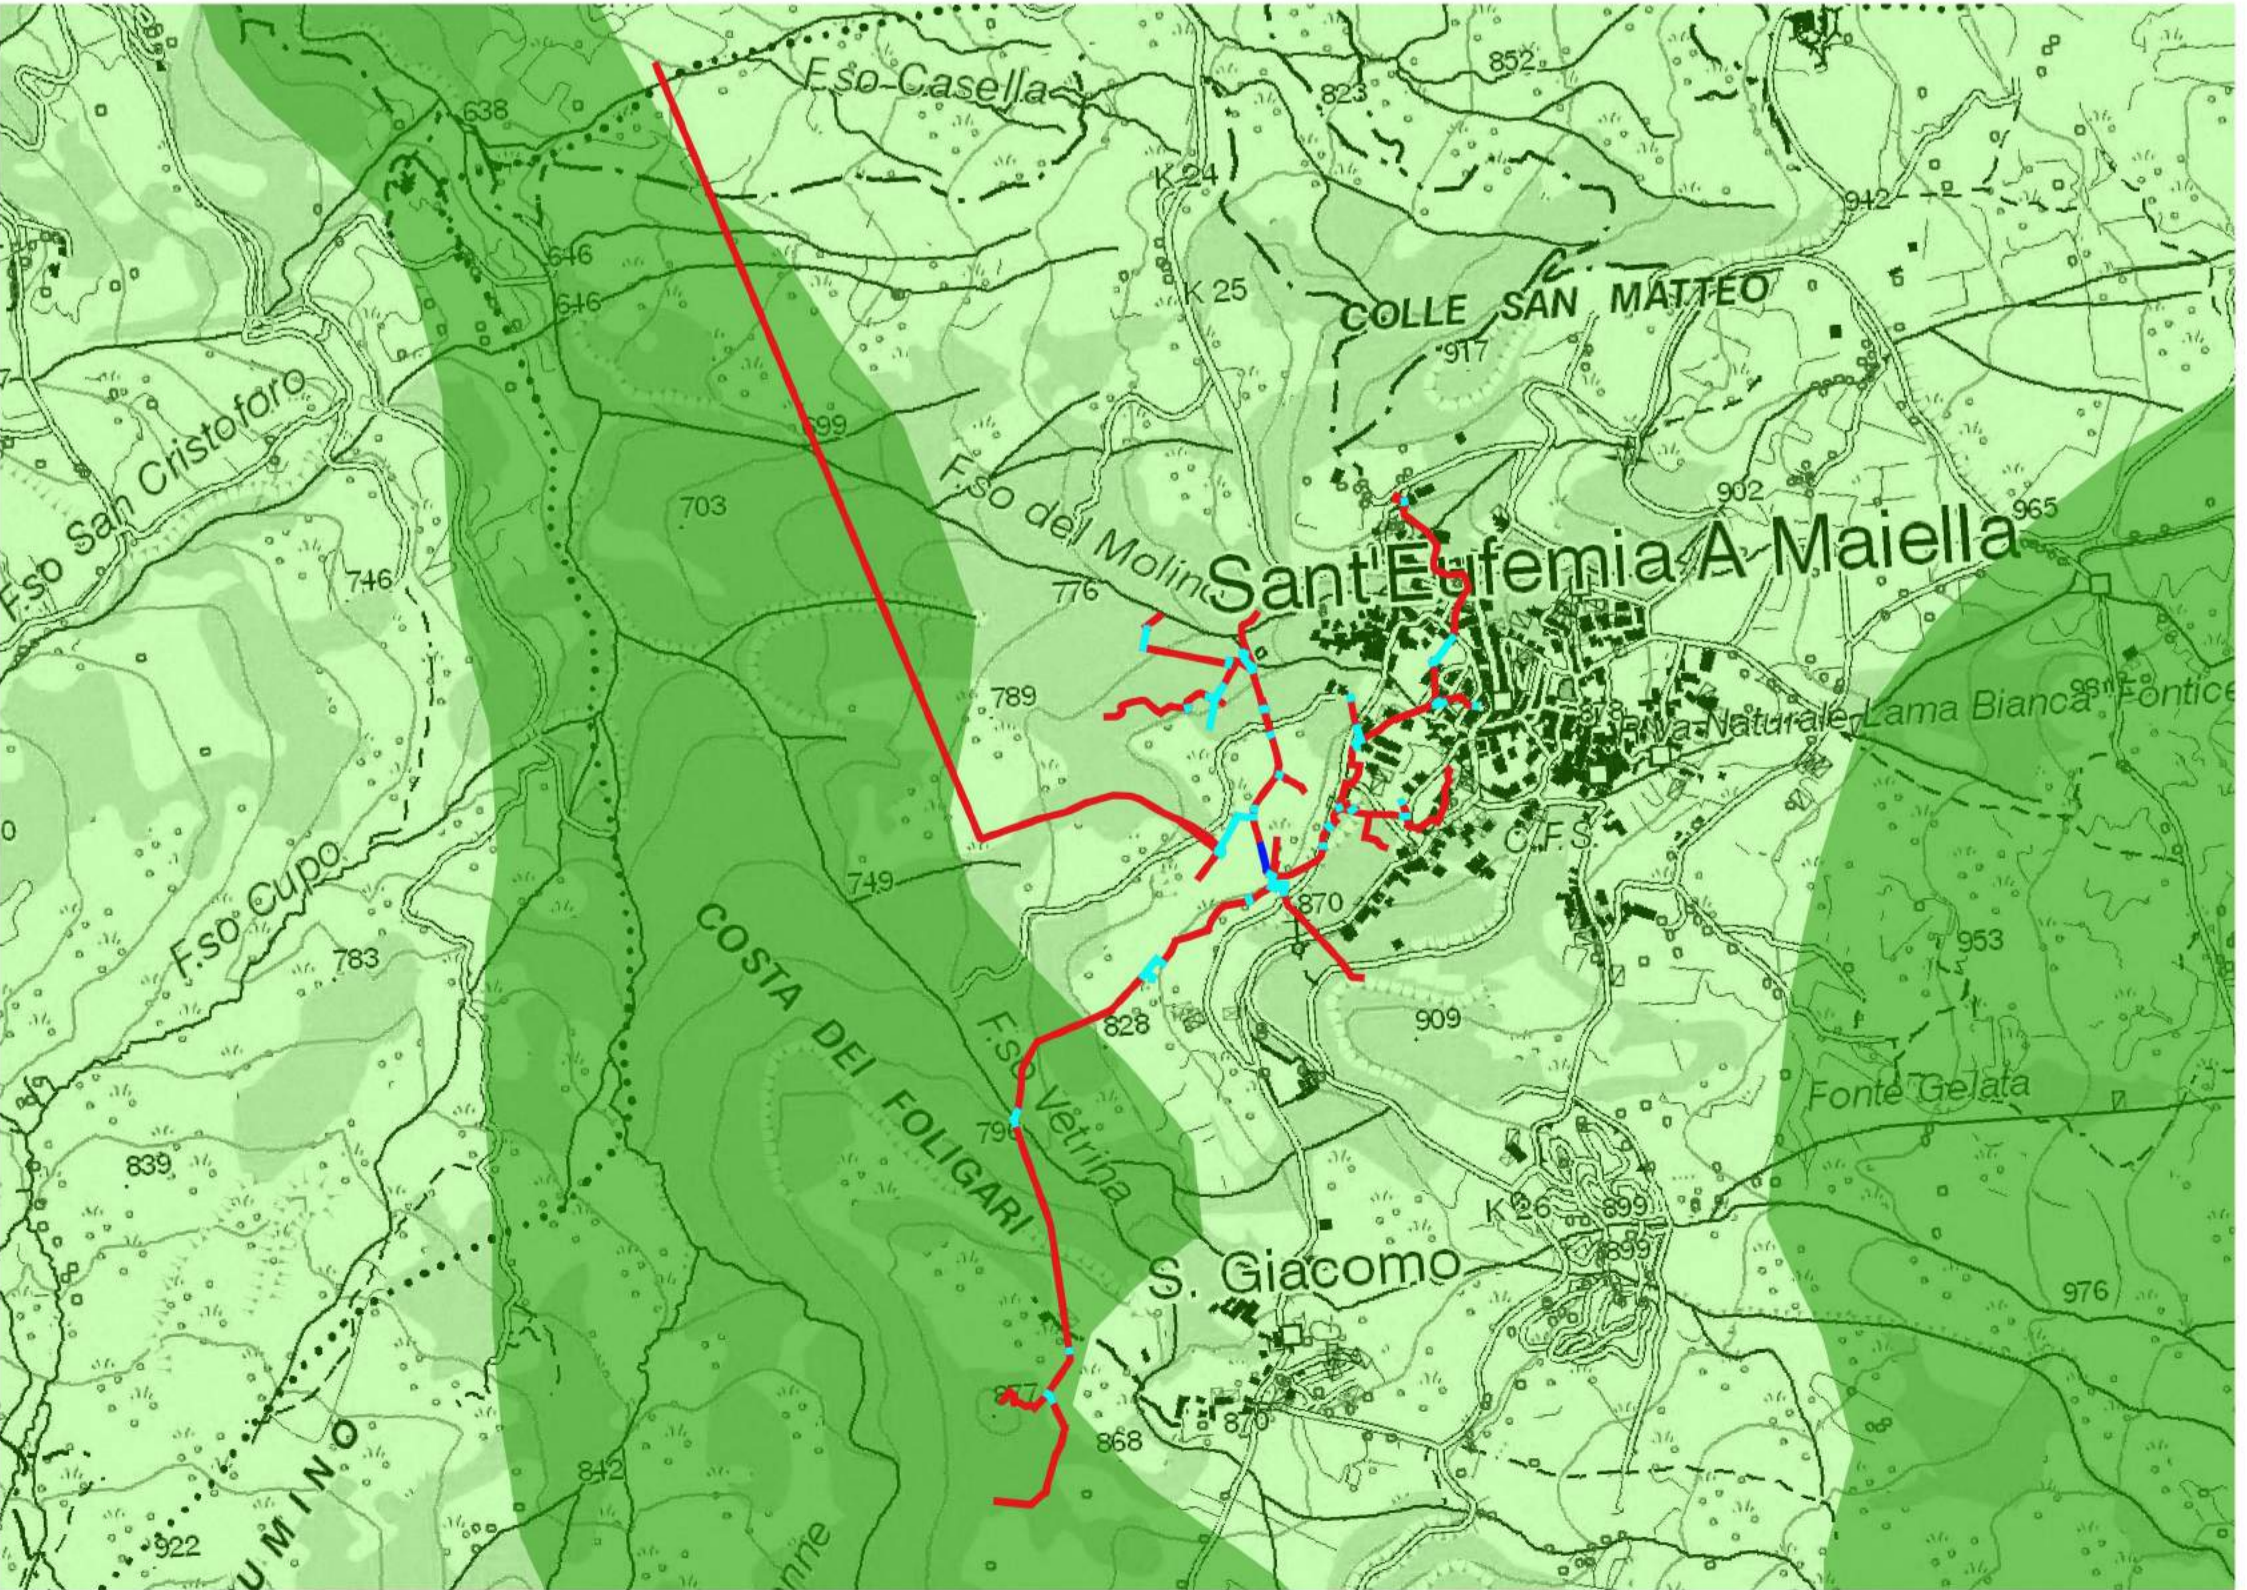

Comune di Santo Stefano di Sessano - Scala 1:10.000

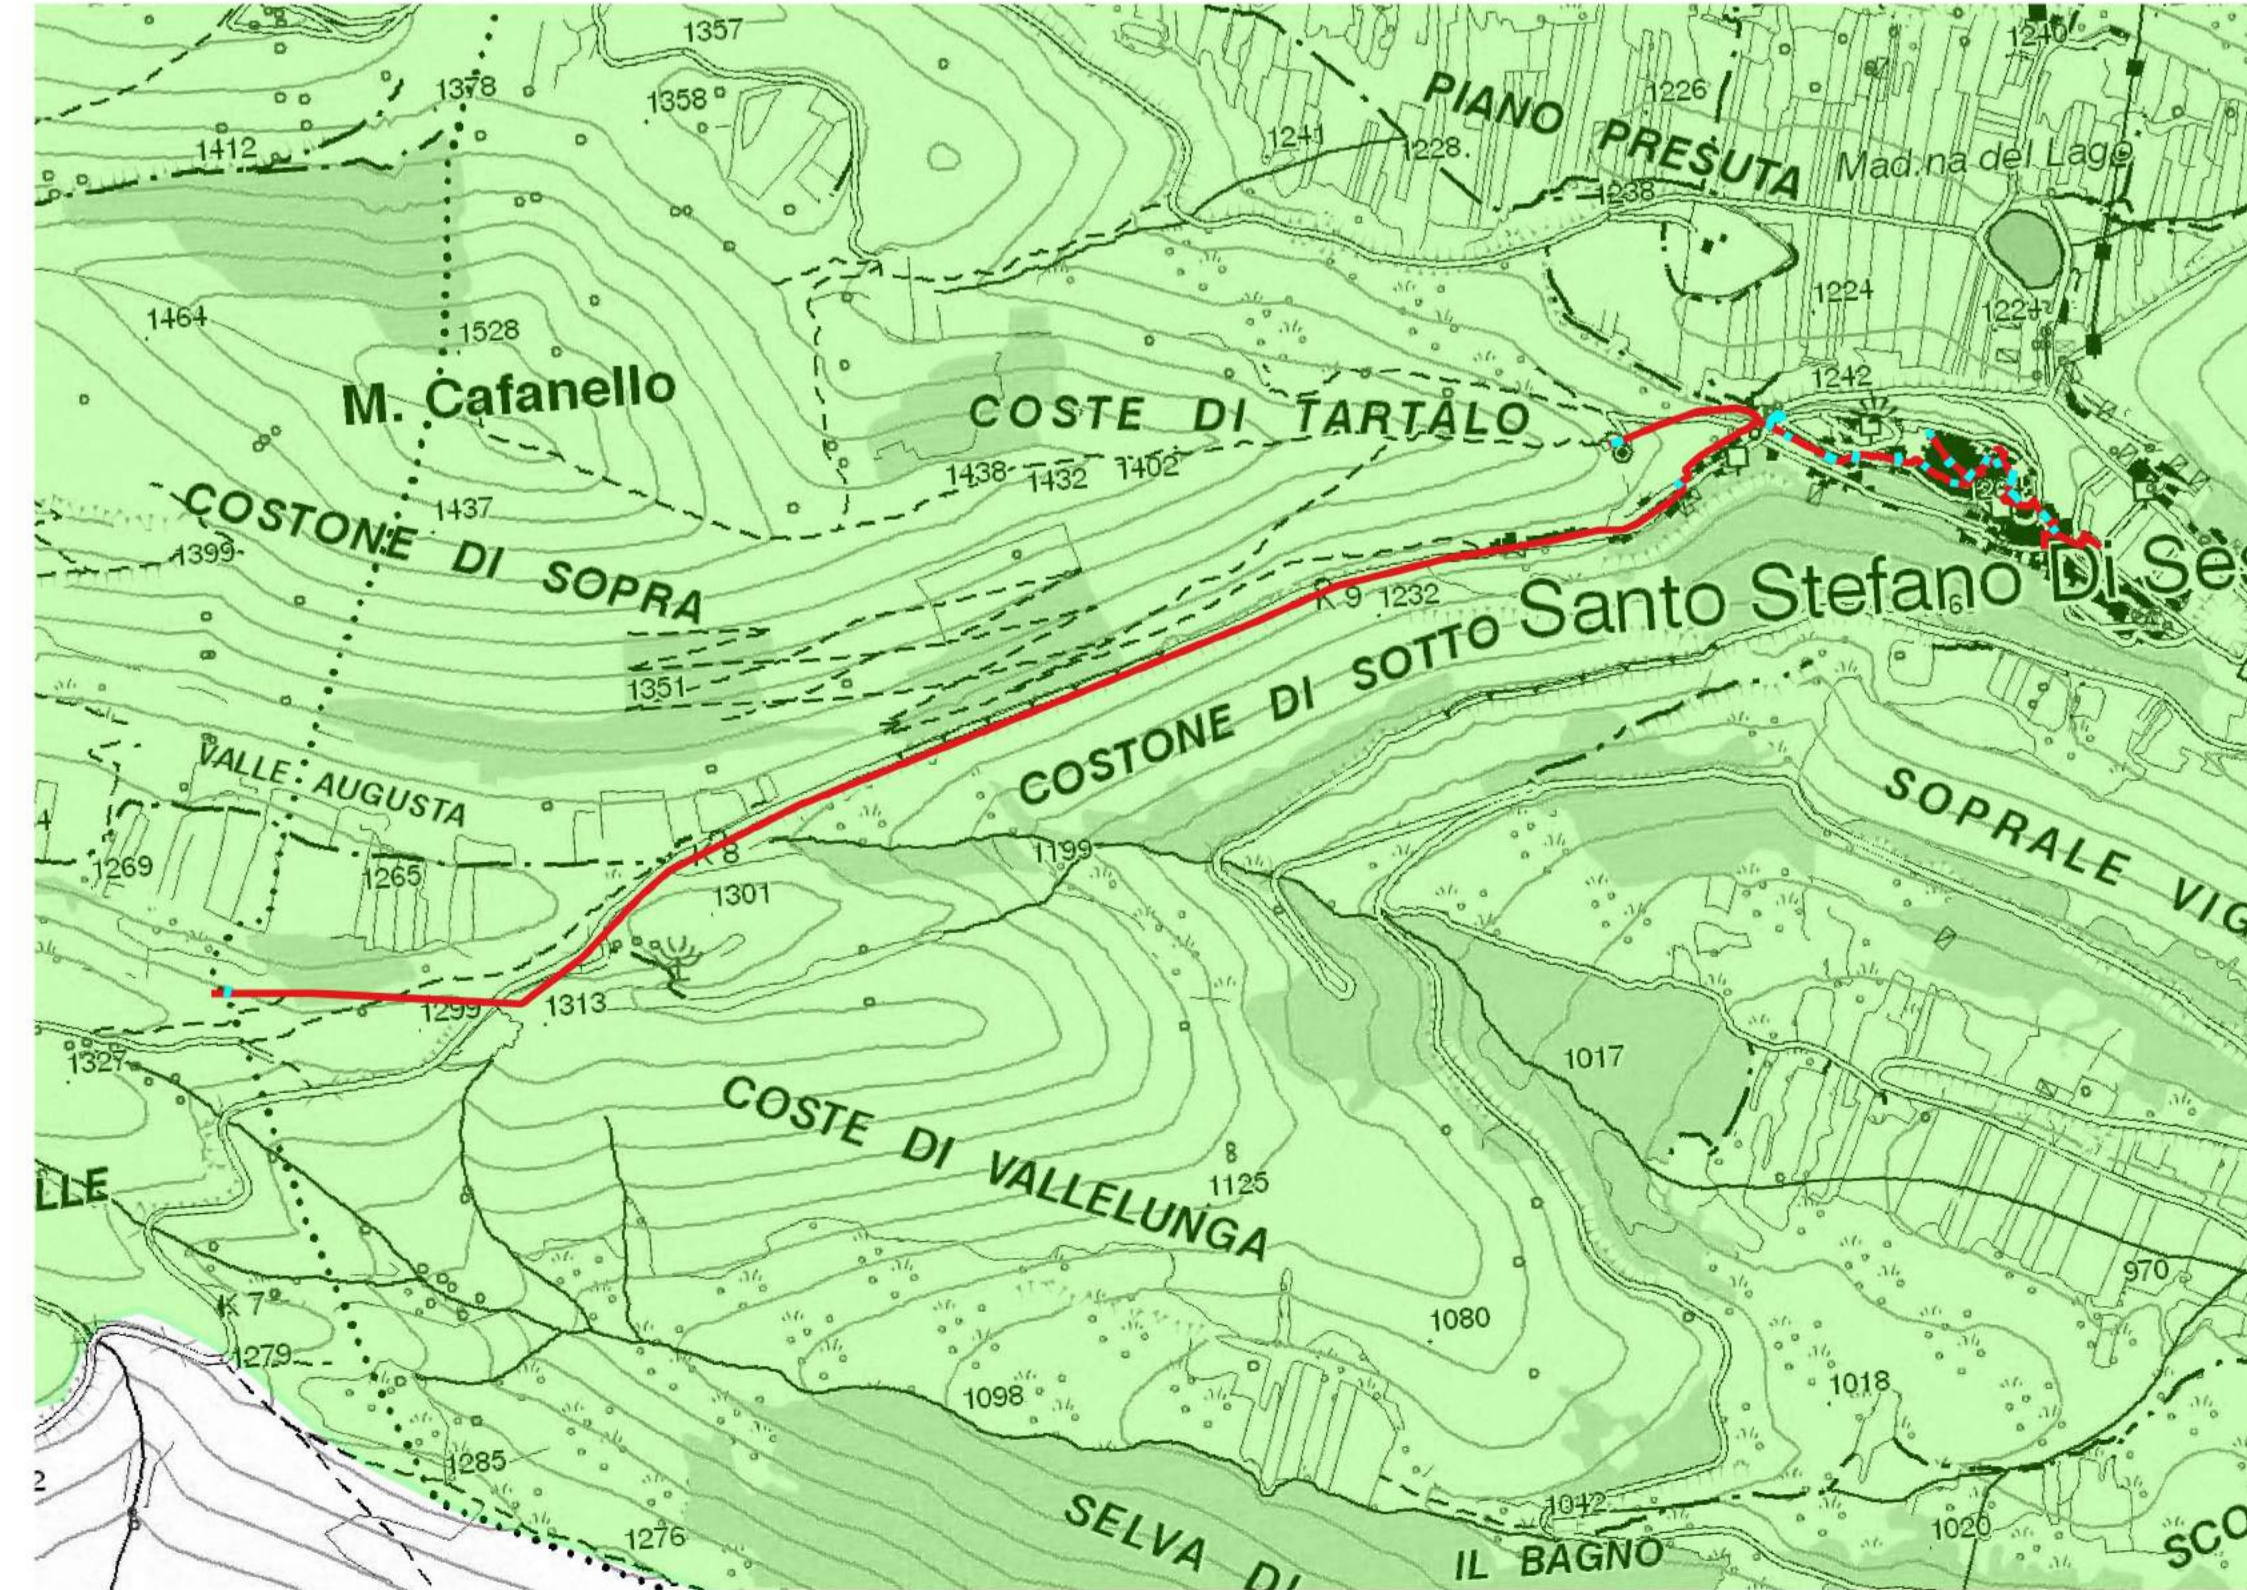

Comune di Secinaro - Scala 1:25.000

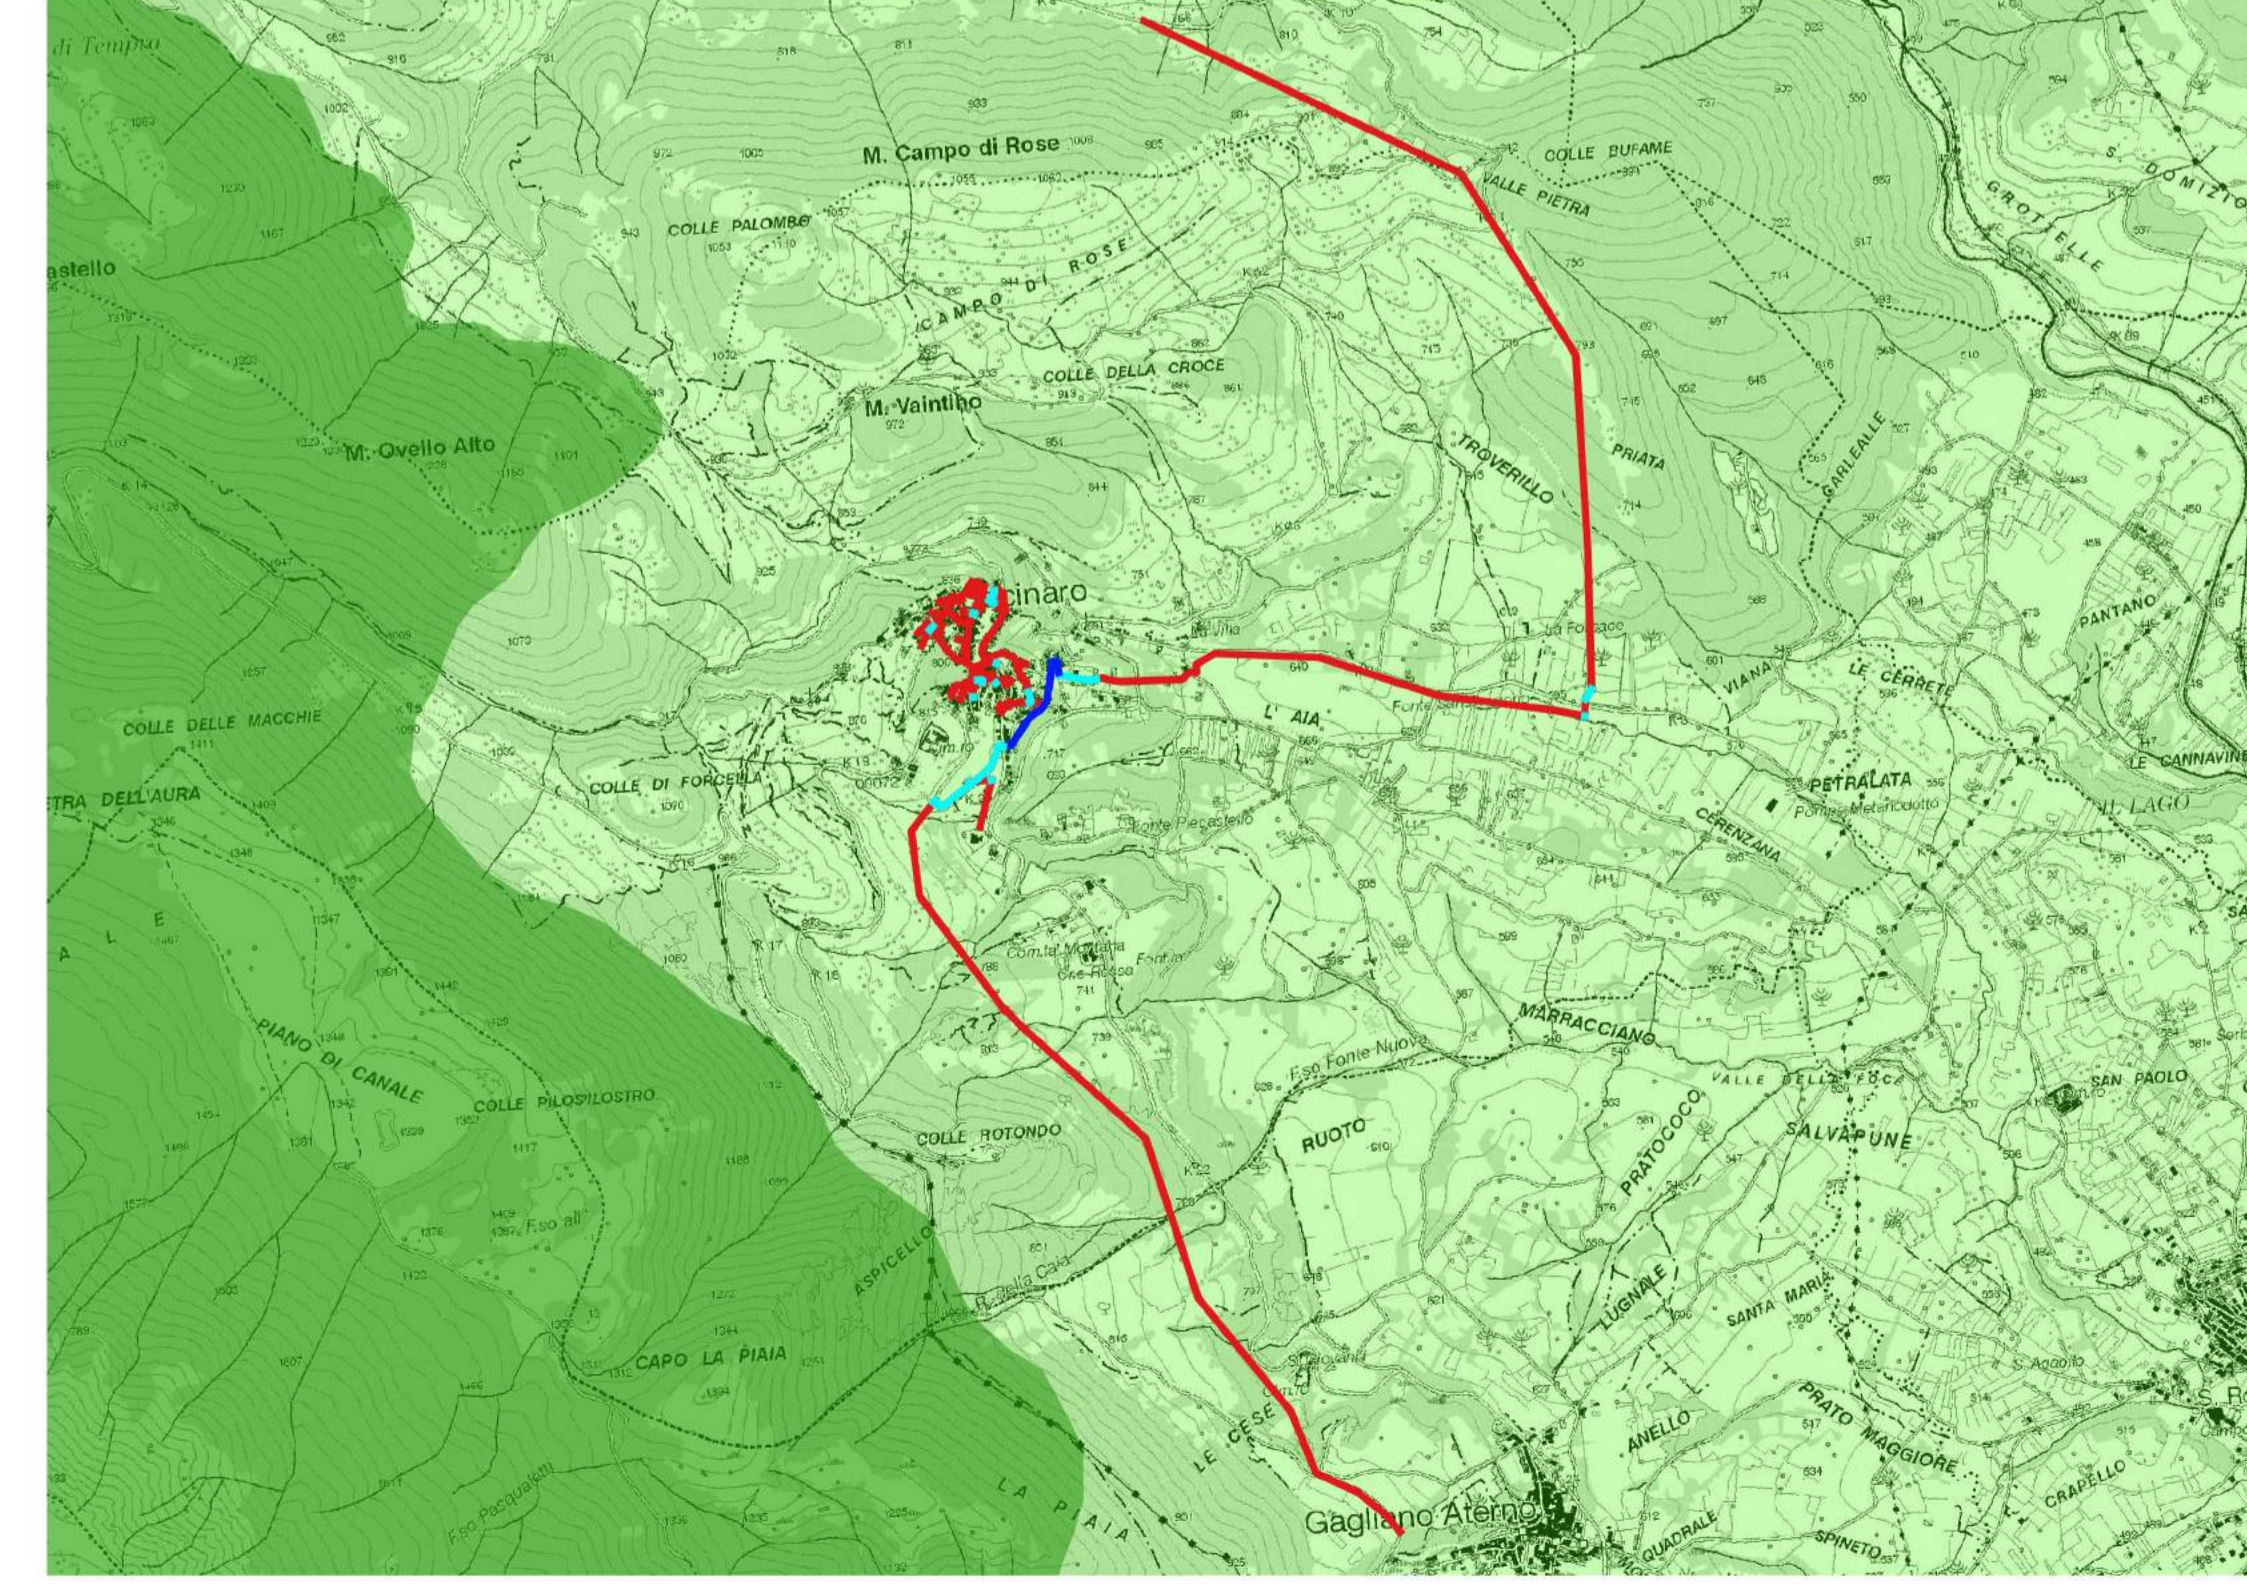

LEGENDA

Rete Natura 2000

- ZPS
- SIC

Interventi in progetto

- Trincea (asfalto, di pregio e sterrato)
- Minitrincea
- Nuove palifiche

Interventi che ricadono nella Rete Natura 2000 (SIC/ZPS)

INVITALIA
Infratel Italia SpA

REALIZZAZIONE, POSA IN OPERA E SERVIZIO DI MANUTENZIONE DI IMPIANTI IN FIBRA OTTICA NELLA REGIONE ABRUZZO – PRIMO STRALCIO

COMMITTENTE
INVITALIA
Infratel Italia SpA
VIALE AMERICA 201 – 00144 – ROMA

APPALTATORE
open fiber
DIRETTORE NETWORK & OPERATIONS
CLUSTER C&D
ING. STEFANO PAGGI

PROGETTISTA
ITALTEL

DATA	08/07/19			
REDAZIONE				
VERIFICATO				
APPROVATO				
REVISIONE	DATA	AGGIORNAMENTI	DATA	CODICE PROGETTO
			SCALA	TAVOLA
			NOME FILE	INTERVENTI
			Interventi 2000_2	