



Comune di Villa Santa Lucia degli Abruzzi - Scala 1:10.000

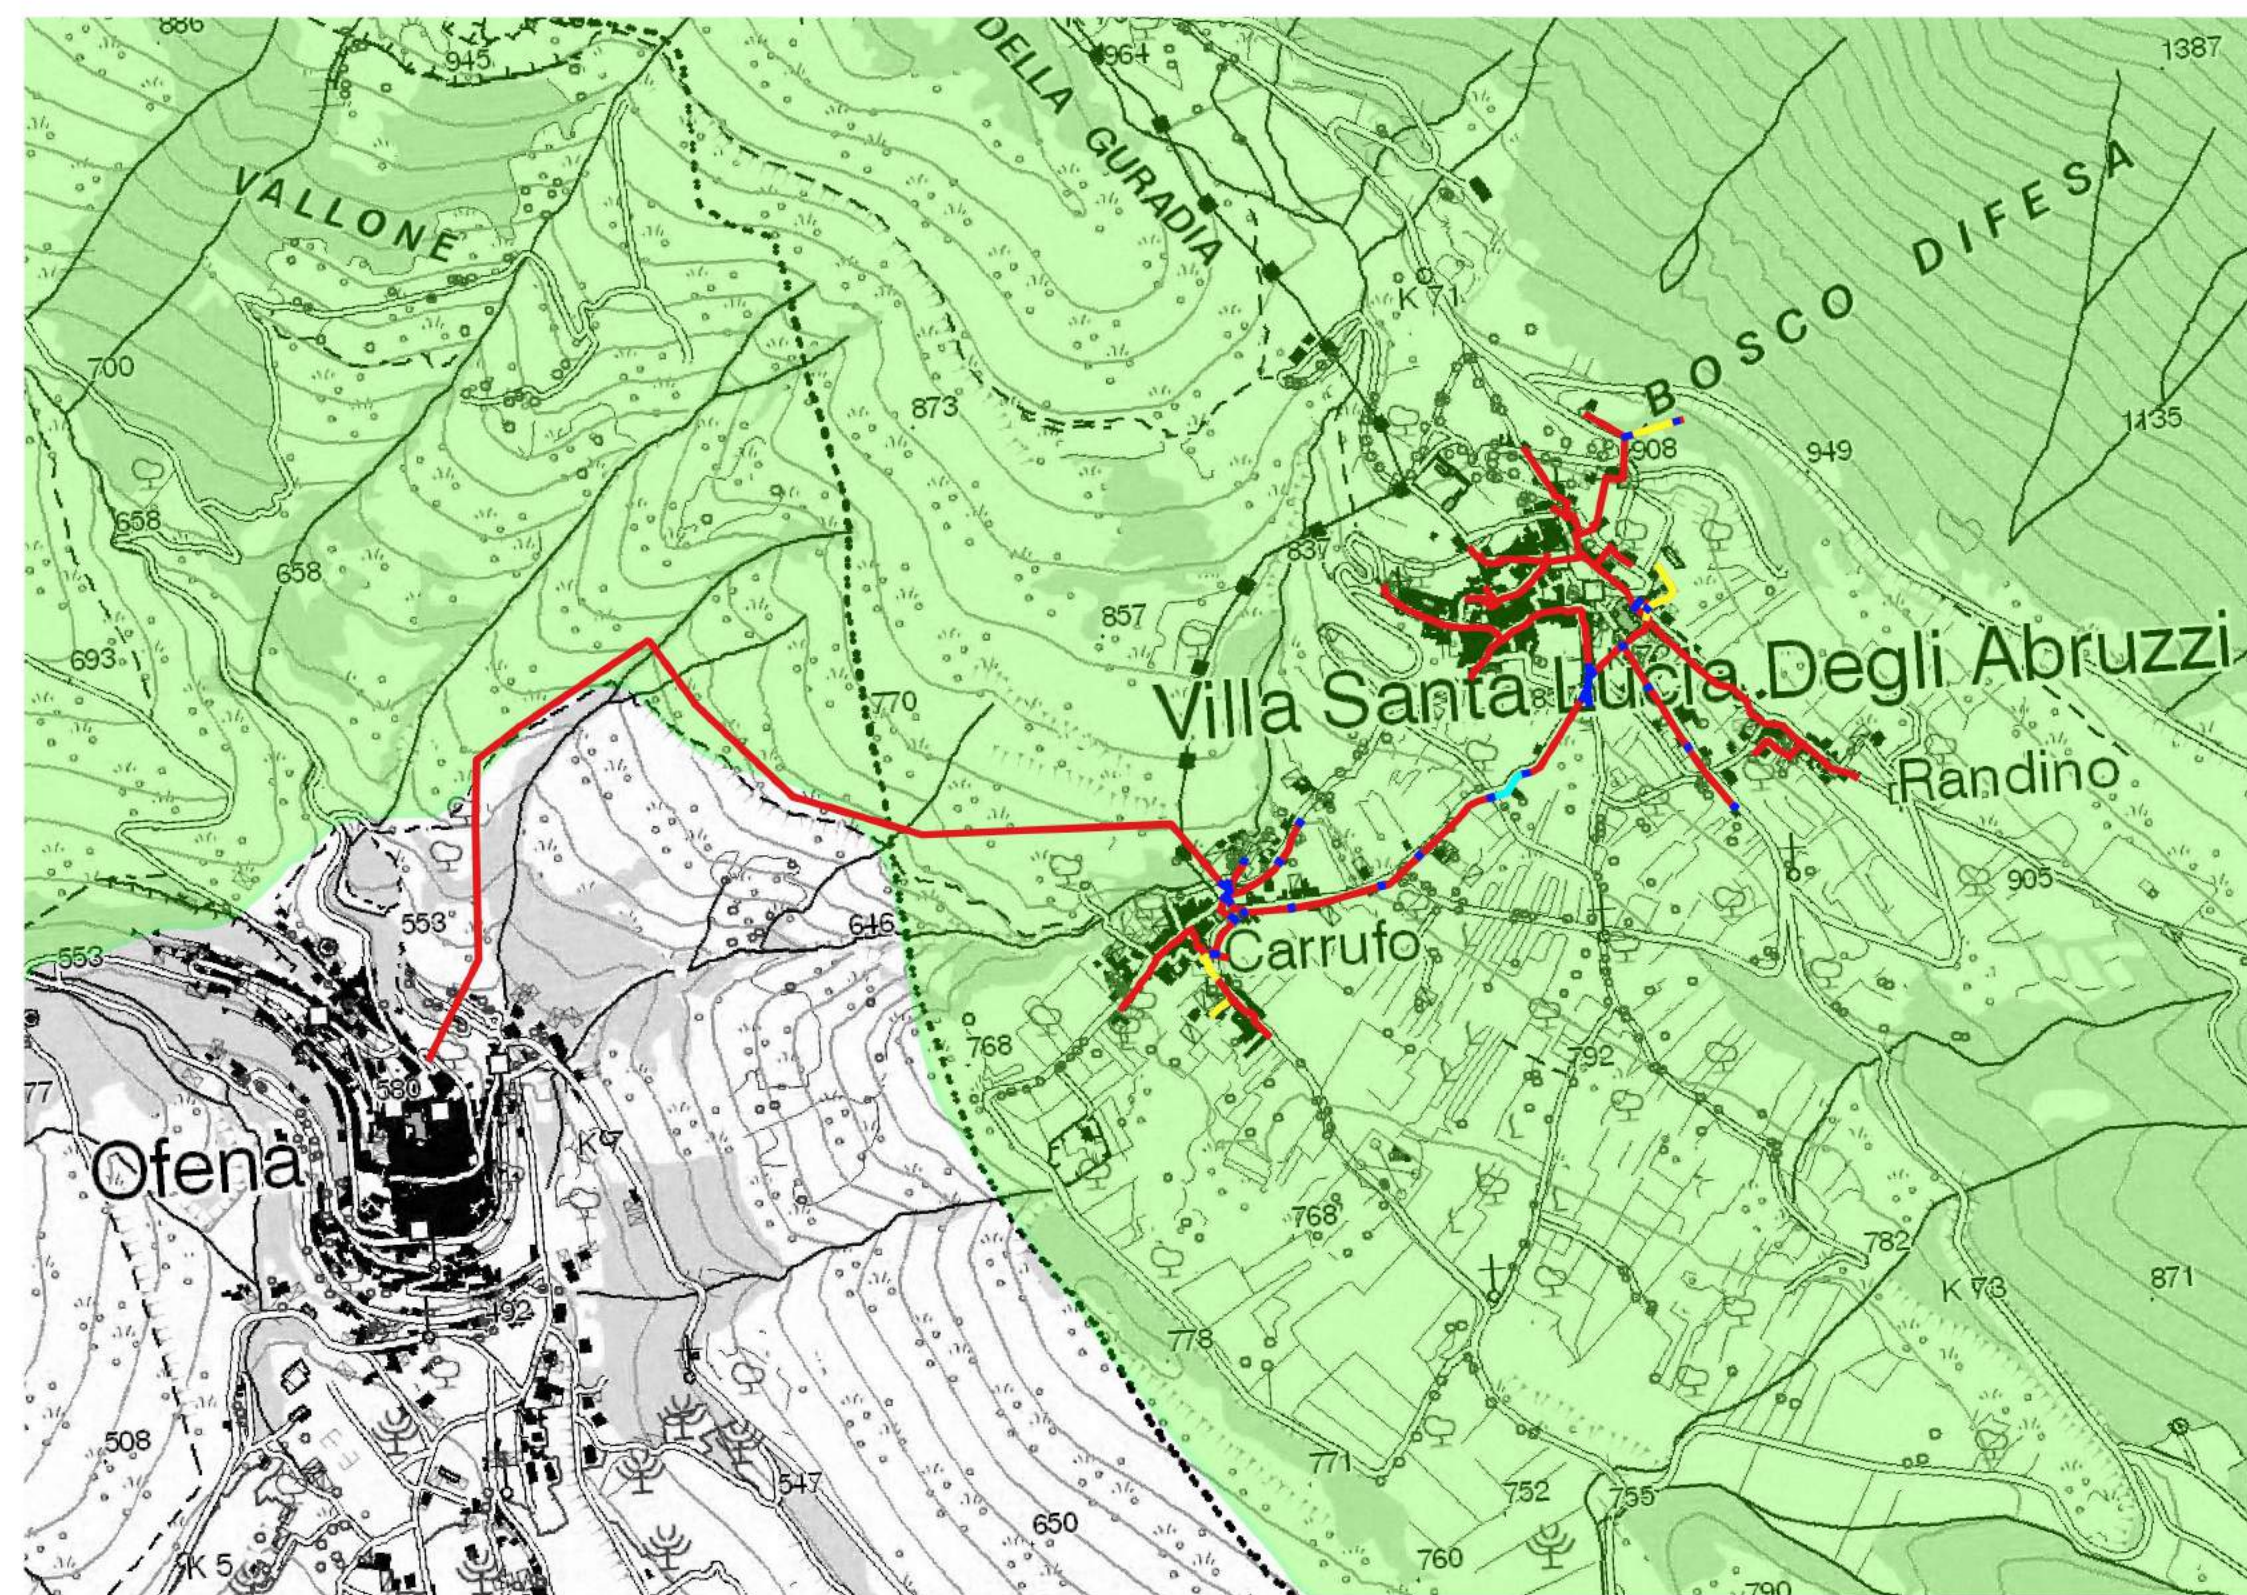

Comune di Villaceliera - Scala 1:10.000

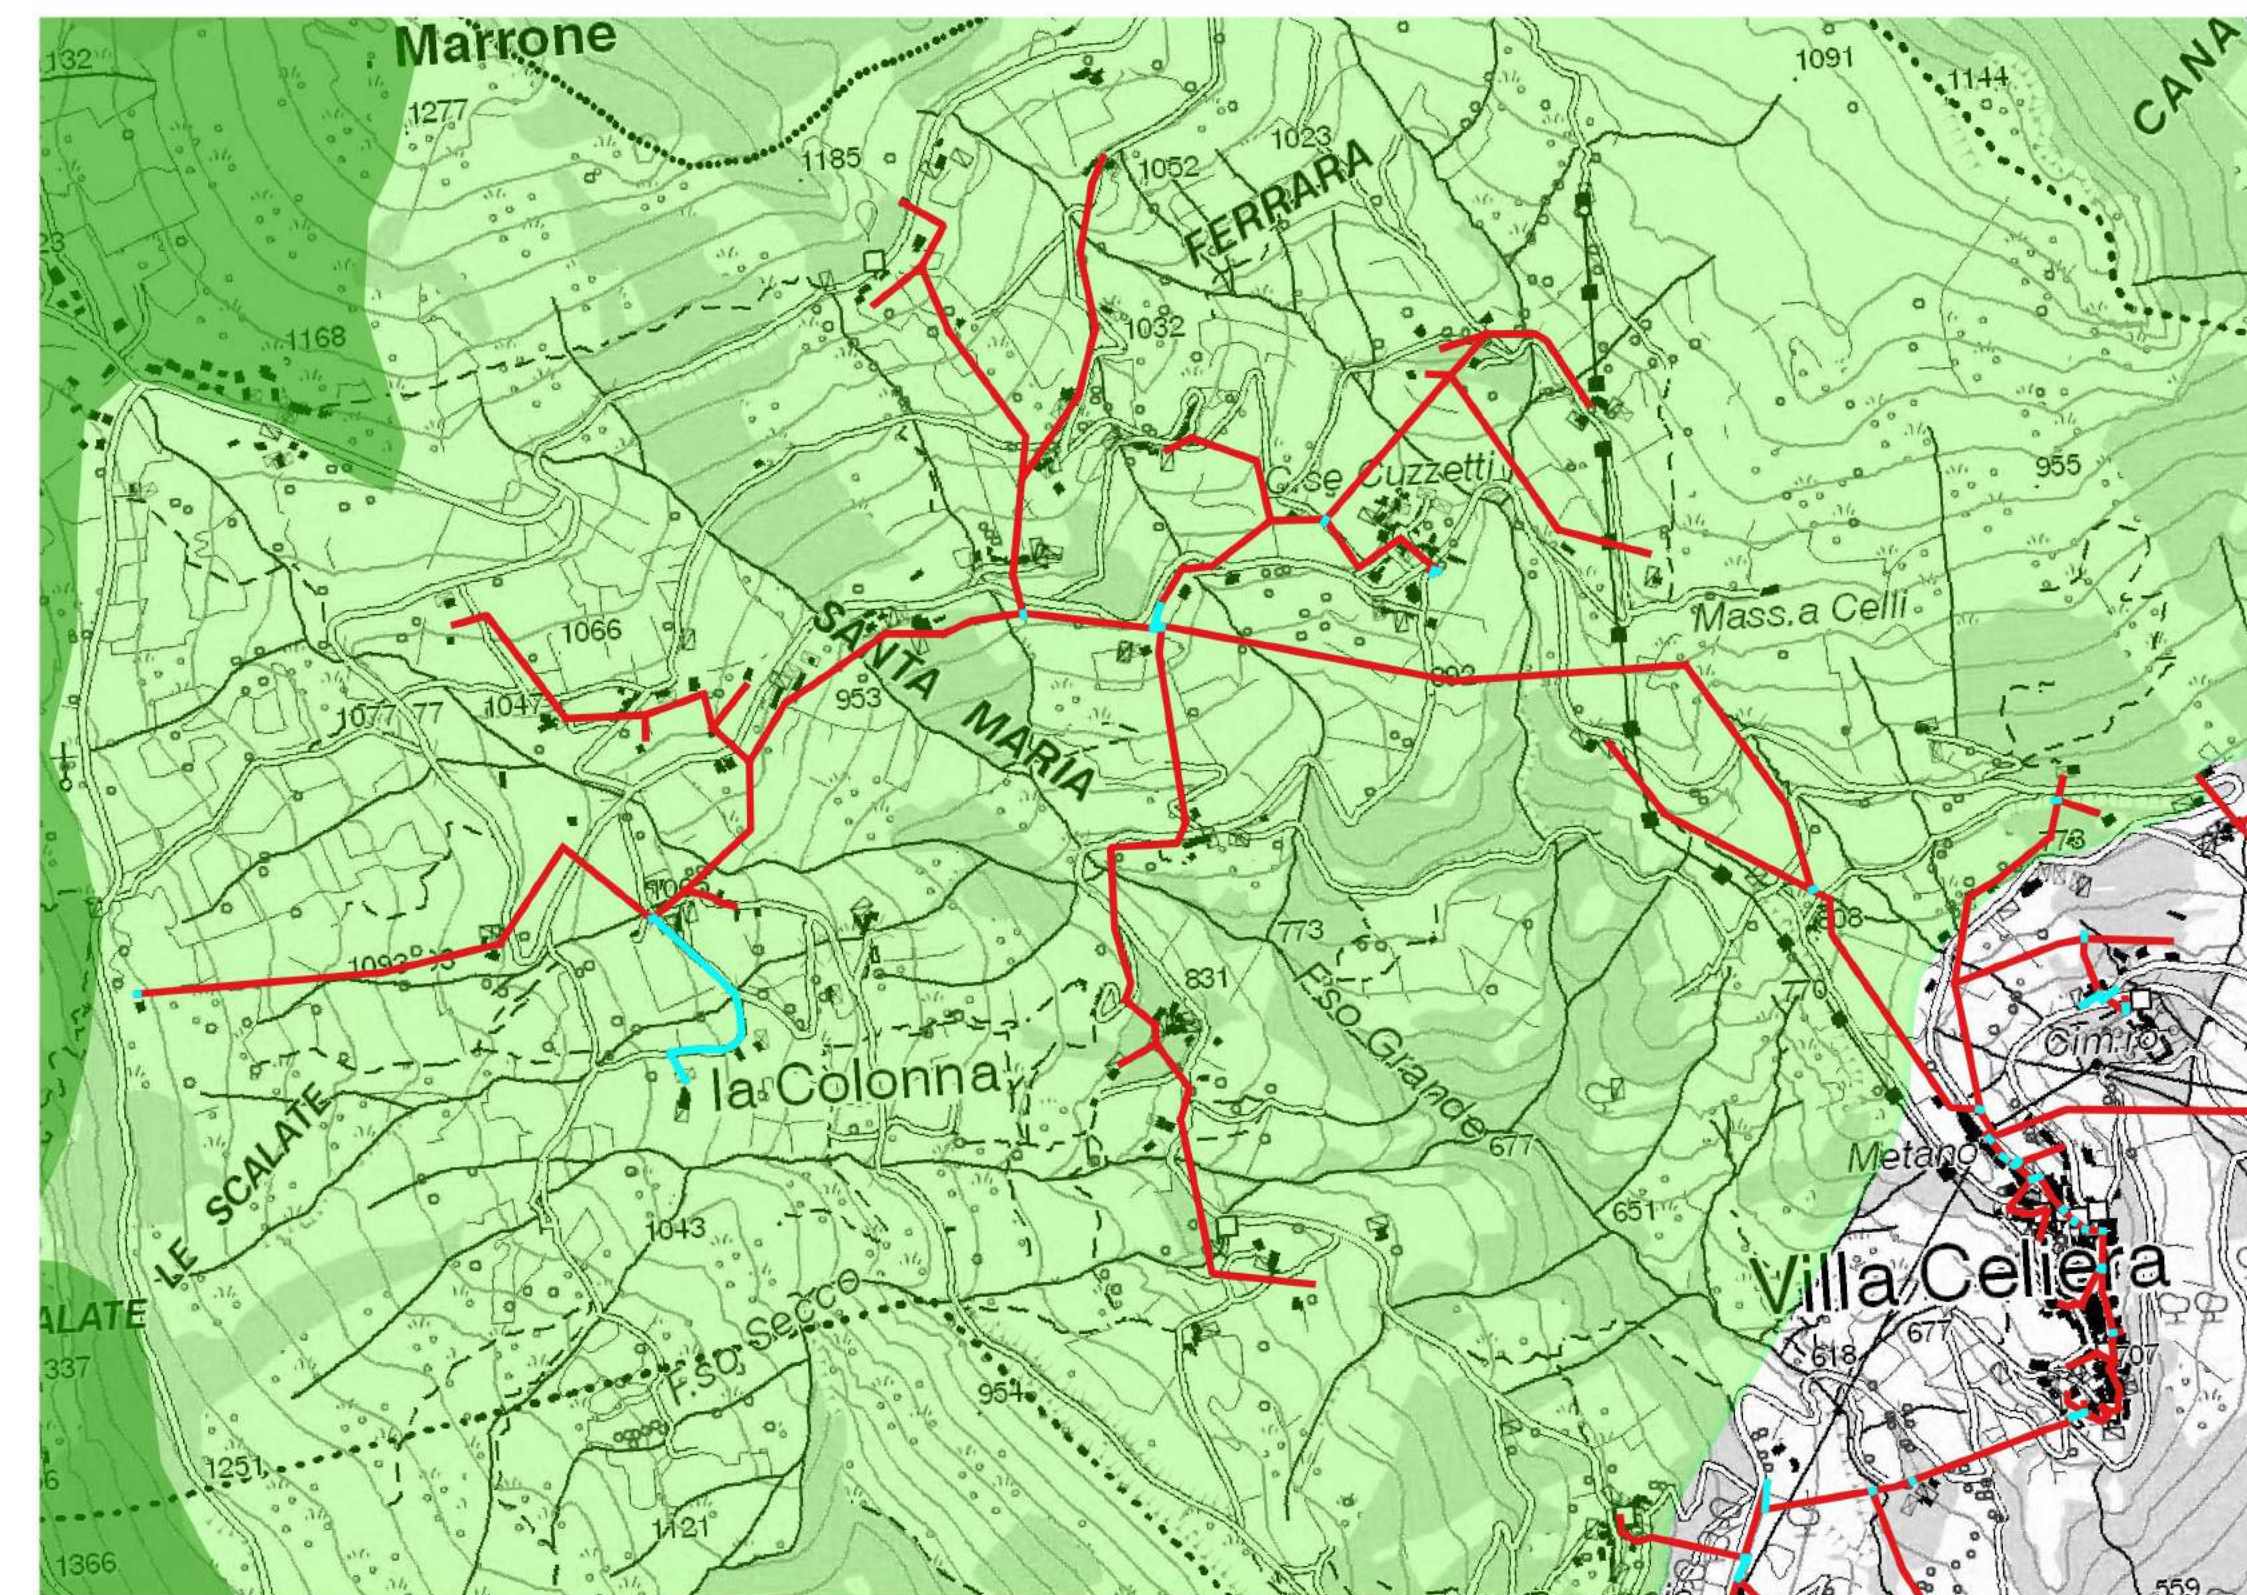

Comune di Villavallelonga - Scala 1:25.000



**LEGENDA**

- Rete Natura 2000**
- ZPS
  - SIC
- Interventi in progetto**
- Trincea (asfalto, di pregio e sterrata)
  - Minitrincea
  - Nuove palifiche

**INVITALIA**

Infratel Italia SpA

REALIZZAZIONE, POSA IN OPERA E SERVIZIO DI MANUTENZIONE DI IMPIANTI IN FIBRA OTTICA NELLA REGIONE ABRUZZO - PRIMO STRALCIO

COMMITTENTE

**INVITALIA**

Infratel Italia SpA

VIALE AMERICA 201 - 00144 - ROMA

APPALTATORE



DIRETTORE NETWORK & OPERATIONS  
CLUSTER C&D  
ING. STEFANO PAGGI

PROGETTISTA



		DATA	08/07/19
STUDIO DI INCIDENZA PRIMO STRALCIO LOCALIZZAZIONE INTERVENTI RETE NATURA 2000 TAVOLA 3		REDATTO VERIFICATO	
		APPROVATO	
REVISIONE	DATA	AGGIORNAMENTI	CODICE PROGETTO
			SCALA
			NOME FILE Interventi 2000_3
			TAVOLA INTERVENTI