



Comune di Rocca di Mezzo

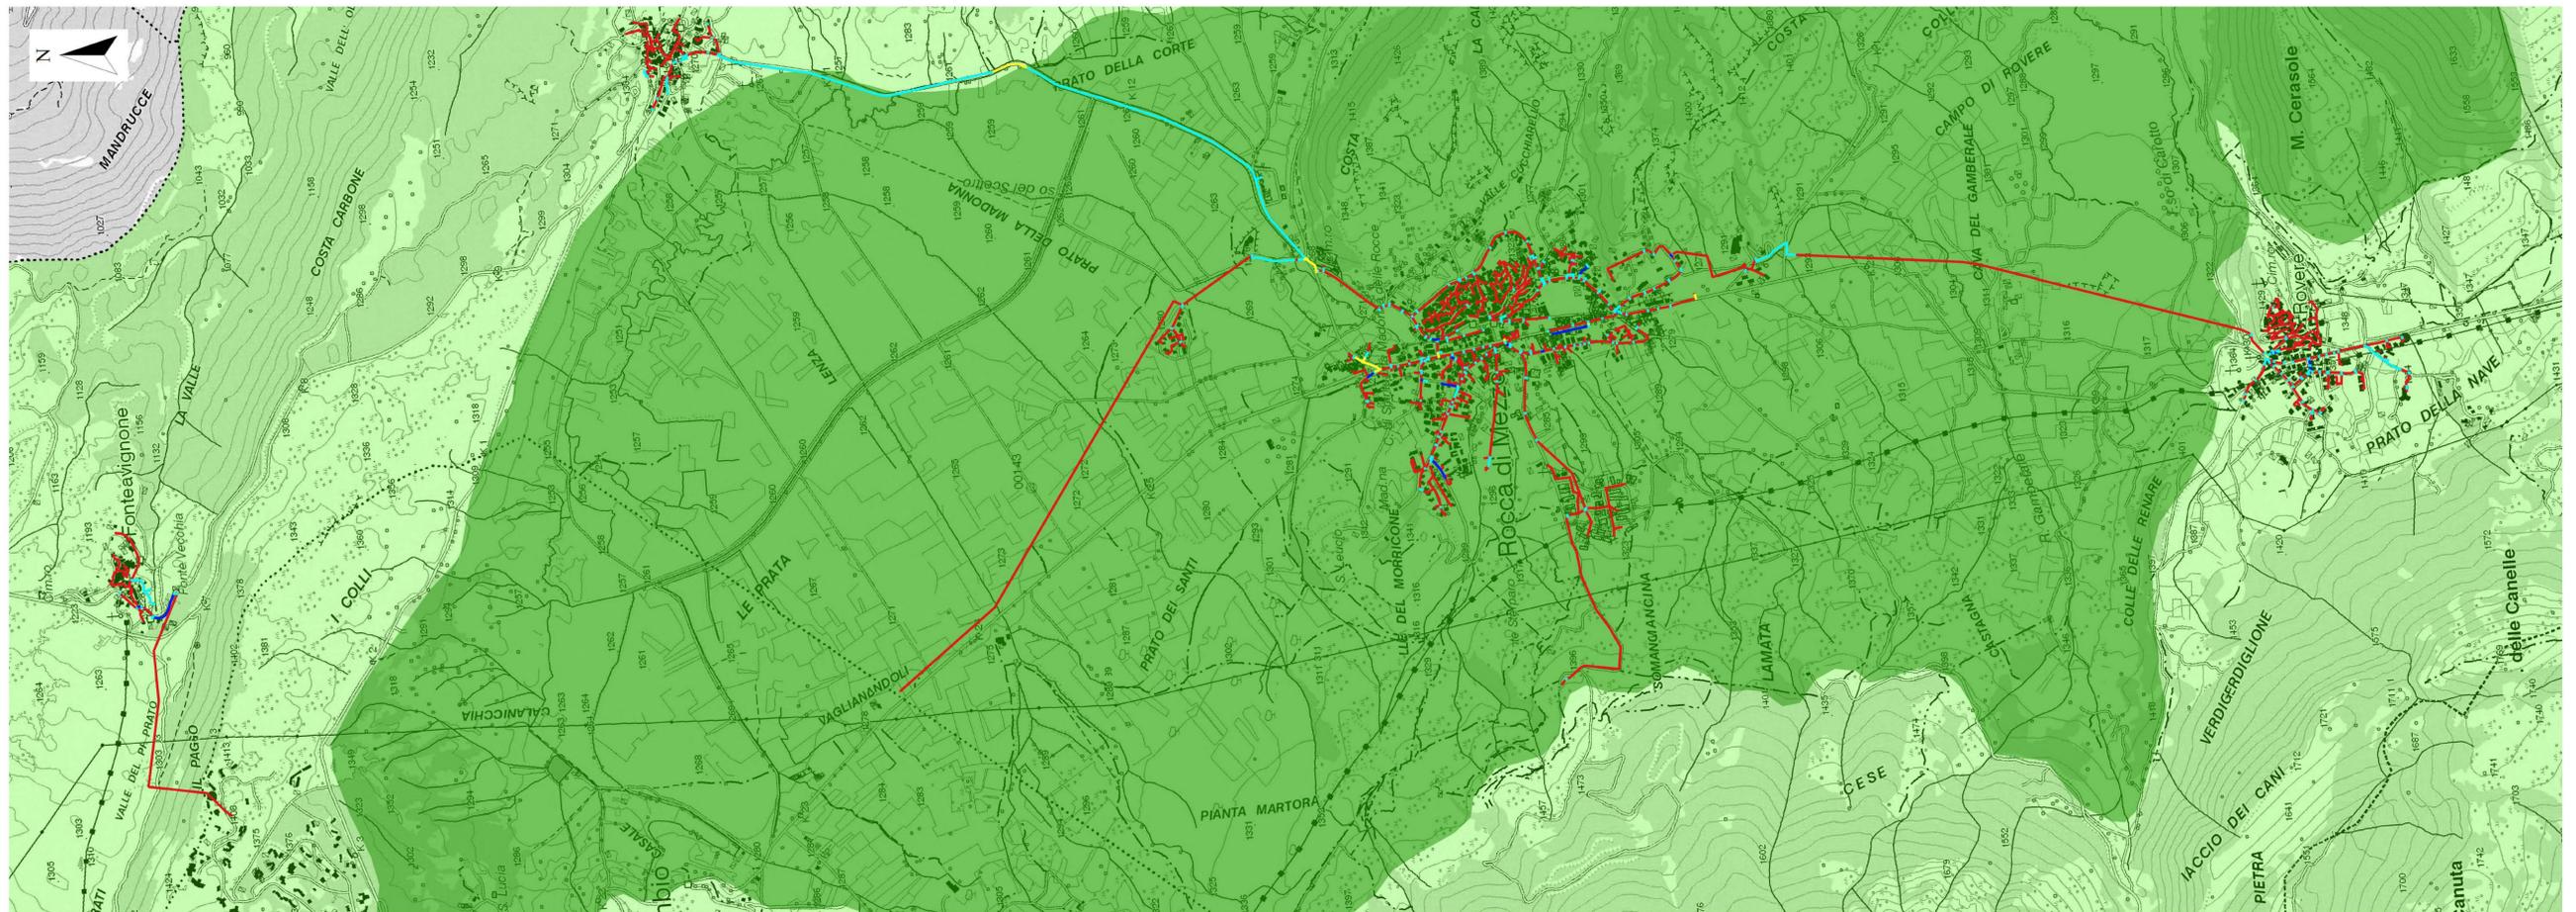

Comune di Rocca di Cambio

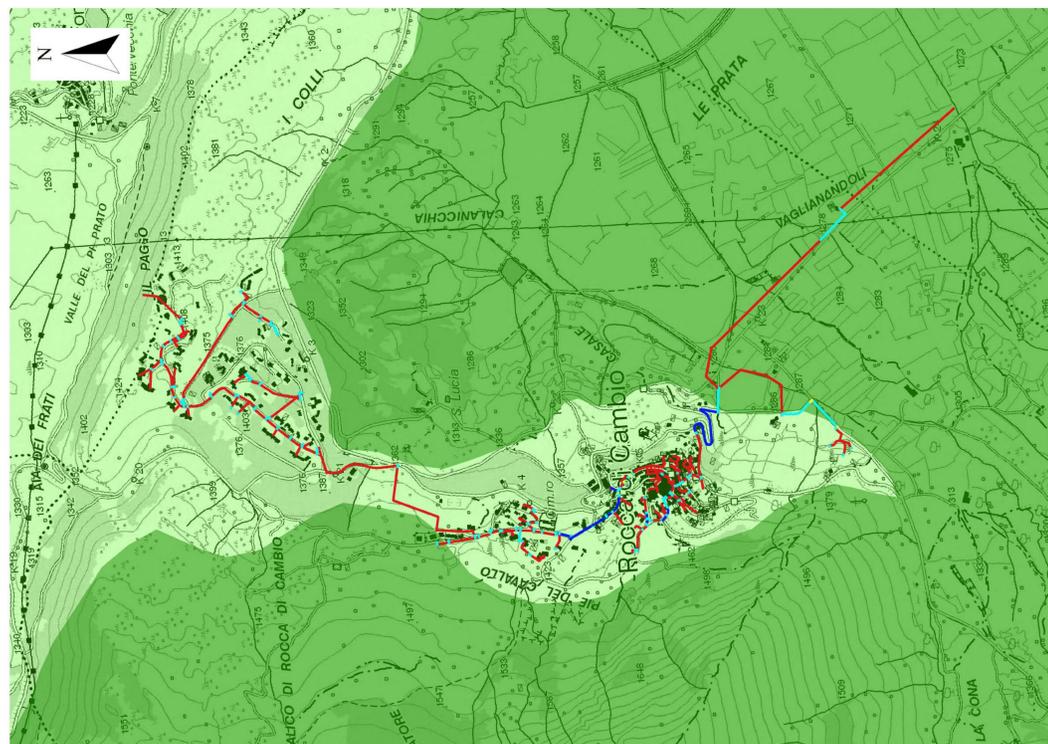

**LEGENDA**

**Rete Natura 2000**

- ZPS
- SIC

**Interventi in progetto**

- 

**Interventi che ricadono nella Rete Natura 2000 (SIC/ZPS)**

- Trincea (asfalto, di pregio e sterrato)
- Minitrincea
- Nuove polifiche

INVITALIA Infratel Italia SpA			
COMMITTENTE INVITALIA Infratel Italia SpA VIALE AMERICA 201 - 00144 - ROMA			
APPALTATORE 		DIRETTORE NETWORK & OPERATIONS CLUSTER C&D ING. STEFANO PAGGI	
PROGETTISTA ITALTEL			
		DATA	10/09/09
STUDIO DI INCIDENZA SECONDO STRALCIO LOCALIZZAZIONE INTERVENTI RETE NATURA 2000 TAVOLA 3		REDAITTO VERIFICATO	
		APPROVATO	
REVISIONE	DATA	AGGIORNAMENTI	CODICE PROGETTO
		SCALA 1:10.000	TAVOLA
		NOME FILE Interventi 2000_3	INTERVENTI