

LEGENDA


Rete Natura 2000

- ZPS IT7110130 - Sirente Velino
- Altri Siti Natura 2000

Interventi in progetto

- Trincea (asfalto, di pregio e sterrato)
- Minitrincea
- Perforazione No-Dig

Interventi che possono essere causa di incidenza sui Siti Natura 2000

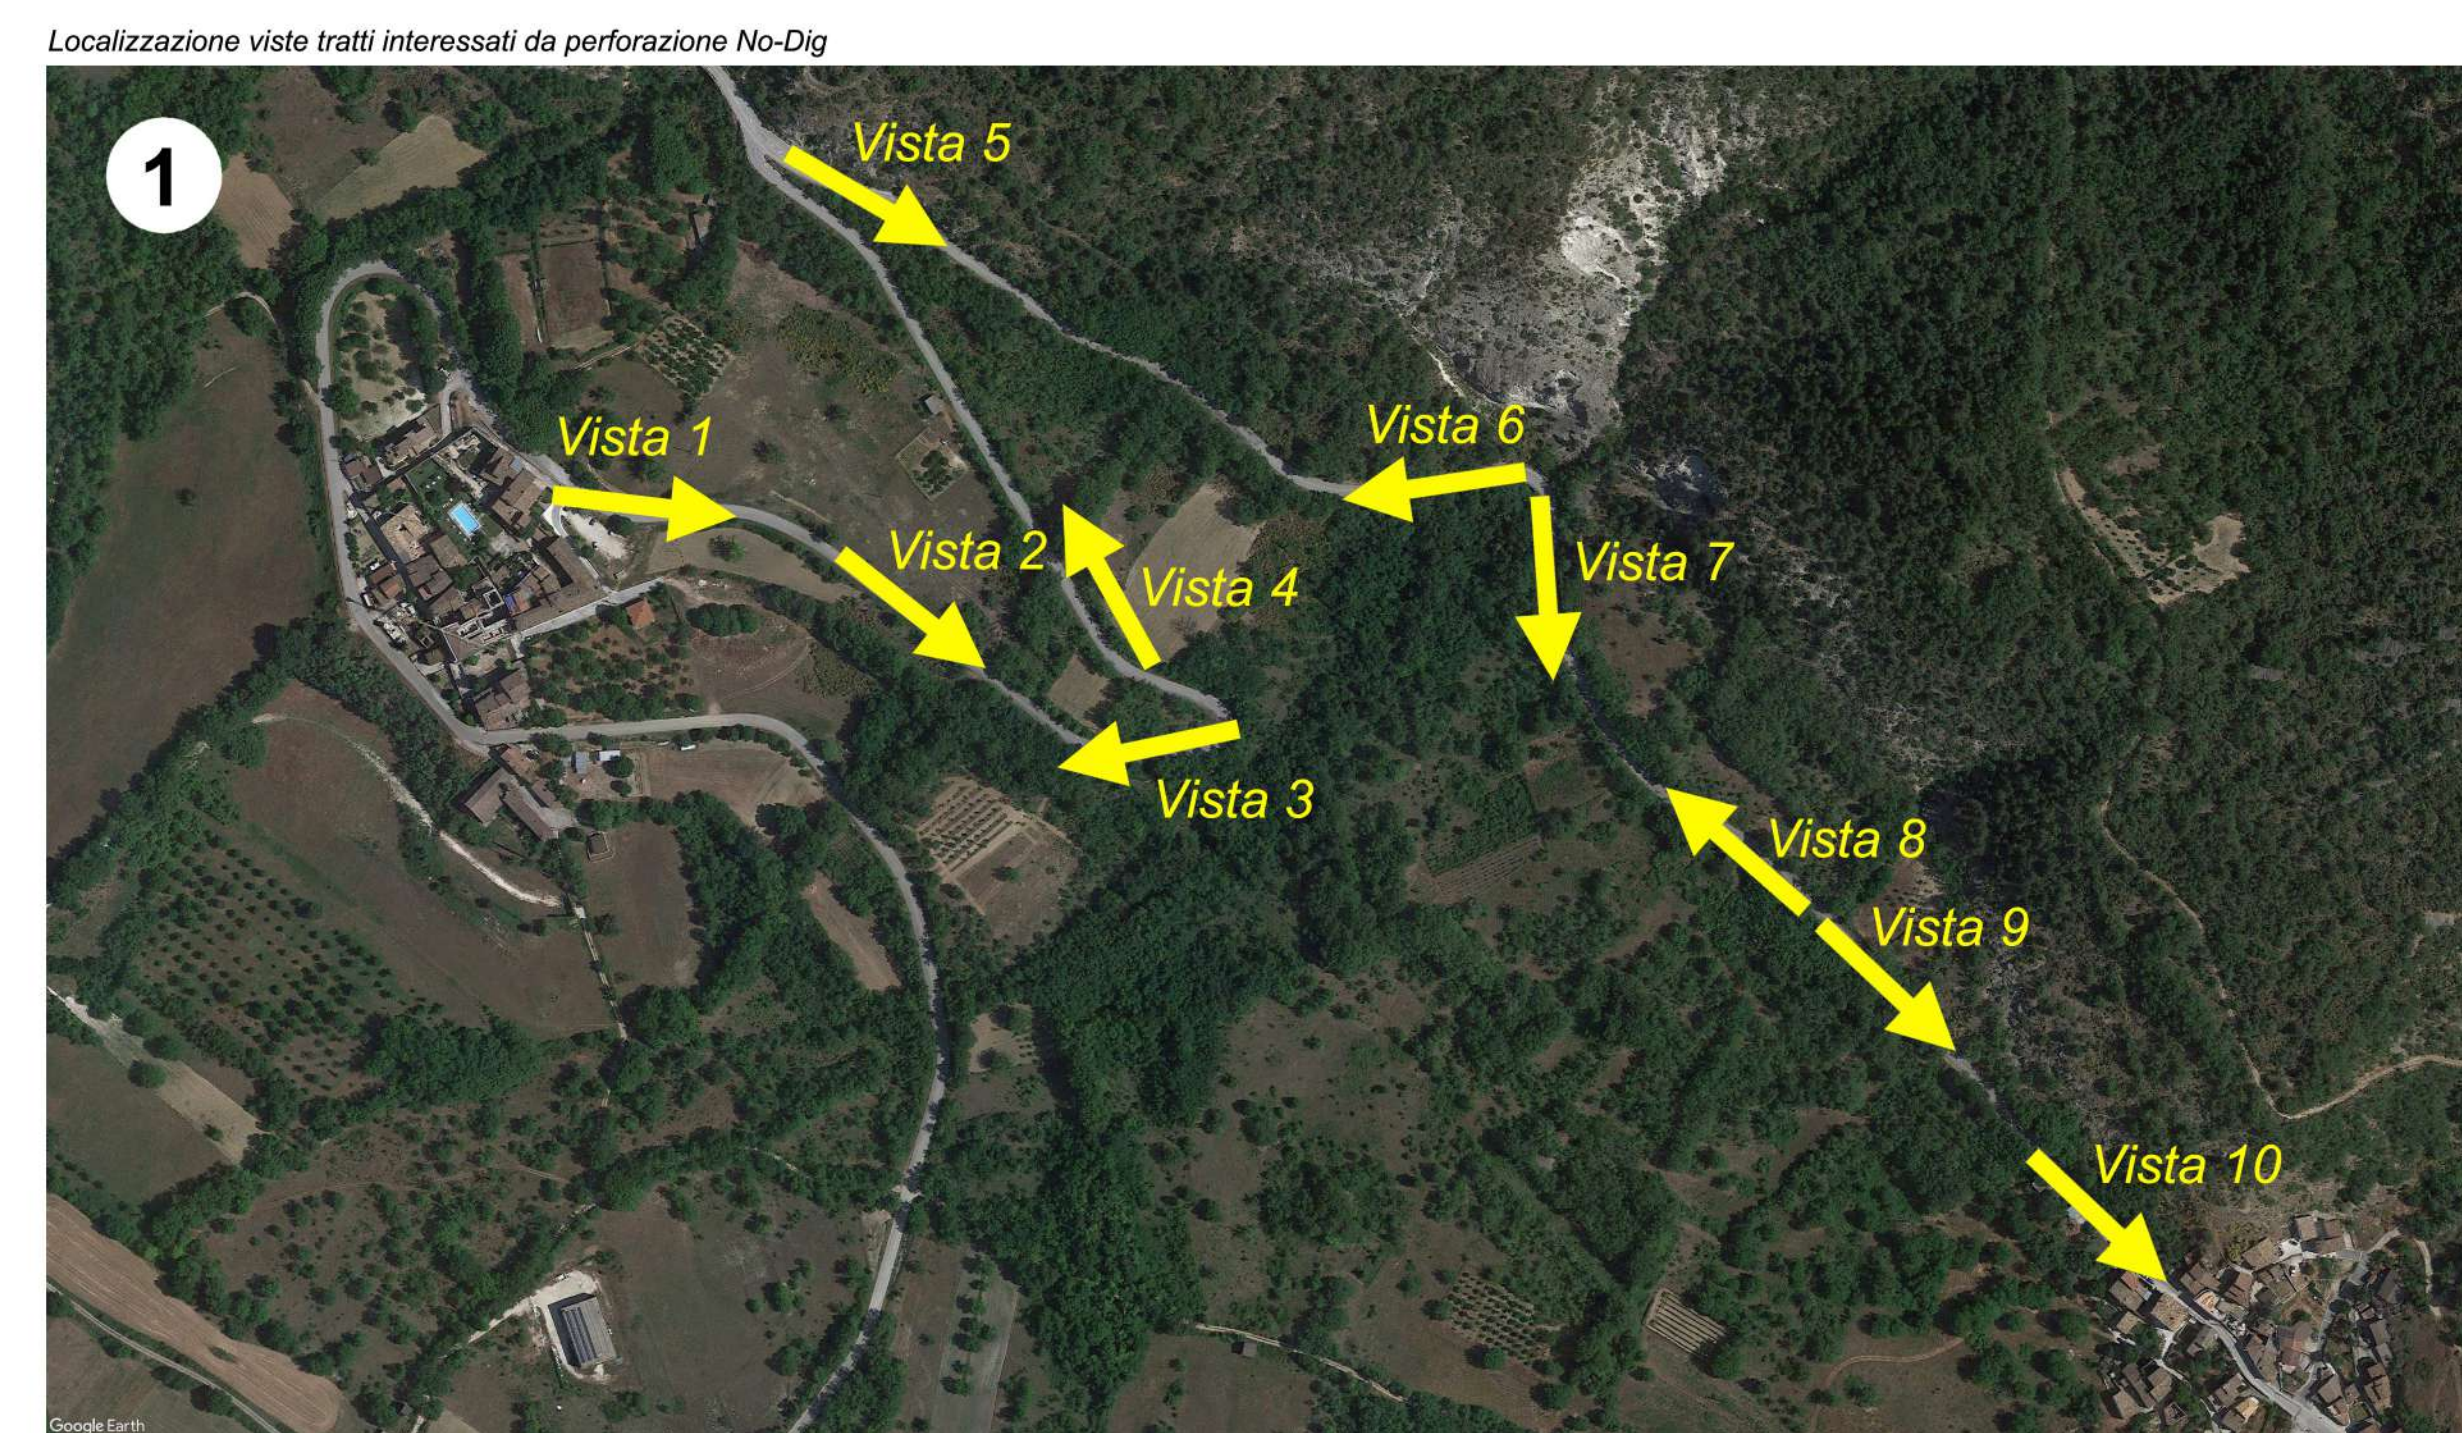

INVITALIA Infratel Italia SpA	
REALIZZAZIONE, POSA IN OPERA E SERVIZIO DI MANUTENZIONE DI IMPIANTI IN FIBRA OTTICA	
COMMITTENTE	INVITALIA Infratel Italia SpA VIALE AMERICA 201 - 00144 - ROMA
APPALTATORE	open fiber DIRETTORE NETWORK & OPERATIONS CLUSTER C&D ING. STEFANO PAGGI
PROGETTISTA	ITALTEL
REVISIONE	DATA
AGGIORNAMENTI	DATA
SCALA	1:10.000
NOME FILE	Tavola 1
DATA	26/08/19
REDAITO	
VERIFICATO	
APPROVATO	
CODICE PROGETTO	
TAVOLA	