



**Lavori di completamento per la messa in sicurezza di un tratto del
Fiume Aterno in adiacenza della linea ferroviaria Sulmona-Terni
e della S.S. 5 Tiburtina Valeria.**

Comuni di **MOLINA ATERNO E CASTELVECCHIO SUBEQUO.**
Importo Complessivo € =25.000,00=, Capitolo n. 152101.2

PERIZIA DI COMPLETAMENTO

ELABORATO GRAFICO: PLANIMETRIE DI DETTAGLIO

Allegato n. 02.b

Avezzano, 25 OTT. 2019

Il Progettista

Geom. Mario CALLOCCHIA

Il Progettista D.L.

Geom. Giuseppe MARIANI

Il R.U.P.

Arch. Gilberto DI GIORGIO

IL DIRIGENTE DEL SERVIZIO

Dott. Ing. Giancarlo MISANTONI

(Firmato Digitalmente)



Approvazioni:


PLANIMETRIA GENERALE AREA D'INTERVENTO

carta tecnica regionale fg. 369064

fine tratto interessato dai lavori

Linea
Ferroviaria
Sulmona Terni

sbocco galleria
al Km. 85+347

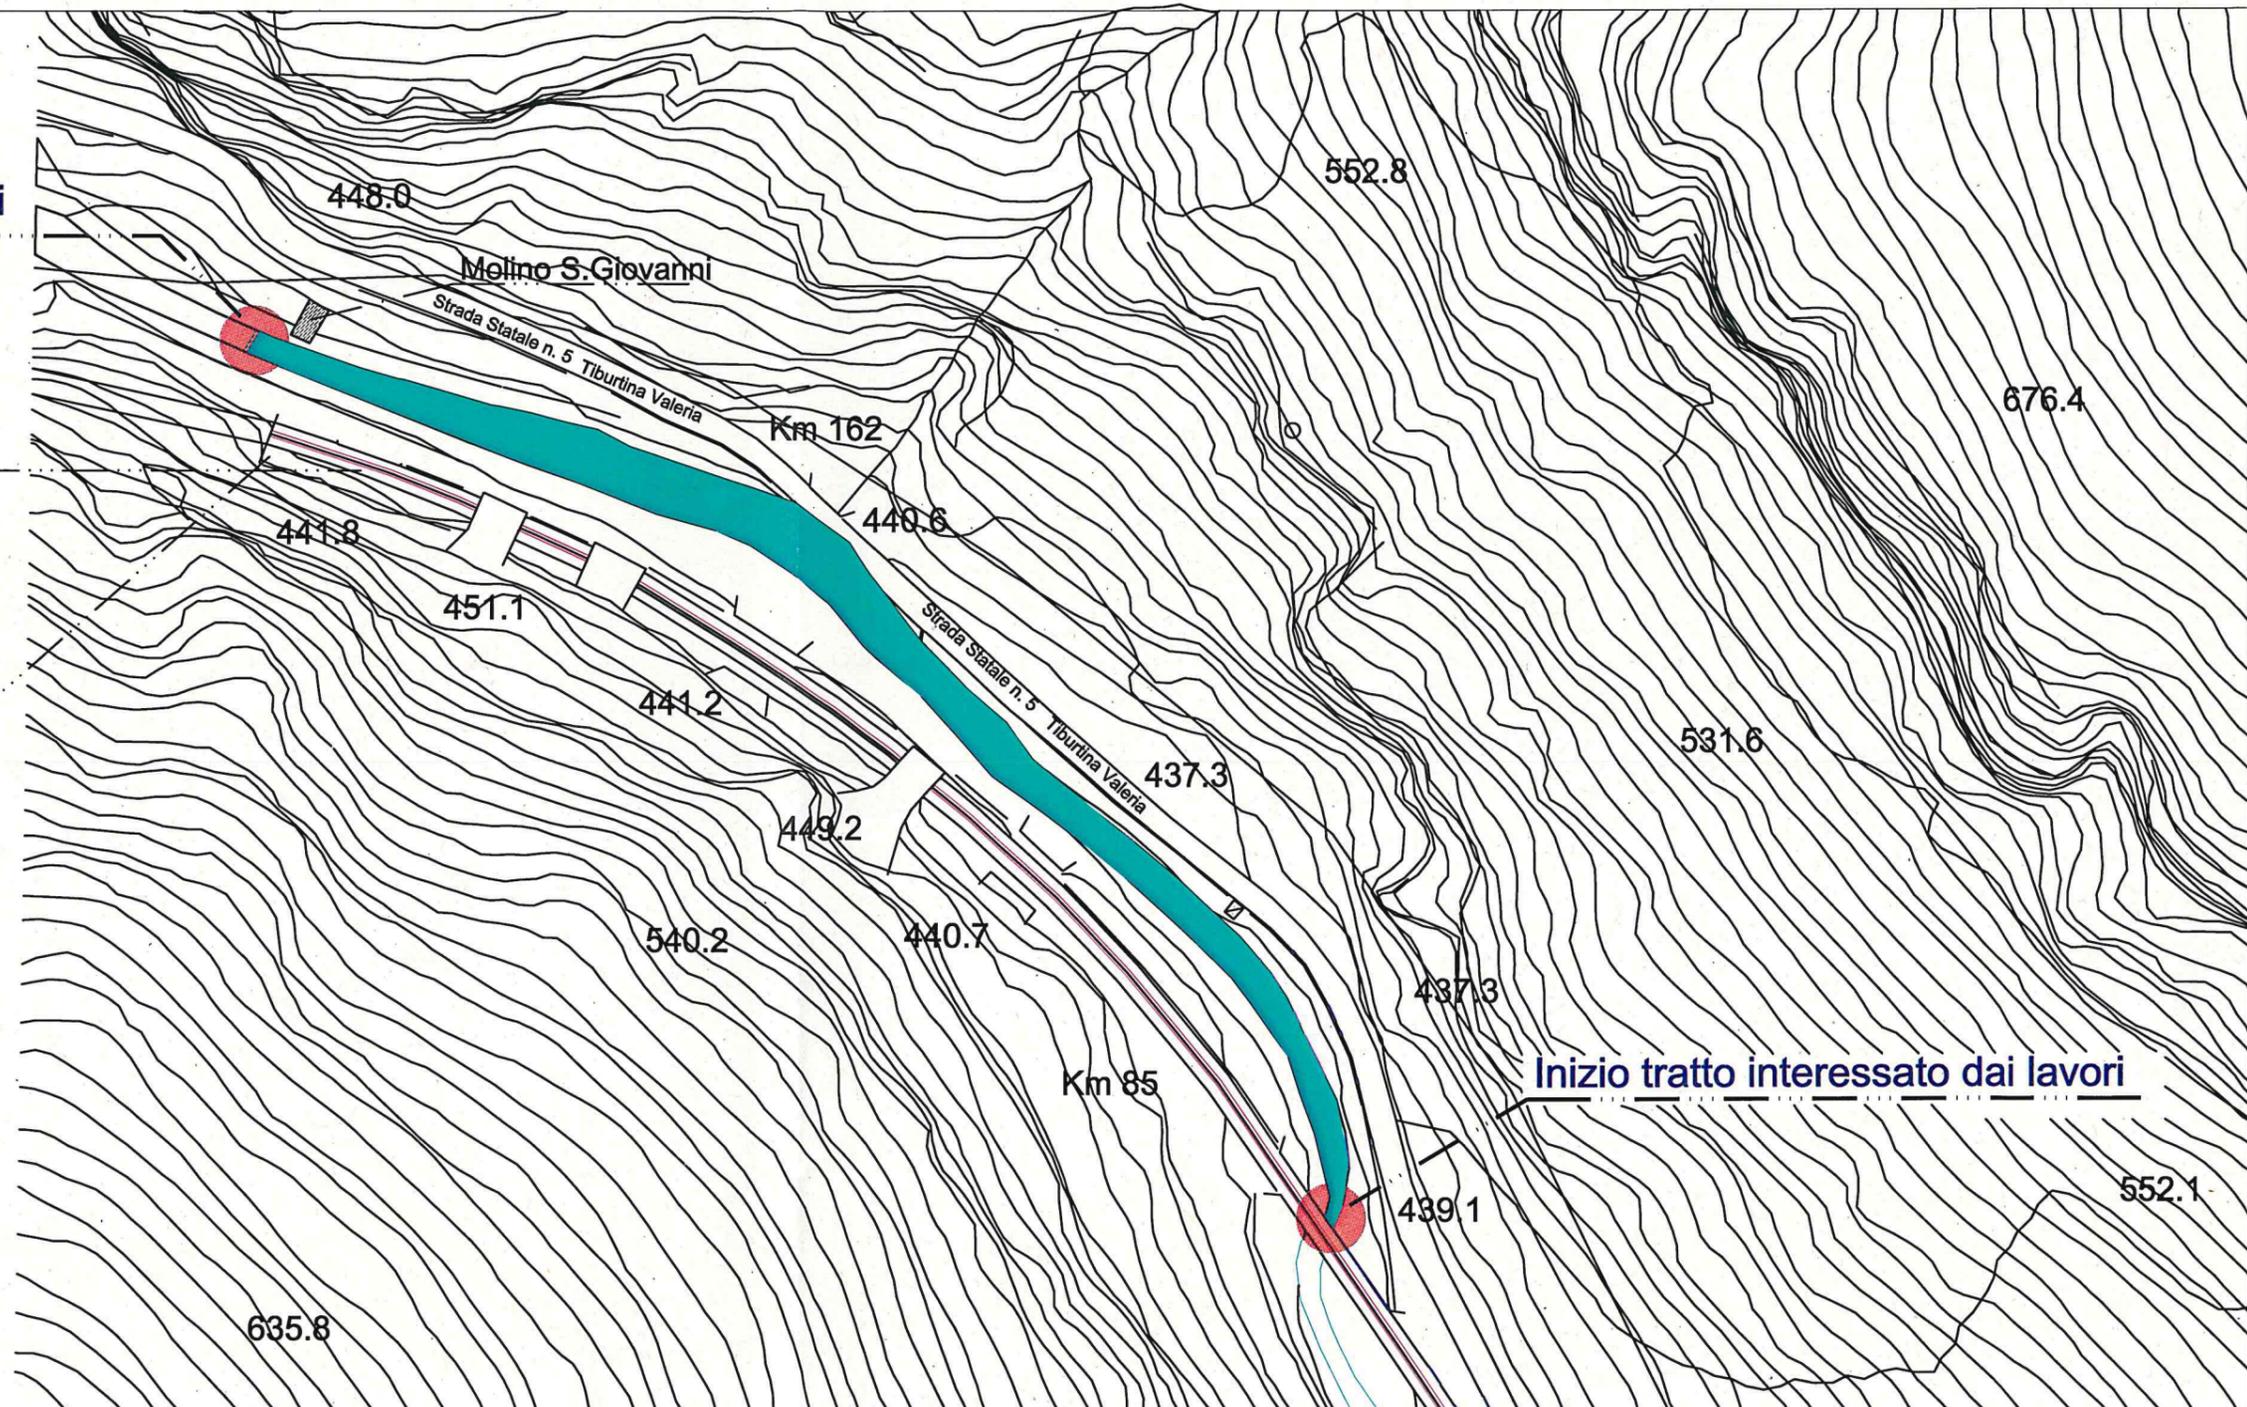


PLANIMETRIA GENERALE AREA D'INTERVENTO CON OPERE DA REALIZZARE

fine tratto interessato dai lavori

Linea
Ferroviaria
Sulmona Terni

sbocco galleria
al Km. 85+347

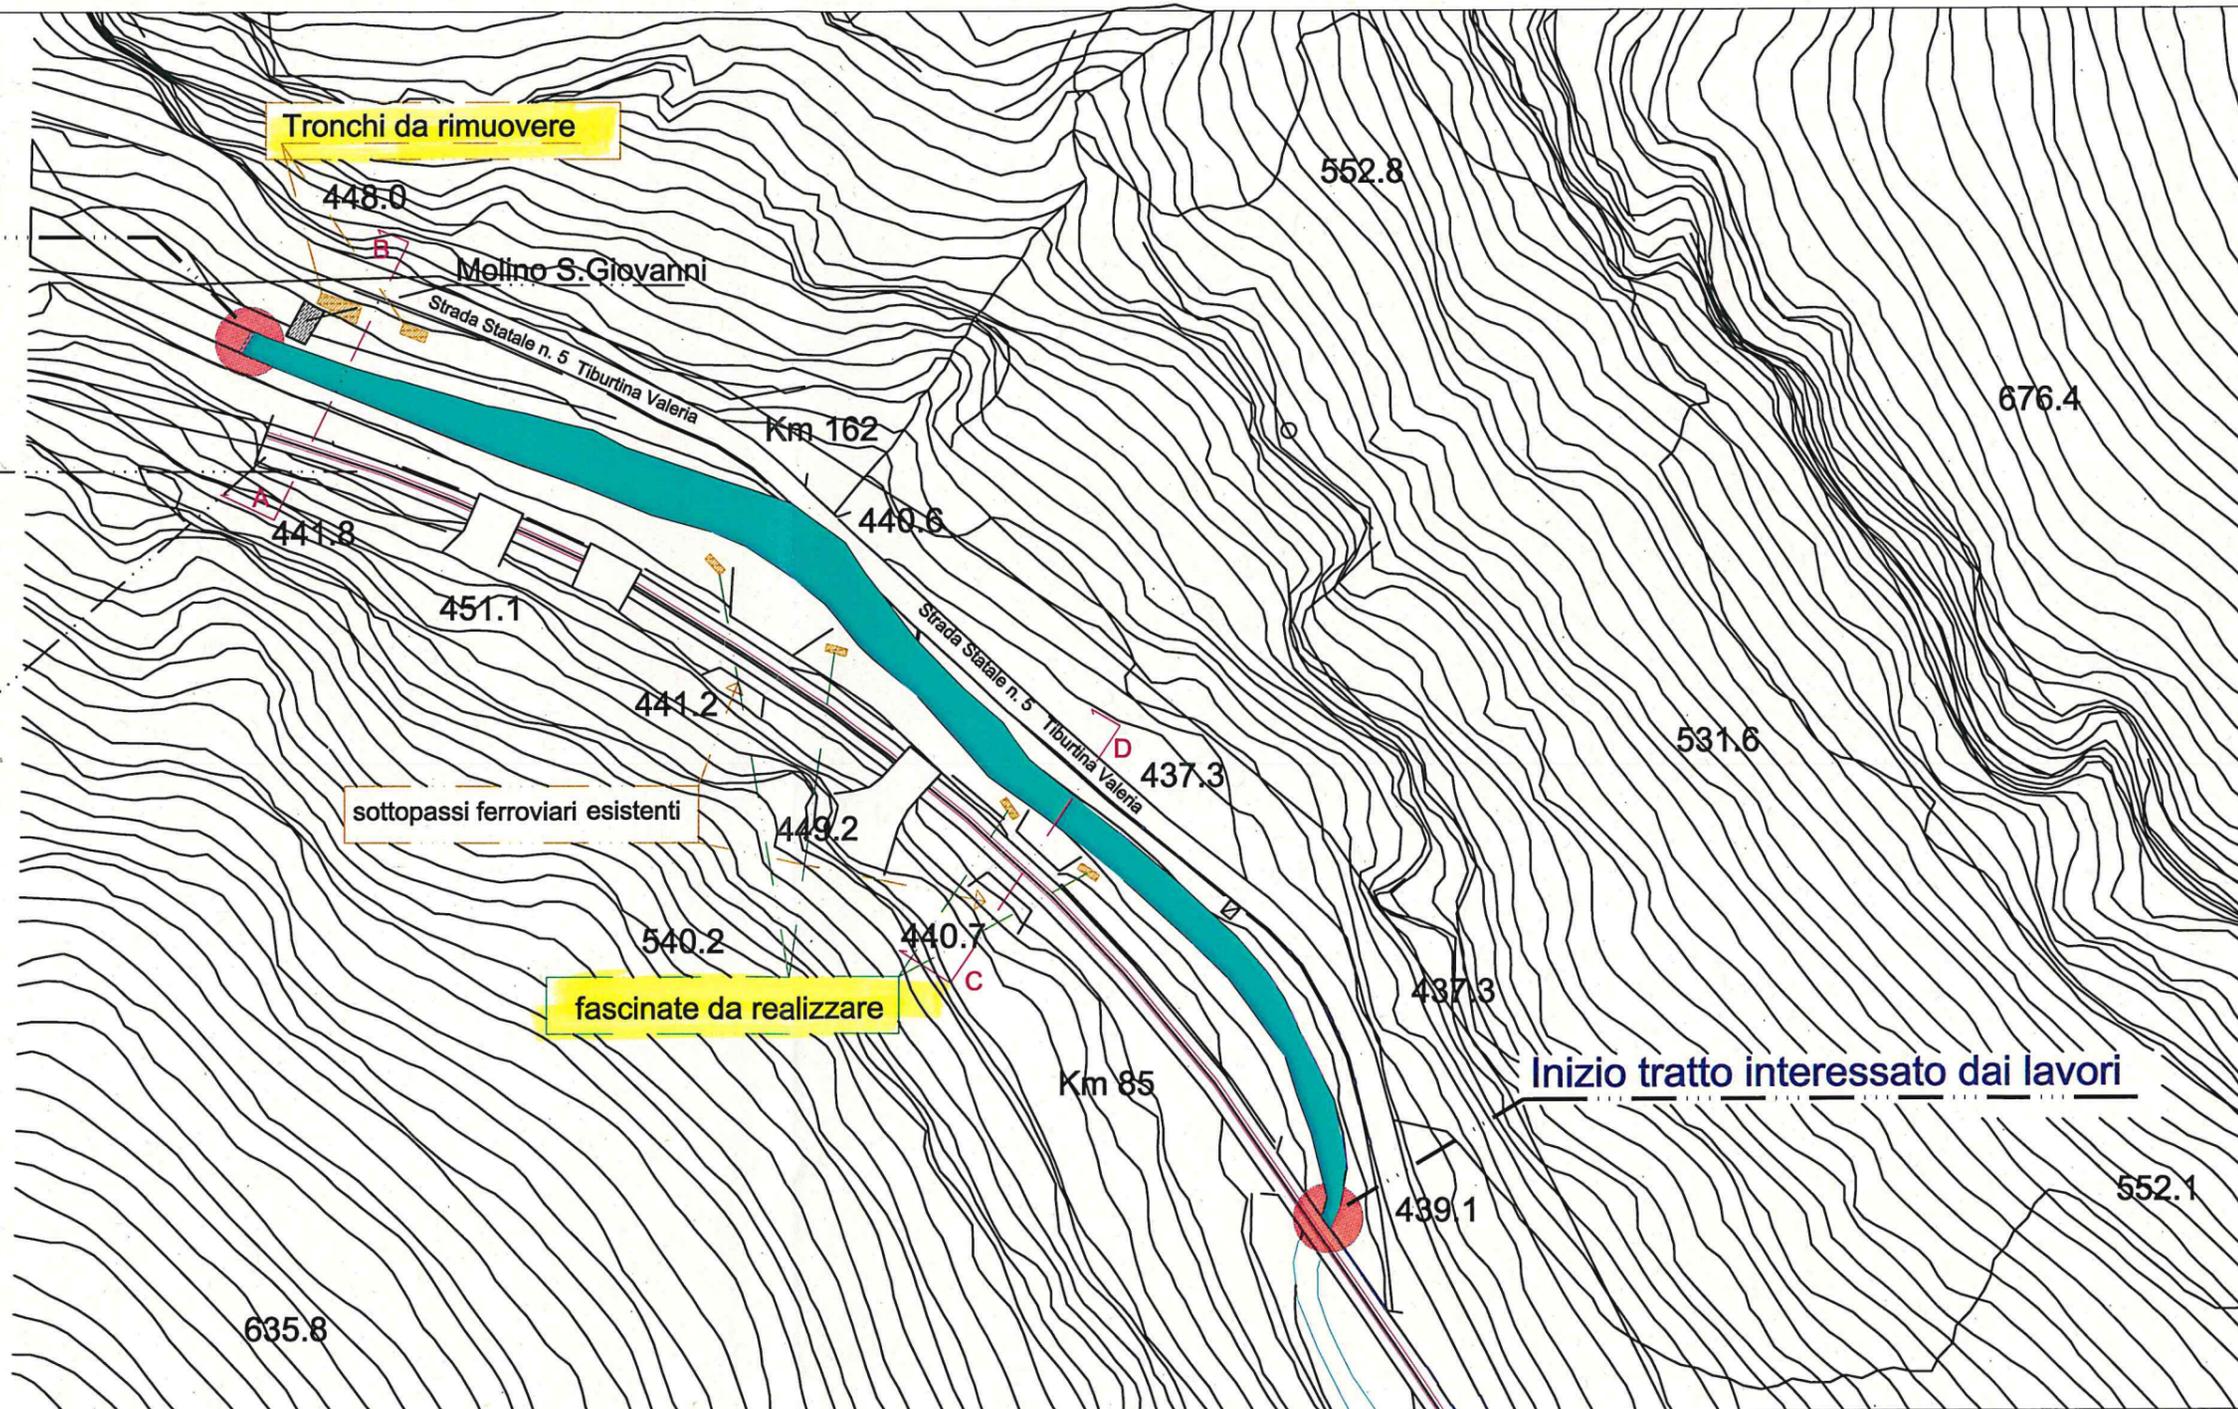

Inizio tratto interessato dai lavori