



**Lavori di completamento per la messa in sicurezza di un tratto del
Fiume Aterno in adiacenza della linea ferroviaria Sulmona-Terni
e della S.S. 5 Tiburtina Valeria.**

Comuni di **MOLINA ATERNO E CASTELVECCHIO SUBEQUO.**
Importo Complessivo € =25.000,00=, Capitolo n. 152101.2

PERIZIA DI COMPLETAMENTO

ELABORATO GRAFICO: SEZIONI E PARTICOLARE

Allegato n. **02.c**

Avezzano, 25 OTT. 2019

Il Progettista

Geom. Mario CALLOCCHIA

Il Progettista e D.L.

Geom. Giuseppe MARIANI

Il R.U.P.

Arch. Gilberto DI GIORGIO

IL DIRIGENTE DEL SERVIZIO


Dott. Ing. Giancarlo MISANTONI

(Firmato Digitalmente)

Approvazioni:

SEZIONE A-B

ANTE-OPERAM

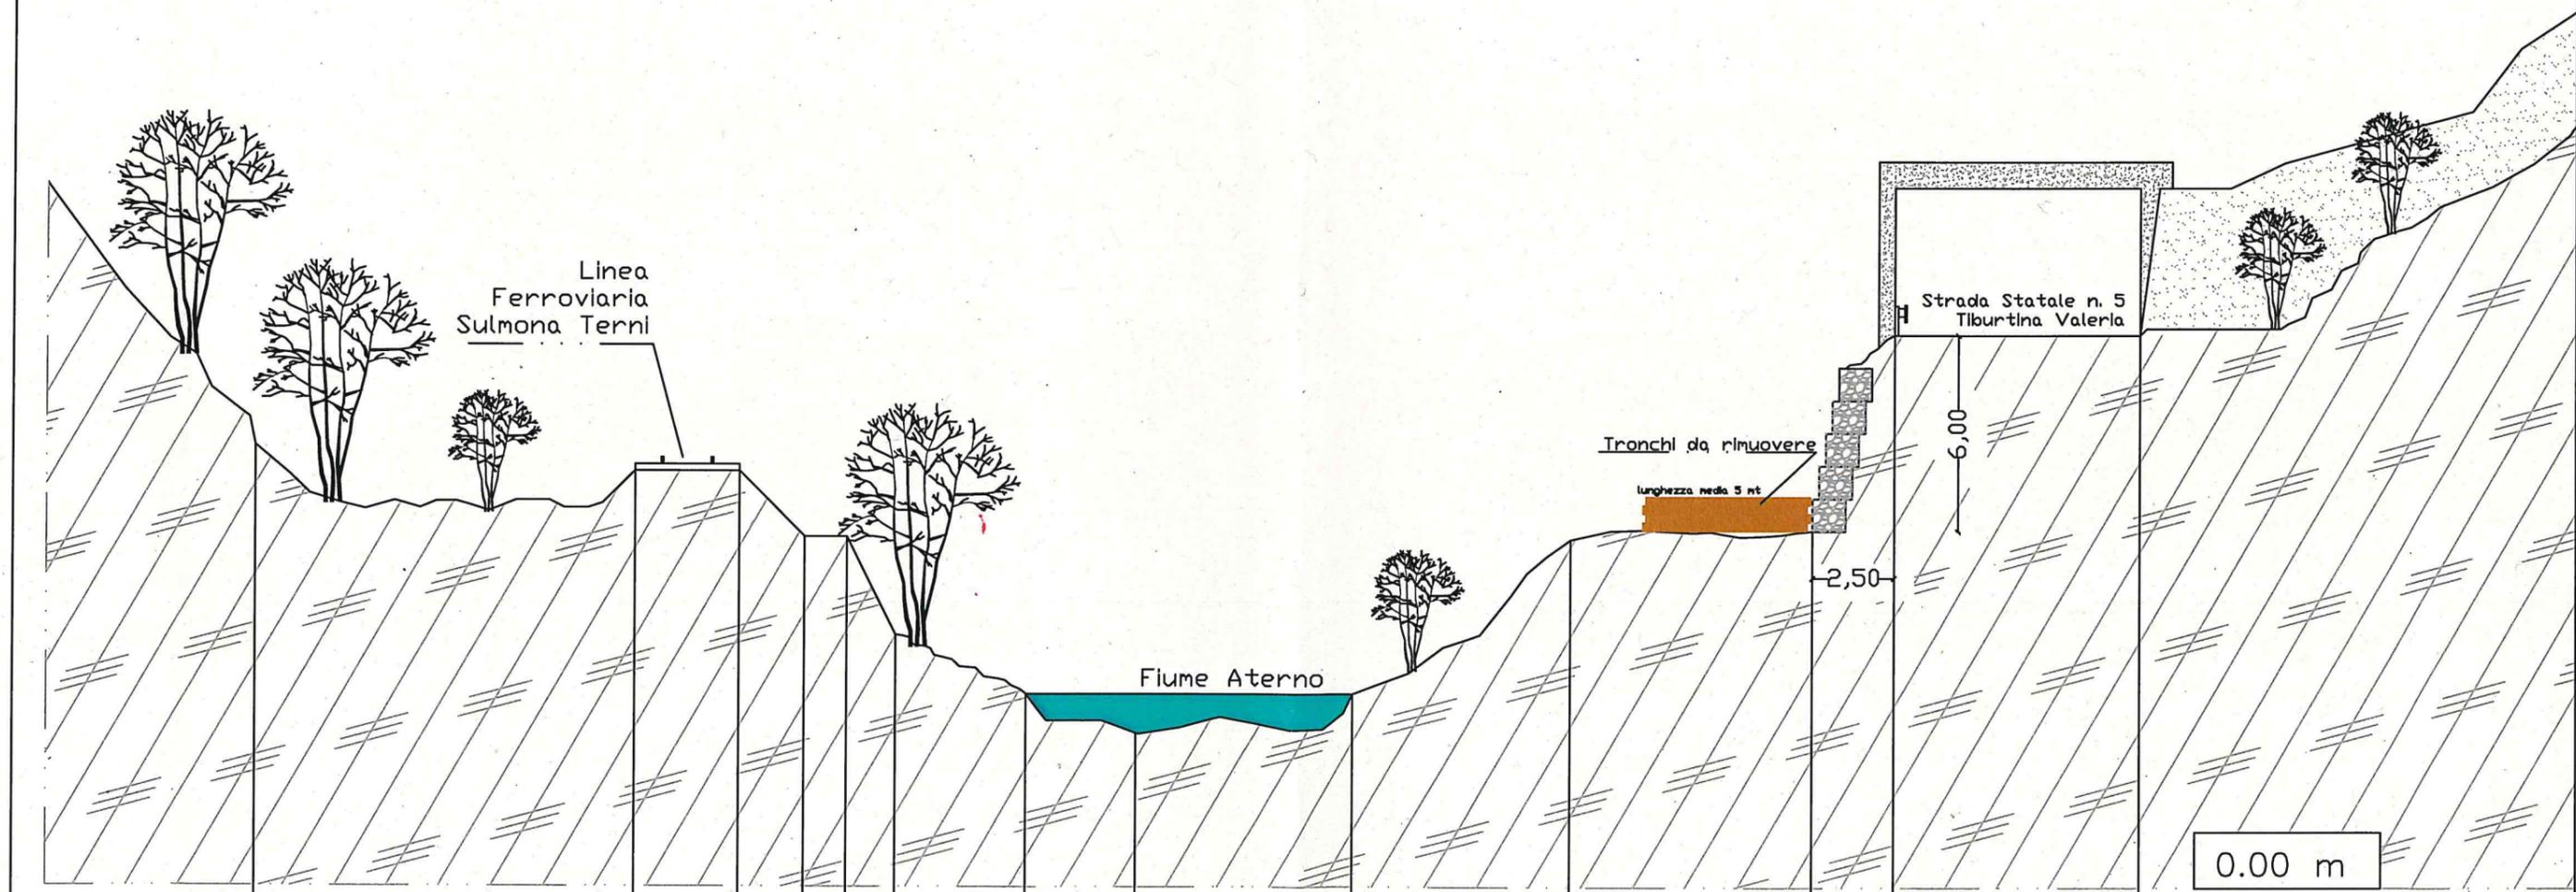


13.45	12.70	12.70	10.7	10.7	7.70	5.90	4.70	5.90	10.60	10.9	16.90	16.90	quote relative 0.00 m
											m slm		quote assolute
													distanze parziali
11.50	3.20	2.00	1.3	1.5	4.00	10.00	variabile	6,60	7,40	2,50	7,50		

N.B. Le misure riportate sono state dedotte dal rilievo celerimetrico svolto con rotella metrica, triplometro ed asta graduata.

SEZIONE A-B

POST-OPERAM


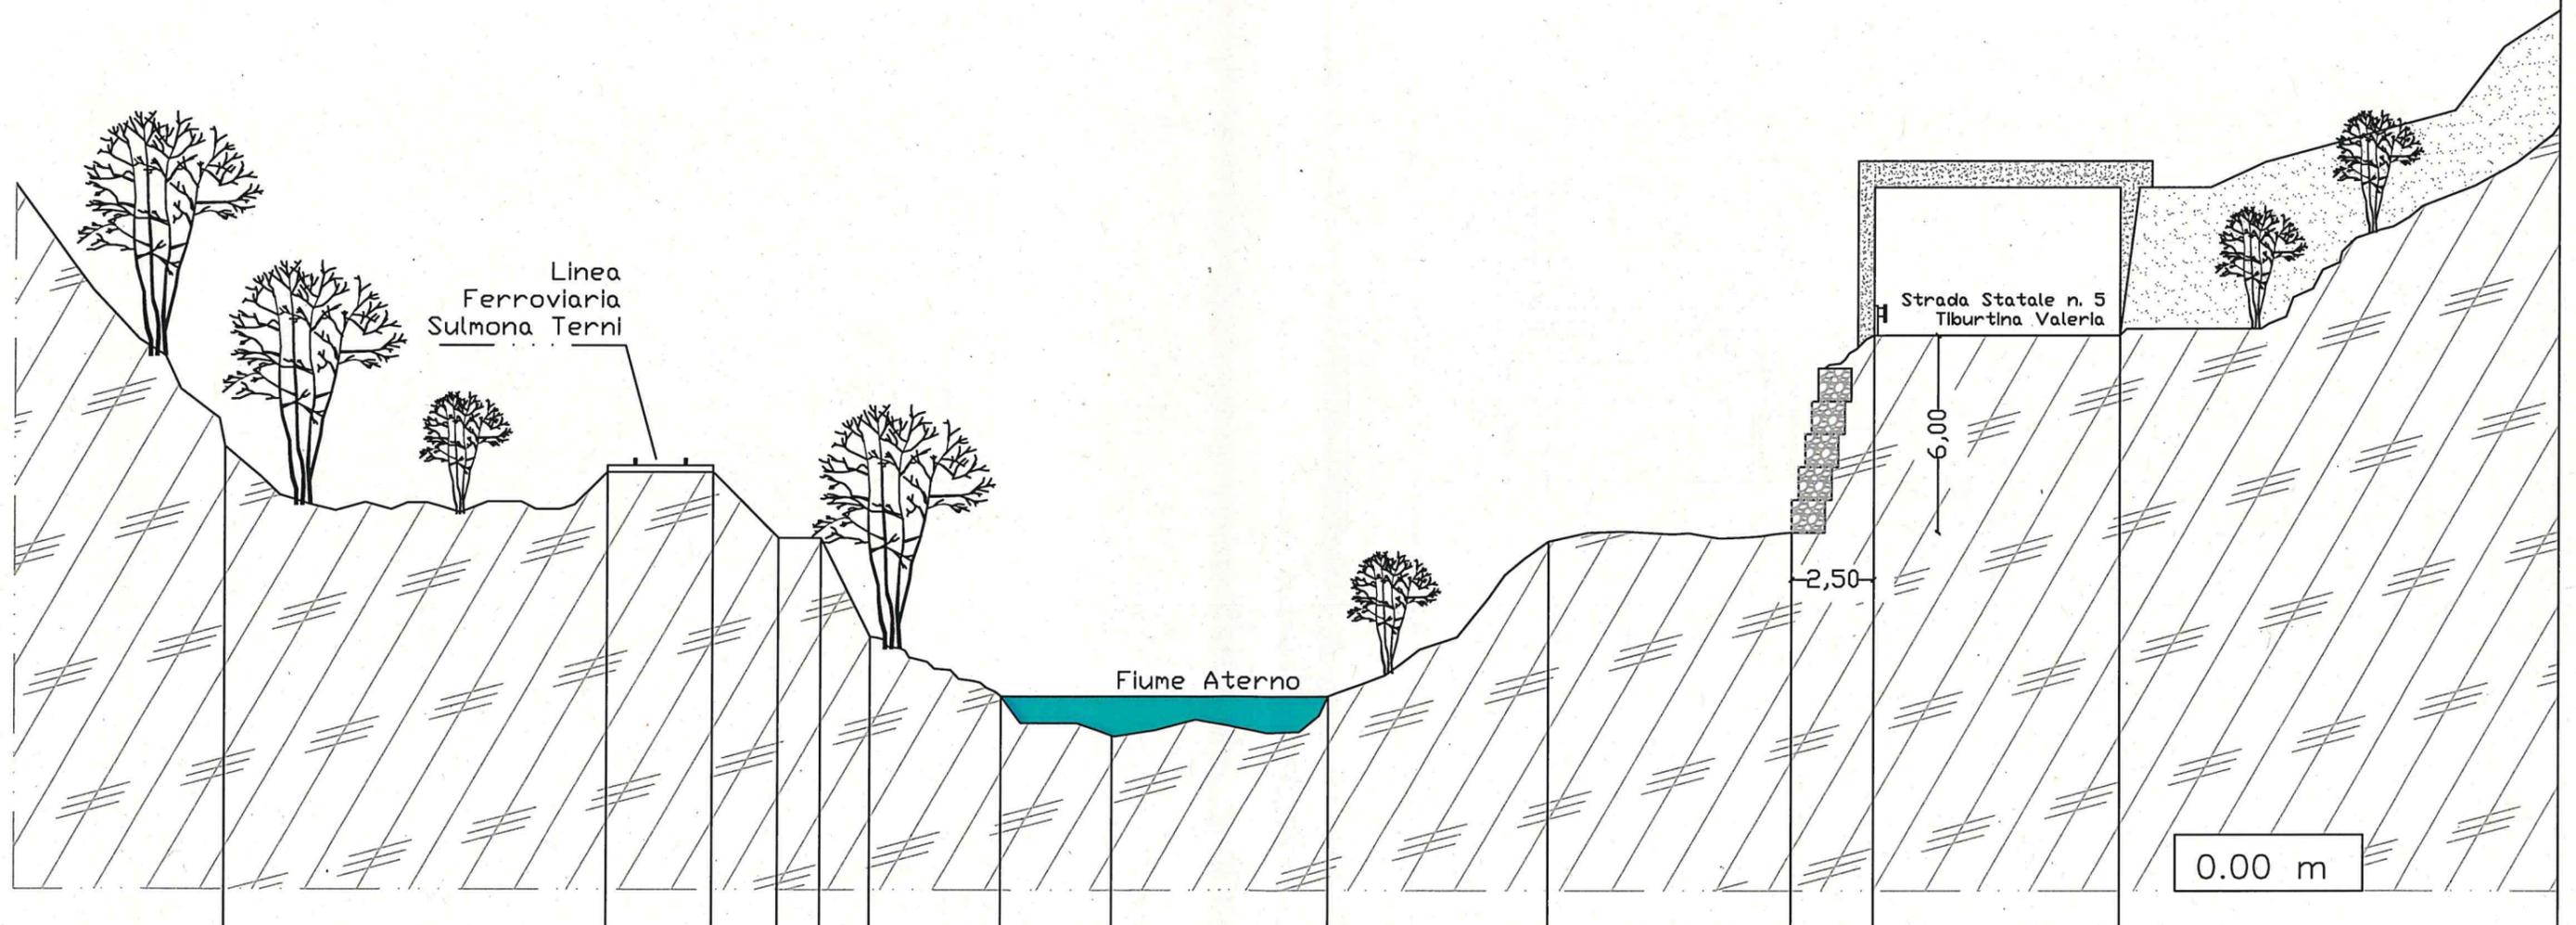


13.45	12.70	12.70	10.7	10.7	7.70	5.90	4.70	5.90	10,60	10,9	16,90	16,90	quote relative 0.00 m
											m slm		quote assolute
	11.50	3.20	2.00	1.3	1.5	4.00	variabile 10.00	6,60	7,40	2,50	7,50		distanze parziali

N.B. Le misure riportate sono state dedotte dal rilievo celerimetrico svolto con rotella metrica, triplometro ed asta graduata.

SEZIONE C-D POST-OPERAM

Particolare fascinata

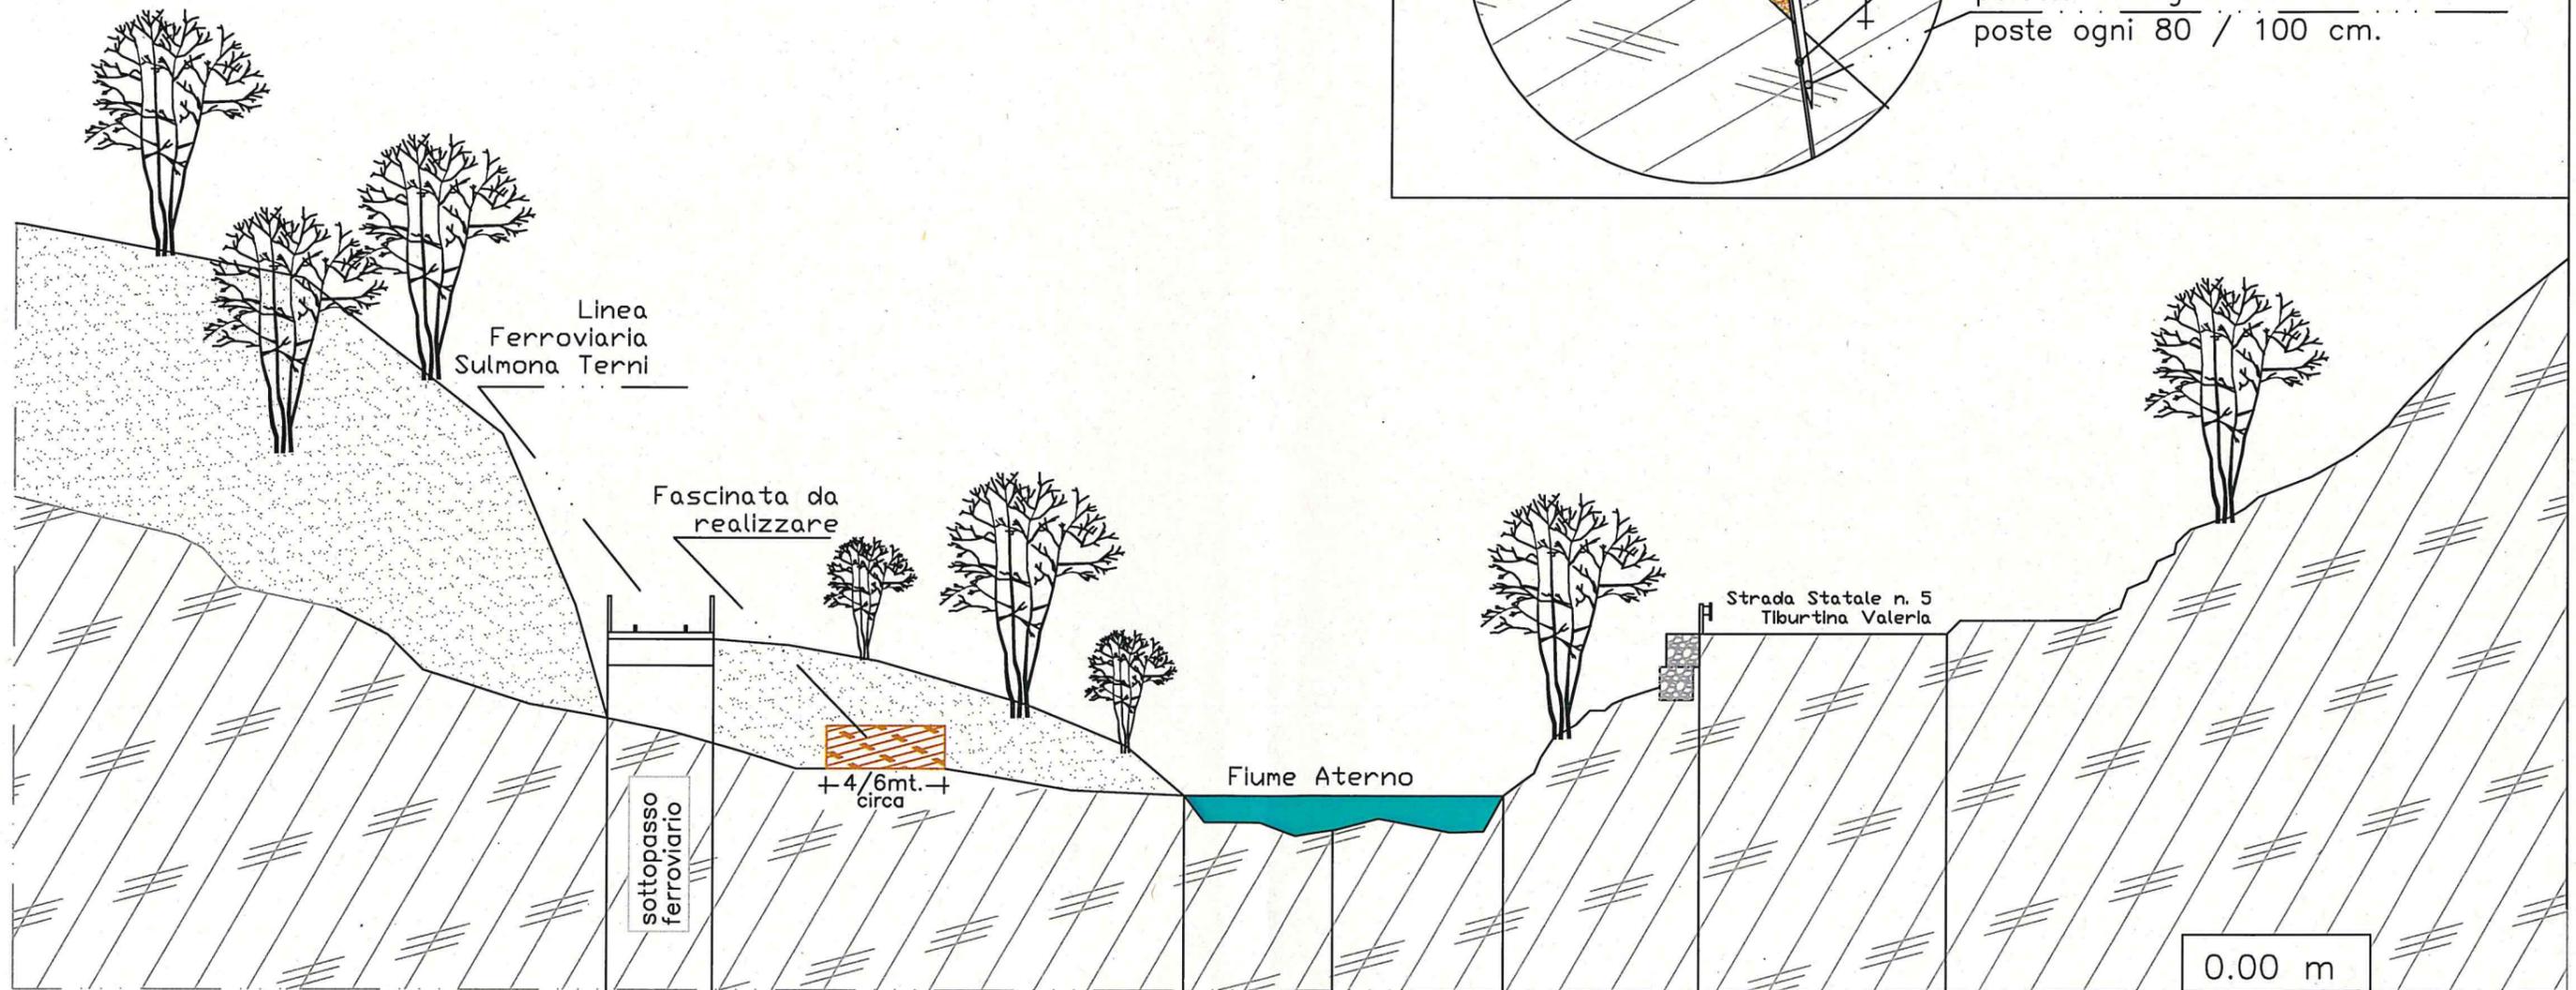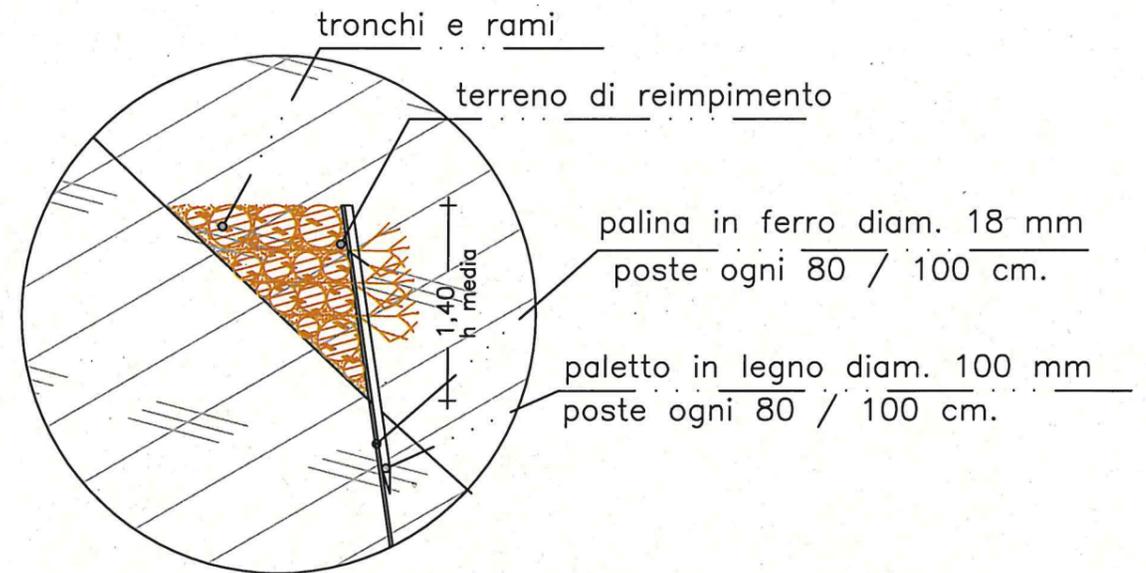

8,20	7,45	5,90	4,80	5,90	10,80	10,80	quote relative 0.00 m
							quote assolute m slm
3,20	14,20		10,00 variabile	5,90	7,50		distanze parziali

N.B. Le misure riportate sono state dedotte dal rilievo celerimetrico svolto con rotella metrica, tripometro e bussola graduata.