




Comune di Carsoli

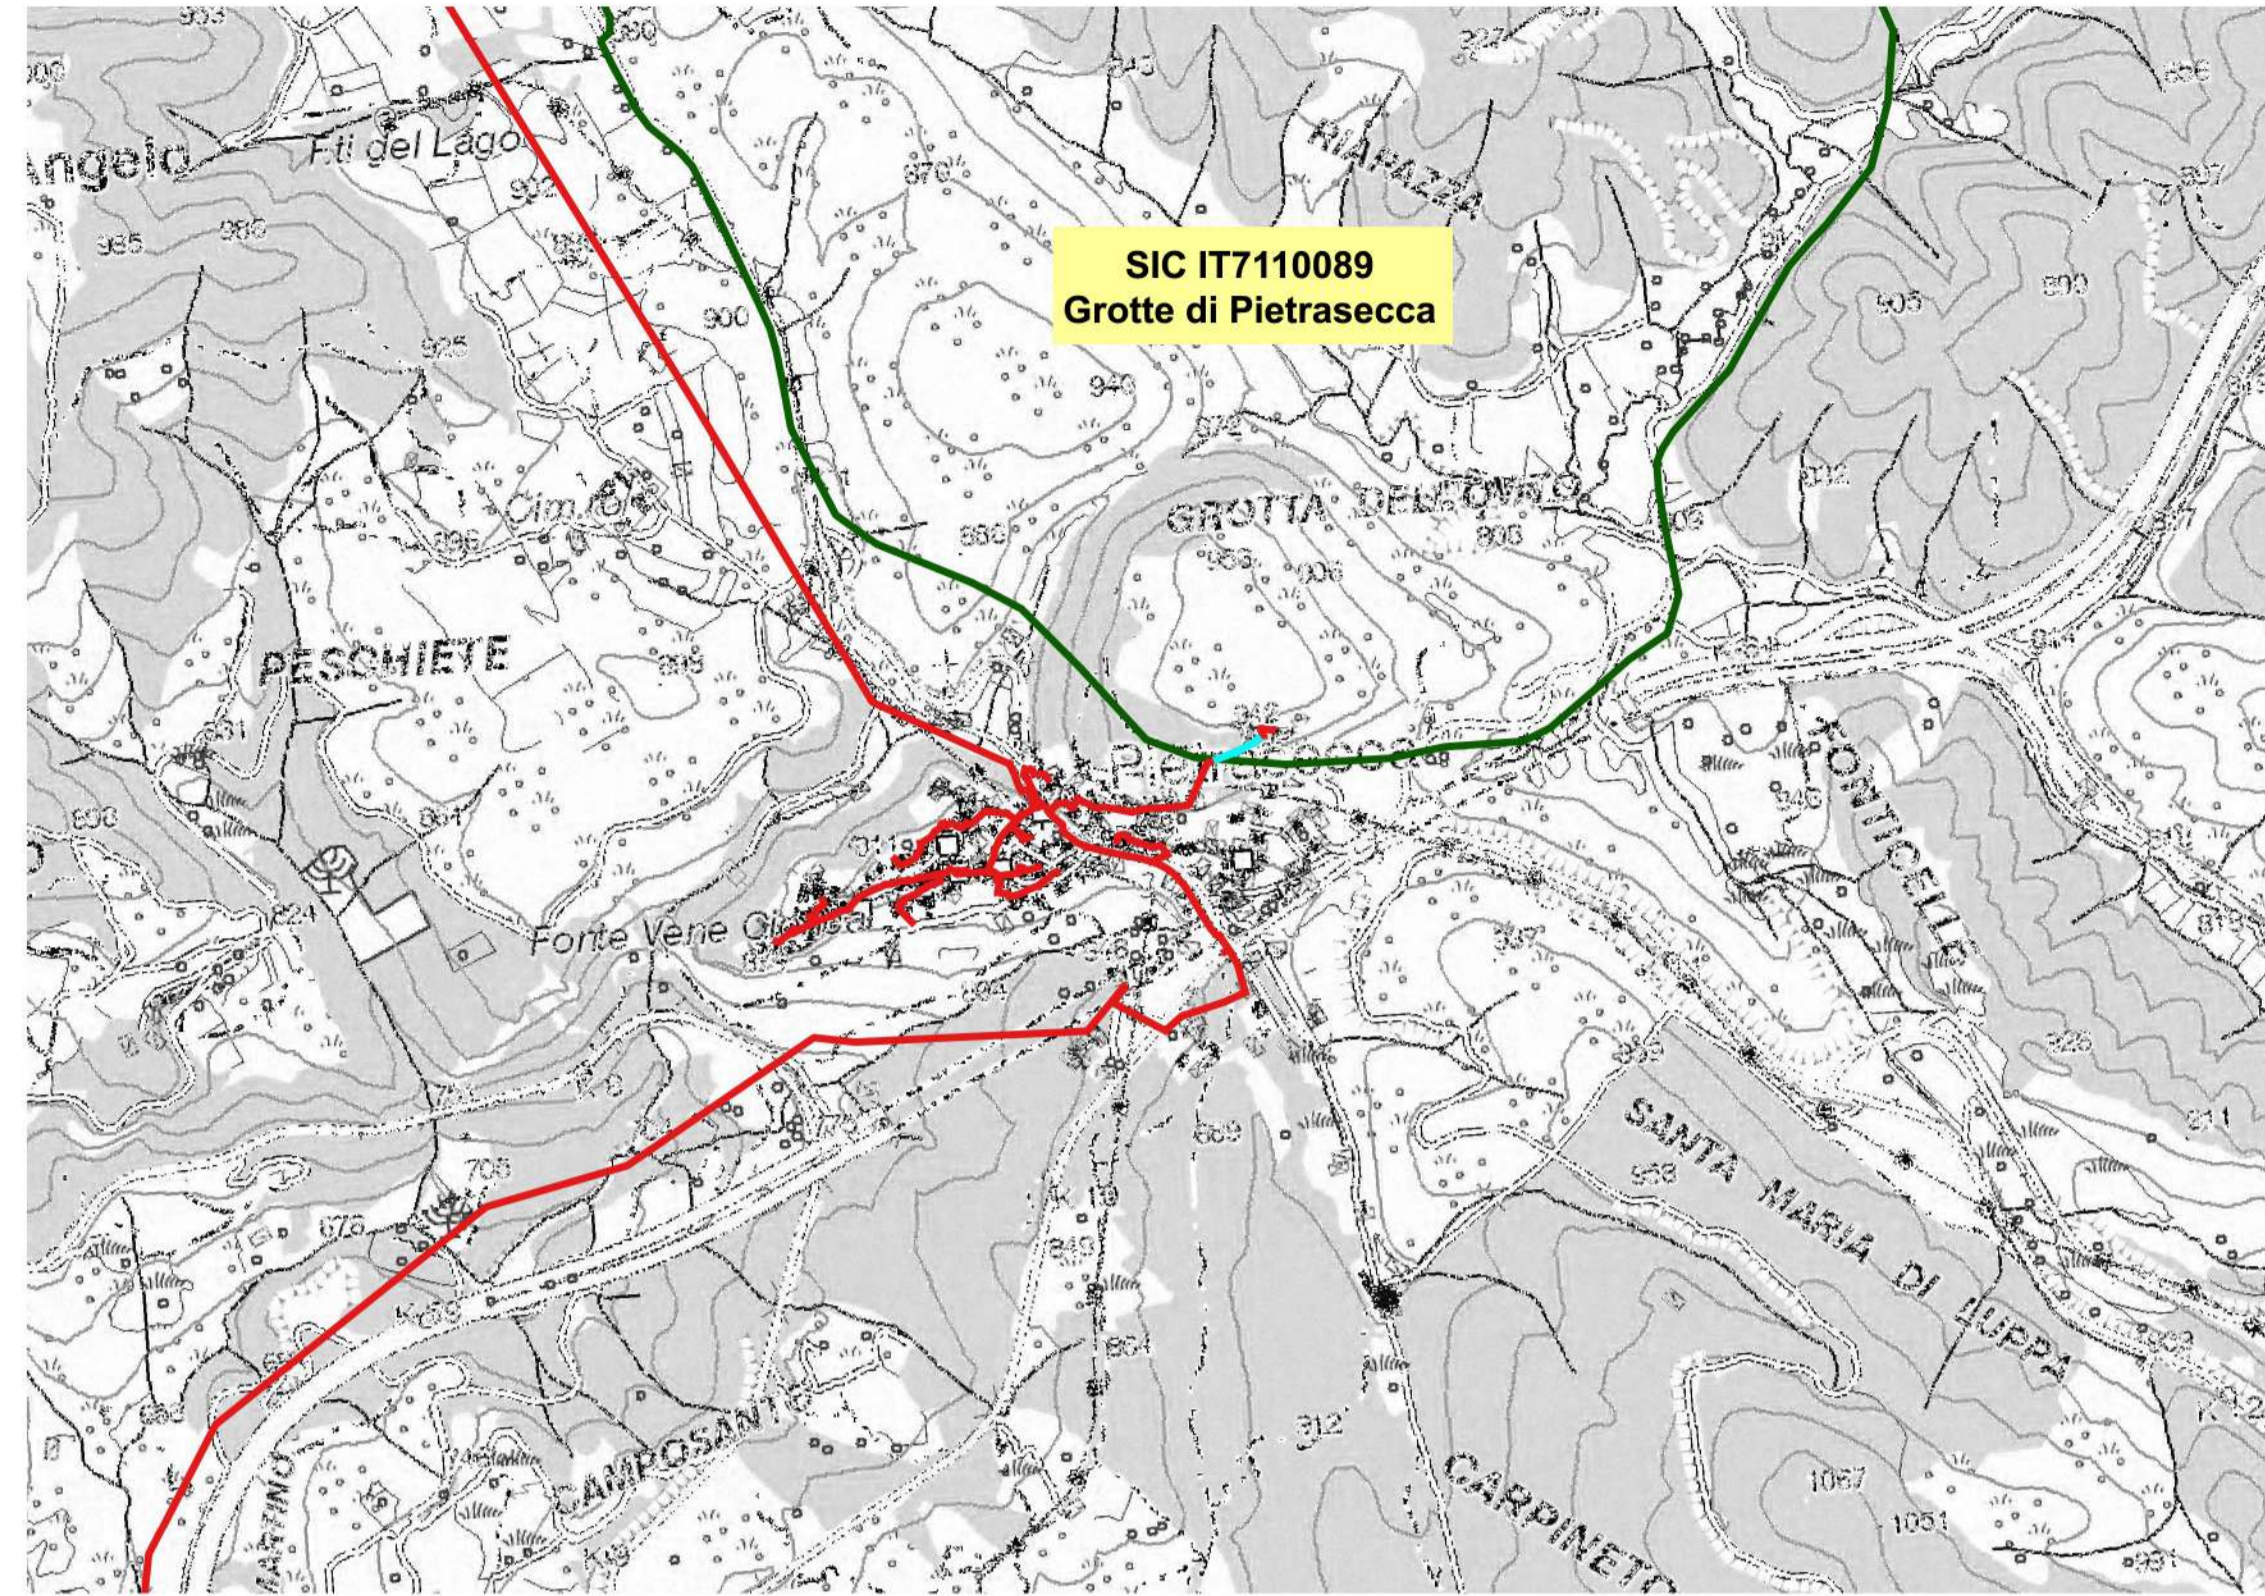


Comune di Castel di Sangro - Interventi Sud

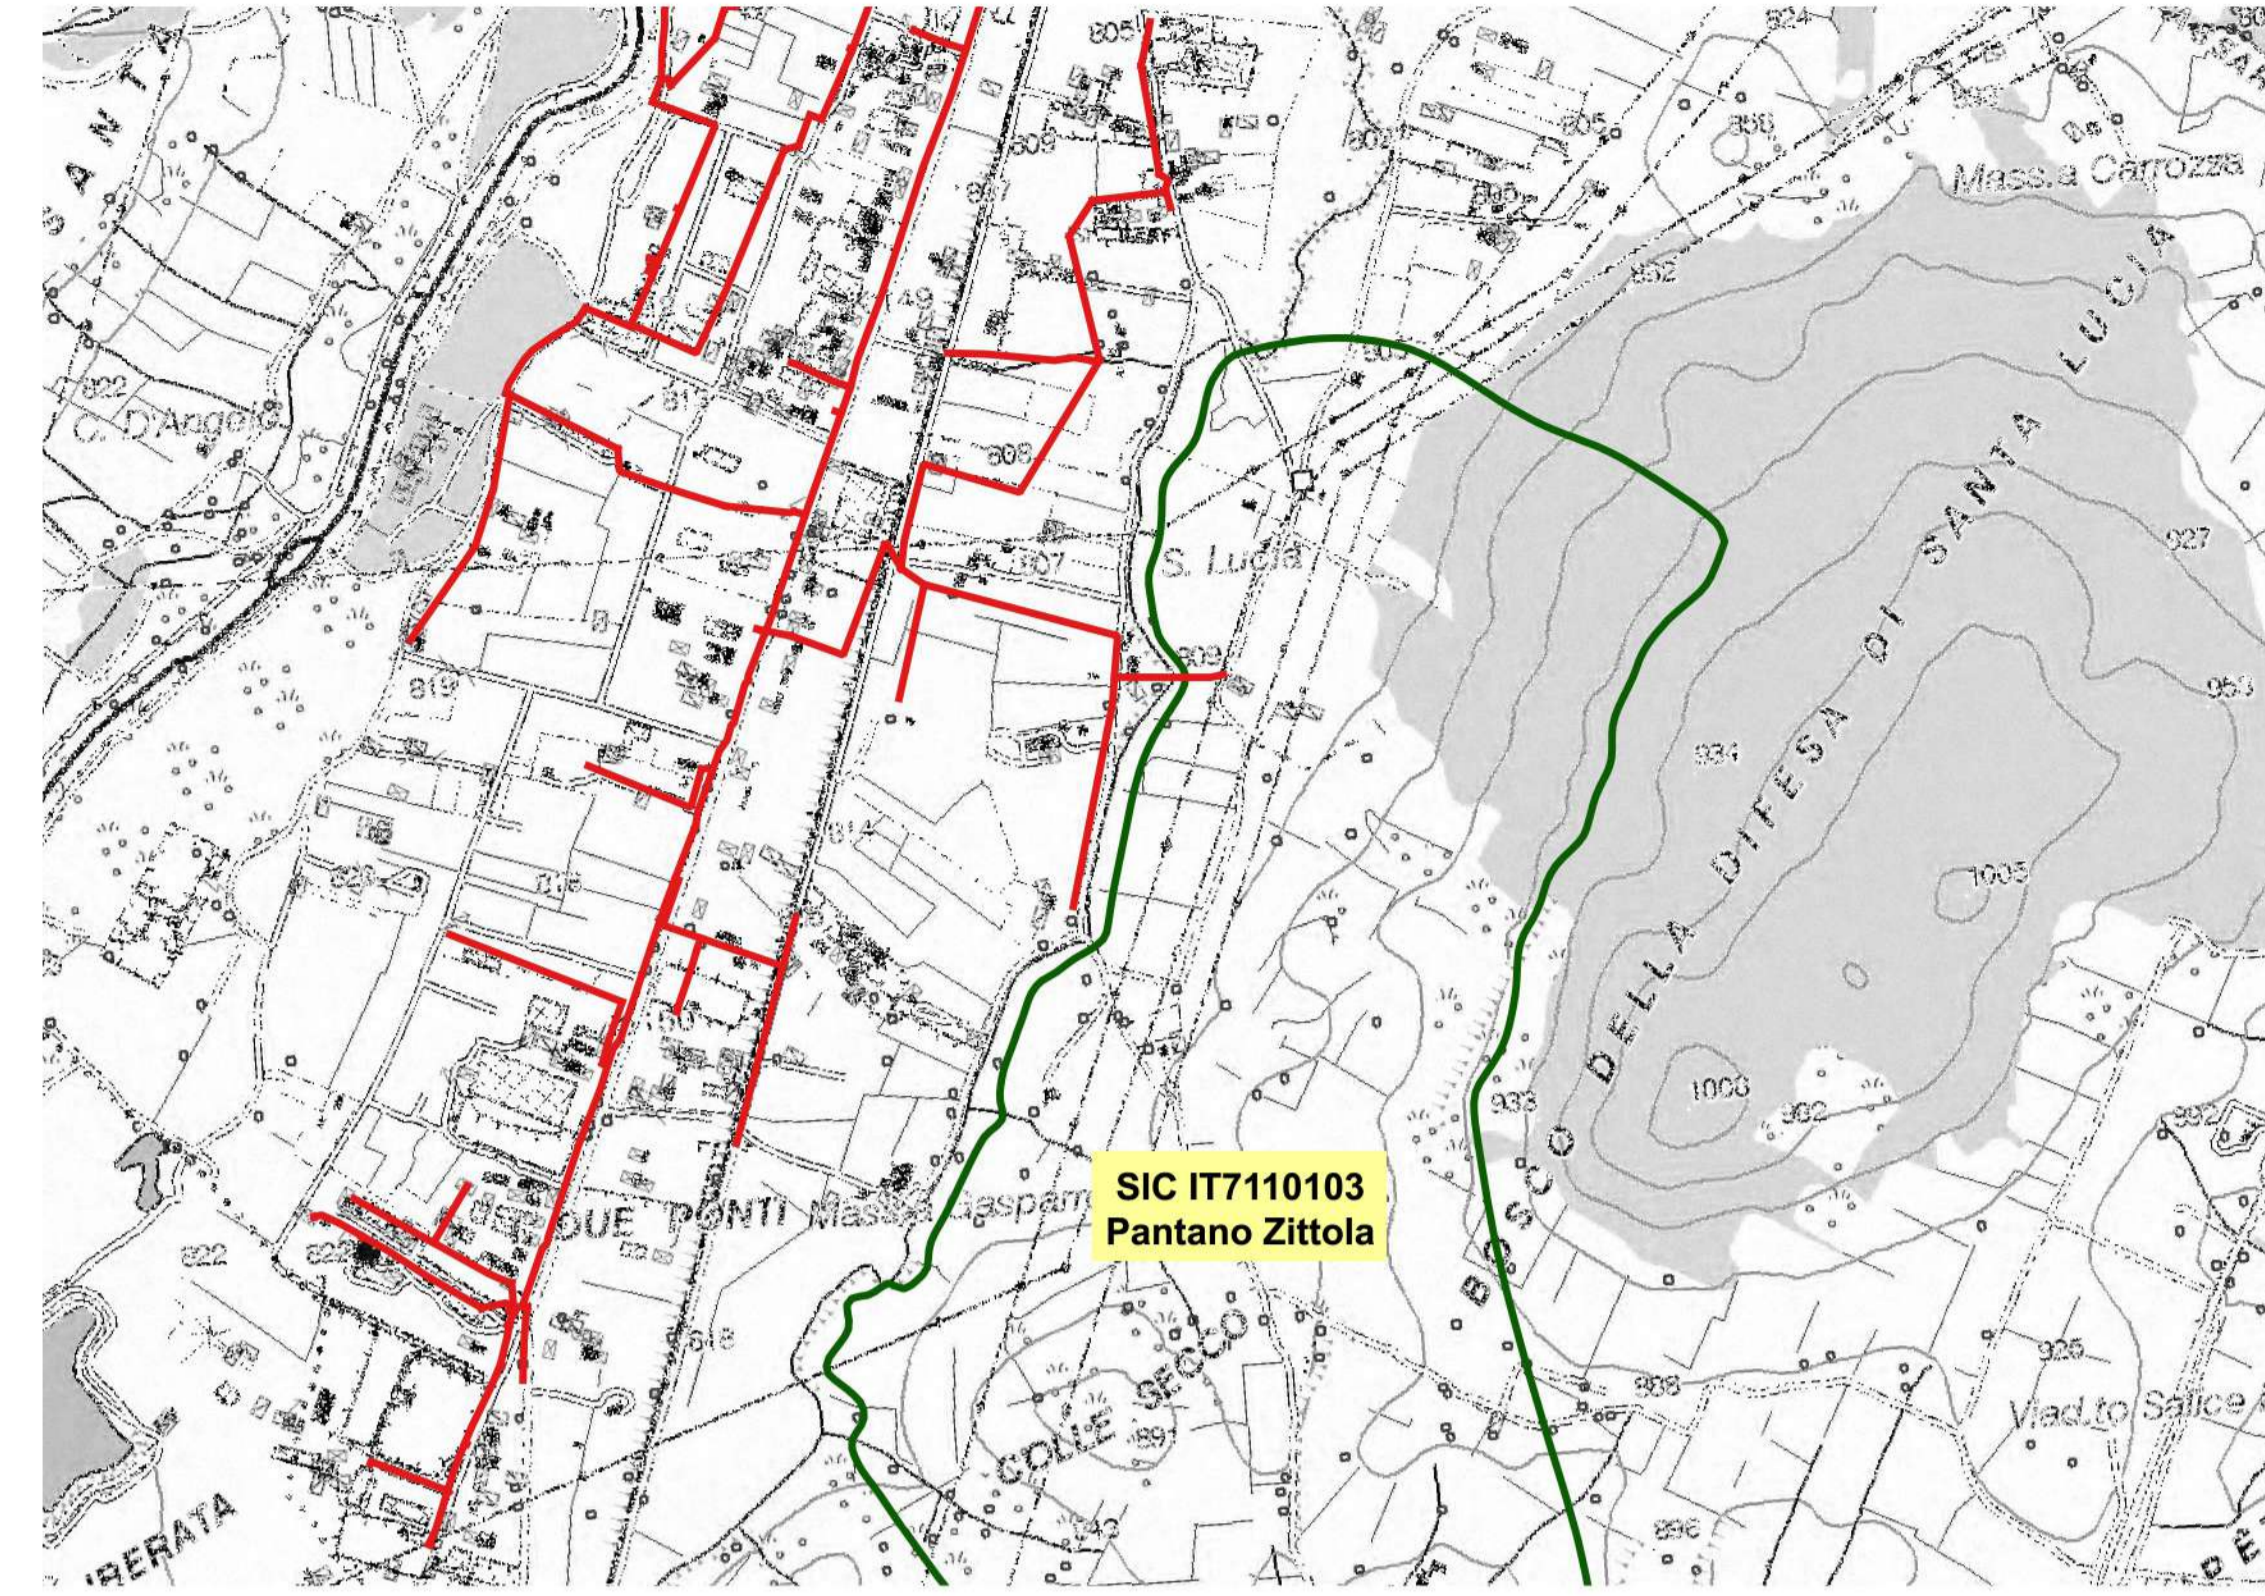


Comune di Castel di Sangro - Interventi Est

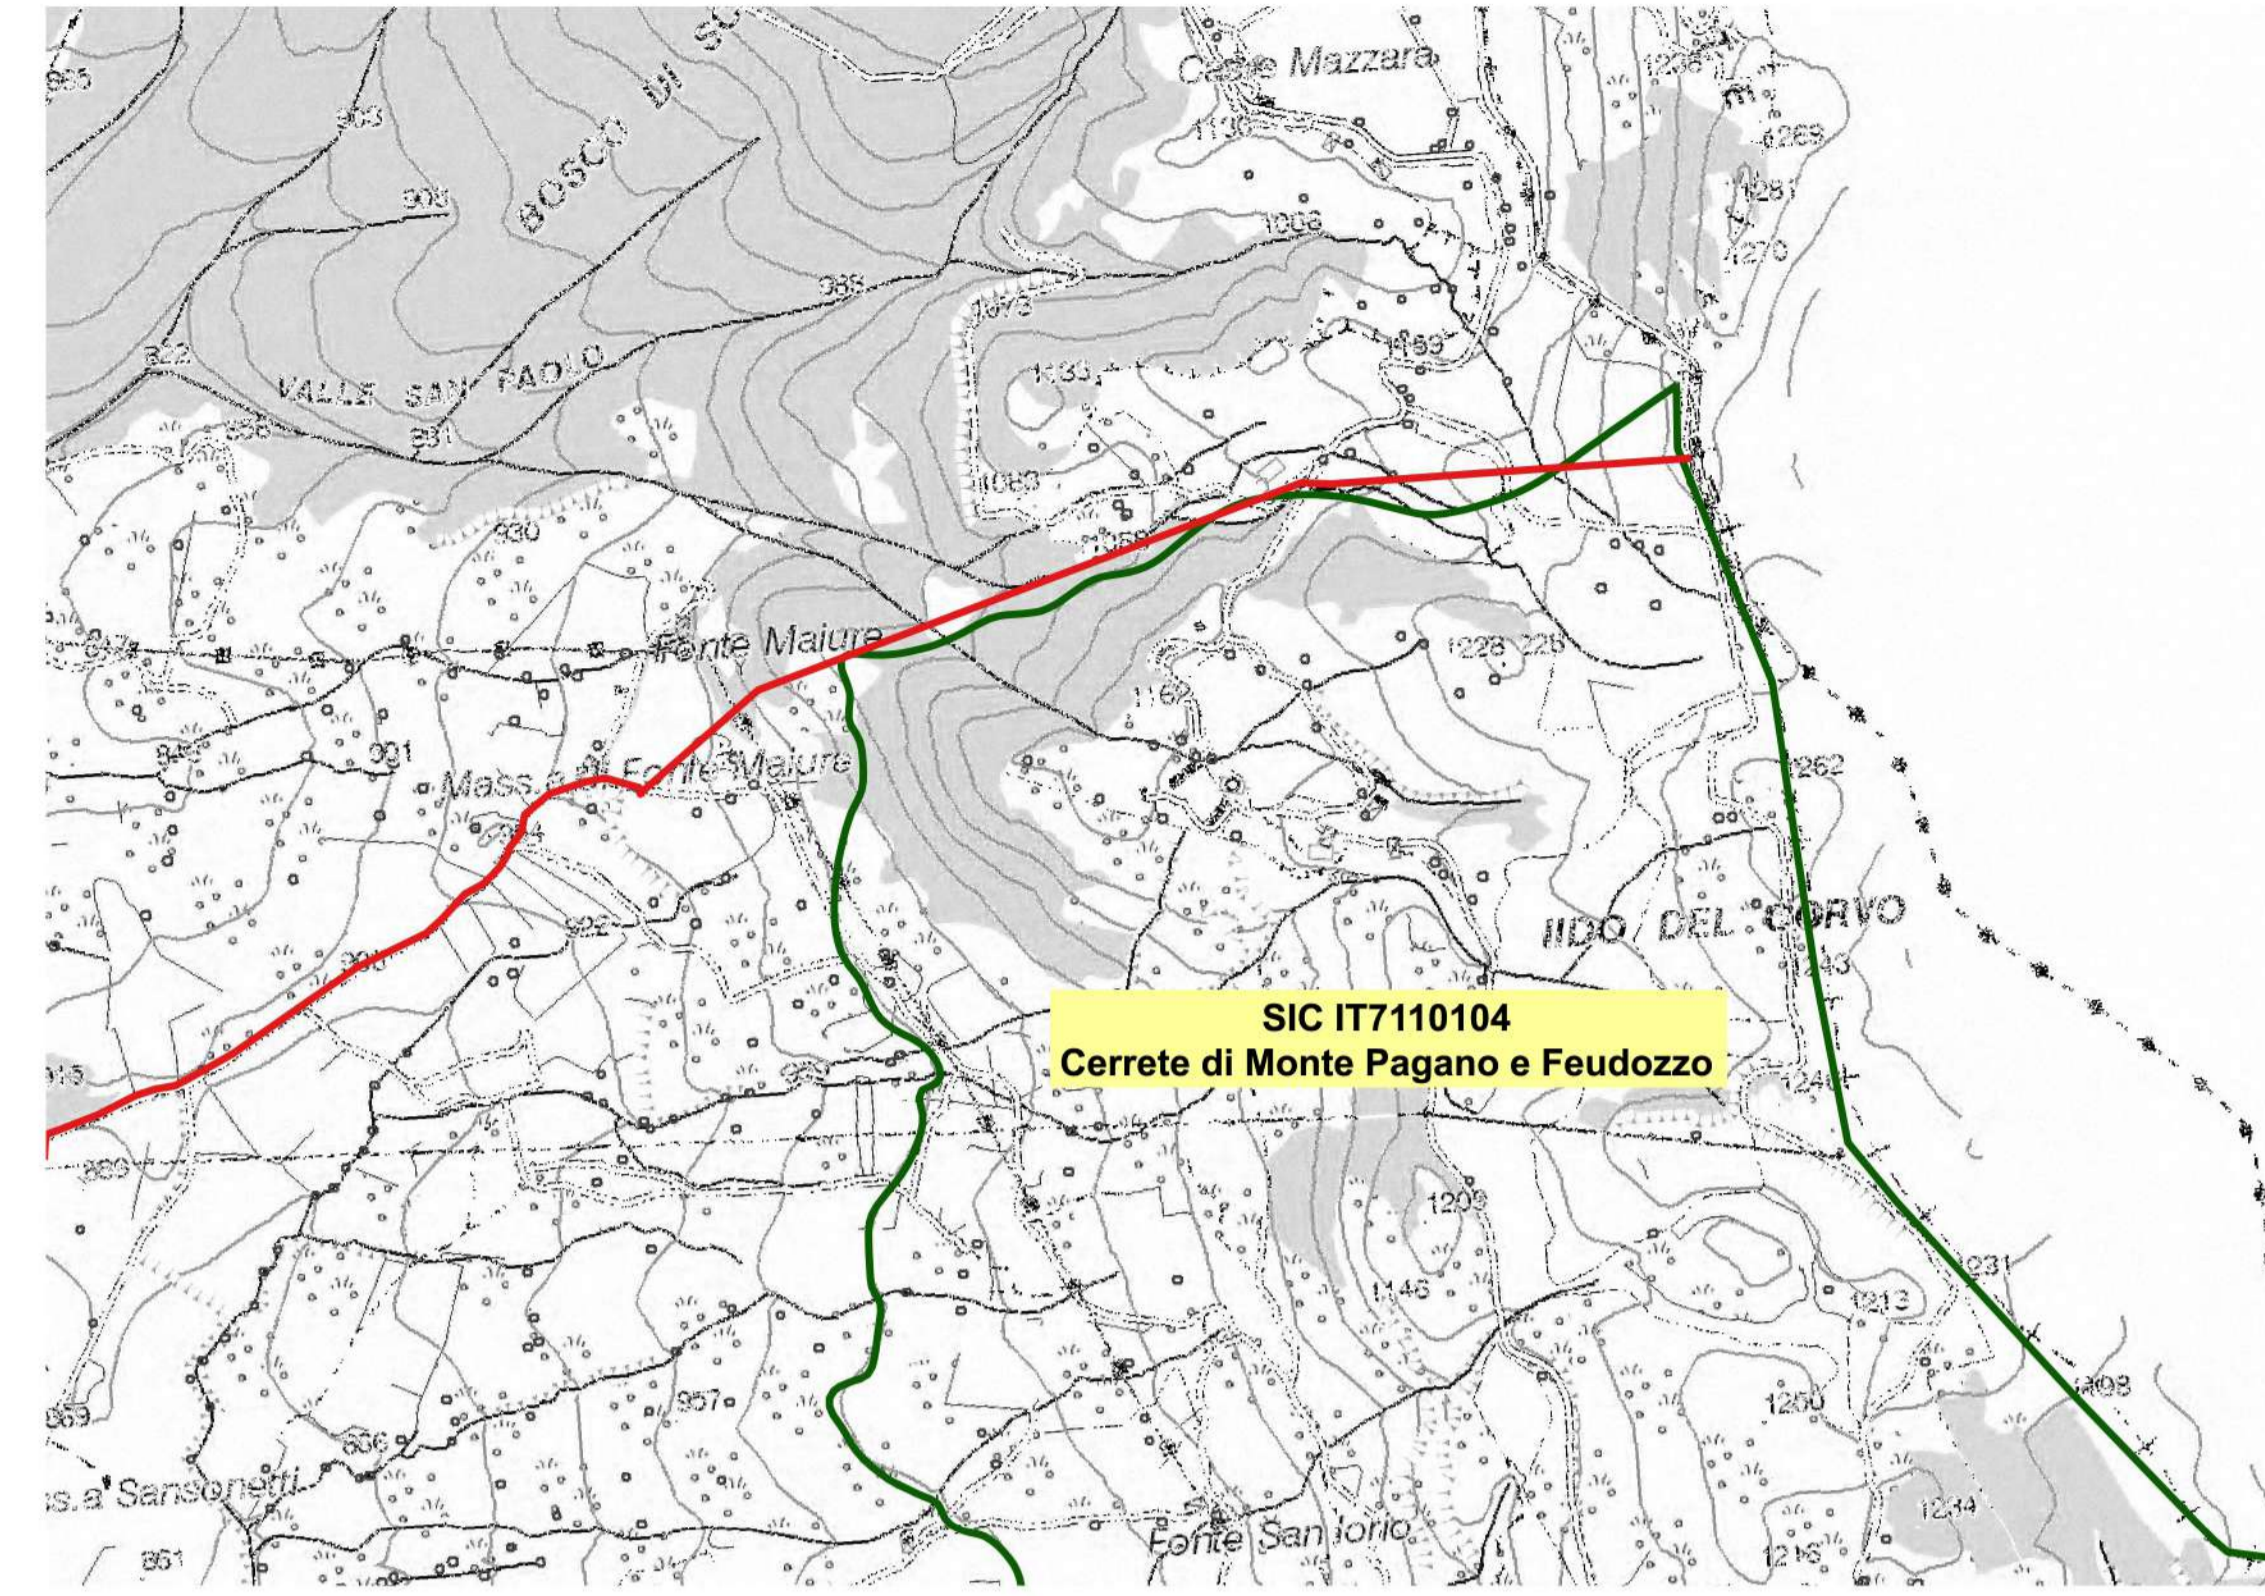


Comune di Montereale

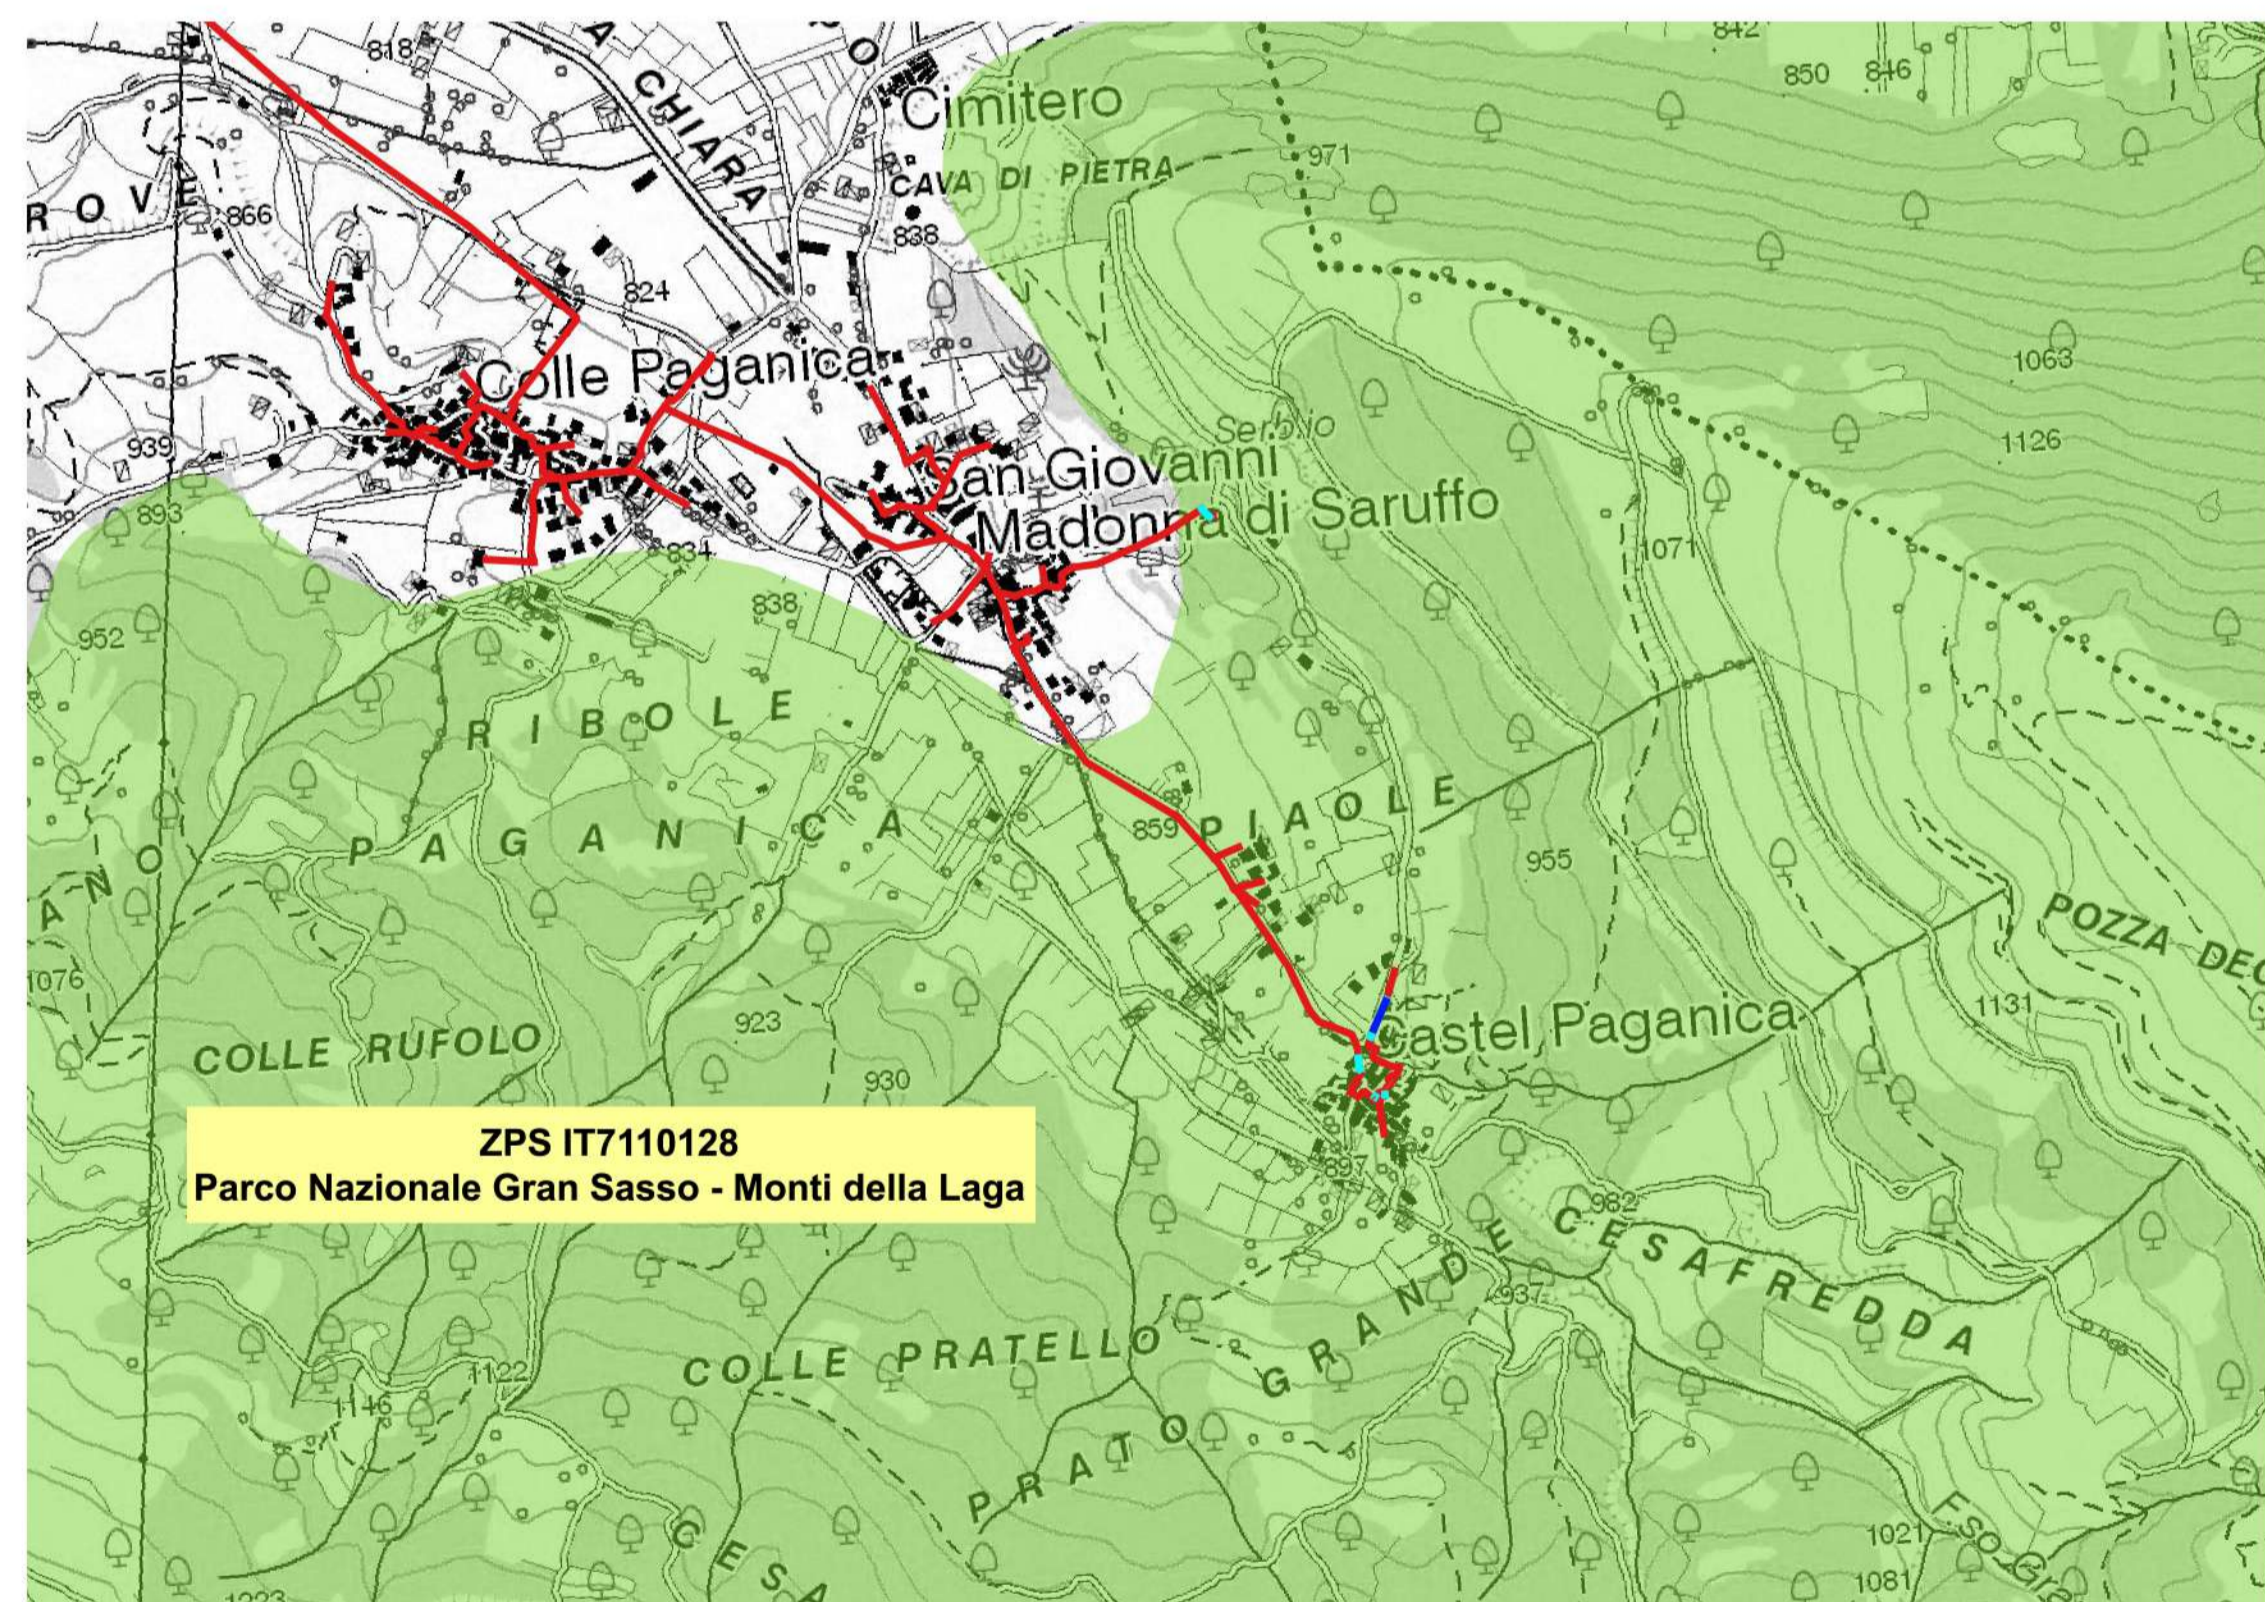

Comune di Pennadomo

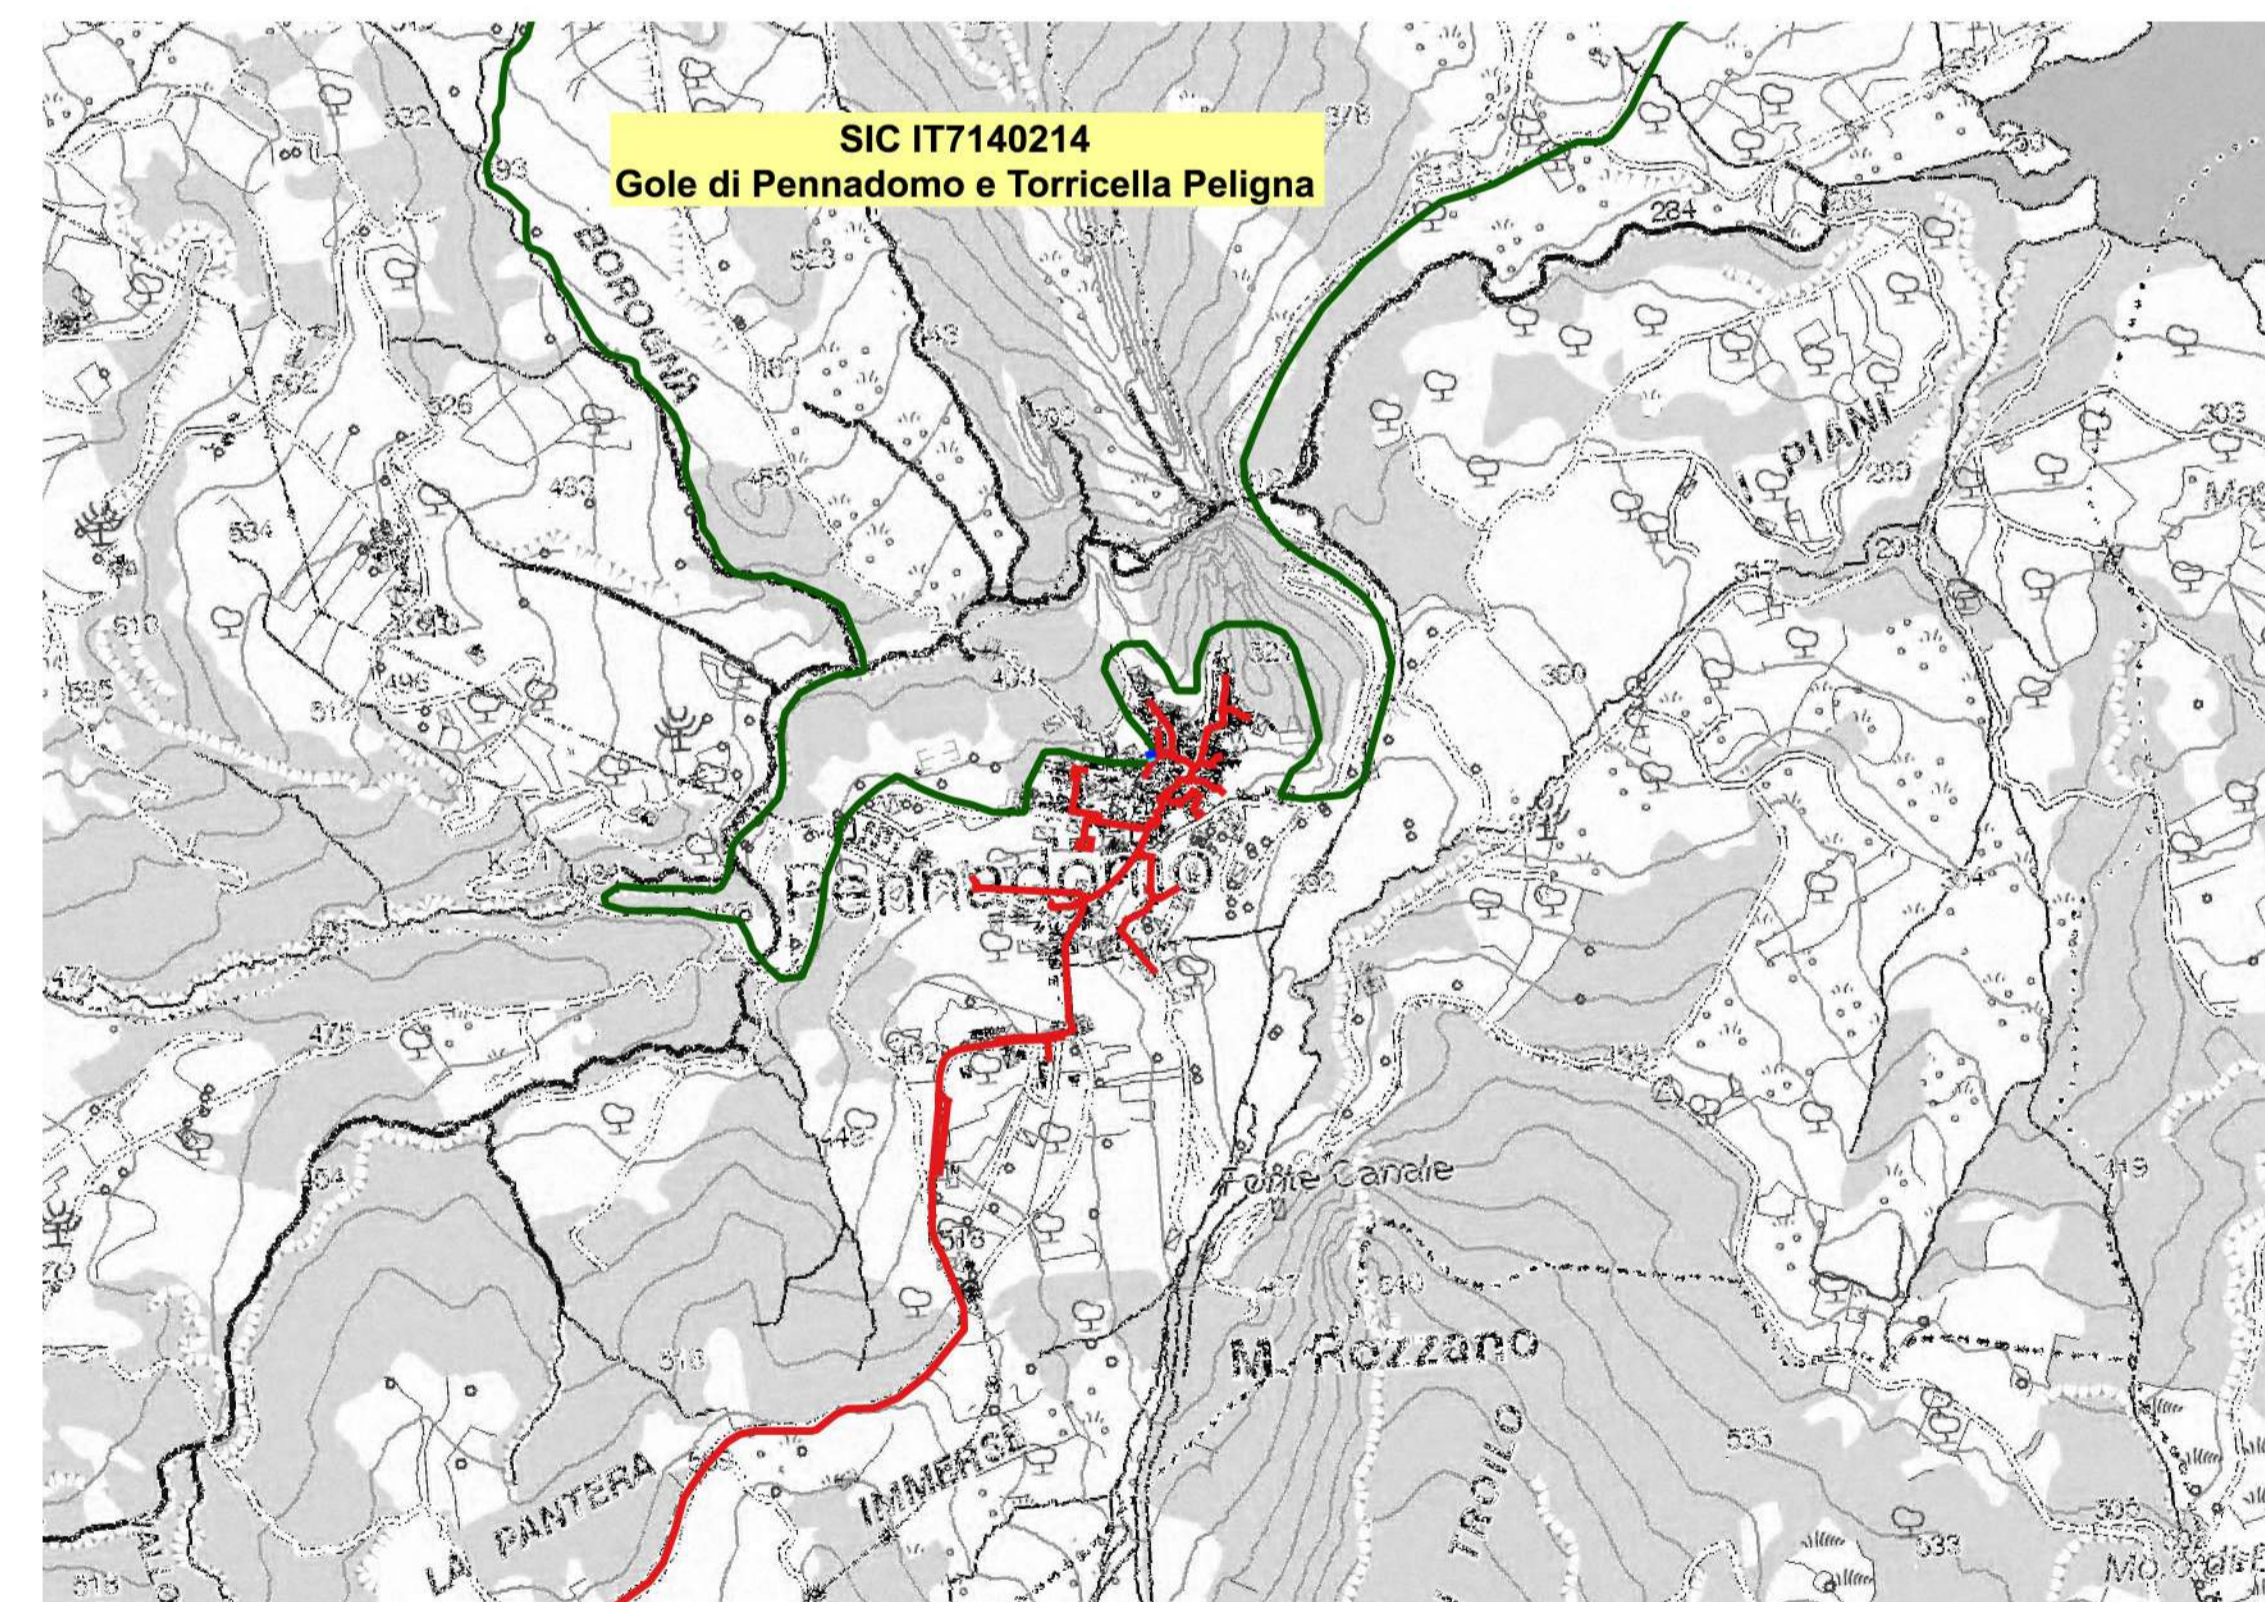

Comune di Pereto

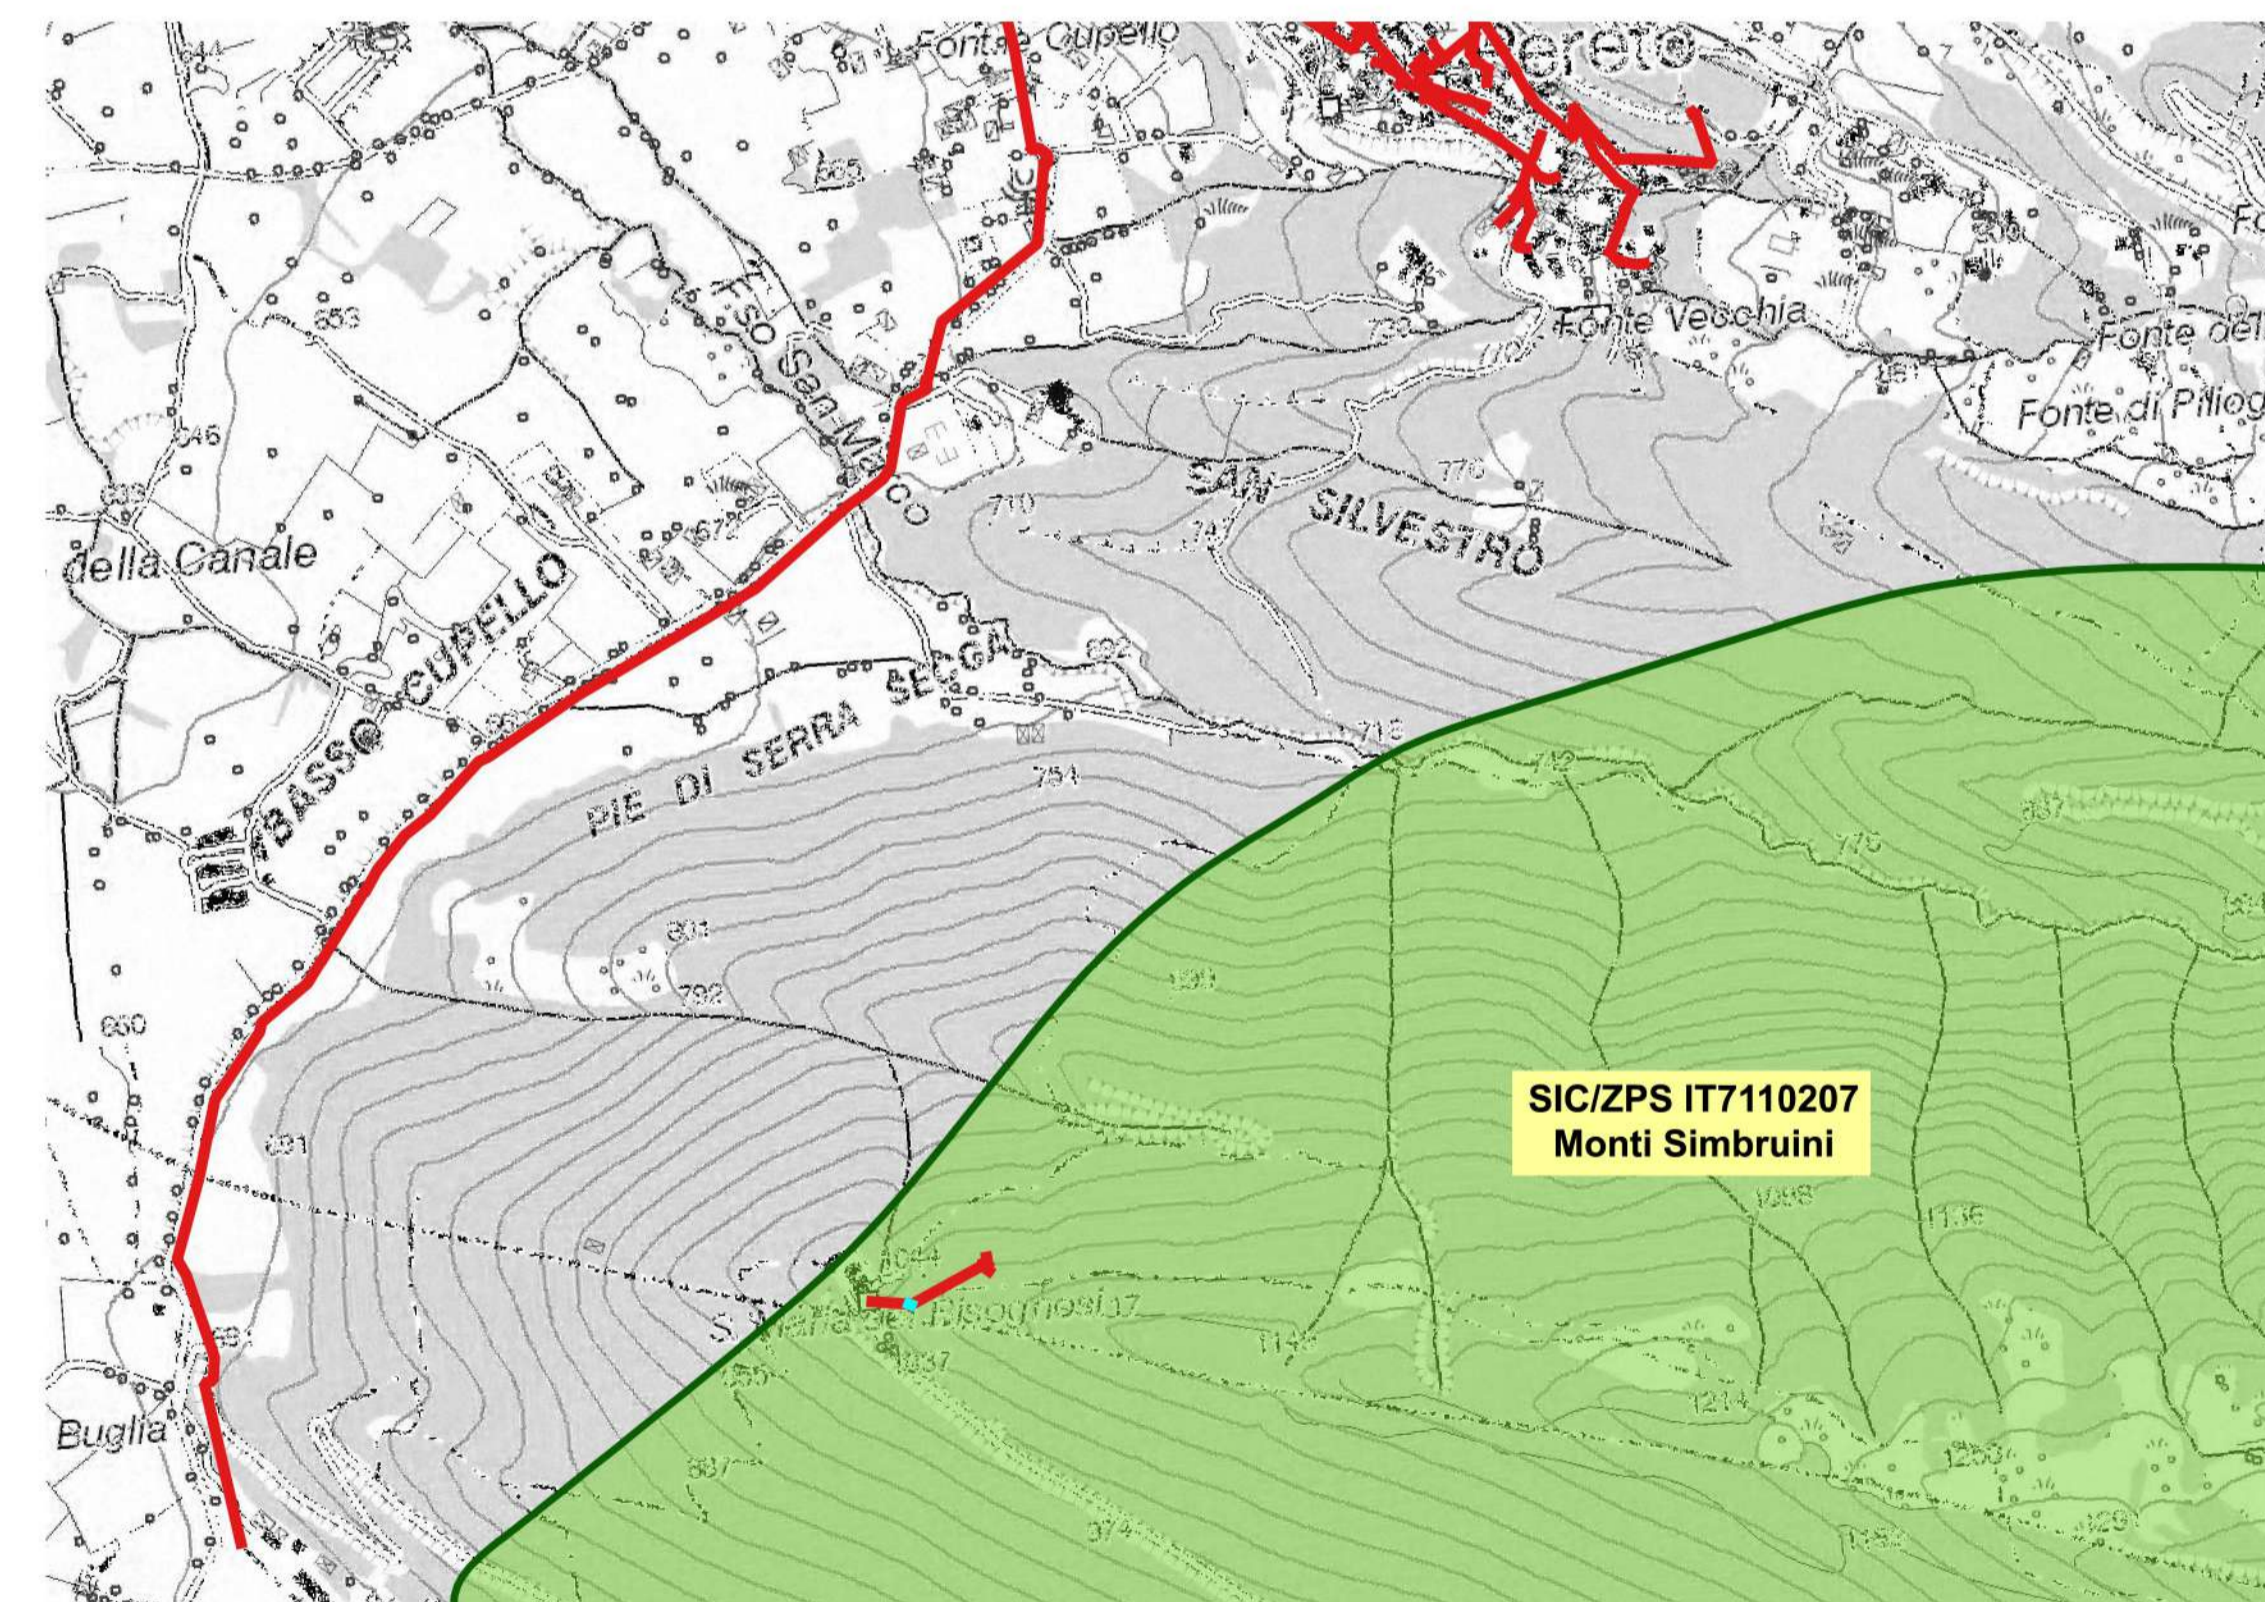

**LEGENDA**

*Rete Natura 2000*

- █ ZPS
- SIC

*Interventi in progetto*

- █

*Interventi che ricadono nella Rete Natura 2000 (SIC/ZPS)*

- █ Trincea (asfalto, di pregio e sterrato)
- █ Minitrincea

**INVITALIA**  
Infratel Italia SpA

REALIZZAZIONE, POSA IN OPERA E SERVIZIO DI MANUTENZIONE  
DI IMPIANTI IN FIBRA OTTICA

COMMITTENTE  
**INVITALIA**  
Infratel Italia SpA  
VIALE AMERICA 201 - 00144 - ROMA

APPALTATORE  
**open fiber** DIRETTORE NETWORK & OPERATIONS  
CLUSTER C&D  
ING. STEFANO PAGGI

PROGETTISTA  
**ITALTEL**

		DATA	23/12/19
STUDIO DI INCIDENZA QUARTO STRALCIO LOCALIZZAZIONE INTERVENTI RETE NATURA 2000 COMUNI DI CARSOLO, CASTEL DI SANGRO, MONTEREALE, PENNADOMO E PERETO		REDATTO	
		VERIFICATO	
		APPROVATO	
REVISIONE	DATA	AGGIORNAMENTI	CODICE PROGETTO
			SCALA 1:10.000 TAVOLA
			NOME FILE Tavola 2