



GIUNTA REGIONALE

DPE - DIPARTIMENTO INFRASTRUTTURE TRASPORTI
DPE016-SERVIZIO GENIO CIVILE L'AQUILA
Ufficio Tecnico e Sismica sede di Avezzano

Via Marruvio, 75 - 67051 AVEZZANO (AQ) - C.F. 80003170661 - ☎ 0863.1802851 - 📠 0863.411446
PEC: dpe016@pec.regione.abruzzo.it

Opere idrauliche di competenza regionale – interventi per servizi di piena e manutenzione idraulica T.U. 523/1904-
Capitolo di Spesa 152103.3 Esercizio 2020

Comune di **CORFINIO (AQ)**

Intervento di manutenzione idraulica per la parziale demolizione e ricostruzione dell'argine nel **Fiume Sagittario** in località Capo Canale **Importo Complessivo € =75.000,00=**

PERIZIA LAVORI

ELABORATI GRAFICI

OPERE TIPO: Planimetrie Catastali e Sezioni Tipo

Allegato n. **02.b**

Avezzano, **9 OTT/2020**

Il Progettista
Geom. Giuseppe MARIANI

Il Progettista
Geom. Mario CALLOCCHIA

U.R.U.P.
Arch. Gilberto DI GIORGIO

IL DIRIGENTE DEL SERVIZIO
Ing. Carlo GIOVANI
firmato digitalmente




Approvazioni:

PLANIMETRIA CATASTALE
N.C.T. Foglio 14


COMUNE DI CORFINIO -AQ-

(Sc. 1:2000)

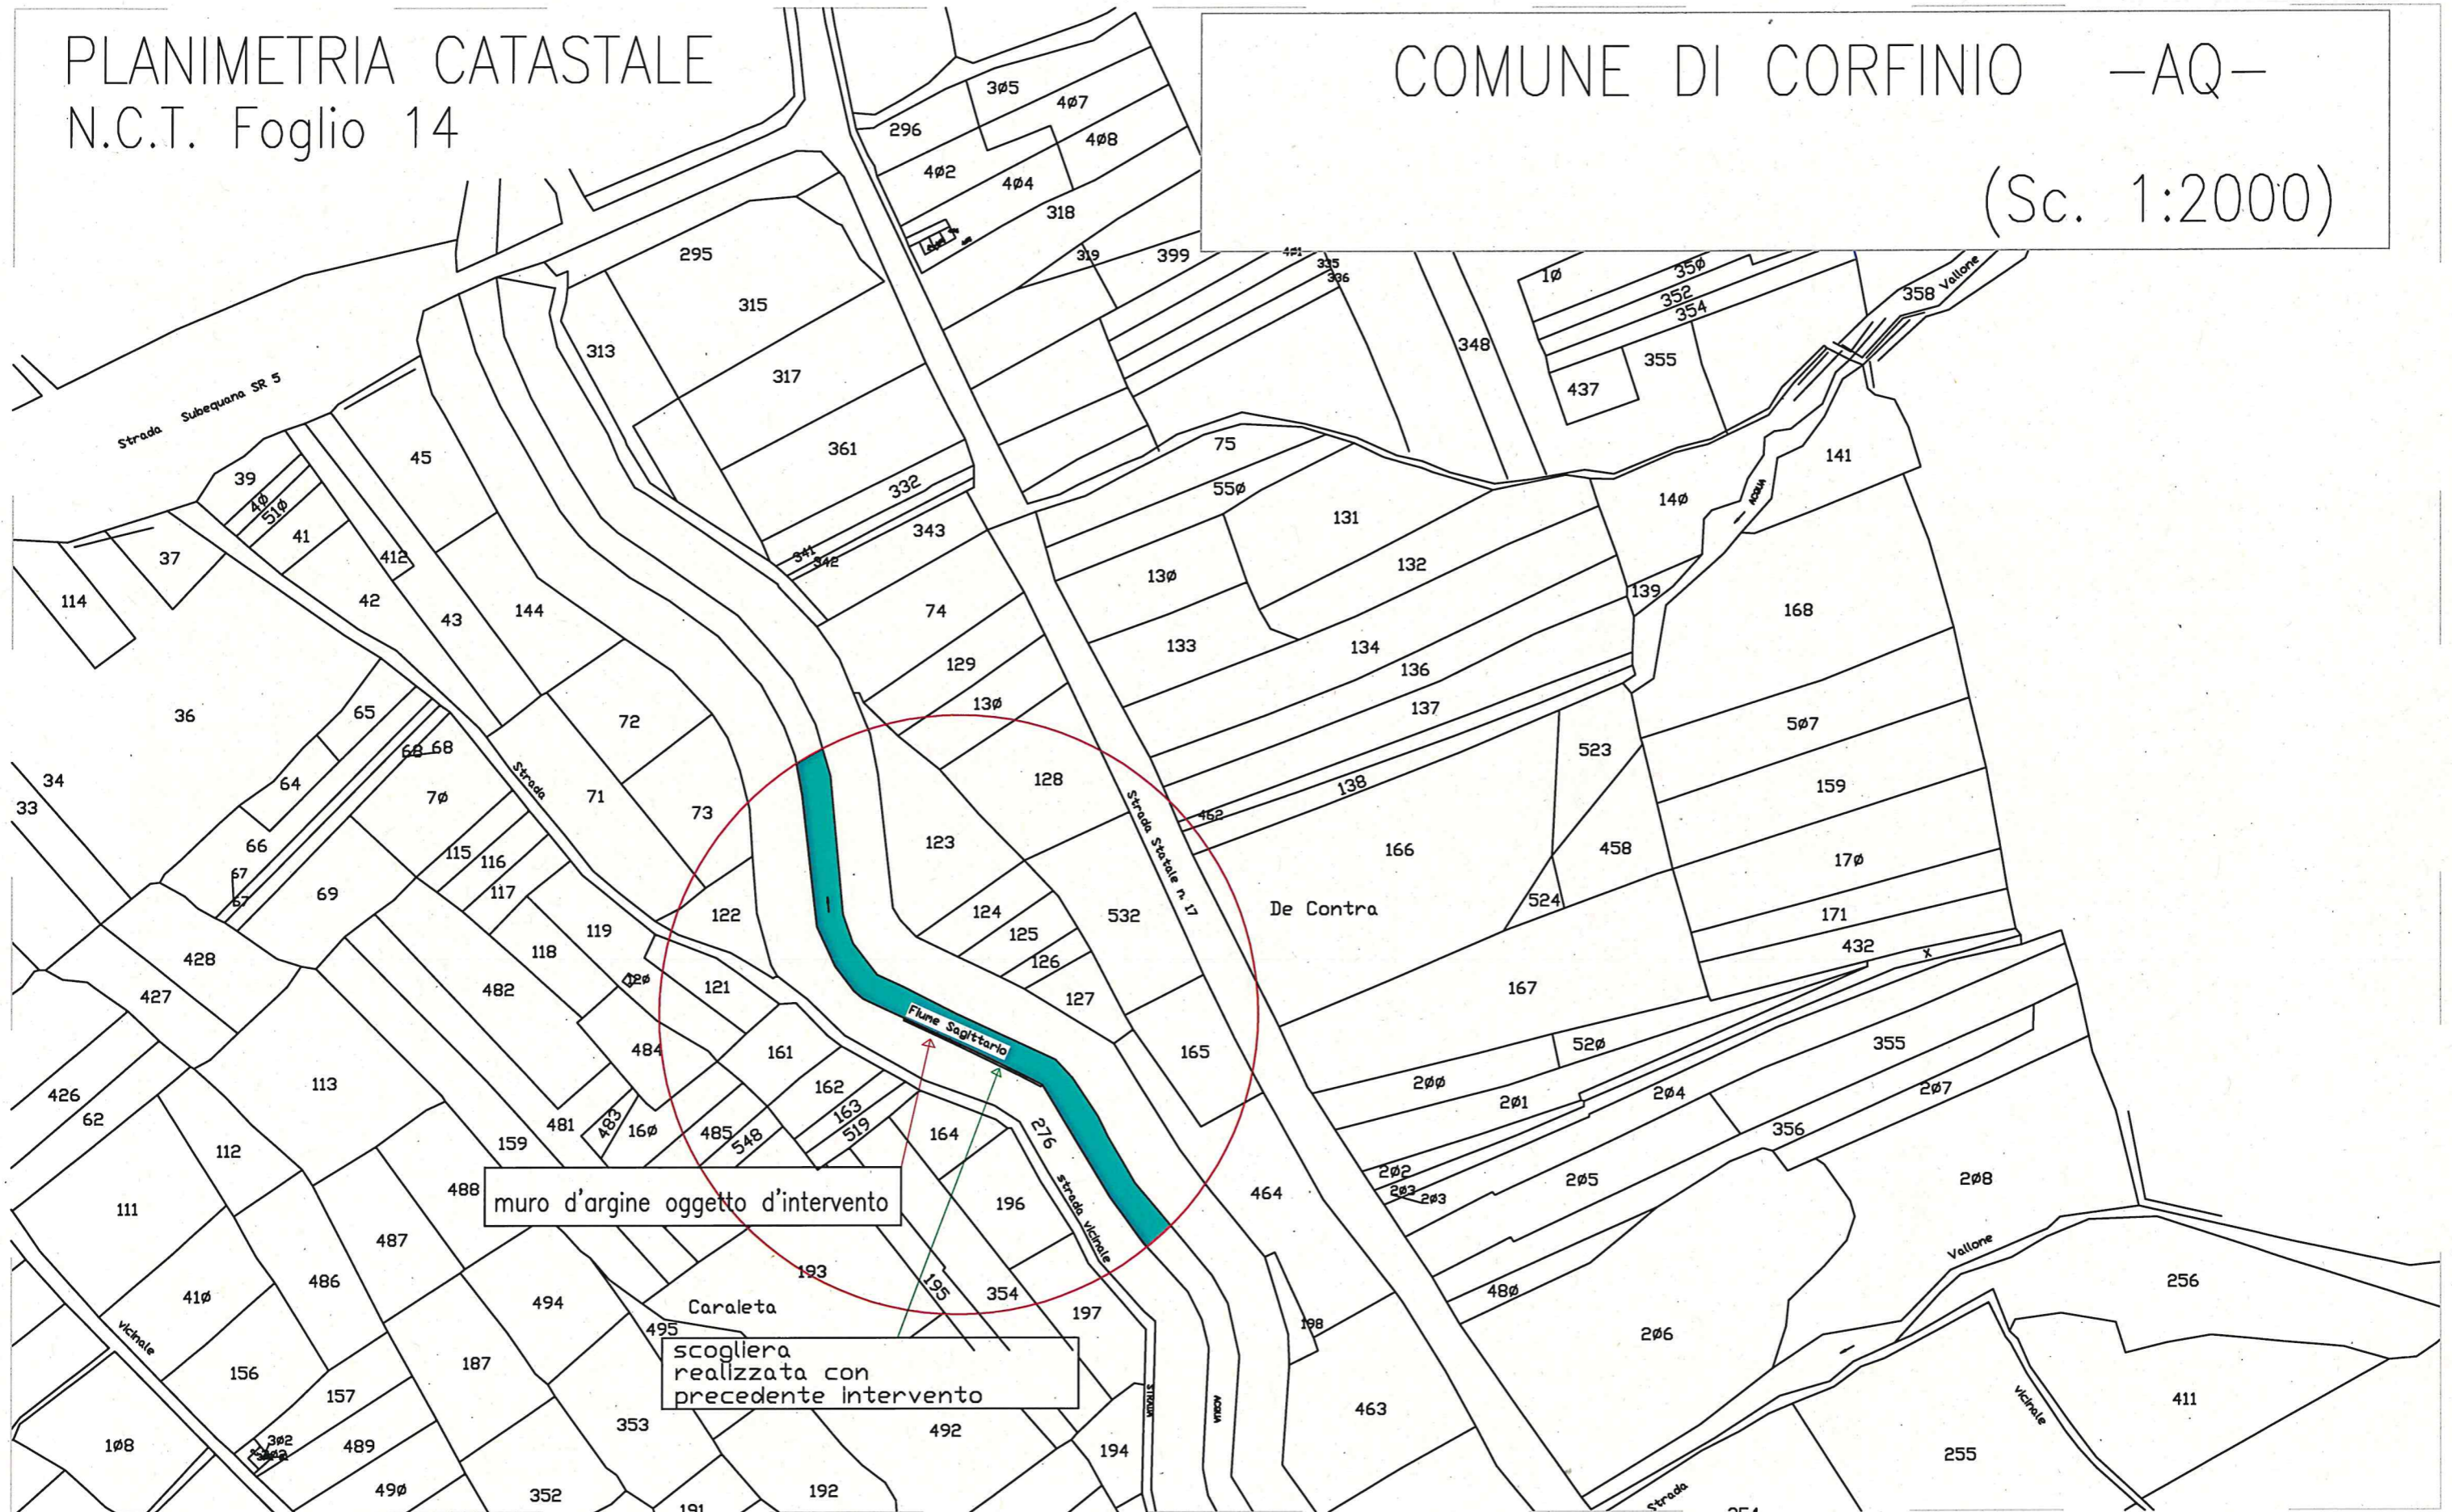

ANTE-OPERAM


Sc. 1:500

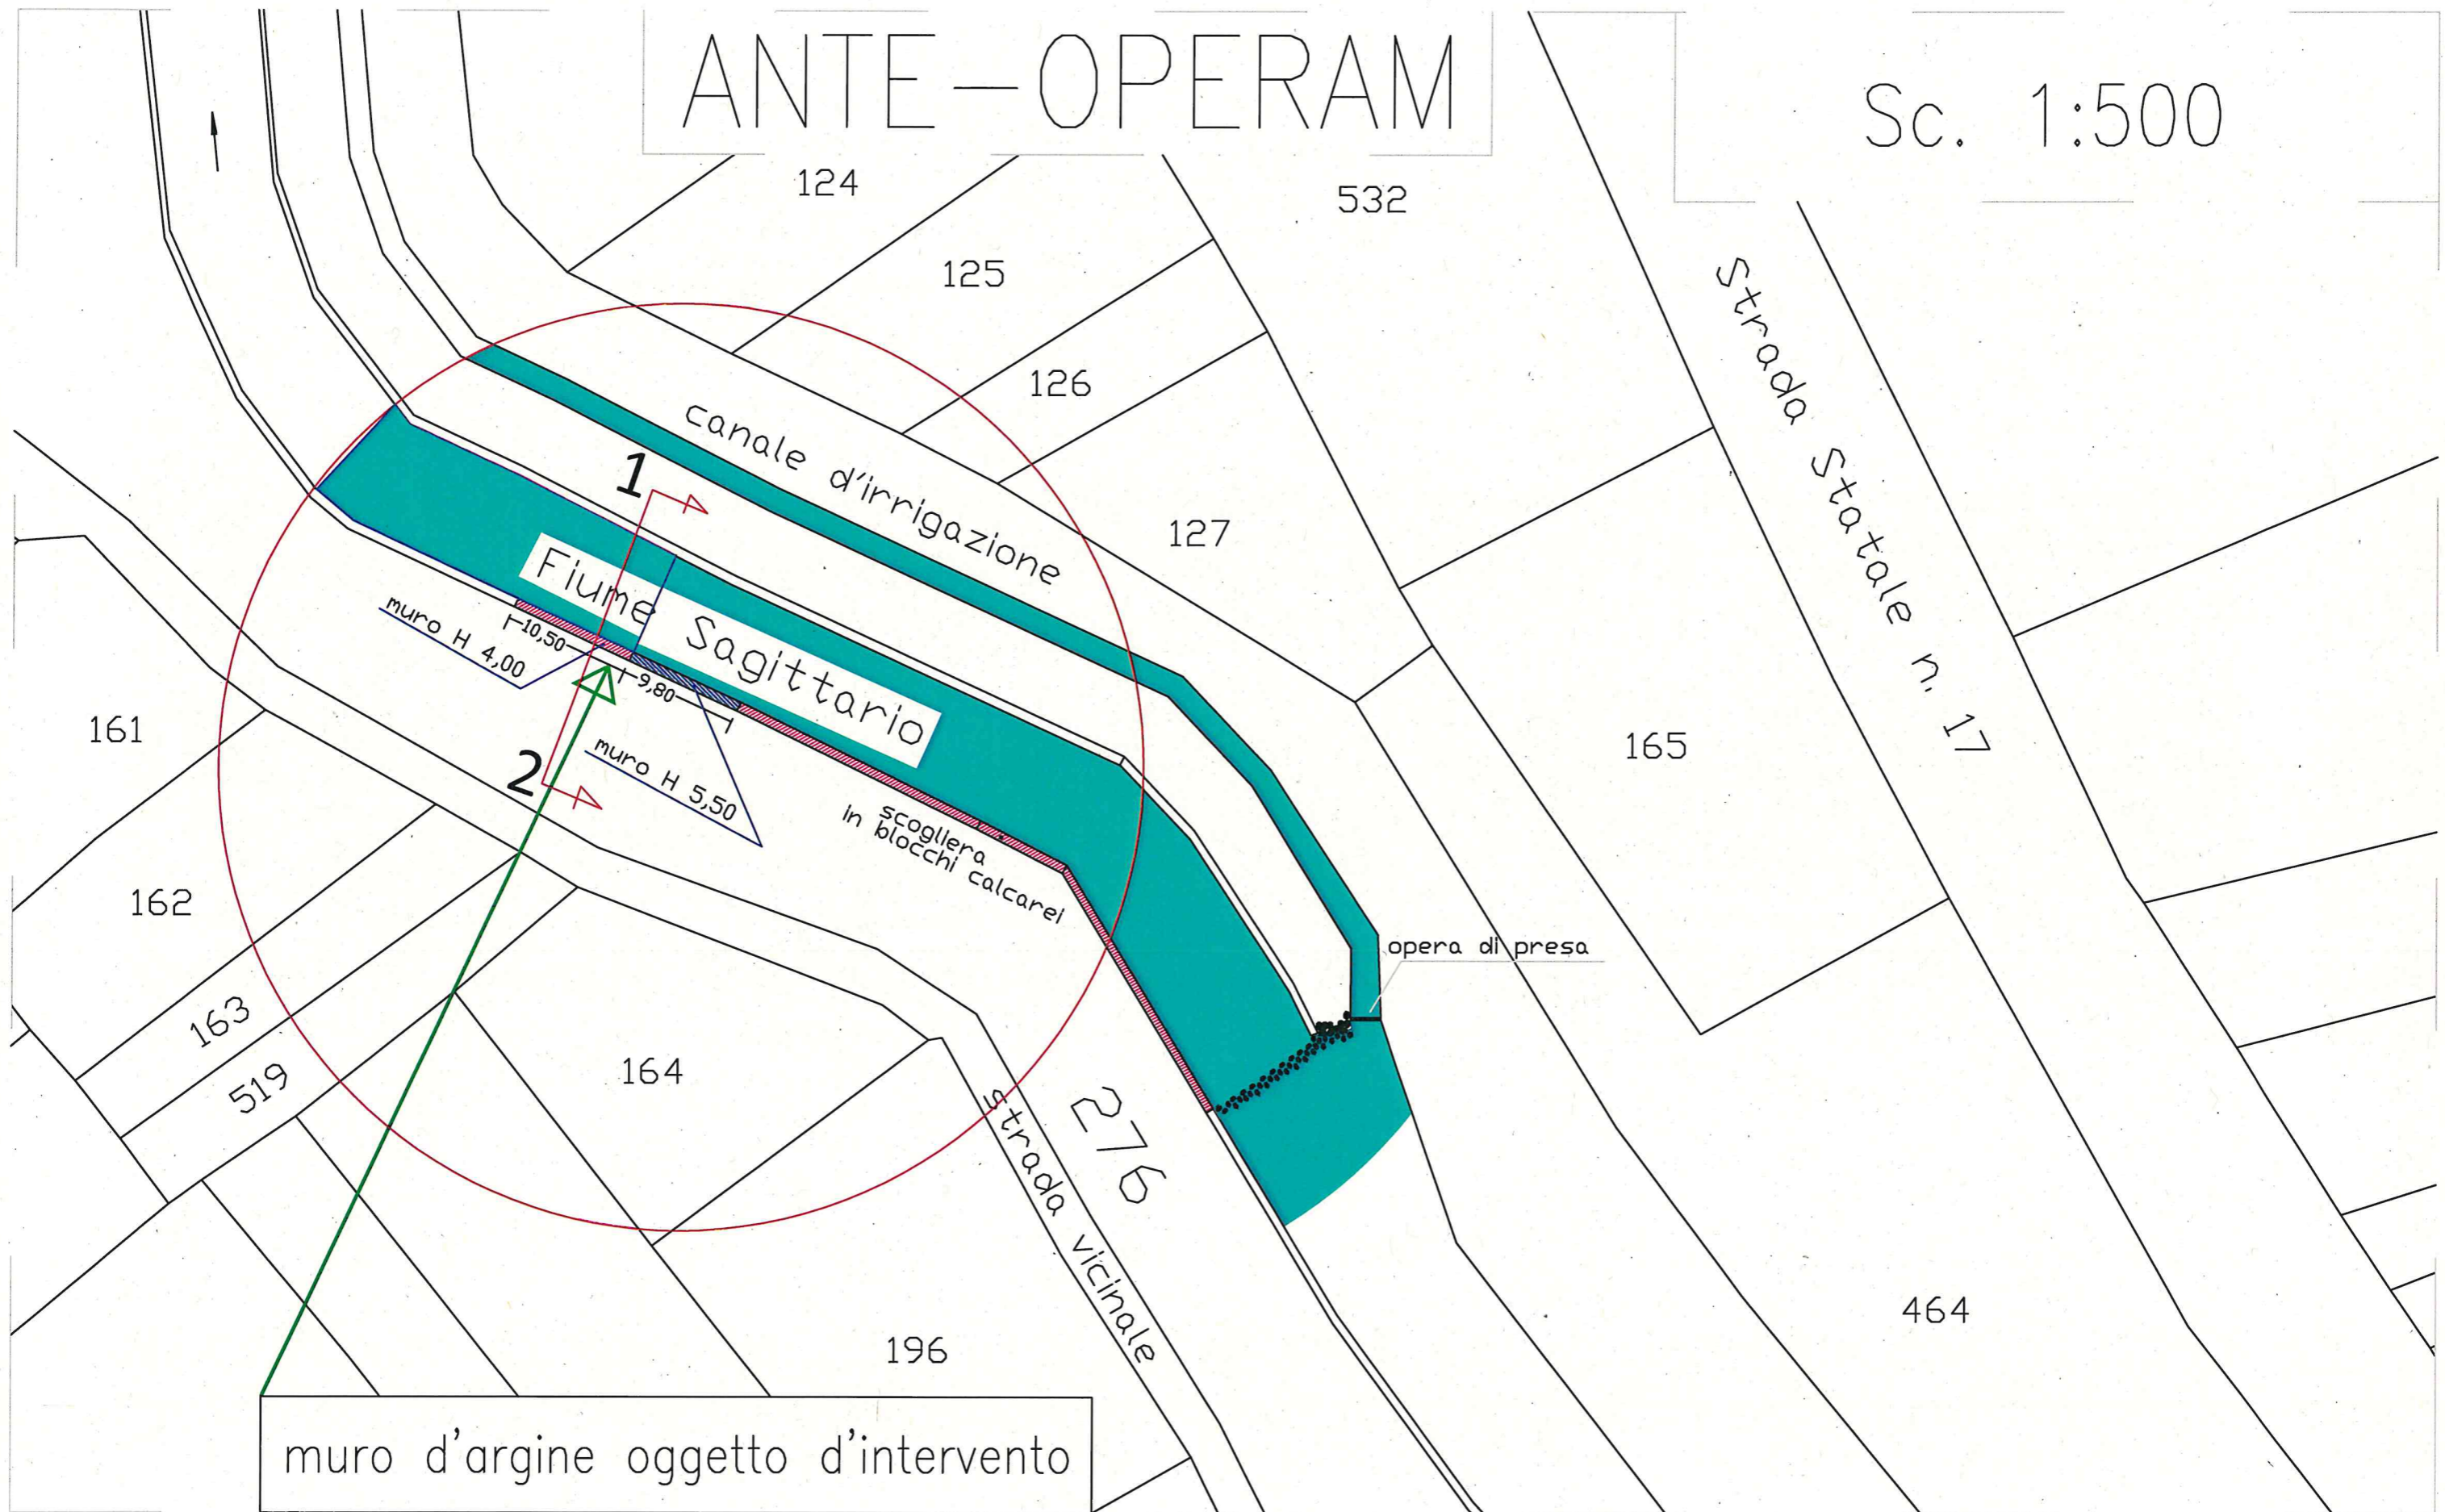

muro d'argine oggetto d'intervento

POST-OPERAM

Sc. 1:500

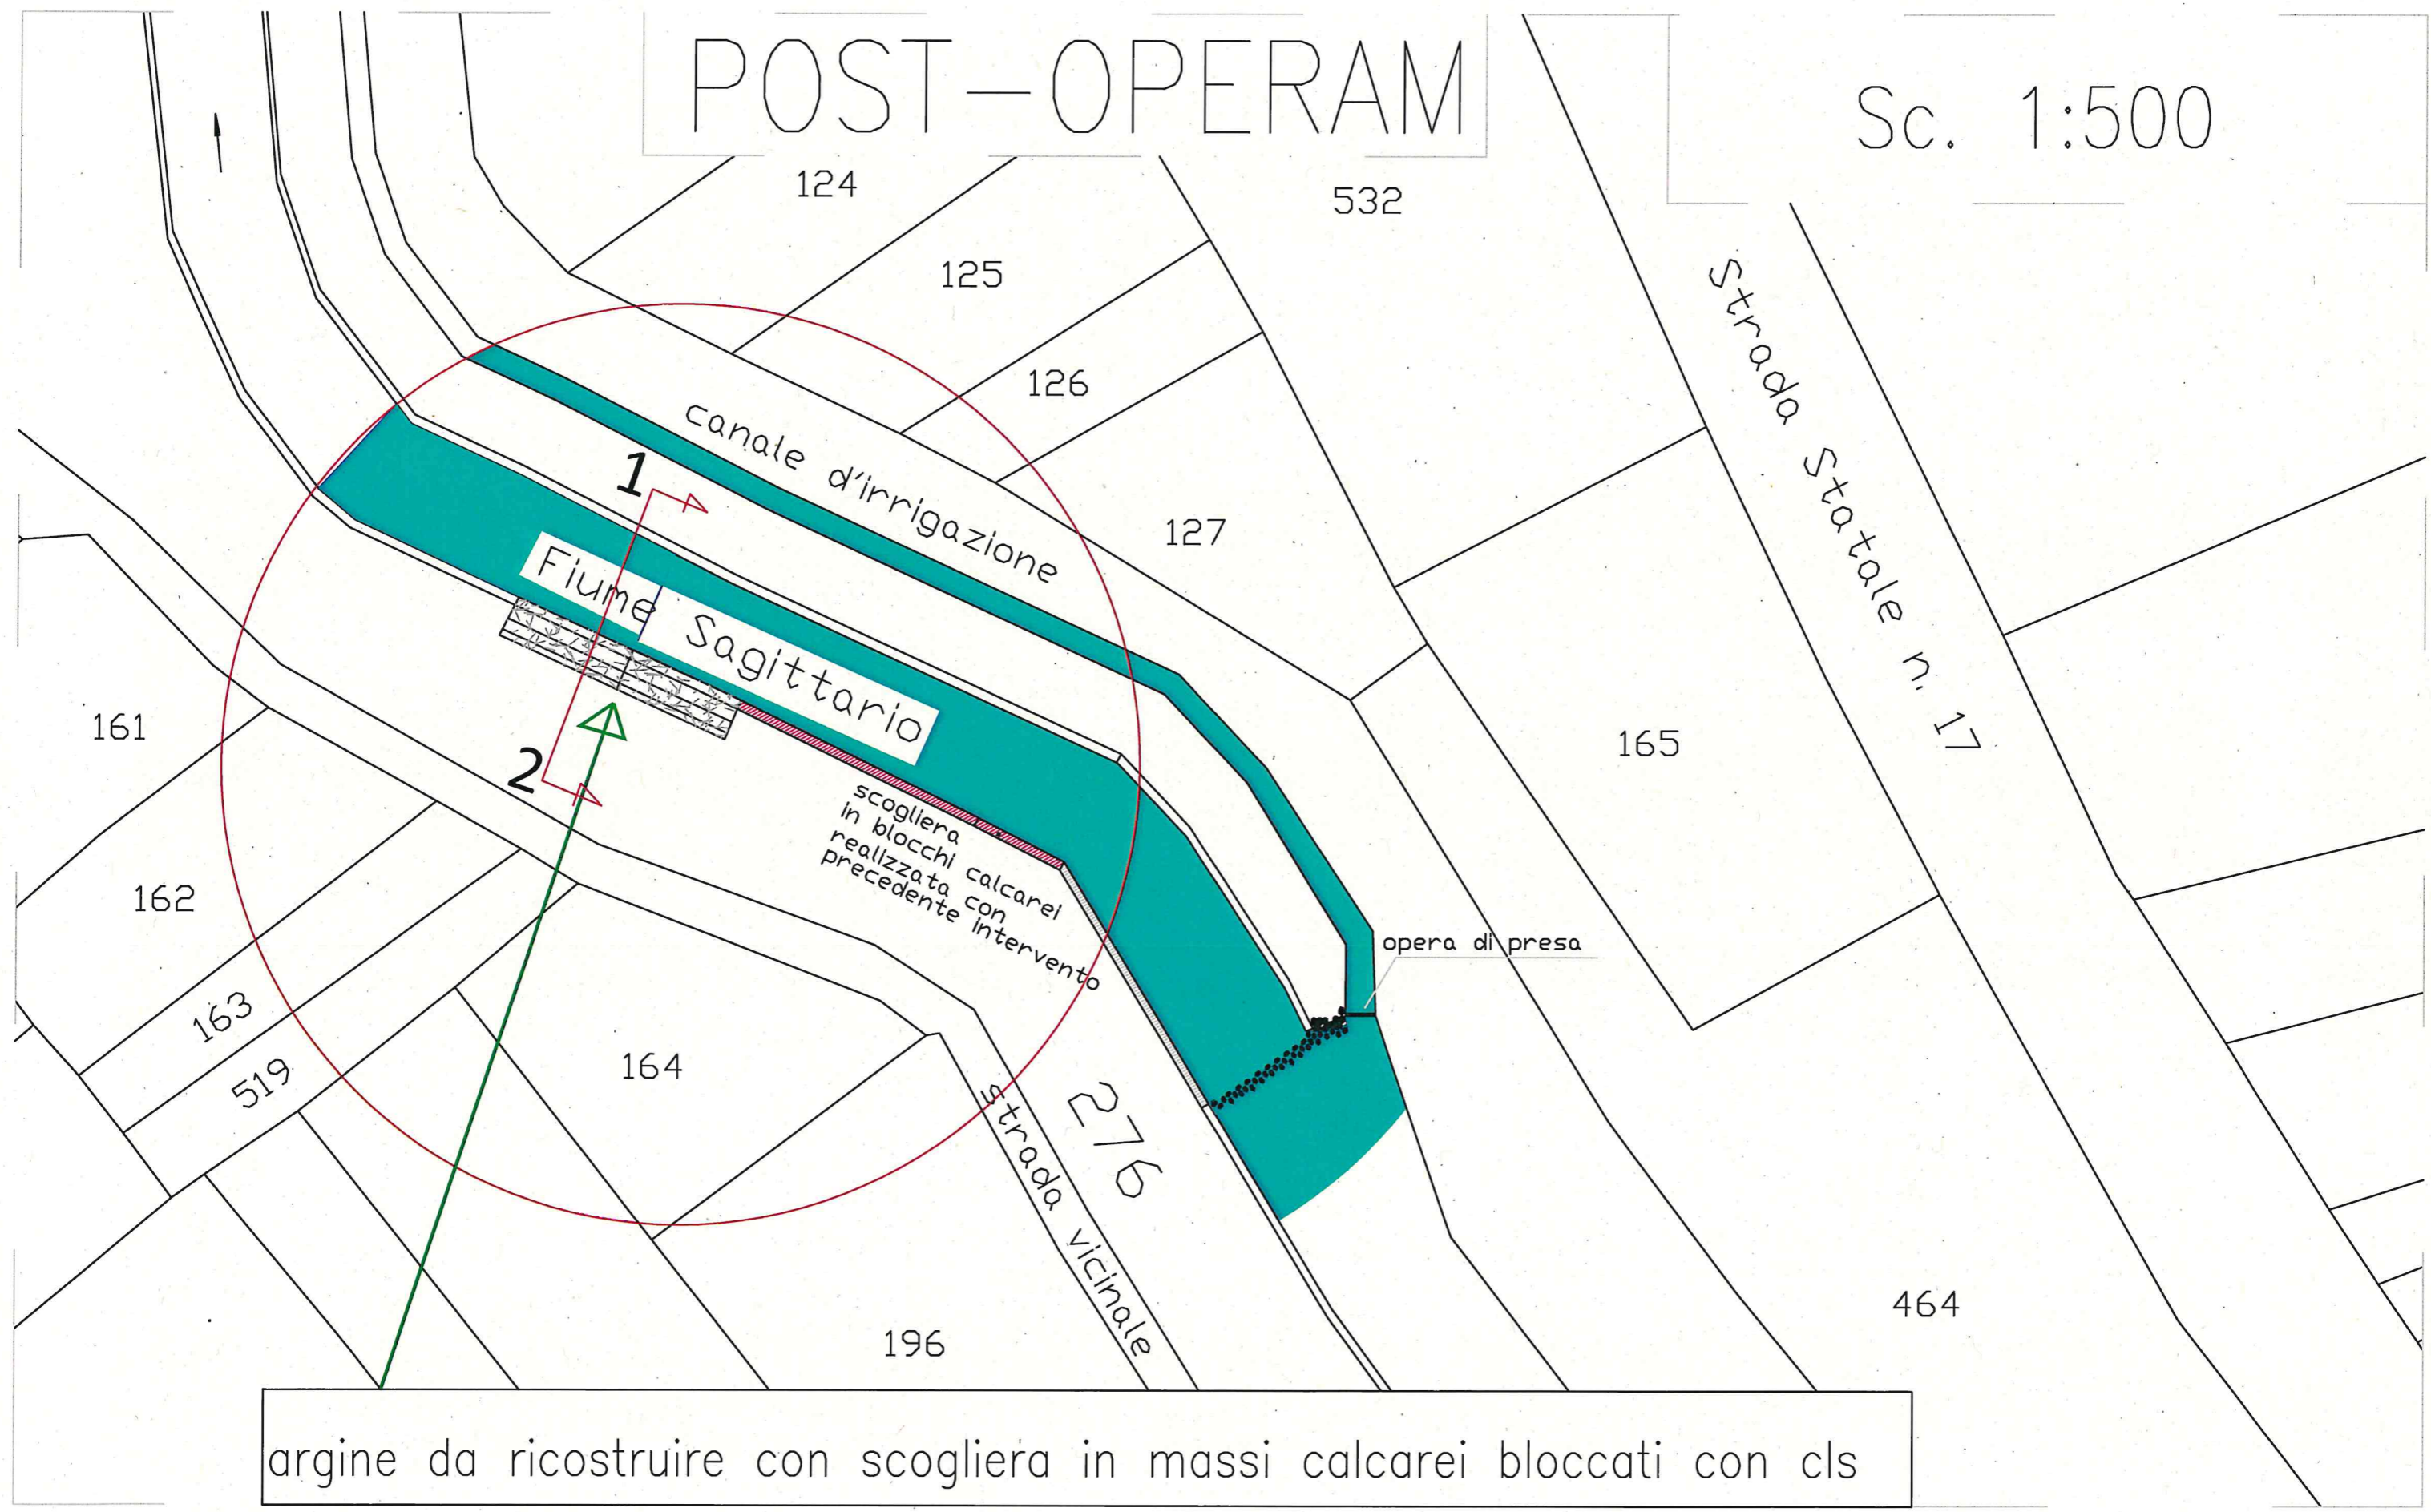


argine da ricostruire con scogliera in massi calcarei bloccati con cls

SEZIONE 1-2

ANTE-OPERAM

sc. 1:200

Tratti di muro d'argine in calcestruzzo
da demolire causa grave ammaloramento
1° Tratto H 5,50 mt - 2° Tratto H 4,00 mt.

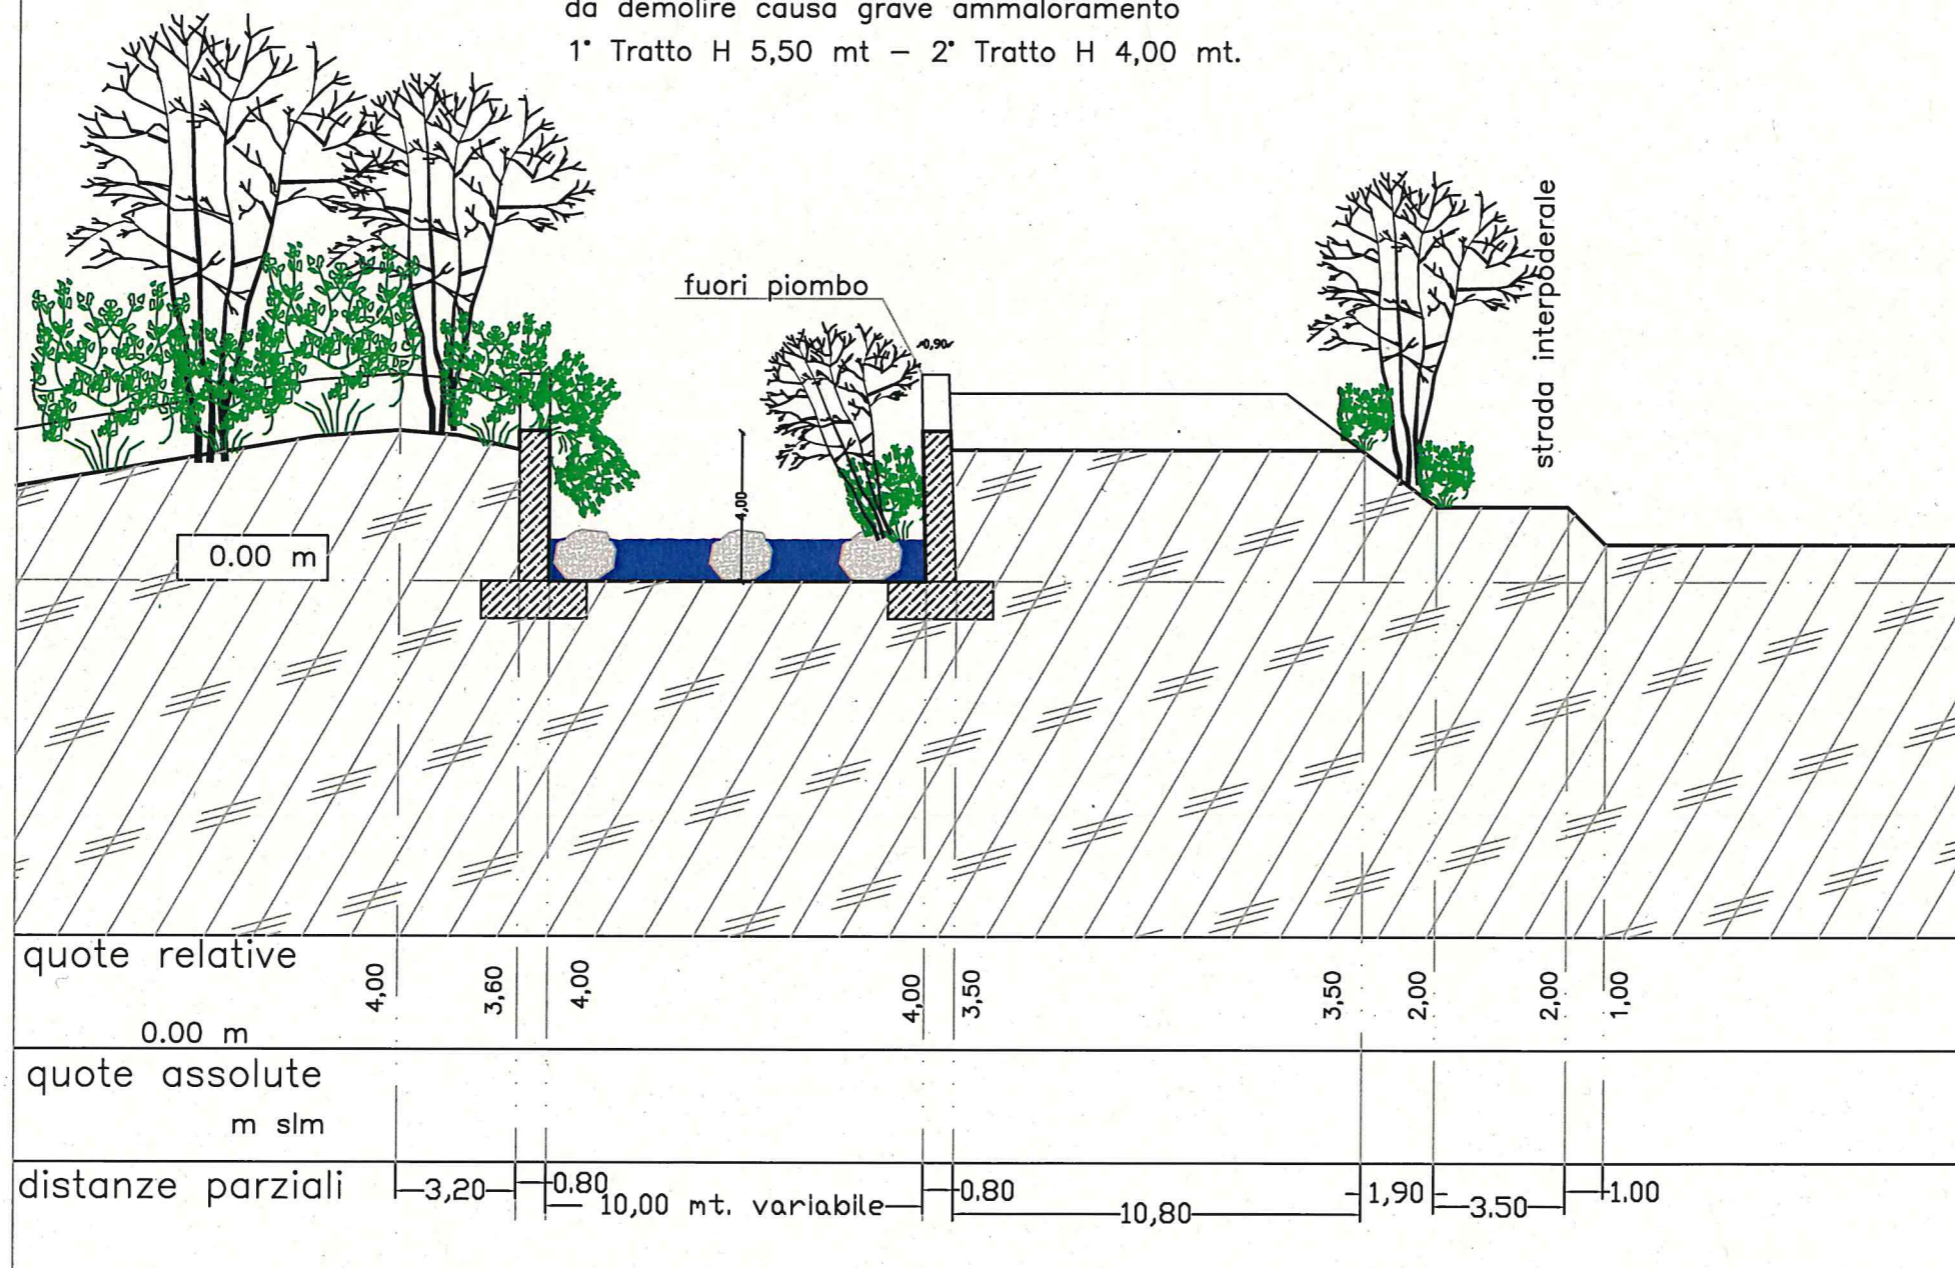


N.B. Le misure riportate sono state dedotte dal rilievo celerimetrico svolto con rotella metrica, triplometro ed asta graduata.

SEZIONE 1-2

POST-OPERAM

sc. 1:200

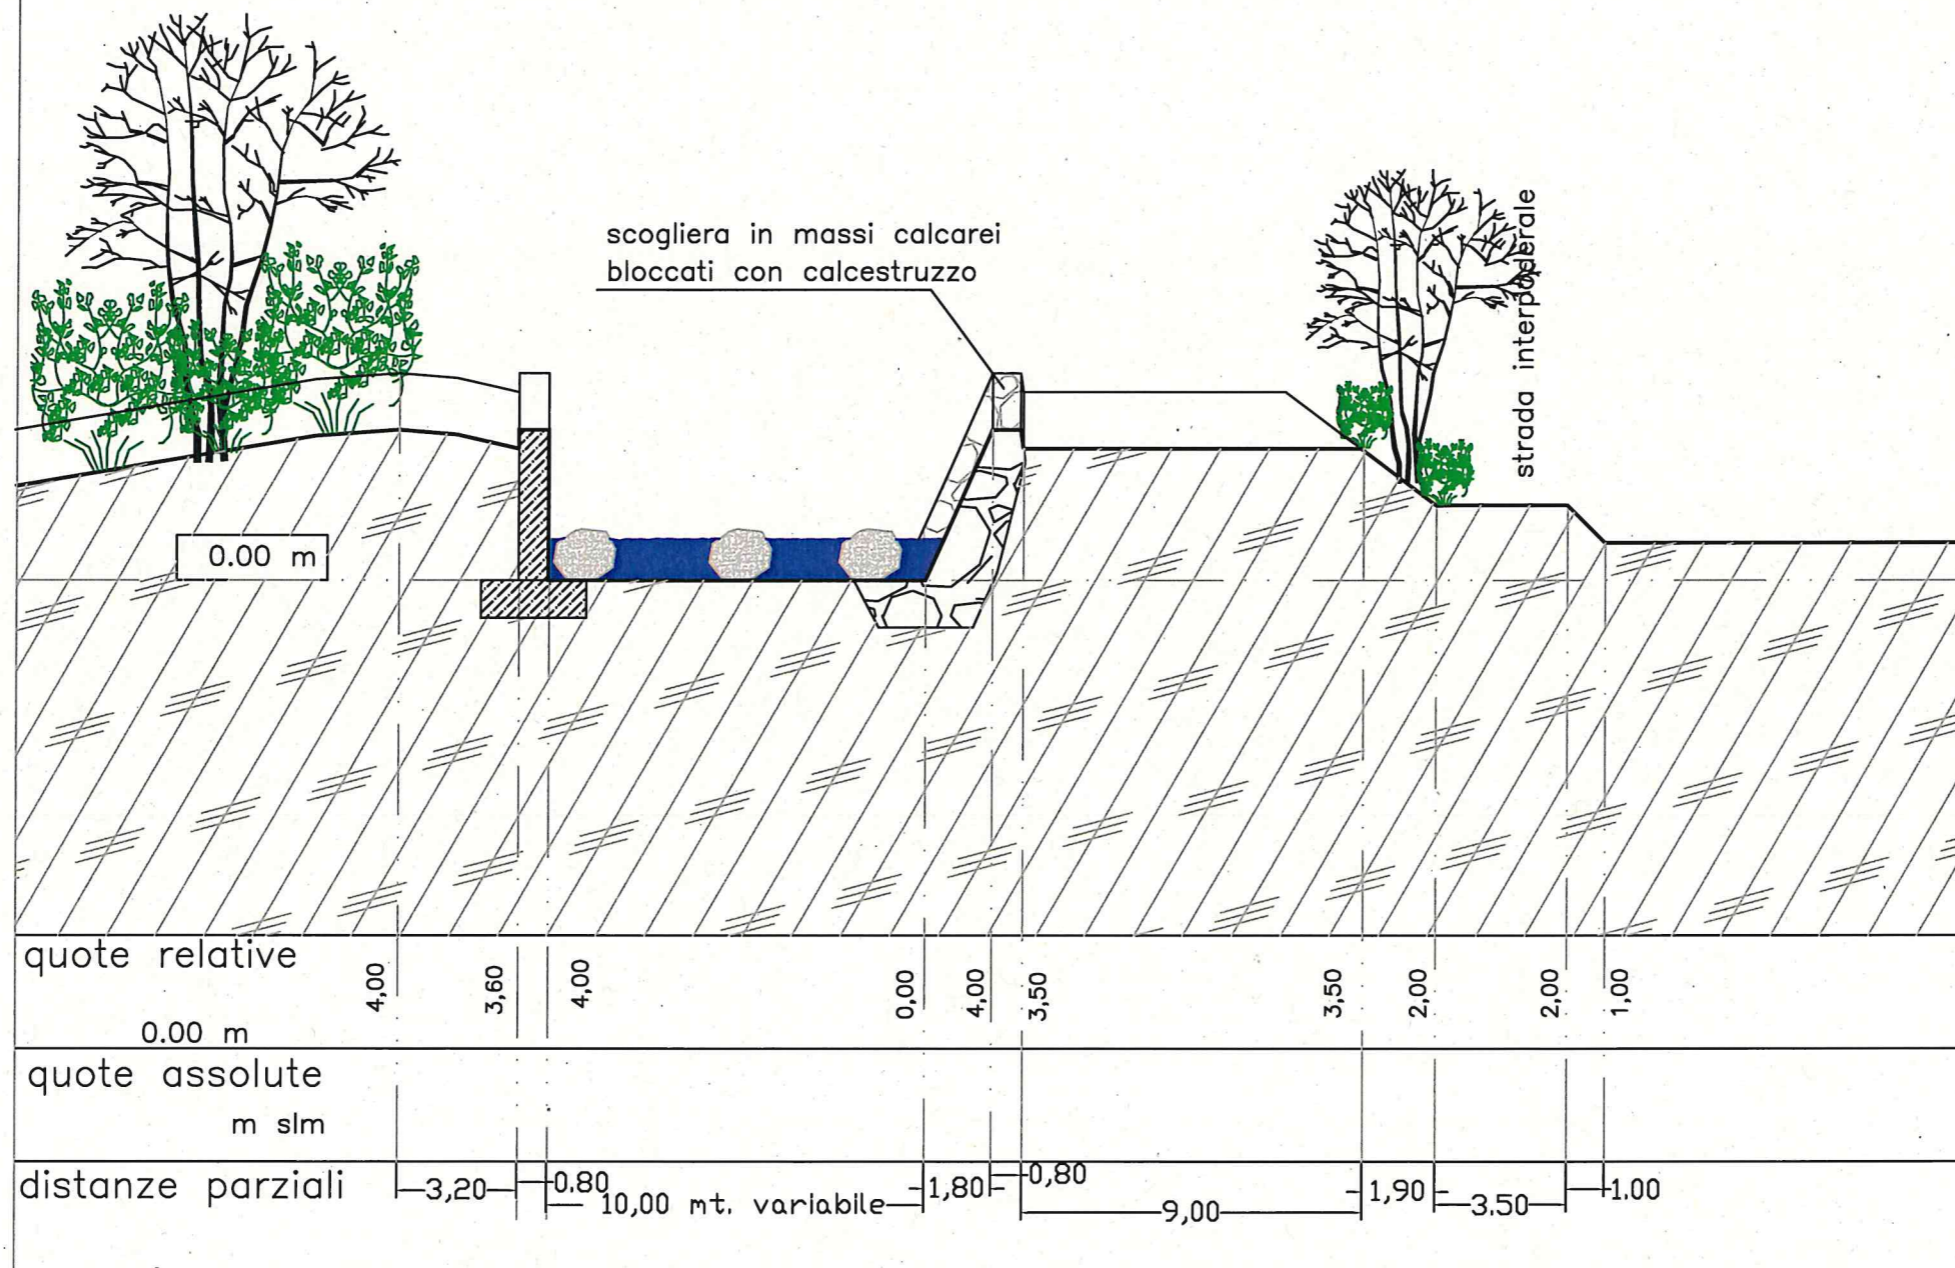

N.B. Le misure riportate sono state dedotte dal rilievo celerimetrico svolto con rotella metrica, triplometro ed asta graduata.

PARTICOLARE COSTRUTTIVO DELLA SCOGLIERA

sc. 1:50

massi calcarei 4° cat.

peso 5.000 – 7.000 kg.

bloccaggio con cls

classe 250

