



## IMPIANTO RACCOLTA E DEPURAZIONE ACQUE METEORICHE

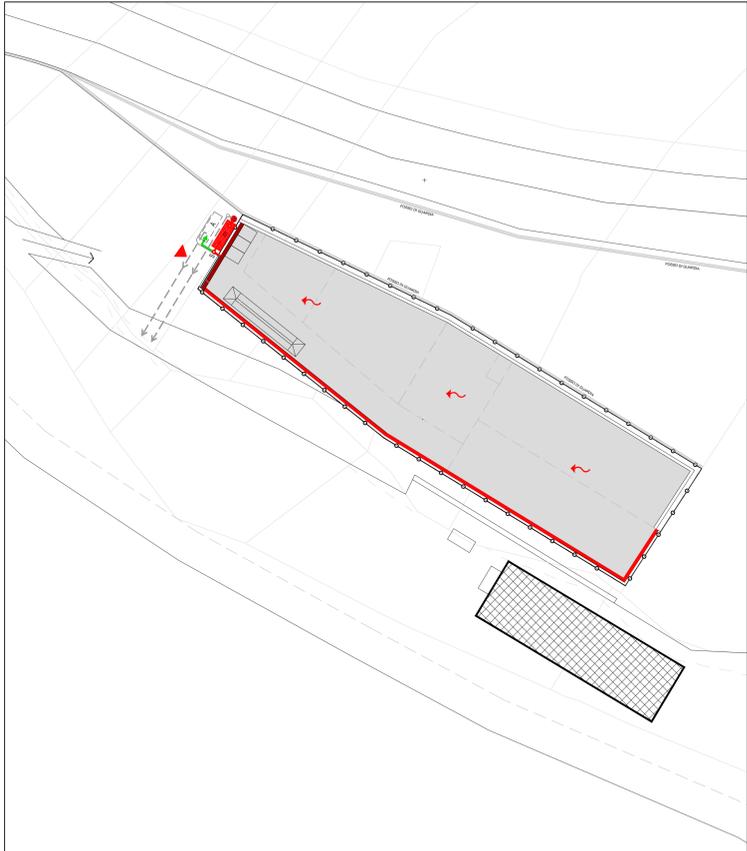

## IMPIANTO ABBATTIMENTO POLVERI

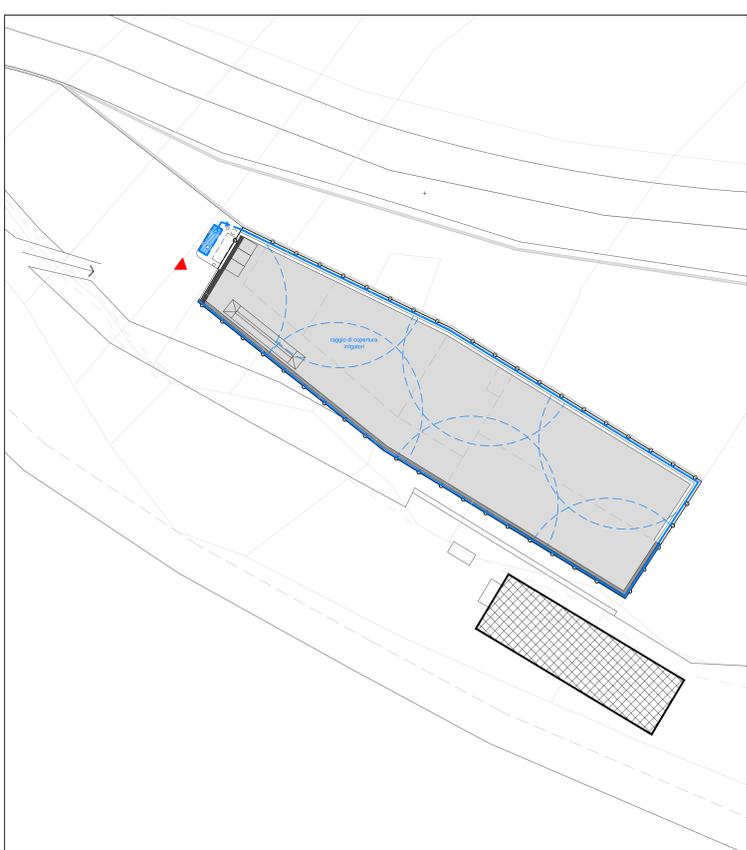

<b>REGIONE ABRUZZO</b>		
COMUNE DI SAN VALENTINO IN ABRUZZO CITERIORE (PE)		
<b>REALIZZAZIONE DI UN IMPIANTO DI RECUPERO RIFIUTI INERTI NON PERICOLOSI IN LOCALITA' PIANO D'ORTA DI SAN VALENTINO IN A.C. (PE) CON VARIANTE URBANISTICA</b> art. 208 del D.Lgs 152/2006 Variante al progetto Vs. prot. n. RA/263972 del 20/12/2011		
PROGETTAZIONE:	PROPONENTE:	
Architetto Antonio D'ADDARIO Via Pio XII, 20 65020 SALLE (Pe) cell. 389/0974501 e-mail: antoniodaddario@gmail.com PEC: antonio.daddario@archiworldpec.it	PASTORE SCAVI s.r.l. sede legale: C.da Case delle Monache, 3 65023 - CARAMANICO TERME (Pe) P.IVA E C.F. 01640840680	
Geometra Luciano PASTORE Via Fontegrande, 25 65023 CARAMANICO TERME (Pe) Tel 085/9290205 cell. 334/3176308 e-mail: pastore.63@libero.it PEC: luciano.pastore@geopec.it	sede operativa interessata dal progetto: Loc. Piano d'Orta 65020 SAN VALENTINO IN A.C. (Pe) Tel/Fax 085/922266 e-mail: pastorescavi@hotmail.it PEC: pastorescavisrl@pec.it	
PROGETTO GESTIONE ACQUE METEORICHE / ABBATTIMENTO POLVERI		
Disegnato Settembre 2021	Revisione 04	Scala 1:200 - 1:500
I Tecnici: Arch. Antonio D'ADDARIO (f.to digitalmente) Geom. Luciano PASTORE (f.to digitalmente)	L'impresa proponente: PASTORE SCAVI Srl (f.to digitalmente)	