



studio tecnico
geometra
Di Lorenzo Gennarino




COMUNE DI SANT'OMERO PROVINCIA DI TERAMO

PERMESSO DI COSTRUIRE

Oggetto: Richiesta al Permesso di Costruire per la realizzazione di una Casa Funeraria da realizzare su di un terreno sita in Via Marco Polo. Foglio 8 p.lla 458-464 (Legge Regionale n. 41 del 10 agosto 2012)

PROGETTISTI: Geometra DI LORENZO Gennarino	OGGETTO: Tavola ubicativa
Architetto OLIVIERI Antonio	LOCALITA' Sant' Omero
I COMMITTENTI: PIGNOTTI NAZZARENO	DATA: 9 Marzo 2020
PIGNOTTI PIETRO	TAVOLA 1
MAROZZI FRANCO	Scala: Varie
	APPROVAZIONI:


STRALCIO P.A.I. (Piano assetto idrogeologico)

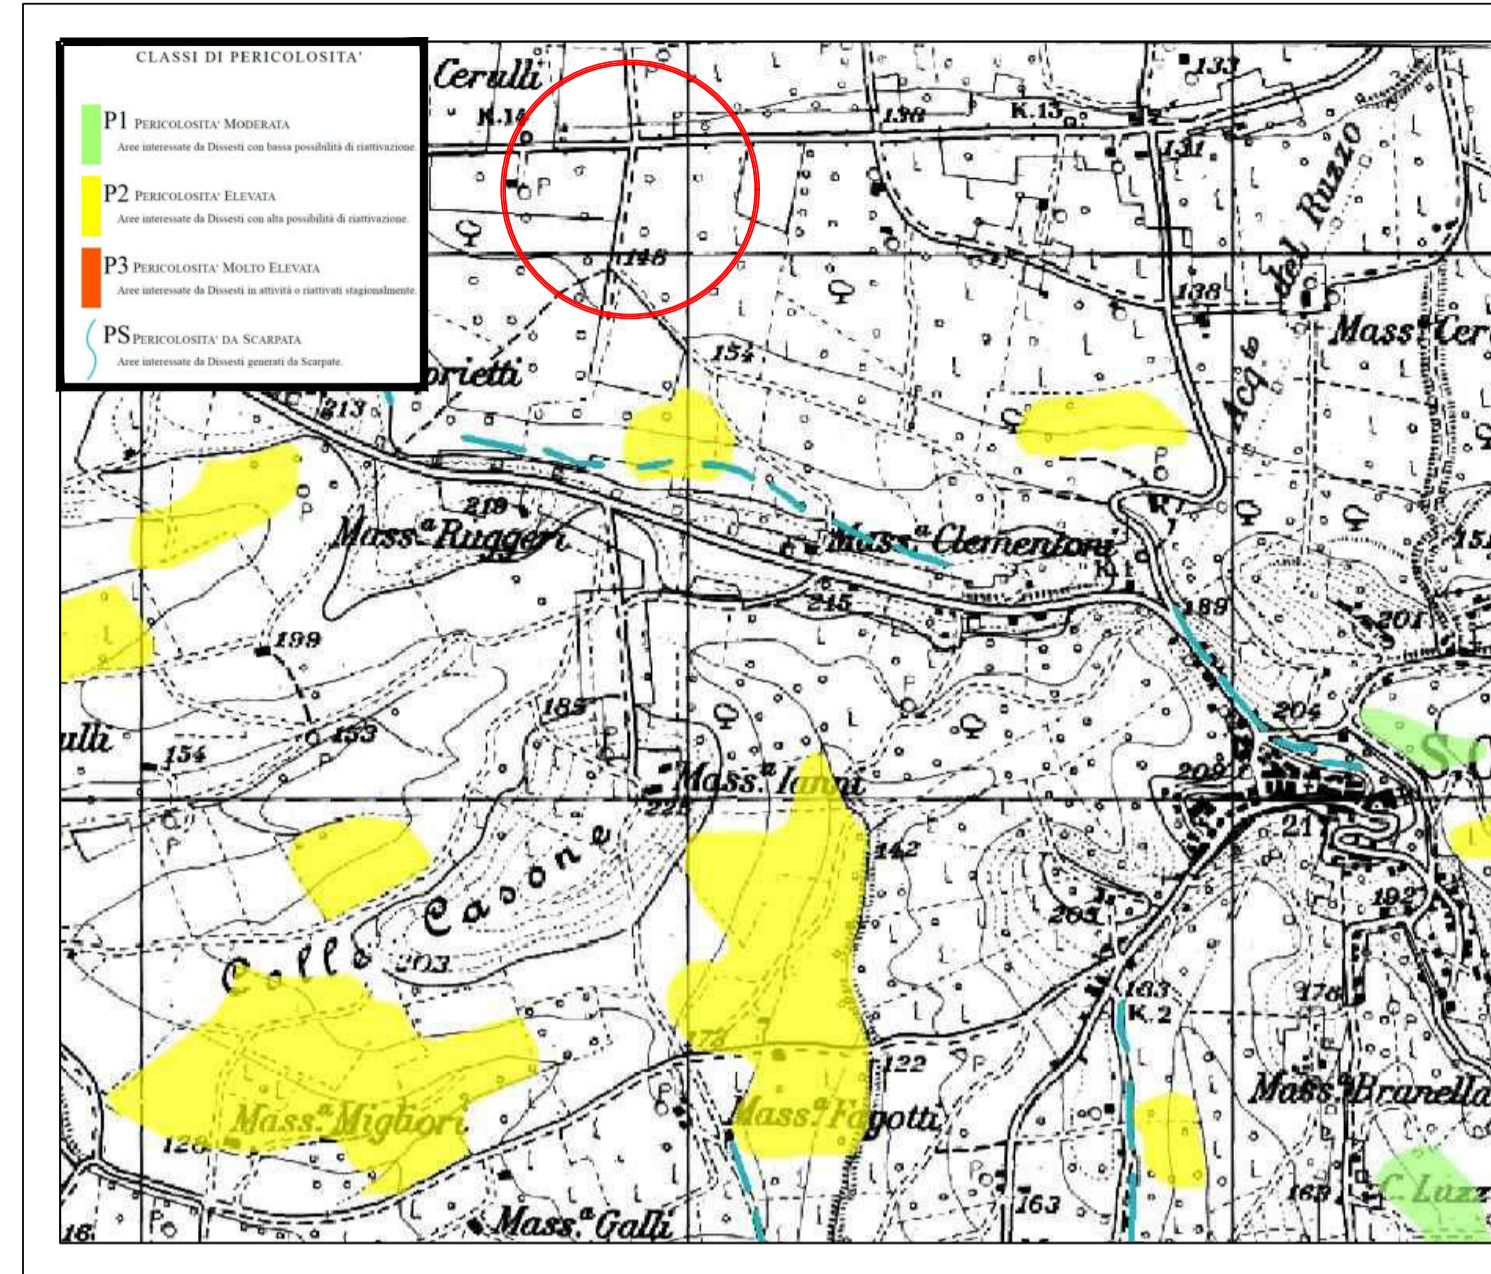

STRALCIO CATASTALE 1.2000
Foglio 8 P.lle 458-464




STRALCIO P.S.D.A. (Piano stralcio difesa alluvioni)

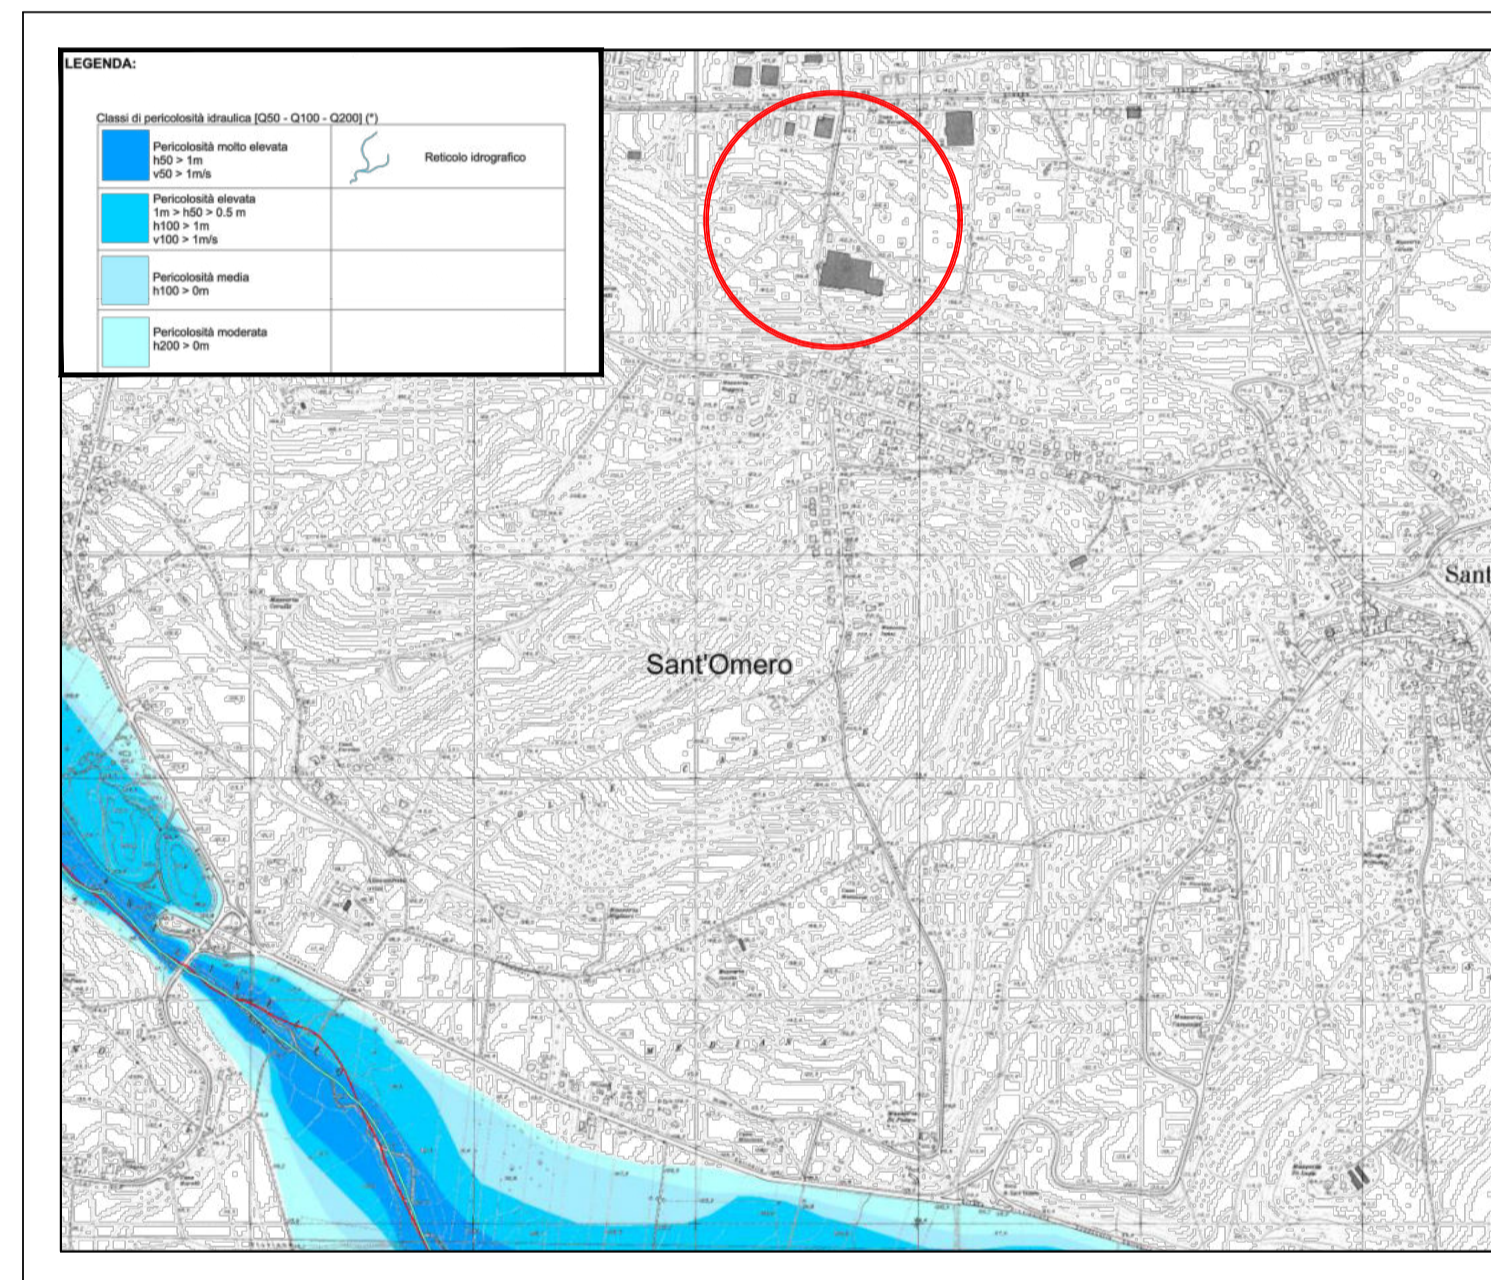

STRALCIO P.R.G. (Piano Regolatore Generale)
Zona Industriale di completamento-DI-



STRALCIO M.O.P.S. (Microzonazione Omogenea in Prospettiva sismica)

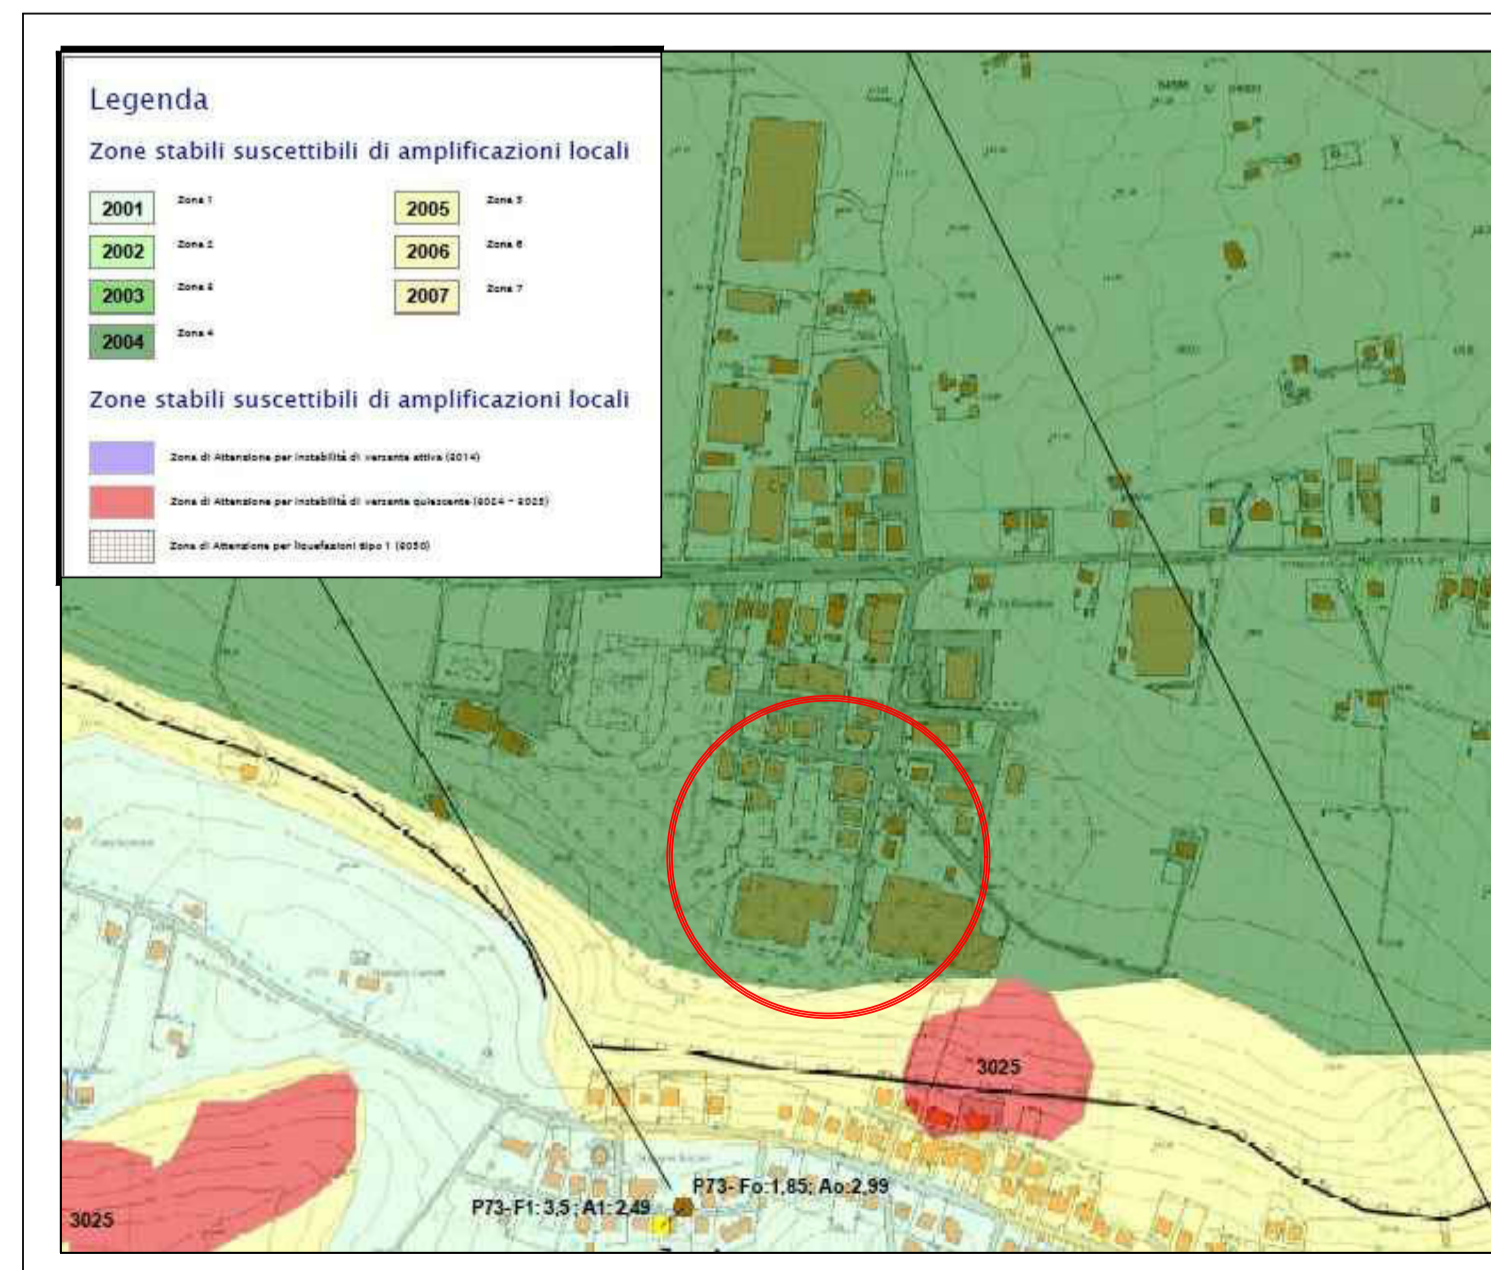

STRALCIO SATELLITE CON COORDINATE

