

PROGRAMMA di RECUPERO URBANO
 "Nuovo Polo scolastico" e "quartiere Valle Madonna"

mediante Accordo di Programma ai sensi del combinato disposto dell'art. 34 del D. Lgs 267/00 nel testo in vigore e degli artt. 8 bis, ter e 30 ter della vigente Lr. 18/1983 e s.m.i.

| | | |
|------------------|--|---------------|
| NUMERO ELABORATO | Tav. 02.a | SCALA: 1:2000 |
| OGGETTO: | PROGRAMMA di RECUPERO URBANO "Nuovo Polo Scolastico" e "quartiere Valle Madonna" | |
| | Tav. 02.a_Planimetria generale e Ambiti di intervento | |

COMMITTENTI




Comune di Pratola Peligna
 Via Circonvallazione Occidentale, 10
 67035 Pratola Peligna (AQ)

Responsabile Unico del Procedimento
Ing. Luca Comignani
 Responsabile del Servizio Urbanistica ed Edilizia
 Via Circonvallazione Occidentale, 10
 tel. 0864 274141
 fax: 0864 273289
 67035 Pratola Peligna (AQ)
 CODICE FISCALE: 00173390667

urbanistica@comune.pratolapeligna.aq.it
 protocollo@pec.comune.pratolapeligna.aq.it

| Revisione | Data | Motivazione | Redatto | Verificato | Approvato | Autorizzato |
|-----------|---------------|-------------|---------|------------|-----------|-------------|
| 000 | Dicembre 2021 | | | | | |

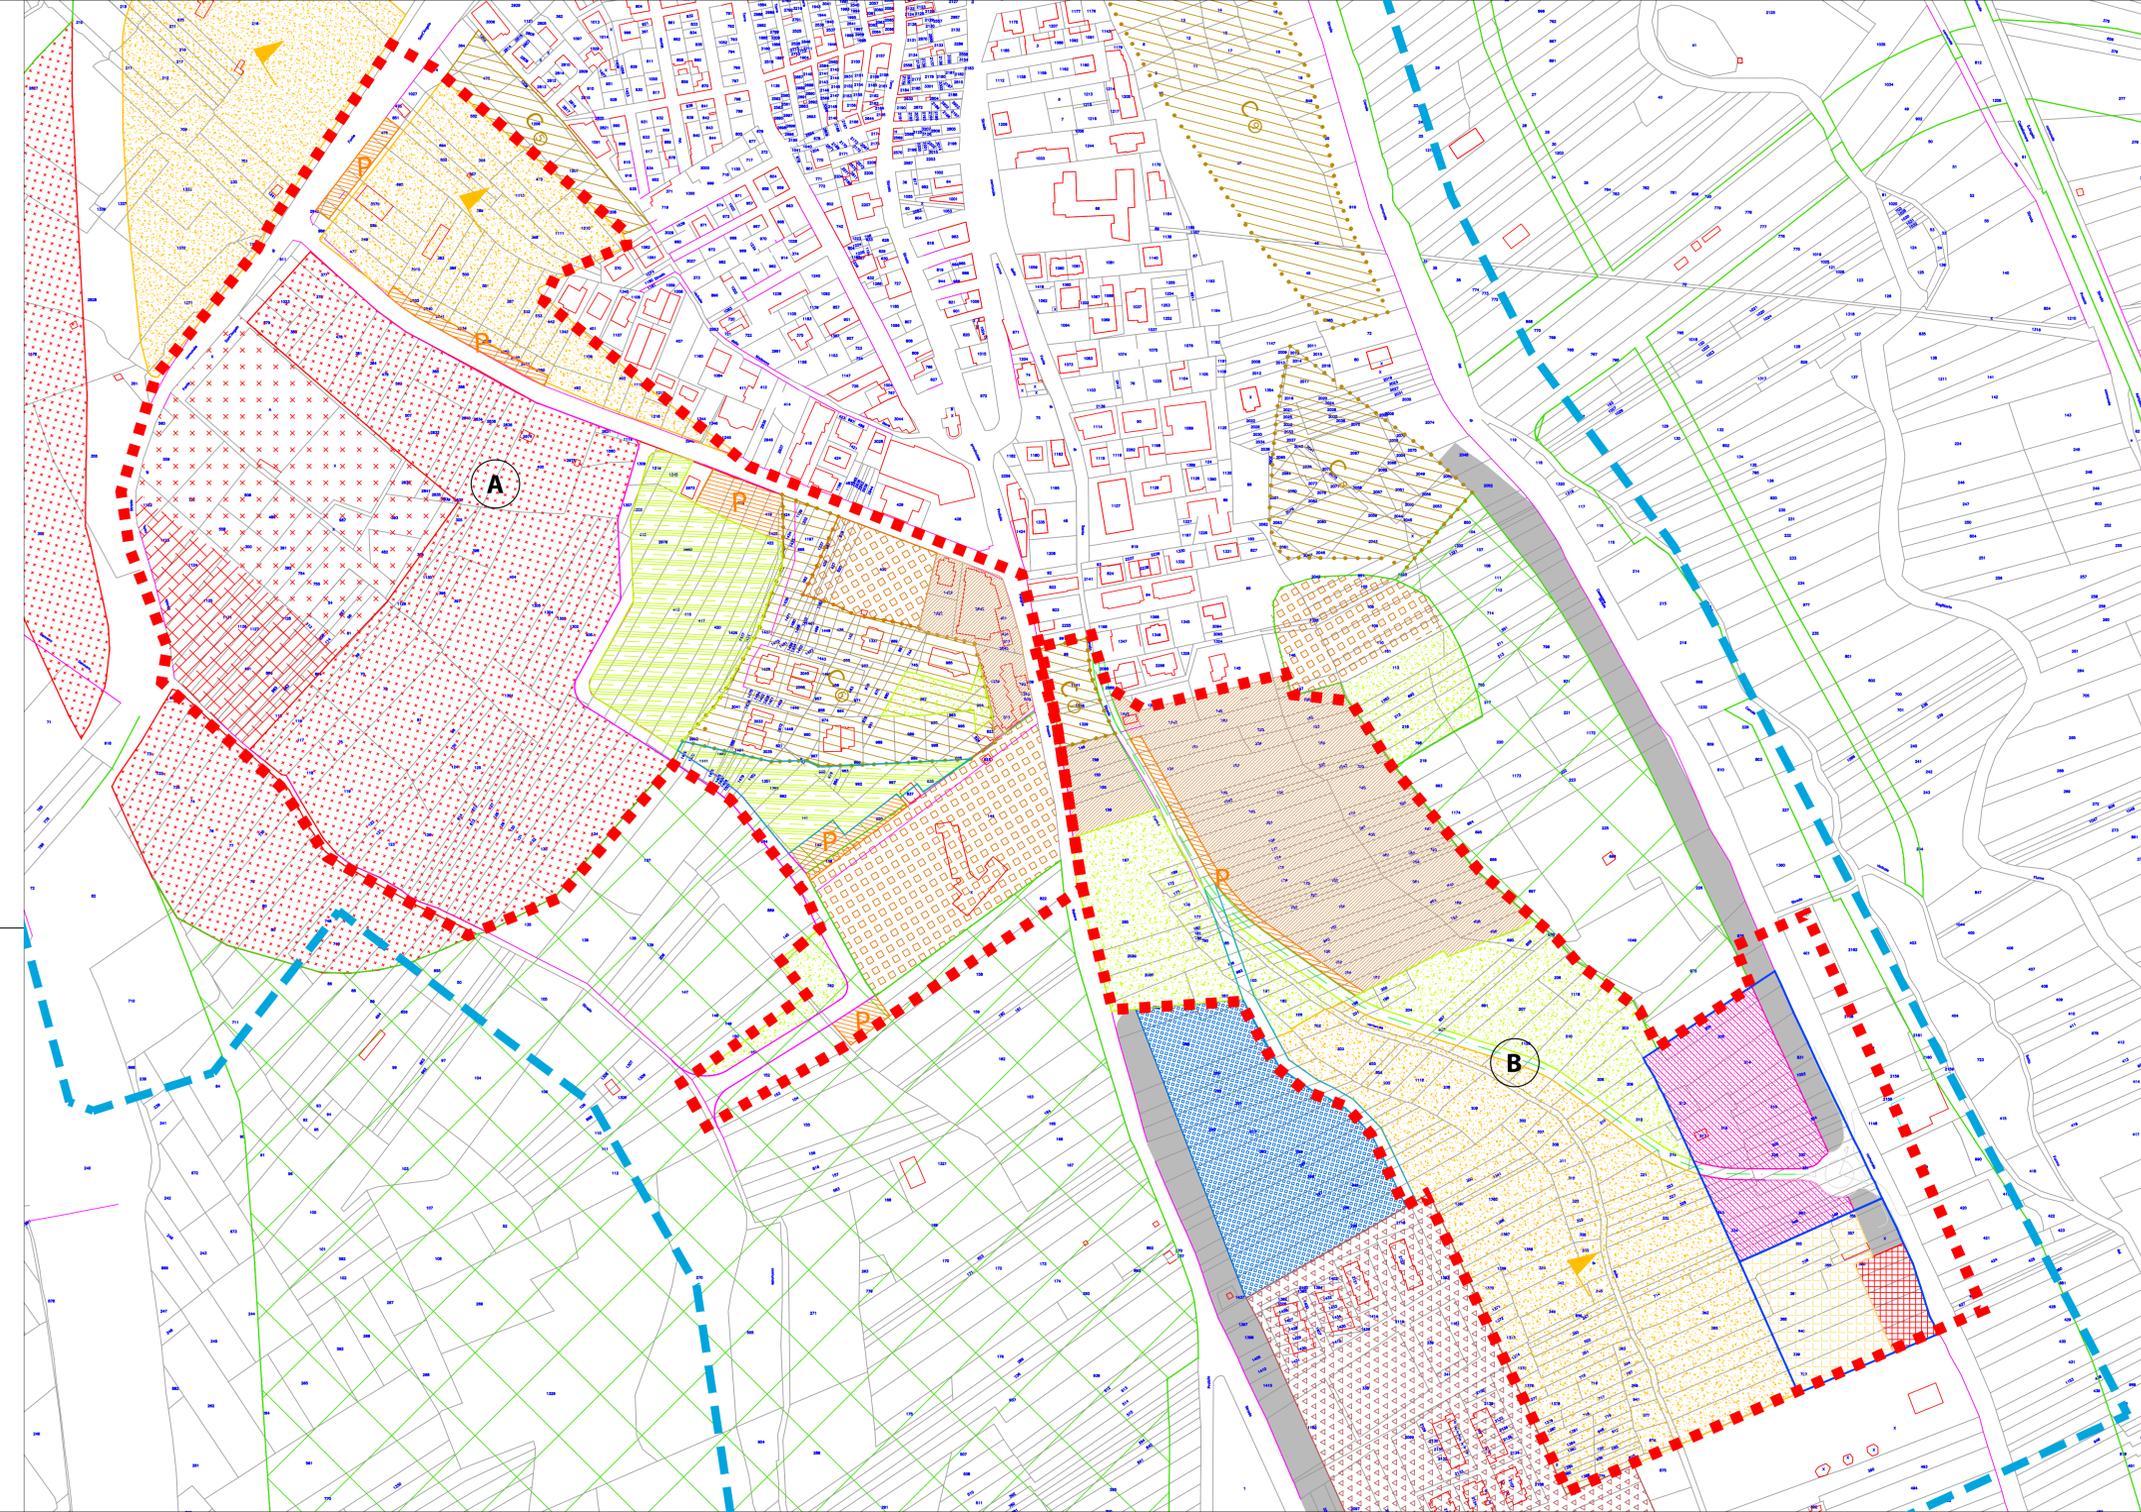

LEGENDA:

- AMBITI DI INTERVENTO DEL PRU: Ambito A - Ambito B
- PERIMETRO URBANO

ZONE PUBBLICHE E DI INTERESSE GENERALE

- STRADE - SNODI
- VIABILITA' DI PROGETTO VECCHIO P.R.G.
- VIABILITA' NUOVI INTERVENTI DI PIANO
- ZONE A VERDE PUBBLICO E ATTREZZATO
- ZONE PER ATTREZZATURE SPORTIVE
- ZONE PER L'ISTRUZIONE E LE ATTREZZATURE DI INTERESSE COMUNE
- ZONE DESTINATE AD ATTREZZATURE ED IMPIANTI DI INT. GENERALE.TIPO F
- ZONE DESTINATE A PARCHEGGIO
- STADIO COMUNALE ESISTENTE
- ZONA DESTINATA AI CIMITERI
- AREA DESTINATA AD AMPLIAMENTO CIMITERO
- PIAZZE

ZONE RESIDENZIALI

- ZONE URBANE CHE RIVESTONO CARATTERE STORICO AMBIENTALE
- ZONE RESIDENZIALI DI COMPLETAMENTO. TIPO B
- ZONE RESIDENZIALI DI ESPANSIONE DI TIPO C
- PERIMETRO ZONA DI DEGRADO L.05.08.78 n°457 art.28;29;30
- PERIMETRO DI COMPARTO
- ZONE RISERVATE AL P.E.E.P.

ZONE PRODUTTIVE

- ZONA NUCLEO INDUSTRIALE
- ZONA INDUSTRIALE DI COMPLETAMENTO VARIANTE
- ZONA INDUSTRIALE DI COMPLETAMENTO ESISTENTE AD INTERVENTO DIRETTO
- ZONA ARTIGIANALE DI COMPLETAMENTO D2 AD INTERVENTO DIRETTO
- ZONA TURISTICA DI COMPLETAMENTO
- ZONA TURISTICO COMMERCIALE DA ATTUARE CON PLANOVOLUMETRICO DI RIFERIMENTO
- ZONA PER SERVIZI E AREE FIERISTICHE
- ZONA ATTREZZATURE COMMERCIALE DI ESPANSIONE

- ZONA COMMERCIALE INTERVENTO DIRETTO
- IMPIANTI PRODUTTIVI AGRICOLI
- ZONE AGRICOLE
- ZONA AGRICOLA SPECIALE
- LIMITE INTERVENTO P.I.T.
- ZONA A INTERVENTO DIRETTO P.I.T.
- ZONA B ATTREZZATURE TURISTICHE COMMERCIALI-RICETTIVE P.I.T.
- DISTRIBUTORI
- ZONE A VINCOLO**
- ZONA DI RISPETTO CIMITERIALE
- ZONE D'ACQUA
- AREE AI SENSI DELL'ART 5 D.M. 1444/68
- ZONE DI RISPETTO STRADALE
- ZONA FERROVIARIA
- RISPETTO FERROVIARIO
- ZONA A VINCOLO PAESISTICO L.1497 DEL 26.06.1939;D.M. 21.09.1984
- AREA A RISCHIO MOLTO ELEVATO (R4) ai sensi della L.R. 180/98
- AREA A RISCHIO ELEVATO (R3) ai sensi della L.R. 180/98
- ZONE PER L'INSTALLAZIONE DI IMPIANTI PER LA TELEFONIA MOBILE
- ZONE PER L'INSTALLAZIONE DI IMPIANTI PER LA TELEFONIA MOBILE E RADIOTELEVISIVI
- ZONA MILITARE
- ZONA A VINCOLO IDROGEOLOGICO
- ZONA DI RISPETTO STORICO-ARCHEOLOGICO
- PERICOLOSITA' DA SCARPATE