



GIUNTA REGIONALE

DPE - DIPARTIMENTO INFRASTRUTTURE E TRASPORTI  
DPE016-SERVIZIO GENIO CIVILE L'AQUILA  
**Ufficio Tecnico e Sismica sede di Avezzano**  
Via Marruvio, 75 – 67051 AVEZZANO (AQ) - C.F. 80003170661 - ☎ 0863.1802851  
PEC: [dpe016@pec.regione.abruzzo.it](mailto:dpe016@pec.regione.abruzzo.it)

**Capitolo di Spesa 152108.2/S Esercizio 2021**

Comune di **PESCASSEROLI** (AQ)

**Lavori di Riapertura della sezione idraulica del Fiume SANGRO in località adiacente il Centro Residenziale Montano "Vallechiara" Importo Complessivo € =60.000,00=**

**PERIZIA LAVORI**

**ELABORATI GRAFICI**

OPERE TIPO: Planimetrie Catastali e Sezioni Tipo

Allegato n. **02.b**

Avezzano, ~~25 NOV. 2021~~

**Il Progettista**  
Geom. Giuseppe MARIANI

**Il Progettista**  
Geom. Mario CALLOCCHIA

**Il R.U.P.**  
Arch. Gilberto DI GIORGIO




**IL DIRIGENTE DEL SERVIZIO**  
Ing. Carlo GIOVANI  
*firmato digitalmente*


Approvazioni:

# PLANIMETRIA CATASTALE COMUNE DI PESCASSEROLI N.C.T. Foglio 6

(Sc. 1:2000)

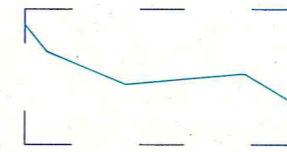

Tratto oggetto d'intervento

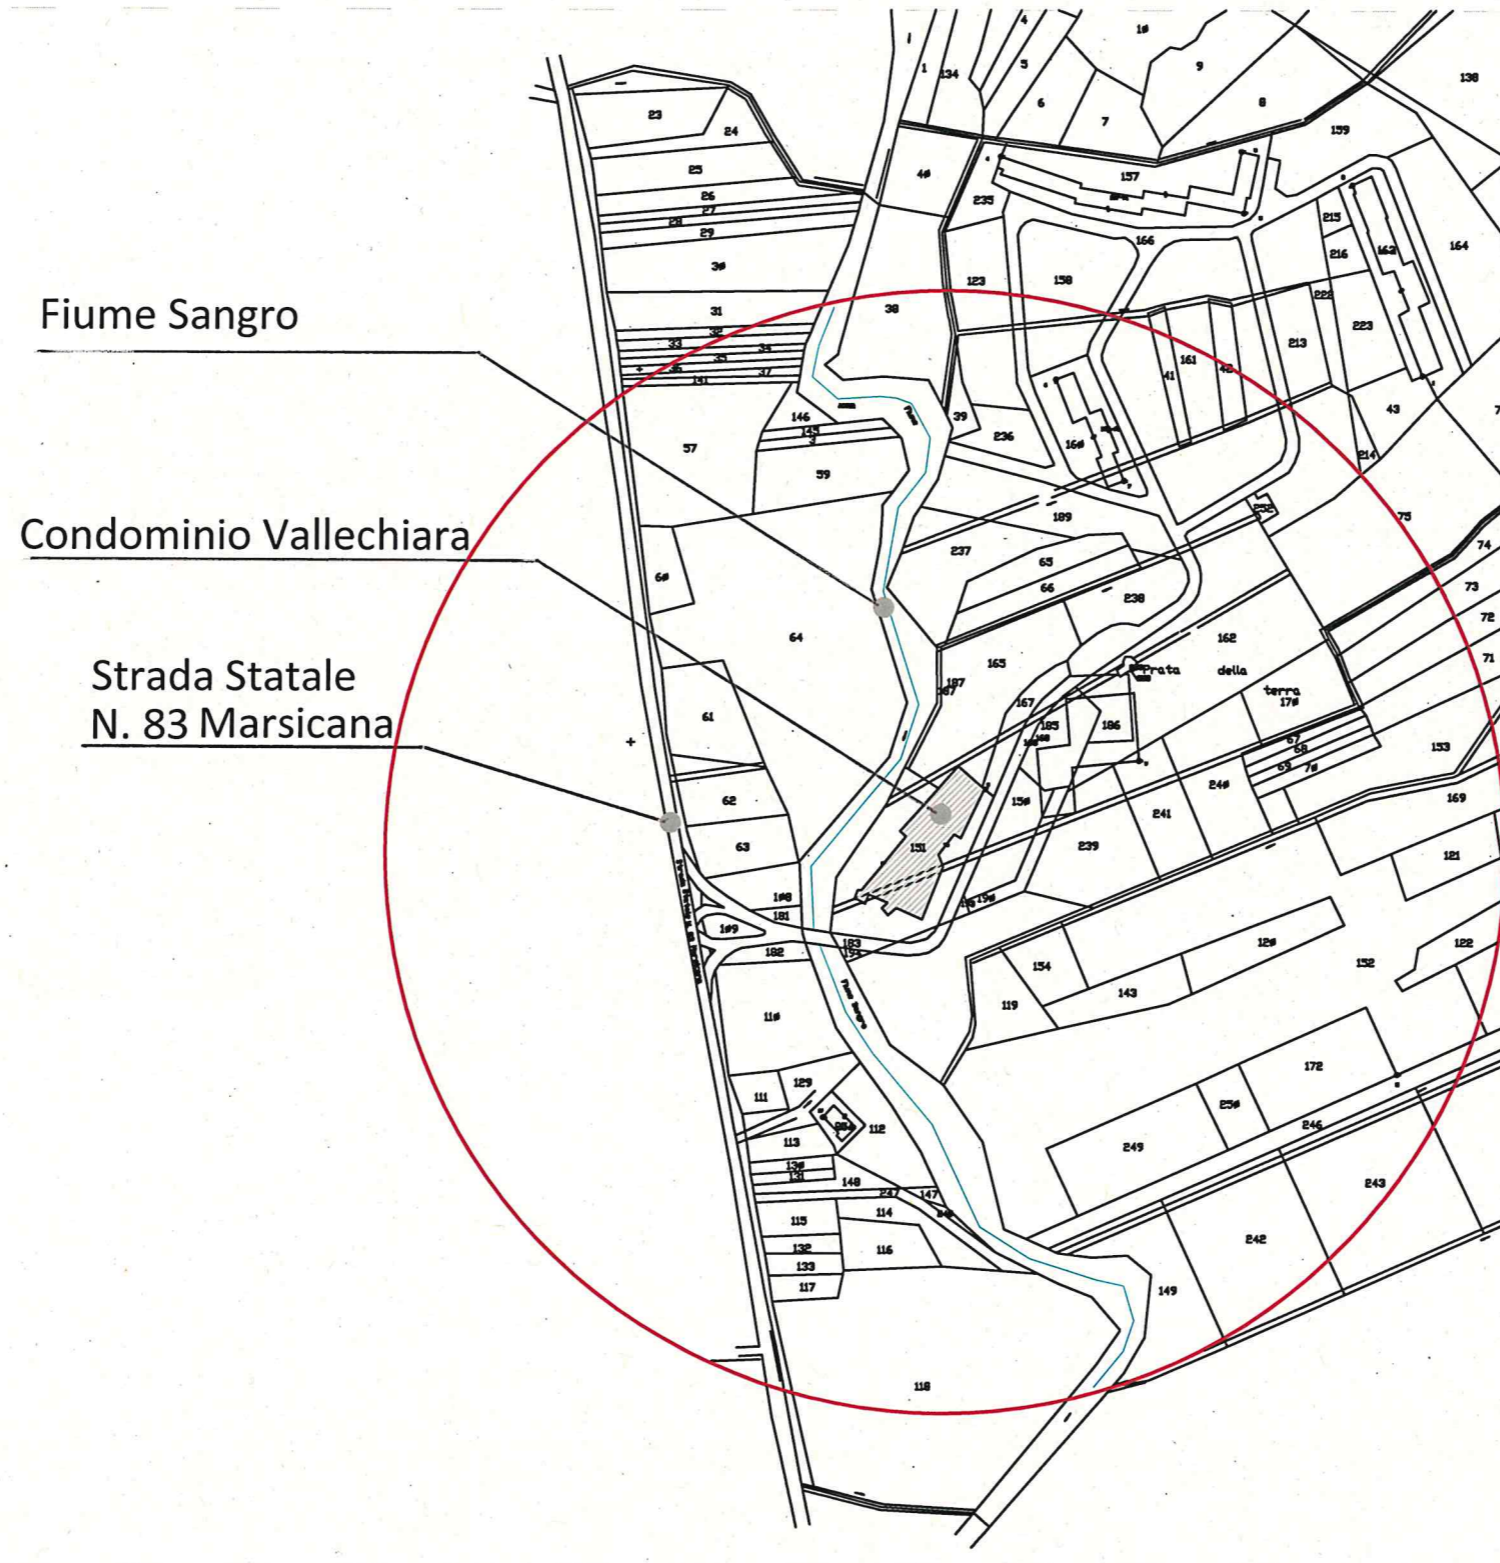




# PLANIMETRIA CATASTALE COMUNE DI PESCASSEROLI


N.C.T. Foglio 6

(Sc. 1:1000)

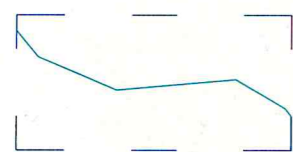

Tratto oggetto d'intervento


Zona di accumulo materiale detritico

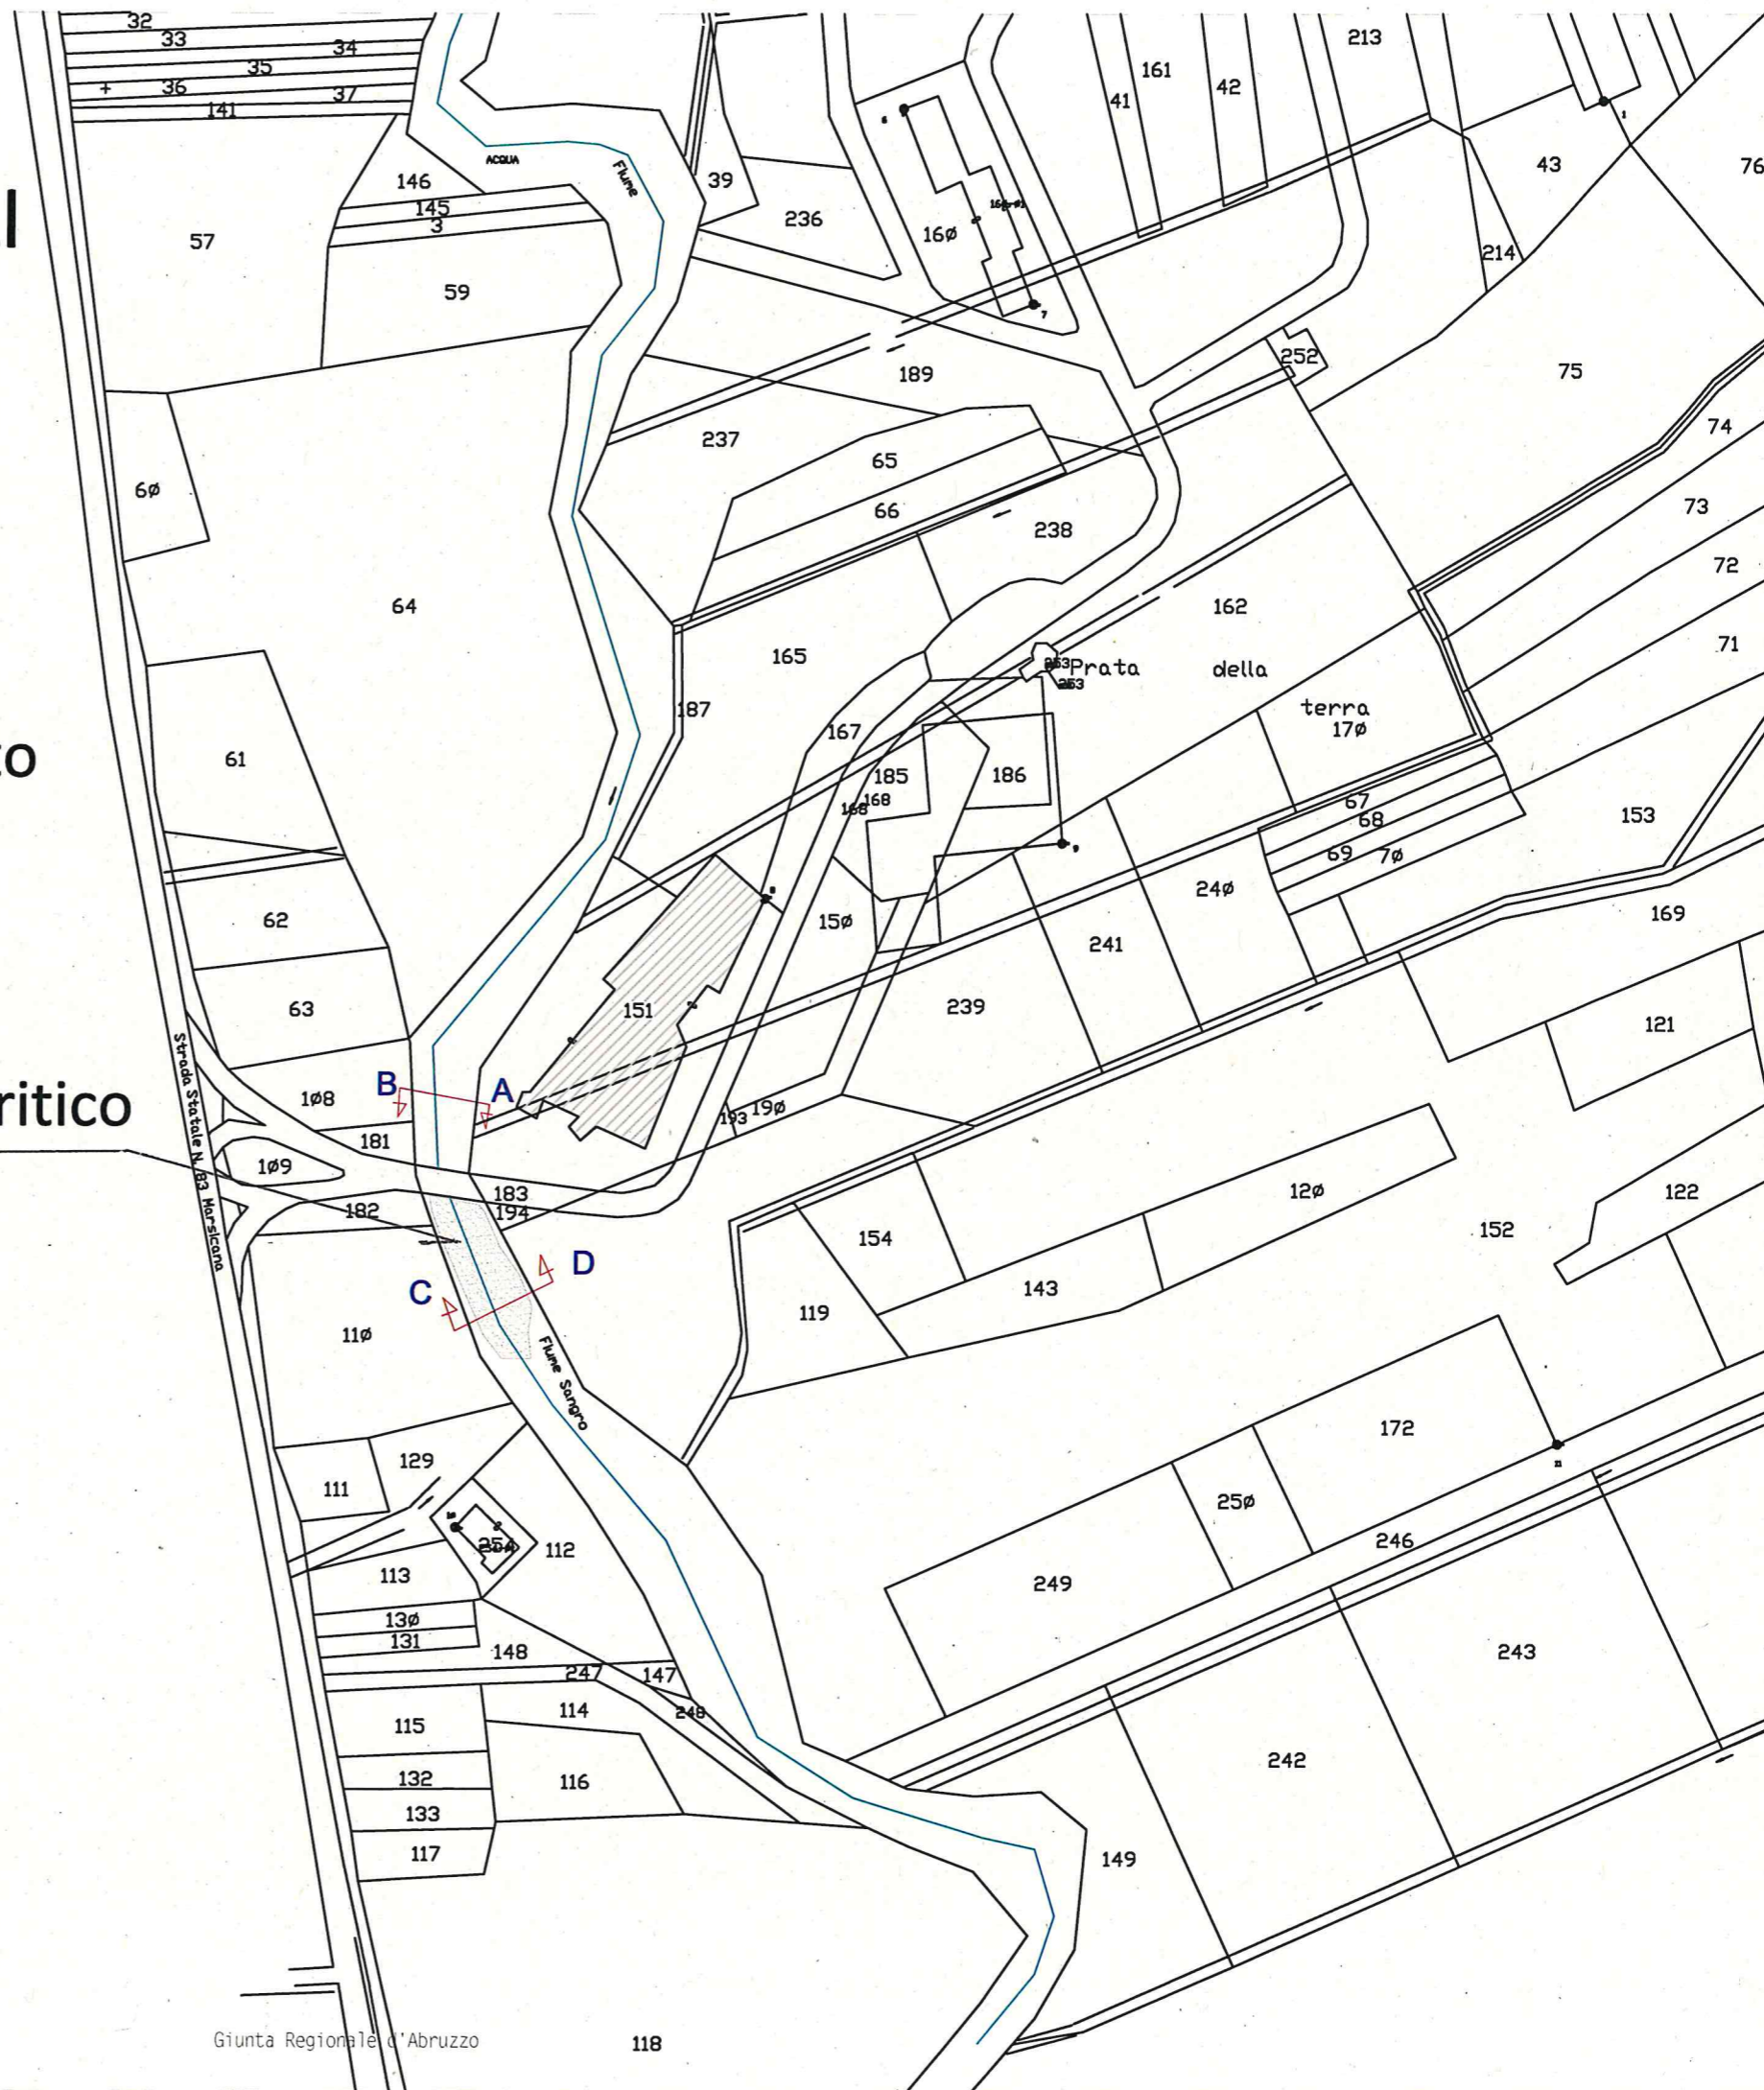




# SEZIONE TIPO

## SEZIONE A - B ANTE-OPERA

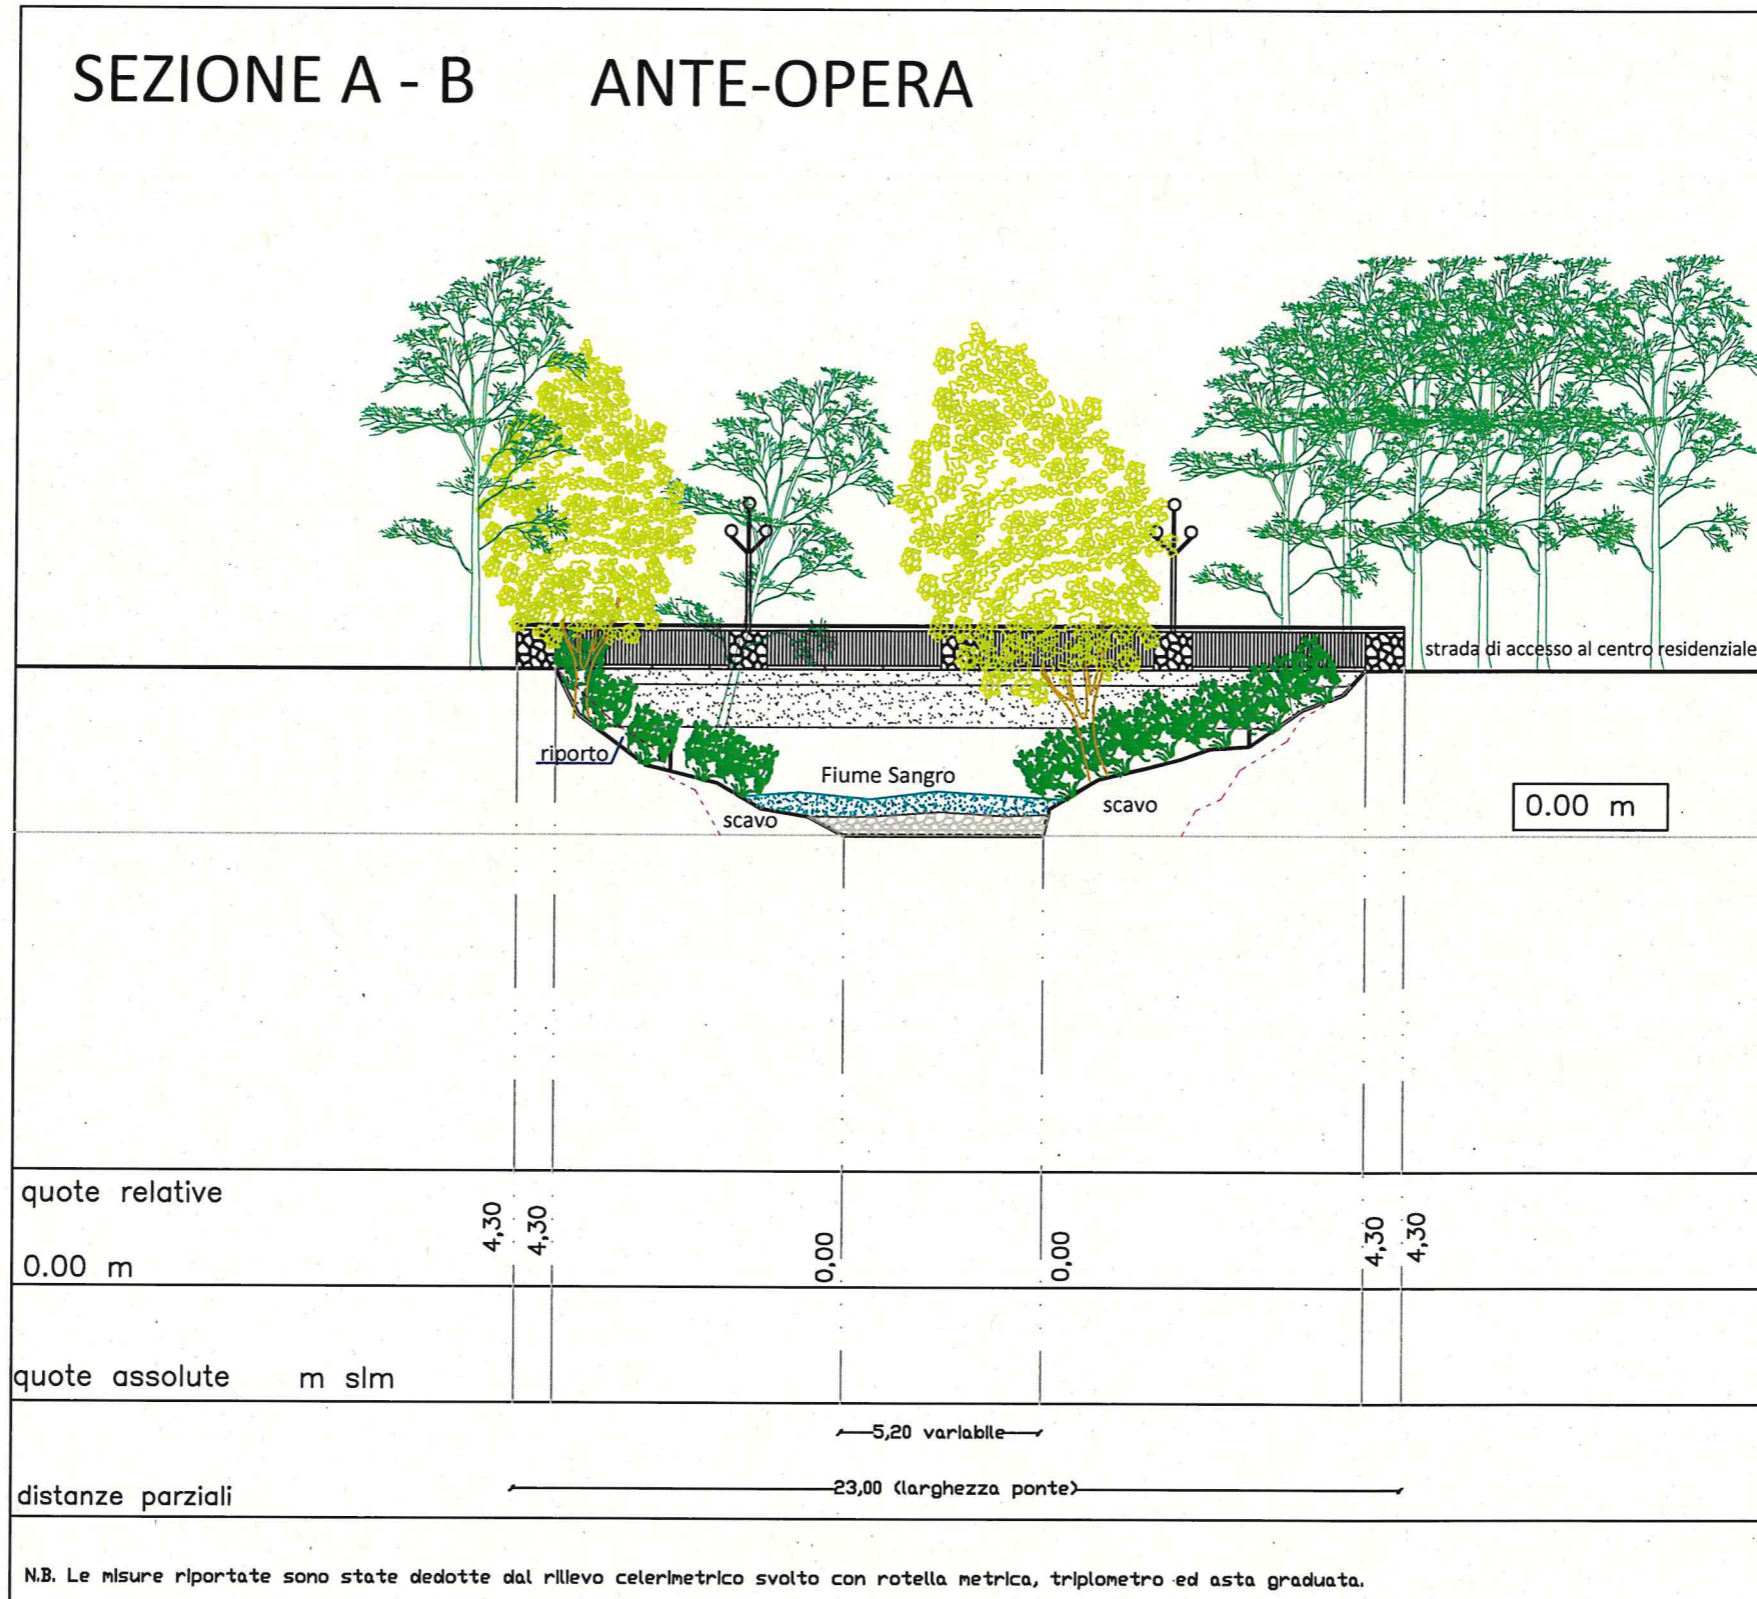

# SEZIONE TIPO


## SEZIONE A - B POST-OPERA

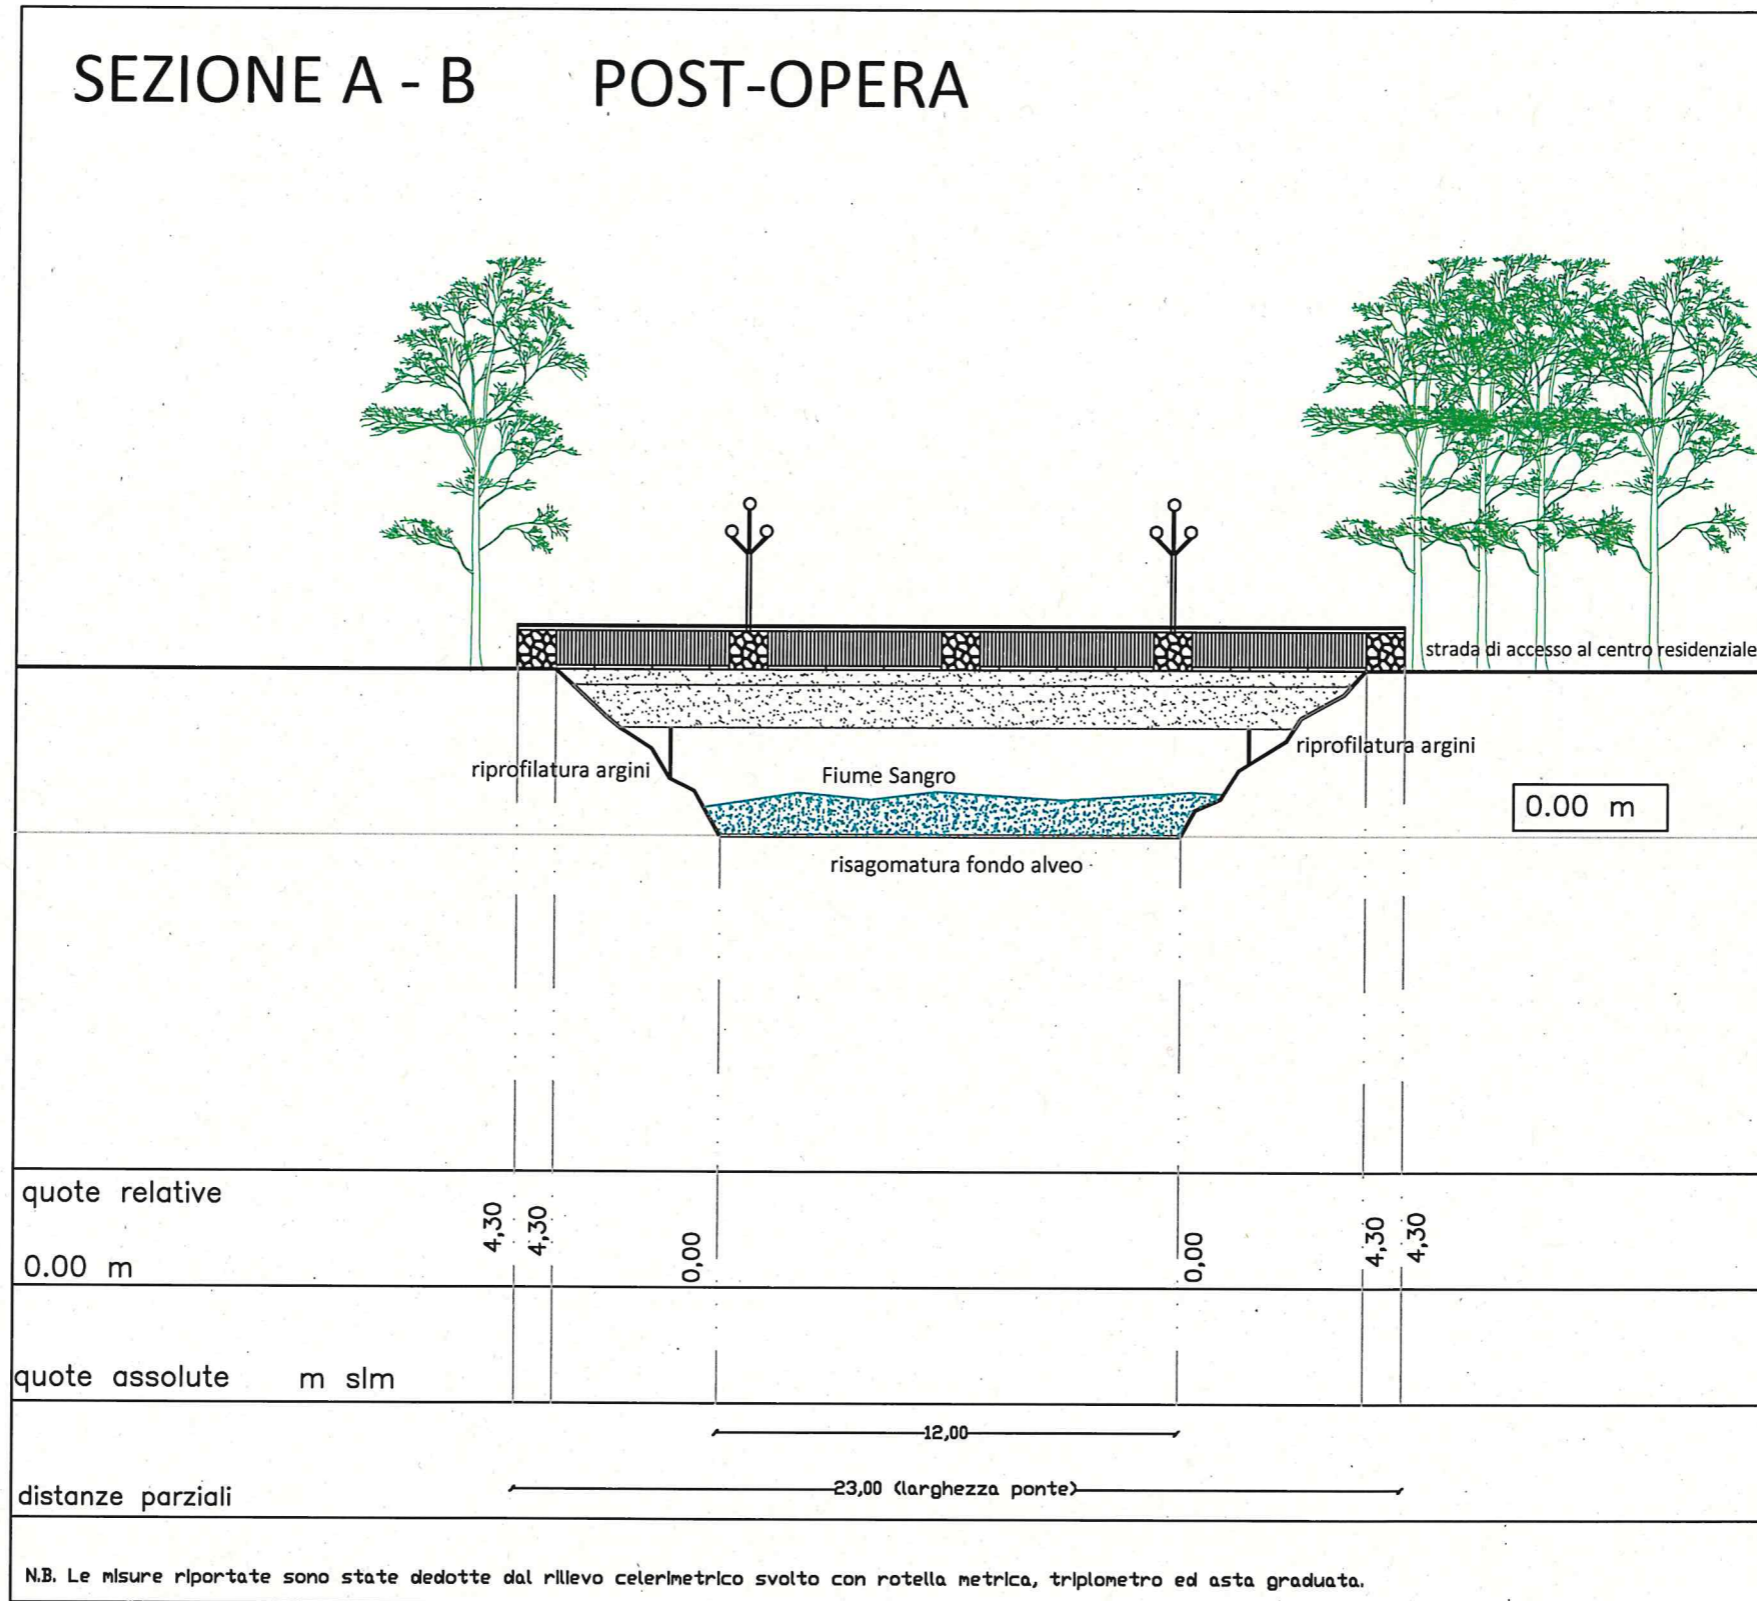



# SEZIONE TIPO

## SEZIONE C - D ANTE-OPERA

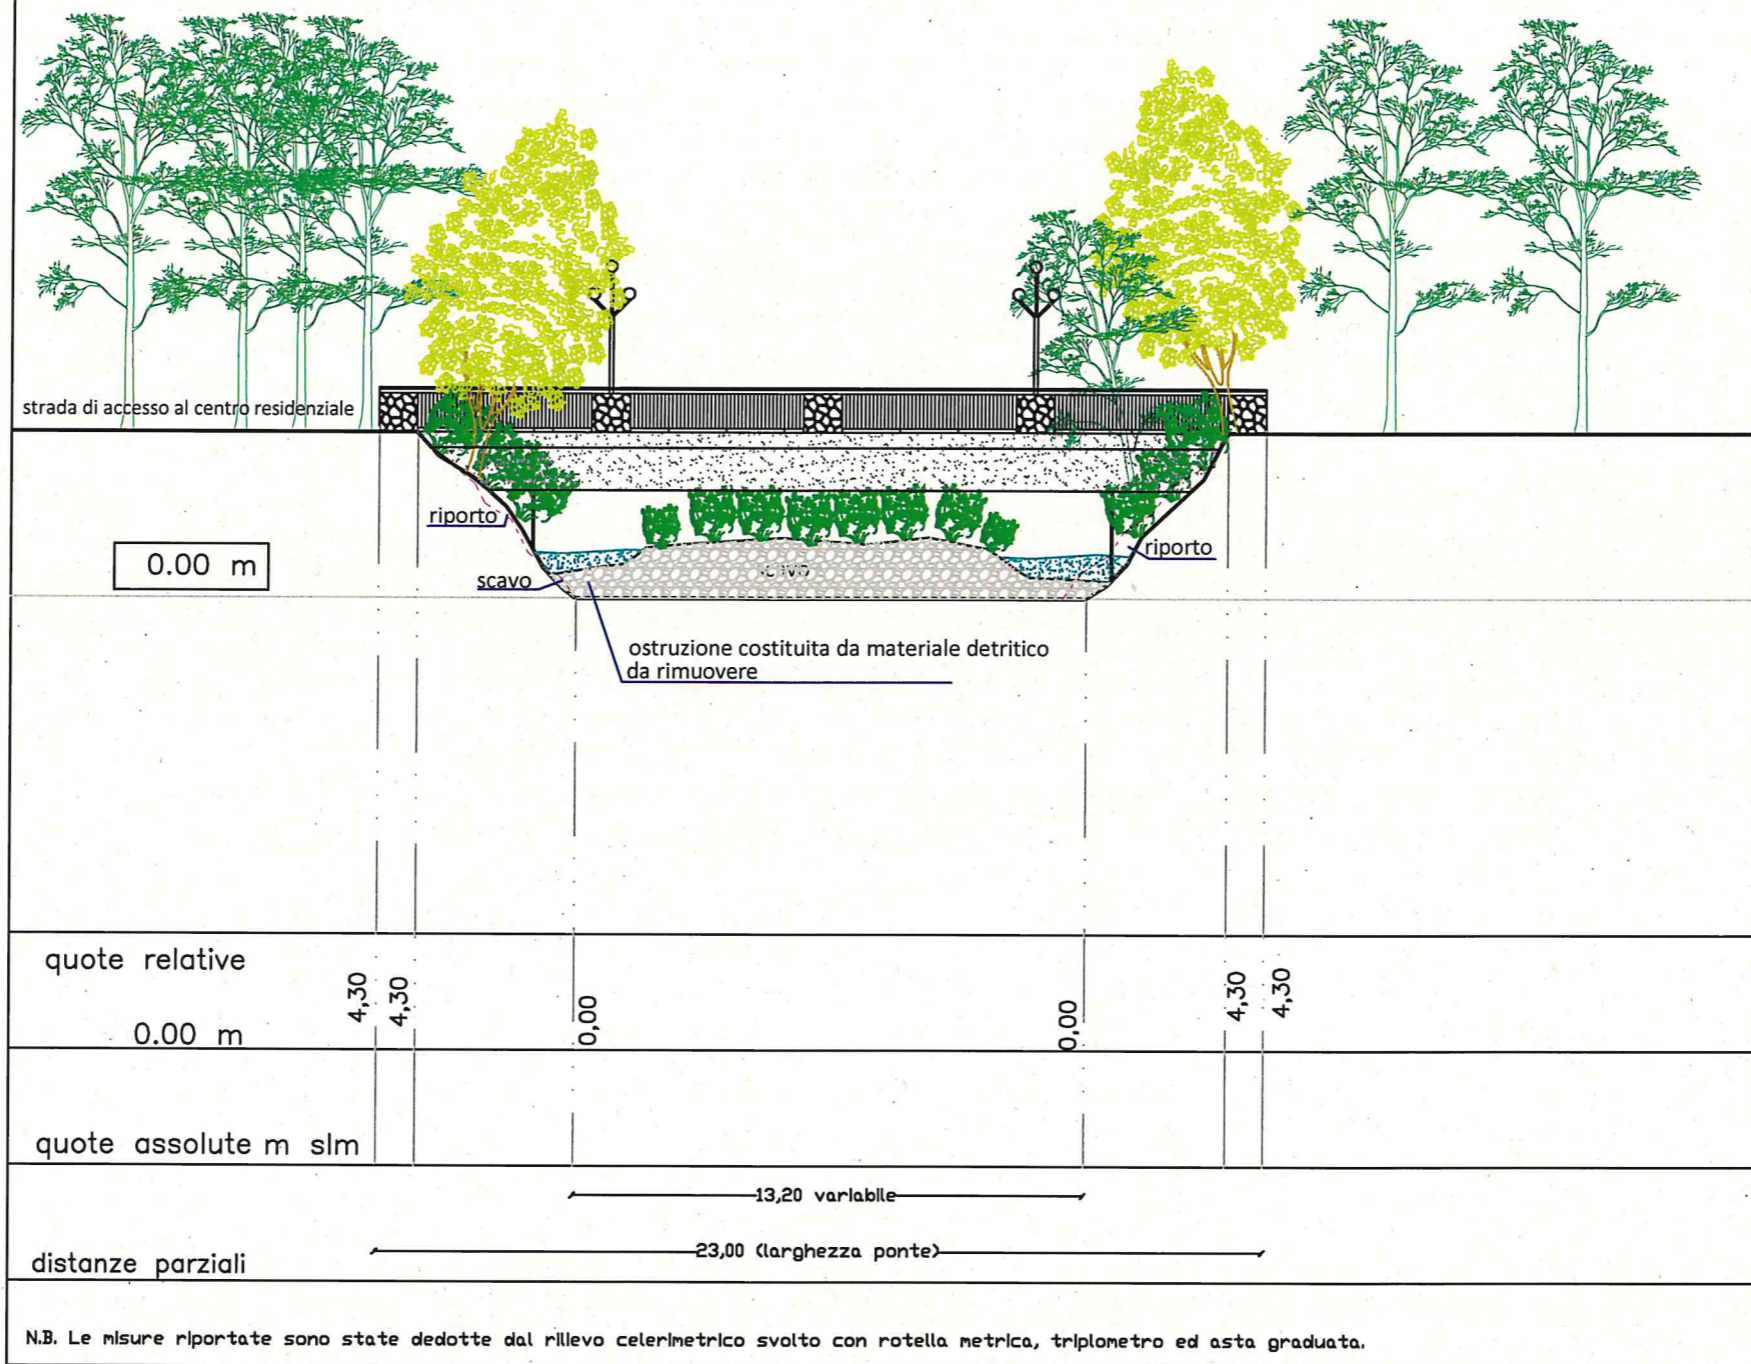

# SEZIONE TIPO

## SEZIONE C - D POST - OPERA

