
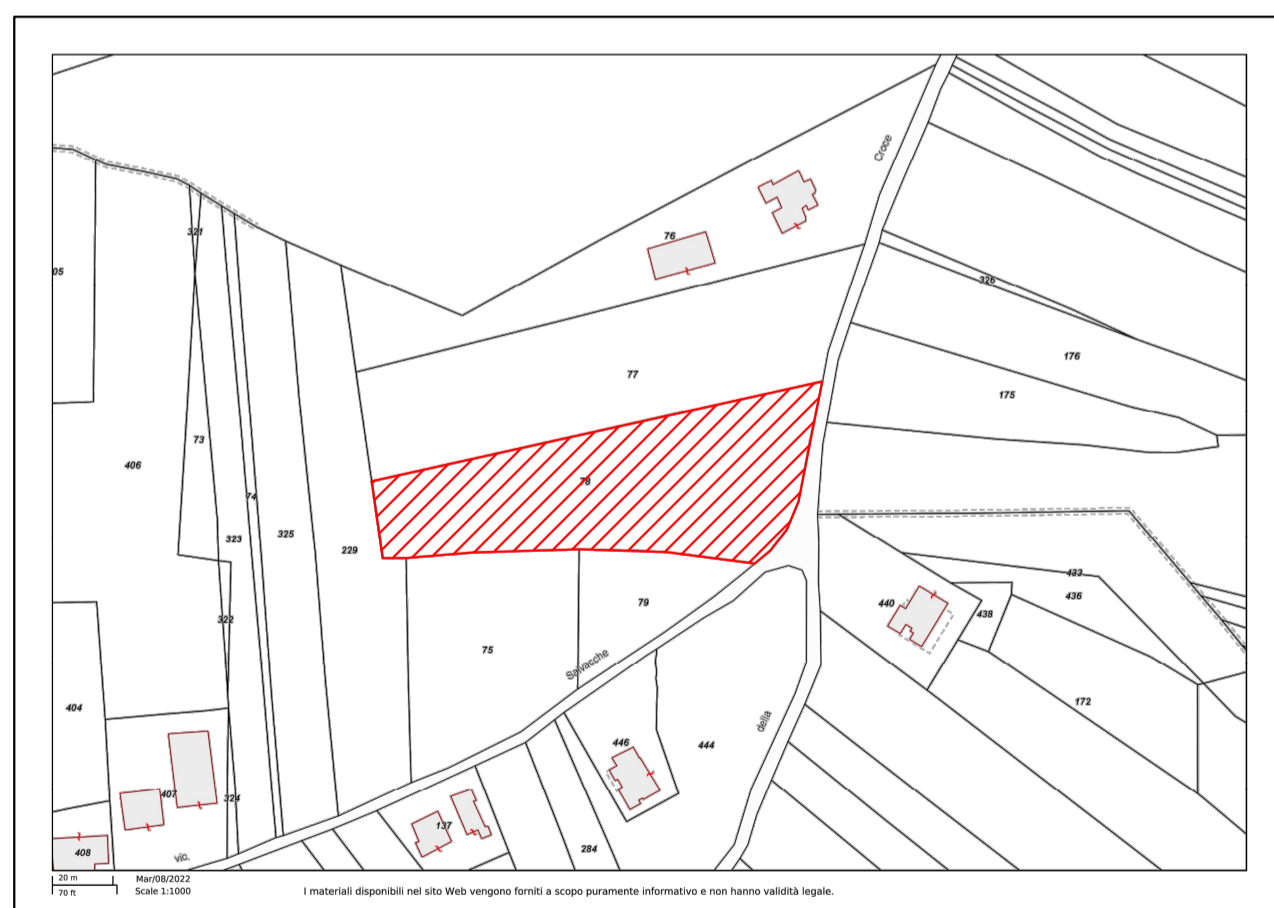



# PLANIMETRIA

Scala 1:200


- AREA GIOCHI
- AREA SOSTA E RISTORO
- CAMPO DA BOCCCE
- AREA VERDE

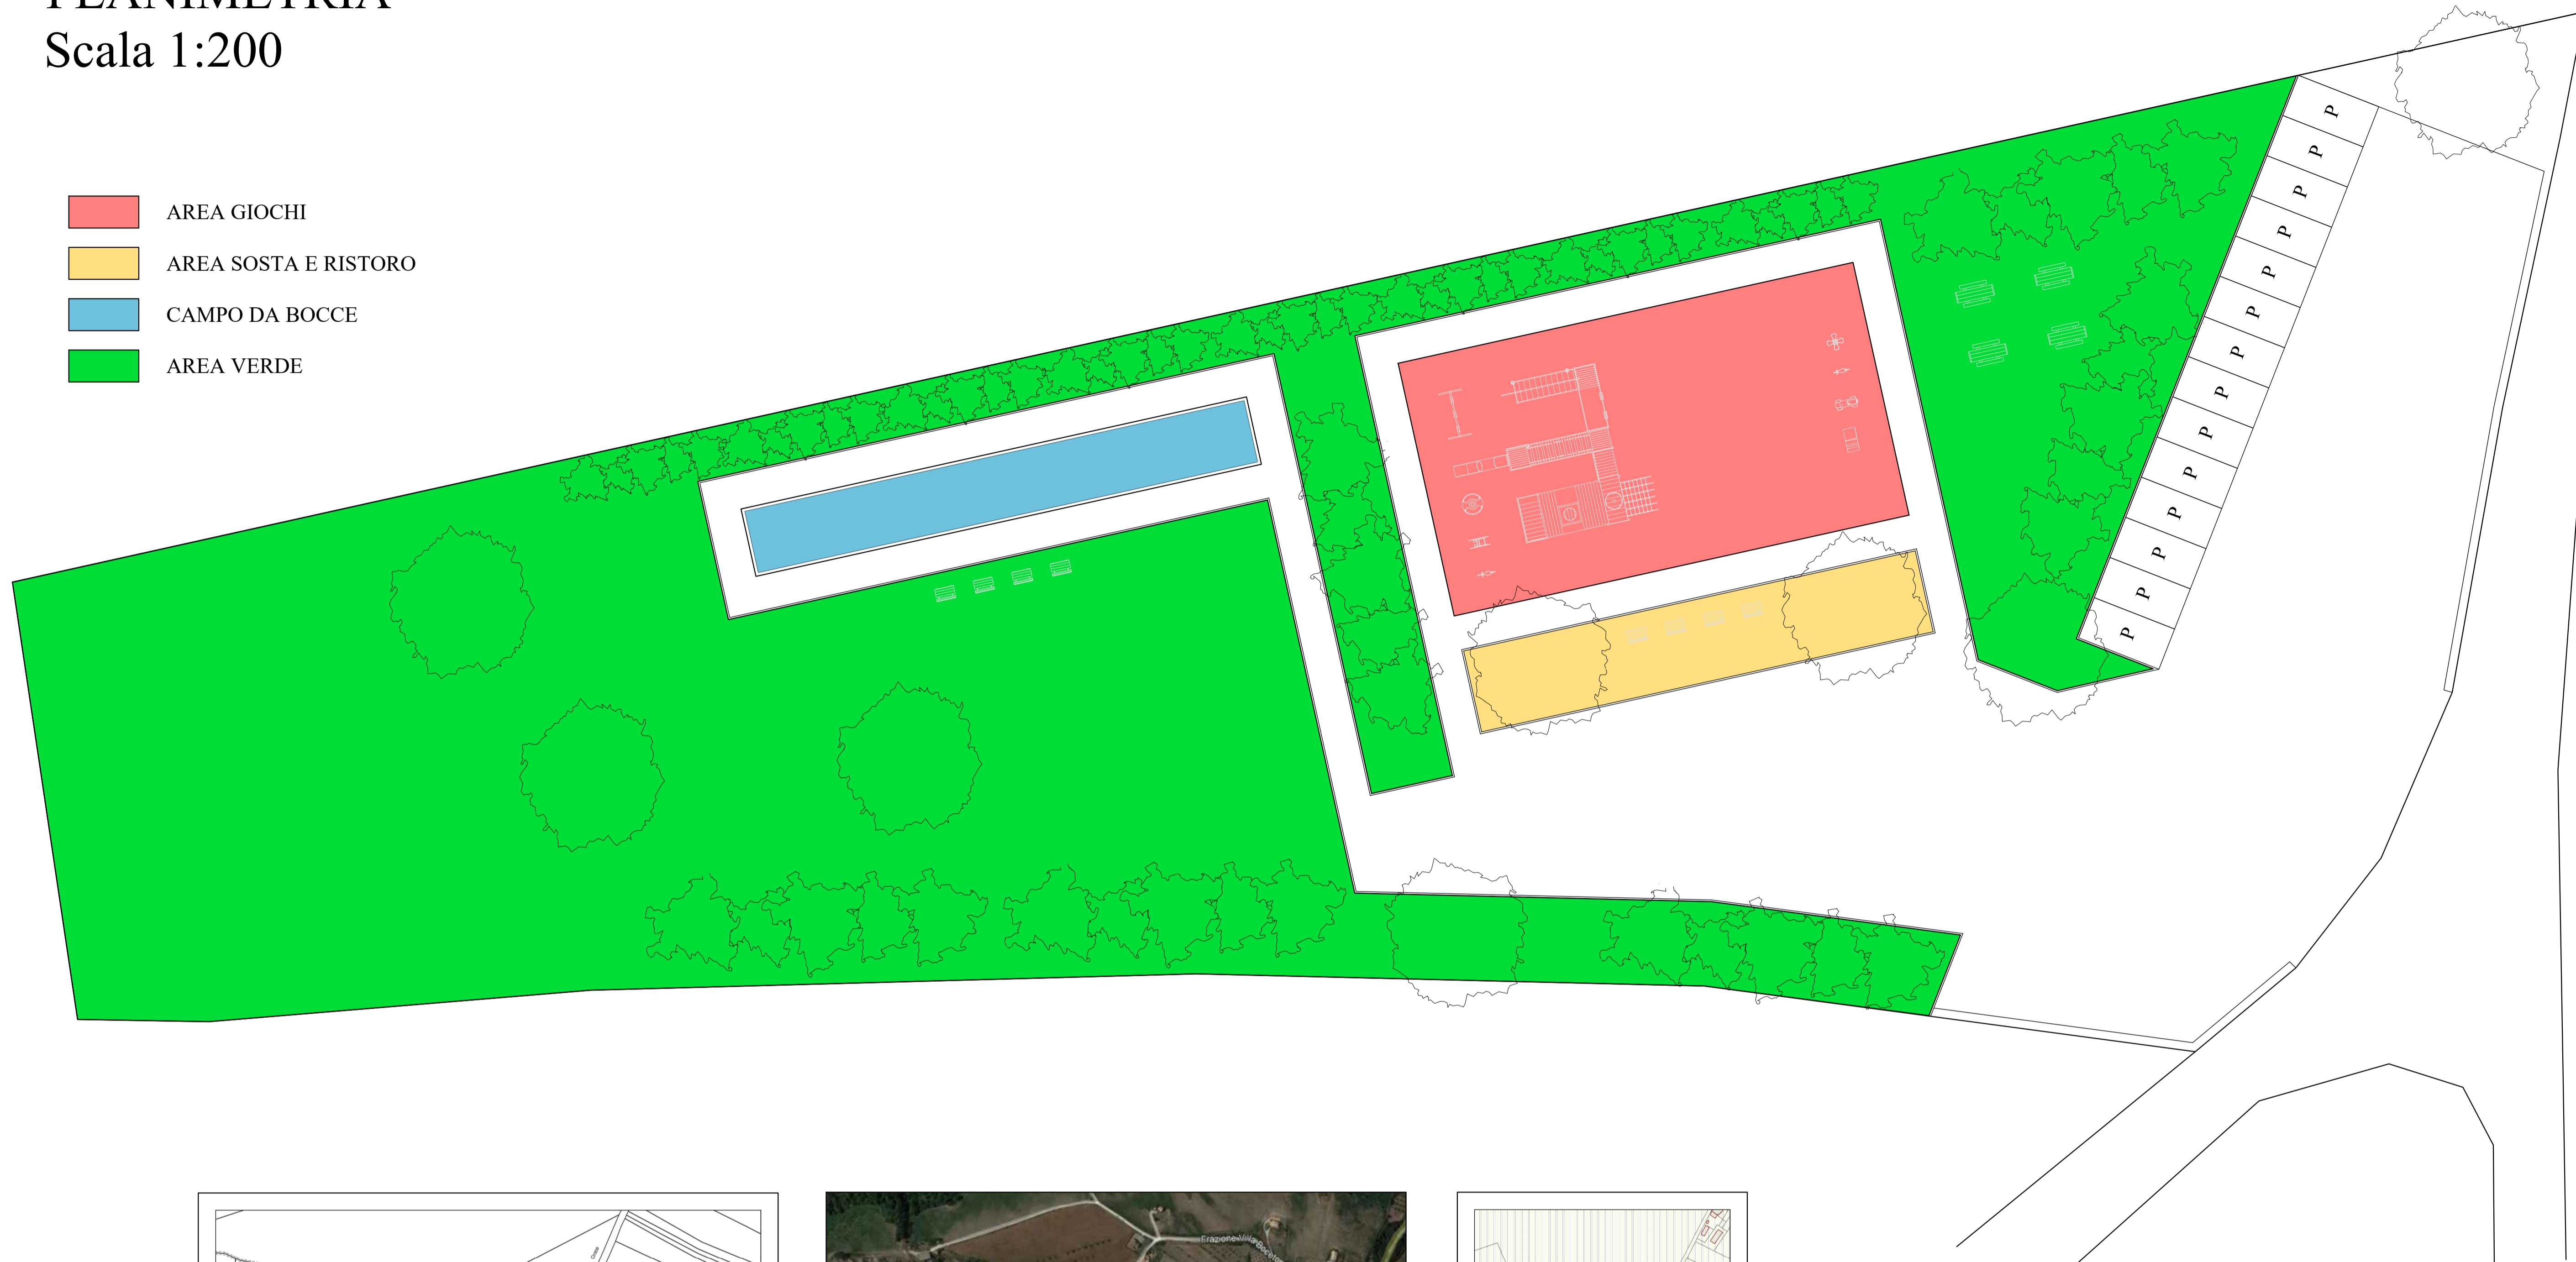

ESTRATTO DI MAPPA  
Foglio 54 p.lla 78

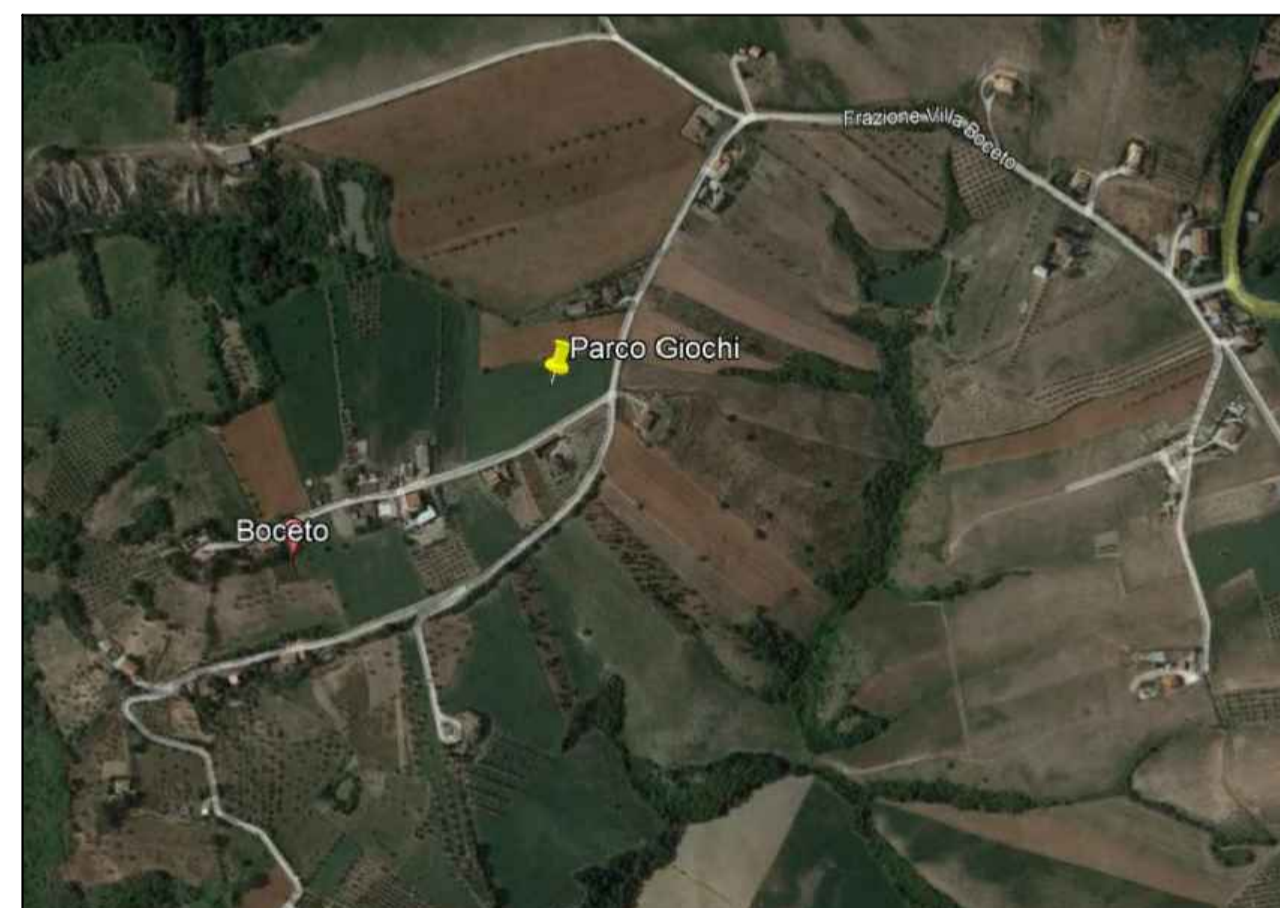

VISTA SATELLITARE

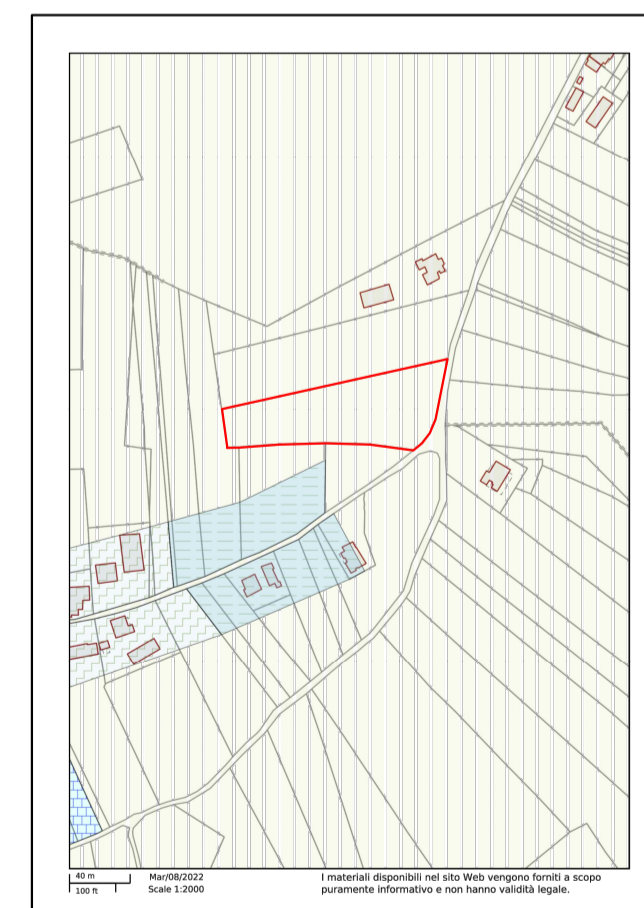

STRALCIO PRG  
Zona E - agricola

 <b>COMUNE DI CAMPLI</b> PROVINCIA DI TERAMO	Realizzazione Parco Giochi in Frazione Boceto <b>PROGETTO DI FATTIBILITÀ</b>
	Progettista: Ing. Roberto Cornacchia Via Fonte del Latte - 64100 Teramo +39 349 467 5097 / roberto.cornacchia@ingte.it
DISEGNATO/RC: _____ DATA: 08/03/2021 CONTROLLATO: _____ DATA: _____ APPROVATO: _____ DATA: _____	<b>PROGETTO DI FATTIBILITÀ</b> <b>PLANIMETRIA GENERALE</b> <b>INQUADRAMENTO TERRITORIALE</b>
REV DATA DESCRIZIONE 0 08/03/2022 EMISSIONE	SCALA: VARIE NOME FILE: N° DOCUMENTO: TAV. A.01 FORMATO: A1

# A.01