

AREA ATTREZZATA PER FINALITA' TURISTICHE PROGETTO DI FATTIBILITA'

S.P.262



COMUNE DI CAMPLI - PROVINCIA DI TERAMO - REGIONE ABRUZZO
PROGETTO DI FATTIBILITA' PER LA REALIZZAZIONE DI AREA ATTREZZATA CON FINALITA' TURISTICHE: AREA DI SOSTA CAMPER
PROGETTAZIONE: SETTORE GOVERNO DEL TERRITORIO - UFFICIO SISMA
Progettista: arch. Cicconi Maurizio - Collaboratori: arch. Castellani Marco - ing. Faienza Cristina



SOMMARIO

A1	Relazione generale
A2	Documentazione fotografica
A3	Computo metrico estimativo
A4	Quadro tecnico economico
A5	Cronoprogramma
Tav 01	Planimetria generale allo stato di fatto
Tav 02	Planimetria di progetto
Tav 02a	Opere di completamento (non previste in progetto)

RELAZIONE GENERALE



COMUNE DI CAMPLI - PROVINCIA DI TERAMO - REGIONE ABRUZZO

PROGETTO DI FATTIBILITA' PER LA REALIZZAZIONE DI AREA ATTREZZATA CON FINALITA' TURISTICHE: AREA DI SOSTA CAMPER (ORDINANZA COMMISSARIALE 77/2019)

PROGETTAZIONE: SETTORE GOVERNO DEL TERRITORIO - UFFICIO SISMA

Progettista: arch. Cicconi Maurizio - Collaboratori: arch. Castellani Marco - ing. Falazza Cristina

A01

DATA:

10/08/2021

REV:

07

INDICE

RELAZIONE GENERALE TECNICO ILLUSTRATIVA.....	1
1.1 Premessa.....	1
1.2 Descrizione del sito di insediamento.....	1
1.3 Caratteri urbanistici dell'intervento.....	2
1.4 Analisi della situazione attuale.....	2
1.5 Requisiti, condizioni di intervento.....	2
1.6 Descrizione dell'intervento progettuale.....	3
1.7 Fattibilità intervento.....	3
1.8 Indirizzi per la redazione progetto definitivo/esecutivo.....	4
1.9 Cronoprogramma.....	5
1.10 Studio di prefattibilità ambientale.....	5
1.11 Indagini geotecniche, geologiche, idrologiche idrauliche e sismiche.....	5
1.12 Indicazioni sui piani di sicurezza.....	5
1.13 Quadro tecnico economico.....	5
1.14 Elenco elaborati.....	5

1.1 Premessa

La Regione Abruzzo con L.R. 5 agosto 202, n.24 "Norme in materia di turismo itinerante", ha disciplinato la sosta temporanea di autocaravan e caravan in aree apposite individuate dai Comuni a supporto del turismo itinerante.

Con Ordinanza del Commissario straordinario per la ricostruzione nei Comuni delle Regioni interessati dagli eventi sismici del 24 agosto 2016 del 23 maggio 2019, n. 77 "Procedure per l'individuazione, la realizzazione e la fruizione di aree attrezzate per finalità turistiche nei territori delle Regioni Abruzzo, Lazio, Marche ed Umbria colpite dagli eventi sismici del 24 agosto 2016. Criteri per la ripartizione delle risorse e modalità di accesso ai contributi"; il Comune di Campli ha individuato un'area per le finalità richieste dall'Ordinanza ed ha richiesto la concessione dei contributi per la realizzazione del progetto di seguito descritto. In base all'articolo 4 della citata ordinanza il contributo viene determinato mediante computo metrico-estimativo redatto sulla base dei prezzi desunti dal Prezzario unico, approvato con l'ordinanza del Commissario straordinario n. 58 del 4 luglio 2018 (Allegato3).

1.2 Descrizione del sito di insediamento

L'area oggetto di intervento è situata a N-NO rispetto al centro storico del comune di Campli distante 500 m. circa dalla piazza Vittorio Emanuele II e ca. 1.000 m. dal sito archeologico di Campoalano. L'area oggetto di intervento in pianta è assimilabile ad un trapezio-rettangolo delimitato dalla Strada provinciale 262, via Del Parco Archeologico e largo Colle Crudele.

L'estensione dell'area è di circa 750 mq completamente pianeggiante eccetto per il fronte verso via Del Parco Archeologico dove, a confine, è presente una scarpata di altezza variabile 0 – 1.50 m. La Tav.01 e la documentazione fotografica allegati al progetto illustrano la situazione attuale e i servizi annessi.

1.3 Caratteri urbanistici dell'intervento

L'intervento è compreso tra le attività edilizia delle pubbliche amministrazioni di cui alla Lettera c, Art. 7 DPR 380 "Testo unico per l'edilizia" del 6 giugno 2001 e s.m.i. "opere pubbliche dei comuni deliberate dal consiglio comunale, ovvero dalla giunta comunale, ..." e rientra nell'ambito di applicazione previsto dal D.Lgs. 18 aprile 2016, n. 50.

1.4 Analisi della situazione attuale

Allo stato attuale l'area è utilizzata come parcheggio per i residenti di zona, in gran parte asfaltata. Originariamente nell'area sorgeva un fabbricato adibito a mattatoio, demolito diversi anni fa, ancora oggi rappresentato nelle mappe come visibile negli stralci presenti nella Tav. 01 di progetto.

1.5 Requisiti, condizioni di intervento

Al fine di poter accedere ai contributi concessi per la realizzazione dell'opera sono richiesti i seguenti requisiti minimi:

1. Pozzetto di scarico autopulente (area camper-service) adeguatamente collegato alla rete fognaria;
2. Erogatore acqua potabile adeguatamente dimensionato al numero di stralli previsti;
3. Sistema di illuminazione generale dimensionato all'area di intervento (minimo 4 lux);
4. Area di stoccaggio dei rifiuti (Area ecologica) comprensiva dei contenitori per la raccolta differenziata;
5. Toponomastica della città (bacheca per informazioni turistiche) comprensiva di tabella informativa multilingue con informazioni sul territorio;
6. Sistema Wi-Fi adeguato alle necessità;
7. Colonnine per la ricarica elettrica;
8. Sistema completo di videosorveglianza atto a monitorare l'ingresso e l'uscita dell'area;
9. Messa a dimora di alberi e siepi per almeno il 20% dell'intera area;
10. Recinzione delimitante l'intera area;
11. Cartelli stradali dedicati per la segnalazione dell'area camper (almeno 1);
12. Adeguata segnalazione utili a definire l'entrata e l'uscita dall'area.

1.6 Descrizione dell'intervento progettuale

Il progetto prevede la realizzazione di un'area di sosta per caravan e autocaravan con n° 4 piazzole di sosta più area camper-service (previsto punto di presa energia elettrica e kit service per scarico e carico acque) e area pic-nic con fontanella.

Il progetto soddisfa i requisiti minimi previsti nel paragrafo precedente.

L'area carrabile sarà asfaltata mentre tutte le altre aree saranno ad area verde con piantumazioni (essenza tiglio) e siepi (essenza lauro) così come rappresentato nella tavola grafica progettuale.

Il sistema di illuminazione prevede n° 3 armature stradali a LED montata su pali con luce di tipo calda ($\geq 4.000^{\circ}\text{K}$).

Sul lato nord, lungo la S.P. 262 è prevista l'area a stoccaggio rifiuti ("area ecologica"); sarà dotata di n° 4 contenitori per la raccolta differenziata di 120 litri su ruote distinti, secondo i criteri comunali, in: indifferenziato (marrone), carta (bianco), giallo (plastica) e verde (vetro). La bacheca delle informazioni turistiche conterrà le indicazioni sulle cose da visitare, le tradizioni e i sapori locali oltre una "piantina" locale che evidenzia le cose da visitare. Predette informazioni saranno realizzate "a fuoco" su pannello in legno con informazioni multilingue. Tutta l'area sarà dotata di sistema Wi-Fi e videosorveglianza atta a monitorare e registrare gli ingressi e le uscite.

Tutta la zona camper sarà recintata con rete metallica plastificata a maglie romboidali h=200cm ca. e ingressi carrai e pedonale.

1.7 Interventi successivi

Per dotare l'area di sosta di ulteriore attrezzature a completamento delle attrezzature necessarie a migliorare la fruibilità, la funzionalità, la gestione e la privacy dei fruitori e dei residenti si dovrà successivamente dotare l'area delle seguenti attrezzature:

- barra di accesso con servizio tramite App per accreditamento e pagamento;
- barriera frangivista per area ecologica (stoccaggio rifiuti);
- aiuole a verde frangivista essenza "pitosforo";
- marciapiede pedonale lungo la SS provinciale n° 262;
- segnaletica stradale;
- impianto automatico di irrigazione;
- canale per scolo acque piovane.

Infine per restituire la dotazione a parcheggio ai residenti di zona si prevede di utilizzare l'area limitrofa, di proprietà comunale, a parcheggio.

Il tutto così come individuato nella Tav2a con un costo complessivo stimato in almeno 35.000,00 € circa.

1.8 Fattibilità intervento

1.8.1 Sintesi indagini tecniche

Dal punto di vista tecnico ci sono tutti i requisiti necessari per la fattibilità dell'intervento in quanto tutti i servizi necessari: adduzione acqua potabile; scarico acque nere; energia elettrica; rete dati sono reperibili all'interno o a nelle immediate vicinanze del lotto.

Non sono state rilevate interferenze con altri sottoservizi in particolare con la rete del gas metano.

1.8.2 Vincoli di natura urbanistica, idrogeologico, geologico, storica, artistica, archeologica e paesaggistica

L'area è compresa all'interno del P.R.G.C. nella zona B2 "Area di completamento – Vecchi nuclei e degli abitati consolidati di tutte le altre frazioni". Tali zone sono già urbanizzate e totalmente o parzialmente edificate a prevalente destinazione residenziale. Le destinazioni d'uso consentite sono: a) Residenze; b) Alberghi; c) Negozi, uffici ed attività commerciali; d) Edifici pubblici e spettacoli; e) Attività artigianali non moleste.

Le disposizioni sull'approvazione di un progetto di un'opera non conforme alle previsioni urbanistiche prevedono, ai sensi dell'Art. 19 DPR 8 giugno 2001, n. 327: "Testo unico delle disposizioni legislative e regolamentari in materia di espropriazione per pubblica utilità" e s.m.i.,

che l'approvazione del progetto preliminare da parte del Consiglio Comunale costituisce variante allo strumento urbanistico.

L'area:

- rientra nel Piano di Assetto Idrogeologico in classe R2 rischio medio "per il quale sono possibili danni minori agli edifici e alle infrastrutture che non pregiudicano l'incolumità delle persone, l'agibilità degli edifici e la funzionalità delle attività economiche" [cfr. *piano stralcio di bacino per l'assetto idrogeologico dei bacini di rilievo regionale abruzzesi e del bacino interregionale del fiume Sangro l. 18.05. 1989 n. 183, art.17, comma 6 f*];
- rientra nel Piano Territoriale di Coordinamento Provinciale di cui alle N.d.A Art. 18 "insediamenti residenziali" e Art. 5 "Aree ed oggetti di interesse biologico" ed è compatibile con la destinazione d'uso prevista in progetto;
- non ci sono vincoli di natura storica ed artistica
- all'interno della fascia di 150 m. dal torrente Fiumicino come previsto dal Lettera c Art. 142: "Aree tutelate per legge" del D.Lgs. 22 gennaio 2004 n. 42 "Codice dei beni culturali e del paesaggio".

L'intervento è escluso dal procedimento di verifica preventiva dell'interesse archeologico in quanto trattasi di opera pubblica che non comporta scavi a quote diverse da quelle già impegnate dai manufatti preesistenti.

1.8.3 Fattibilità amministrativa

L'area prevista per l'intervento è censita al Catasto Fabbricati al foglio 58, particella 327, la Categoria catastale assegnata è D/7 "Fabbricati costruiti o adattati per le speciali esigenze di un'attività commerciale e non suscettibili di destinazione diversa senza radicali trasformazioni" sebbene, come già detto, il fabbricato ivi esistente con destinazione d'uso a mattatoio comunale è stato, da tempo, demolito. Nella visura del correlato Catasto Terreni viene indicata una superficie fondiaria di 775 mq. L'area di proprietà del Comune di Campi è nella sua completa disponibilità. Per la realizzazione del progetto non è necessario l'acquisizione o l'esproprio di terreni. L'area è comodamente accessibile da largo Colle Crudele quest'ultima collegata alla strada Provinciale 262.

L'importo è finanziato dagli Uffici Speciali per la Ricostruzione, come indicato in premessa. Il contributo massimo concedibile al Comune di Campi per n°4 piazzole di sosta ammonta a 46.886,84 € al lordo dell'IVA, delle spese tecniche e di eventuali altri oneri, rimanendo a carico dell'Amministrazione comunale la quota eccedente.

1.9 Indirizzi per la redazione progetto definitivo/esecutivo

Come previsto dall'Art. 22 del Dlgs 50/2016 il Comune è intenzionato all'omissione del livello di progettazione definitivo a condizione che nel progetto esecutivo sia contenuto tutti gli elementi previsti per il livello omesso. Con riferimento al DPR 207 del 5 ottobre 2010 "Regolamento di esecuzione e attuazione del decreto legislativo 12 aprile 2006, n. 163, recante «codice dei contratti pubblici relativi a lavori, servizi e forniture in attuazione delle direttive 2004/17/CE e 2004/18/CE»", il progetto definitivo/esecutivo dovrà comprendere i seguenti elaborati:

- relazione generale;
- documentazione fotografica
- relazioni specialistiche (illuminotecniche ed elettriche);
- elaborati grafici generali, particolari costruttivi e di dettaglio e gli elaborati che risultano necessari al rispetto delle prescrizioni disposte dagli organismi competenti in sede di approvazione del progetto definitivo;
- calcoli esecutivo degli impianti;
- computo metrico estimativo e quadro economico;
- elenco dei prezzi unitari ed eventuali analisi;
- cronoprogramma;
- piano di manutenzione dell'opera e delle sue parti;
- eventuale piano di sicurezza e di coordinamento;
- schema di contratto e capitolato speciale di appalto;

1.10 Cronoprogramma

Il cronoprogramma allegato indica il numero dei giorni necessari alla realizzazione dell'opera. Il diagramma allegato rappresenta graficamente la pianificazione delle lavorazioni nei suoi principali aspetti dal punto di vista della sequenza logica, dei tempi e prevede un tempo di 25 giorni naturali consecutivi per la sua realizzazione.

1.11 Studio di prefattibilità ambientale

L'intervento è escluso dalle procedure previste dal D.Lgs n. 163 del 3 aprile 2006 e s.m.i. Non si prevedono effetti negativi sulle componenti ambientali e la salute dei cittadini.

1.12 Indagini geotecniche, geologiche, idrologiche idrauliche e sismiche

Considerato l'entità dell'opera, non si ritiene di procedere a indagini geologiche, geotecniche, idrologiche idrauliche e sismiche di dettaglio, si fa riferimento alla cartografia esistente, saranno comunque utilizzati tutti gli accorgimenti necessari per realizzare l'opera a regola d'arte.

1.13 Indicazioni sui piani di sicurezza

In fase di progetto definitivo/esecutivo sarà redatto il piano di sicurezza e coordinamento ai sensi della Legge 81/08 e s.m.i.

1.14 Quadro tecnico economico

I lavori saranno appaltati "a corpo" secondo l'importo massimo indicato nel Quadro tecnico economico allegato.

1.15 Elenco elaborati

- Tav 01 *Corografia – estratti di mappa e PRG – ortofoto*
Planimetria generale allo stato di fatto
- Tav 02 Planimetria di progetto
- Tav 02a Planimetria di progetto extra
- Documentazione fotografica;
- Relazione generale;
- Computo metrico estimativo;
- Quadro tecnico economico;
- Cronoprogramma.

DOCUMENTAZIONE FOTOGRAFICA



COMUNE DI CAMPI - PROVINCIA DI TERAMO - REGIONE ABRUZZO

PROGETTO DI FATTIBILITA' PER LA REALIZZAZIONE DI AREA ATTREZZATA CON FINALITA' TURISTICHE: AREA DI SOSTA CAMPER (ORDINANZA COMMISSARIALE 77/2019)

PROGETTAZIONE: SETTORE GOVERNO DEL TERRITORIO - UFFICIO SISMA

Progettista: arch. Cicconi Maurizio - Collaboratori: arch. Castellani Marco - ing. Falazza Cristina

A02

DATA:

12/07/2021

REV:

07

DOCUMENTAZIONE FOTOGRAFICA

FOTO 3



08 lug 2021

FOTO 2



08 lug 2021

FOTO 1



08 lug 2021

FOTO 4



08 lug 2021

FOTO 5




08 lug 2021

FOTO 6



08 lug 2021

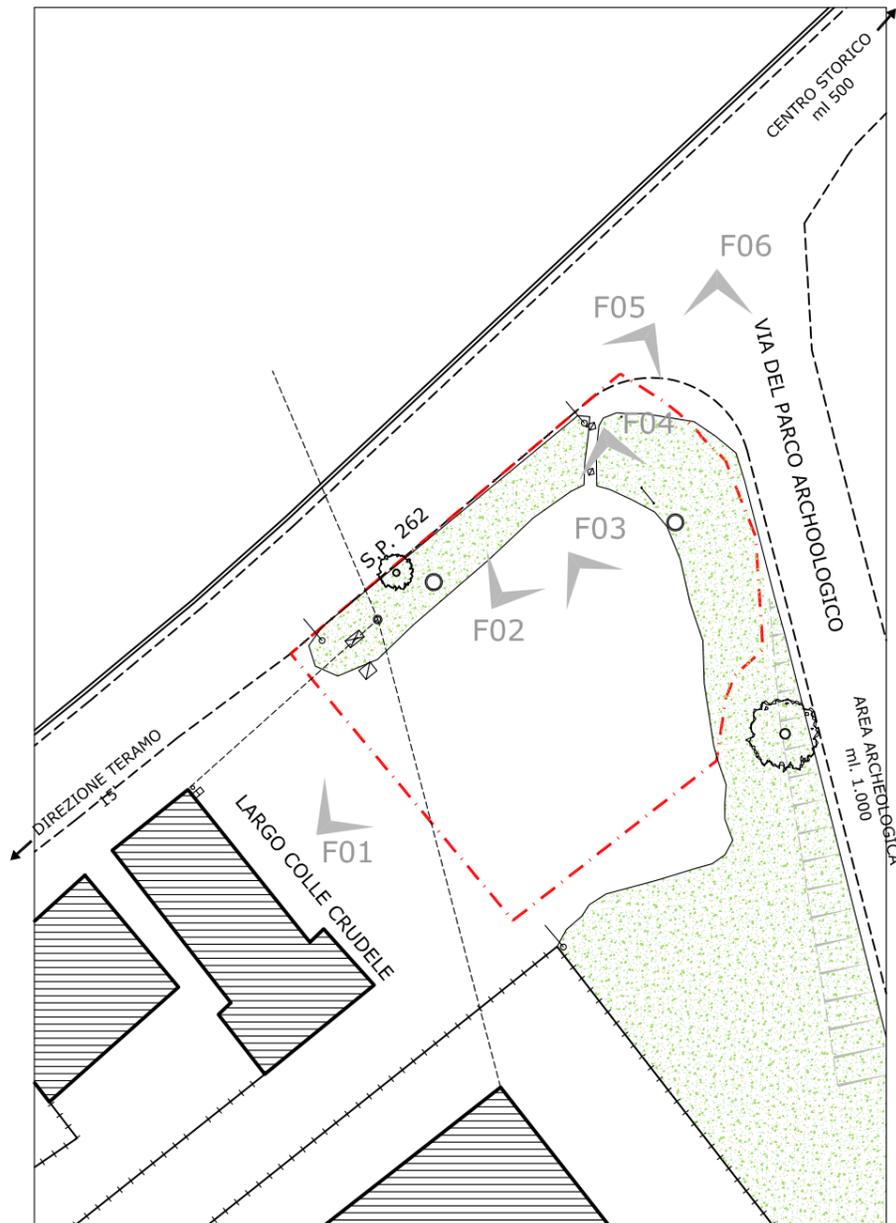

COMUNE DI CAMPLI - PROVINCIA DI TERAMO - REGIONE ABRUZZO

PROGETTO DI FATTIBILITA' PER LA REALIZZAZIONE DI AREA ATTREZZATA CON FINALITA' TURISTICHE: AREA DI SOSTA CAMPER (ORDINANZA COMMISSARIALE 77/2019)

PROGETTAZIONE: SETTORE GOVERNO DEL TERRITORIO - UFFICIO SISMA

TAVOLA:	F01
DATA:	REV:
12/07/2021	00

COMPUTO METRICO ESTIMATIVO



COMUNE DI CAMPLI - PROVINCIA DI TERAMO - REGIONE ABRUZZO

PROGETTO DI FATTIBILITA' PER LA REALIZZAZIONE DI AREA ATTREZZATA CON FINALITA' TURISTICHE: AREA DI SOSTA CAMPER (ORDINANZA COMMISSARIALE 77/2019)

PROGETTAZIONE: SETTORE GOVERNO DEL TERRITORIO - UFFICIO SISMA

Progettista: arch. Cicconi Maurizio - Collaboratori: arch. Castellani Marco - ing. Falazza Cristina

A03

DATA:

10/08/2021

REV:

07

Computo metrico estimativo

	A	B	AxB
CATEGORIE	COSTO UNITARIO [€/mq]	SUPERFICIE [mq]	TOTALE [€]
OPERE CIVILI: SCAVI E RIMOZIONI CONGLOMERATI - CASSERATURE - OPERE IN C.A. RILEVATO STRADALE OPERE STRADALI SEGNALETICA OPERE IDRAULICHE	30,00	750,00	€ 22.500,00
OPERE DA GIARDINIERE: VERDE ARREDO URBANO	100,00	150,00	€ 15.000,00
IMPIANTI: ELETTRICO ILLUMINAZIONE ATTREZZATURA PER CAMPER SERVICE VIDEOSORVEGLIANZA e Wi-Fi	30,00	600,00	€ 18.000,00
IMPORTO DEI LAVORI	74,00	750,00	€ 55.500,00

QUADRO TECNICO ECONOMICO



COMUNE DI CAMPI - PROVINCIA DI TERAMO - REGIONE ABRUZZO

PROGETTO DI FATTIBILITA' PER LA REALIZZAZIONE DI AREA ATTREZZATA CON FINALITA' TURISTICHE: AREA DI SOSTA CAMPER (ORDINANZA COMMISSARIALE 77/2019)

PROGETTAZIONE: SETTORE GOVERNO DEL TERRITORIO - UFFICIO SISMA

Progettista: arch. Cicconi Maurizio - Collaboratori: arch. Castellani Marco - ing. Falazza Cristina

A04

DATA:

10/08/2021

REV:

07

Quadro Tecnico Economico

[€]

A1	IMPORTO DEI LAVORI	55.500,00
A2	Costi della sicurezza scorporati dalle voci di elenco prezzi (3% di A1)	1.665,00
A3	Costi della sicurezza specifici ed aggiuntivi	4.000,00
A4	TOTALE COSTI DELLA SICUREZZA	5.665,00
A5	IMPORTO LAVORI - ESCLUSA SICUREZZA	53.835,00
A	IMPORTO BASE (A4+A5)	€ 59.500,00
SOMME A DISPOSIZIONE		
B1	IVA SUI LAVORI (22%) A BASE DI GARA (A)	13.090,00
B2	IMPREVISTI, RILIEVI, ACCERTAMENTI, INDAGINI, VARIE, ALLACCIAMENTI, LAVORI IN ECONOMIA E ARROTONDAMENTI (< 5% di A5)	986,84
B3	SPESE TECNICHE (PROGETTAZIONE-DL-SICUREZZA) FONDO RISORSE FINANZIARIE (2% IMPORTO LAVORI A BASE D'ASTA)	
B4	ACCANTONAMENTO ART. 113 COMMA 2 D.LGS. 50/2016 2% di A1	1.110,00
B4	SPESE PER ACCERTAMENTI DI LABORATORIO	
B5	COLLAUDO	
B7	VARIAZIONE CATASTALE	
B8	SPESE NOTARILI	
B9	CONSULENZE E SUPPORTO	
B10	SPESE DI PUBBLICITA'	
B10	ALLACCIAMENTI e CONTRATTI SERVIZI (ELETTRICO - ACQUA - CONNETTIVITA' - VIDEOSORVEGLIANZA COMANDO E CONTROLLO)	1.200,00
B	TOTALE SOMME A DISPOSIZIONE	€ 16.386,84
A+B	TOTALE COMPLESSIVO PROGETTO	€ 75.886,84

CRONOPROGRAMMA



COMUNE DI CAMPI - PROVINCIA DI TERAMO - REGIONE ABRUZZO

PROGETTO DI FATTIBILITA' PER LA REALIZZAZIONE DI AREA ATTREZZATA CON FINALITA' TURISTICHE: AREA DI SOSTA CAMPER (ORDINANZA COMMISSARIALE 77/2019)

PROGETTAZIONE: SETTORE GOVERNO DEL TERRITORIO - UFFICIO SISMA

Progettista: arch. Cicconi Maurizio - Collaboratori: arch. Castellani Marco - ing. Falazza Cristina

A05

DATA:


10/08/2021

REV:

07

Cronoprogramma

LAVORI AREA CAMPER					
N. ord.	Cod.	Attività	Durata gg.	Inizio	Fine
1	A	CONSEGNA LAVORI E PREPARAZIONE DEL CANTIERE	1	01/01/2022	02/01/2022
2	B	SBANCAMENTI, TAGLI, DEMOLIZIONI E RIMOZIONI	2	02/01/2022	04/01/2022
3	C	REALIZZAZIONE OPERE IN CA, POZZETTI E POSA TUBI, CANALI E CAVIDOTTI SOTTOSERVIZI	5	05/01/2022	10/01/2022
4	D	IMPIANTO ACQUA POTABILE	1	11/01/2022	12/01/2022
5	E	IMPIANTO ELETTRICO	2	13/01/2022	15/01/2022
6	F	OPERE IN MURATURA	1	16/01/2022	17/01/2022
7	G	AREA CAMPER ENERGY E SERVICE	10	05/01/2022	15/01/2022
8	H	REINTERRI, TRASPORTI IN DISCARICA	2	18/01/2022	20/01/2022
9	I	POSA CORDOLI	3	18/01/2022	21/01/2022
10	L	ASFALTATURA	1	22/01/2022	23/01/2022
11	M	RECINZIONE E STACCIONATA	1	23/01/2022	24/01/2022
12	N	POSA: PALI LUCE (E COLLEGAMENTO ELETTRICO), COLONNINE, FONTANA	4	23/01/2022	27/01/2022
13	O	OPERE DA GIARDINAGGIO	3	23/01/2022	26/01/2022
14	P	FINE LAVORI	1	26/01/2022	26/01/2022

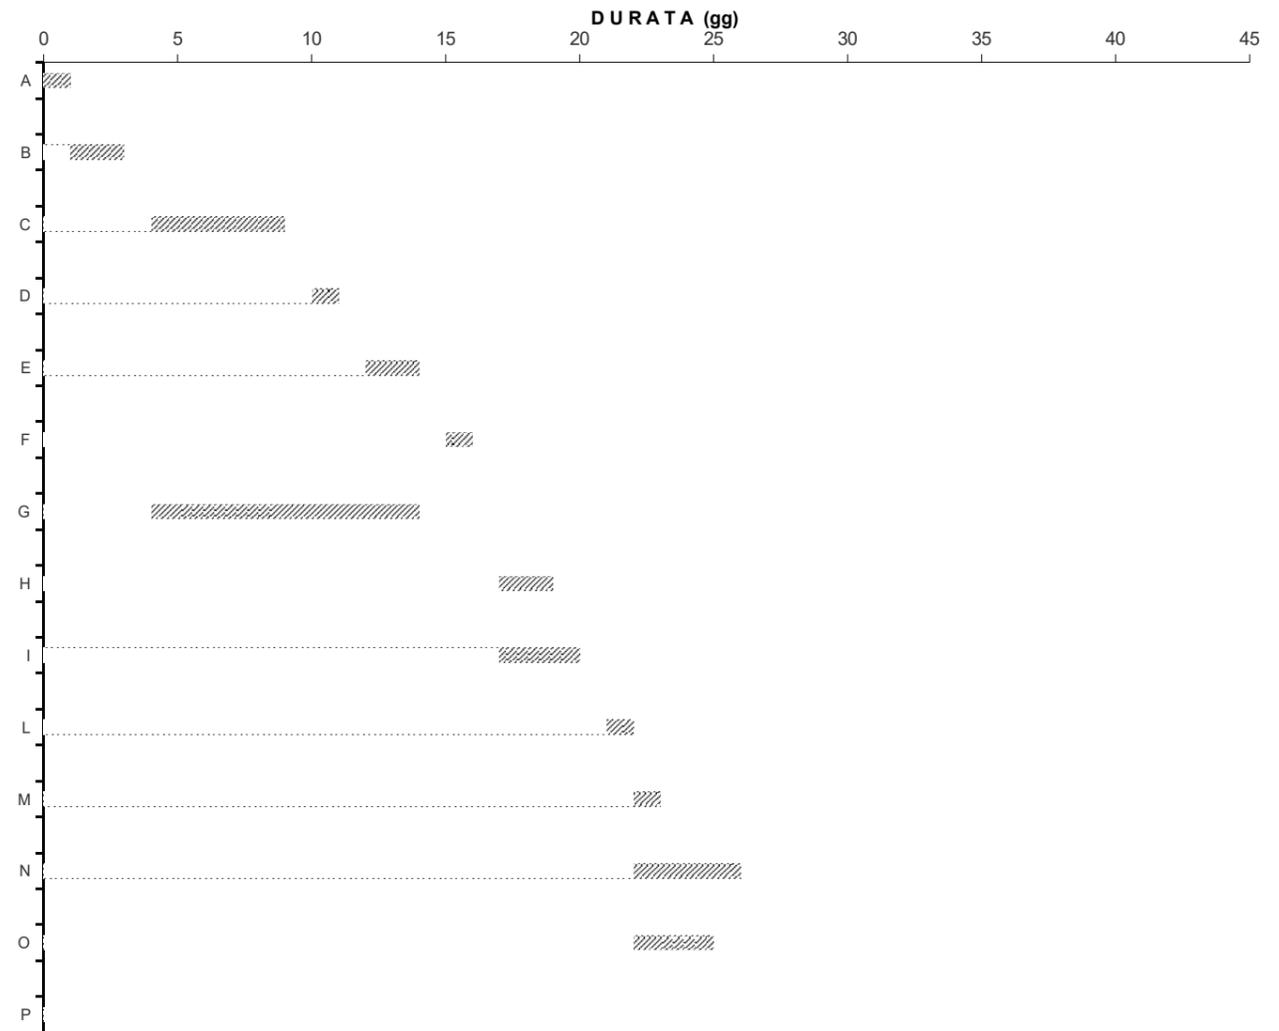

Inizio dei lavori
01/01/2022 gg


Fine lavori
26/01/2022 gg

25
naturali consecutivi

TC gg.

ESTRATTI E PLANIMETRIA GENERALE ALLO STATO DI FATTO


COROGRAFIA
Carta Tecnica Regionale - sc 1:10.000

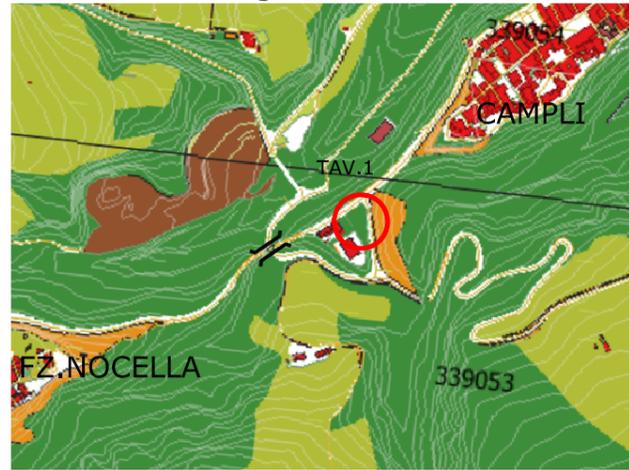

STRALCIO PRGC
Zona B2- sc. 1:2.000




PLANIMETRIA GENERALE
Preesistenze, servizi e sottoservizi - sc. 1:500

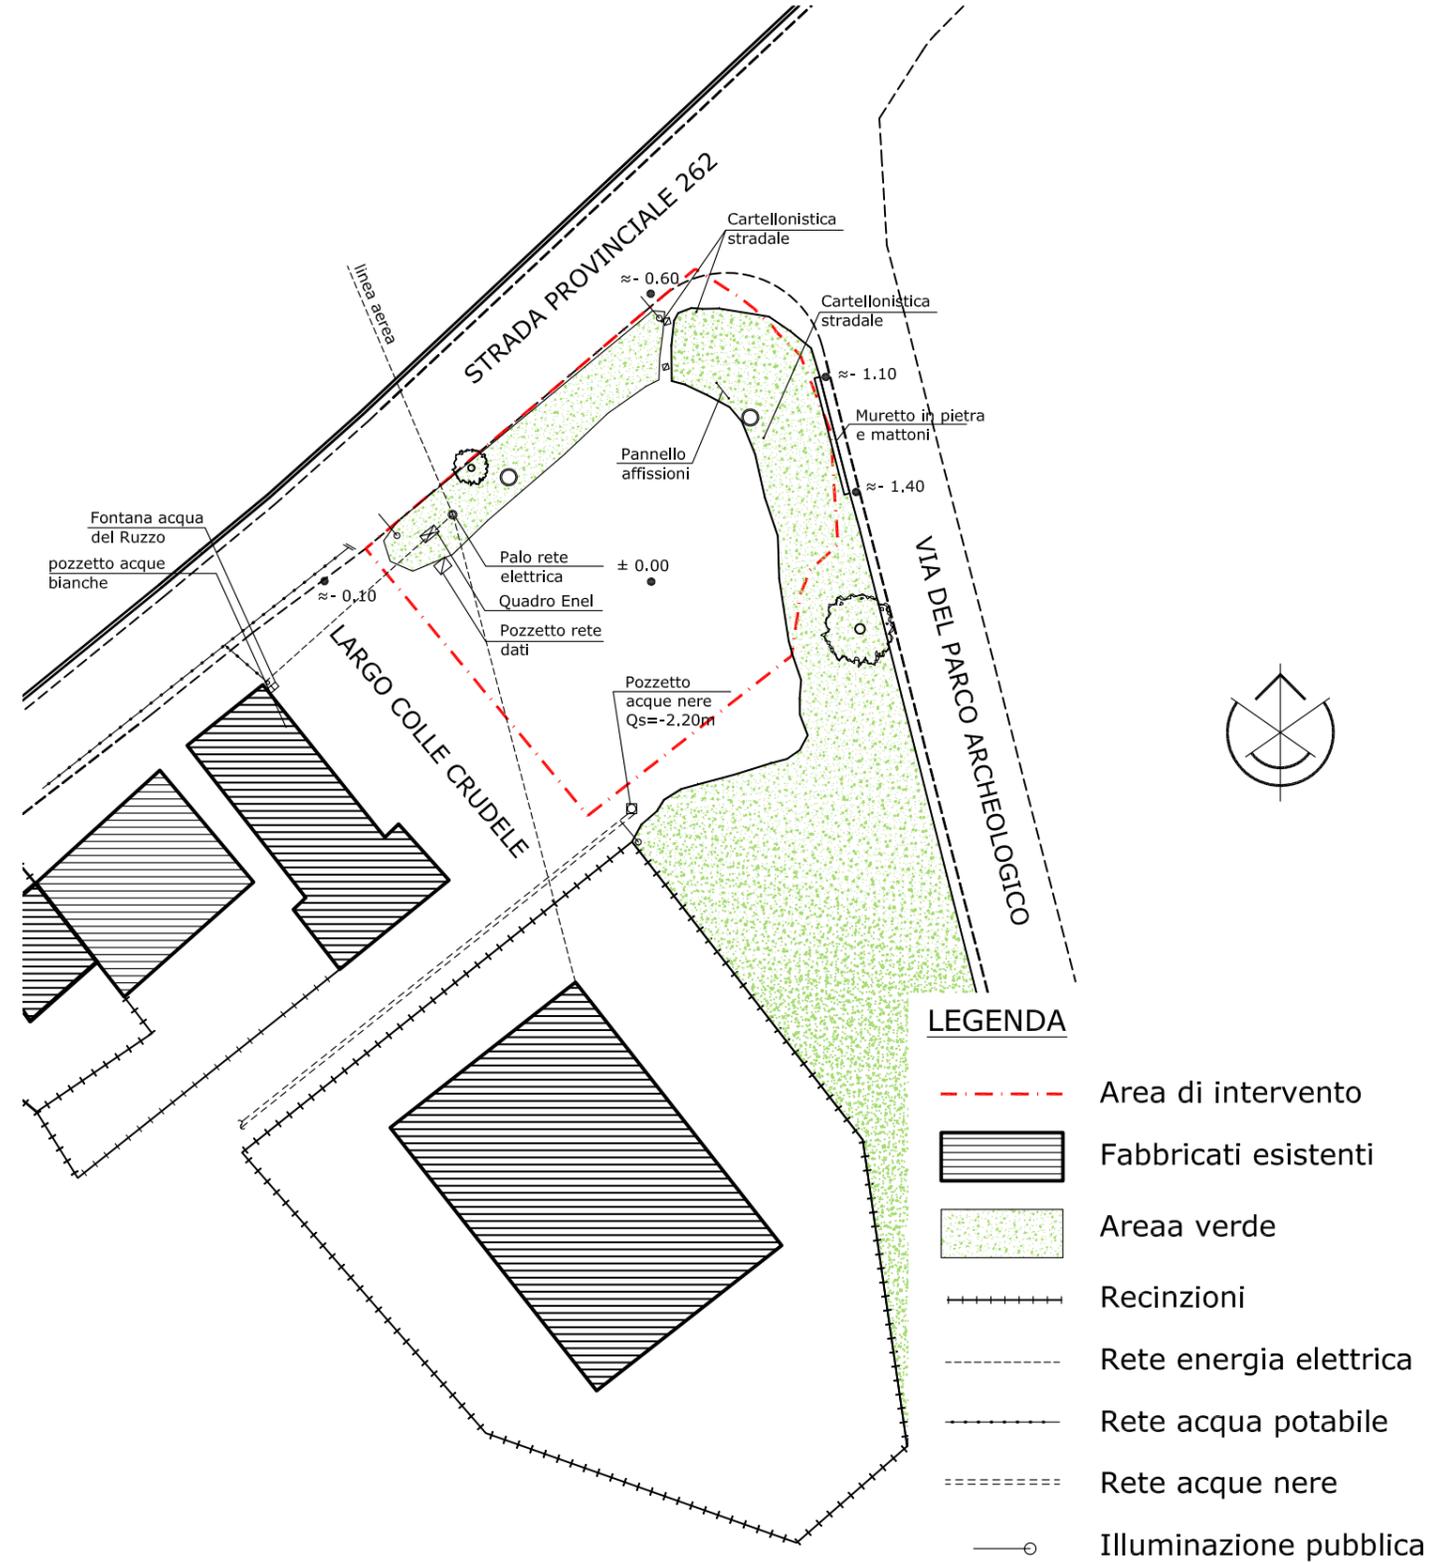


ESTRATTO DI MAPPA
Foglio 58 - Particella 327 - sc. 1:2.000




D.Lgs 42/04 Aree tutelate per legge
Art. 142 c.1 lett.c - sc. 1:2.000

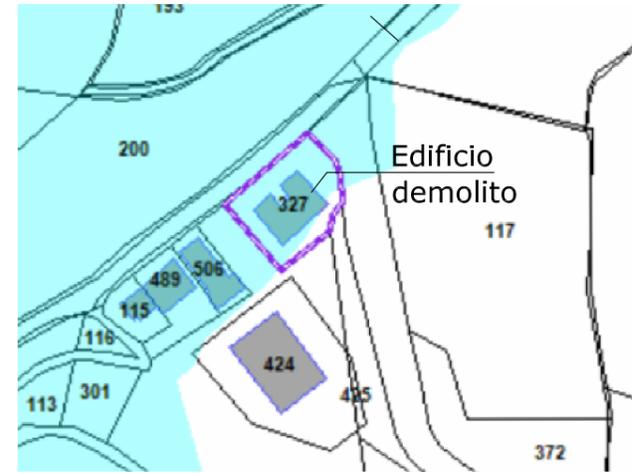

ORTOFOTO 2010
Regione Abruzzo

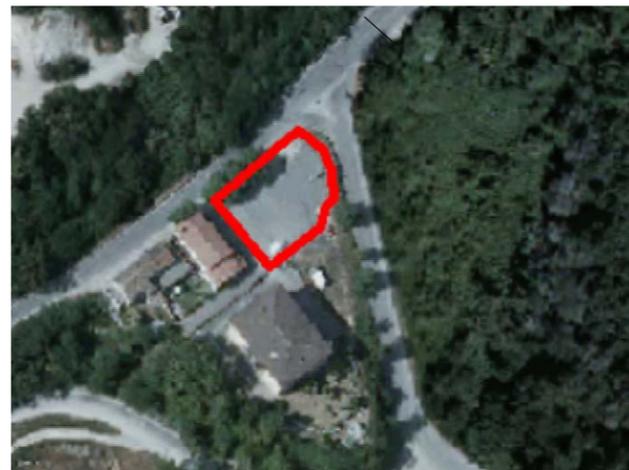

PIANO TERRITORIALE PROVINCIALE
Art. 18 Insempiamenti residenziali - Art. 5 Aree di interesse biologico

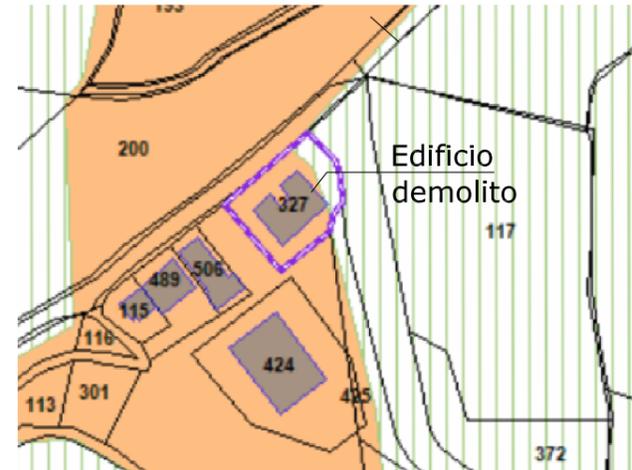

- LEGENDA**
- - - - - Area di intervento
 - Fabbricati esistenti
 - Areaa verde
 - Recinzioni
 - Rete energia elettrica
 - Rete acqua potabile
 - Rete acque nere
 - Illuminazione pubblica



COMUNE DI CAMPLI - PROVINCIA DI TERAMO - REGIONE ABRUZZO

PROGETTO DI FATTIBILITA' PER LA REALIZZAZIONE DI AREA ATTREZZATA CON FINALITA' TURISTICHE: AREA DI SOSTA CAMPER (ORDINANZA COMMISSARIALE 77/2019)

PROGETTAZIONE: SETTORE GOVERNO DEL TERRITORIO - UFFICIO SISMA Progettista: arch. Cicconi Maurizio - Collaboratori: arch. Castellani Marco - ing. Faiazza Cristina

TAVOLA:
DIM: A3 **01**

DATA: 12/07/2021 REV: 00




LEGENDA

- Area intervento
- Area verde
- Area asfaltata
- Ingresso/uscita pedonale
- Ingresso/uscita carrabile
- 01 Cartello stradale "Stop"
- 02 Cartello stradale "Area camper"
- 03 Bacheca informazioni turistiche e avvisi
- 04 Albero esistente
- 05 Siepe essenza "lauro"
- 06 Alberi essenza "Tiglio"
- 07 Colonnina di servizio (carico acqua potabile, scarico acque nere)
- 08 Piatto di servizio (scarico acque grigie)
- 09 Colonnina di servizio (N° 4 prese interbloccate 16A+T)
- 10 Palo luce11 Cestino portarifiuti
- 12 Recinzione con rete metallica plastificata a maglie romboidali
- 13 Videosorveglianza (telecamere montata su palo)
- 14 Wi-Fi (antenne montate su palo)
- 15 Fontanella con vasca di raccolta acqua
- 16 Bidoni raccolta differenziata
- 17 Staccionata a Croce di Sant'Andrea in pali castagno decortinati



TAVOLA:	02
DIM: A3	
DATA:	REV:
12/07/2021	00


OPERE DI COMPLETAMENTO
(non previste in progetto)
sc. 1:200

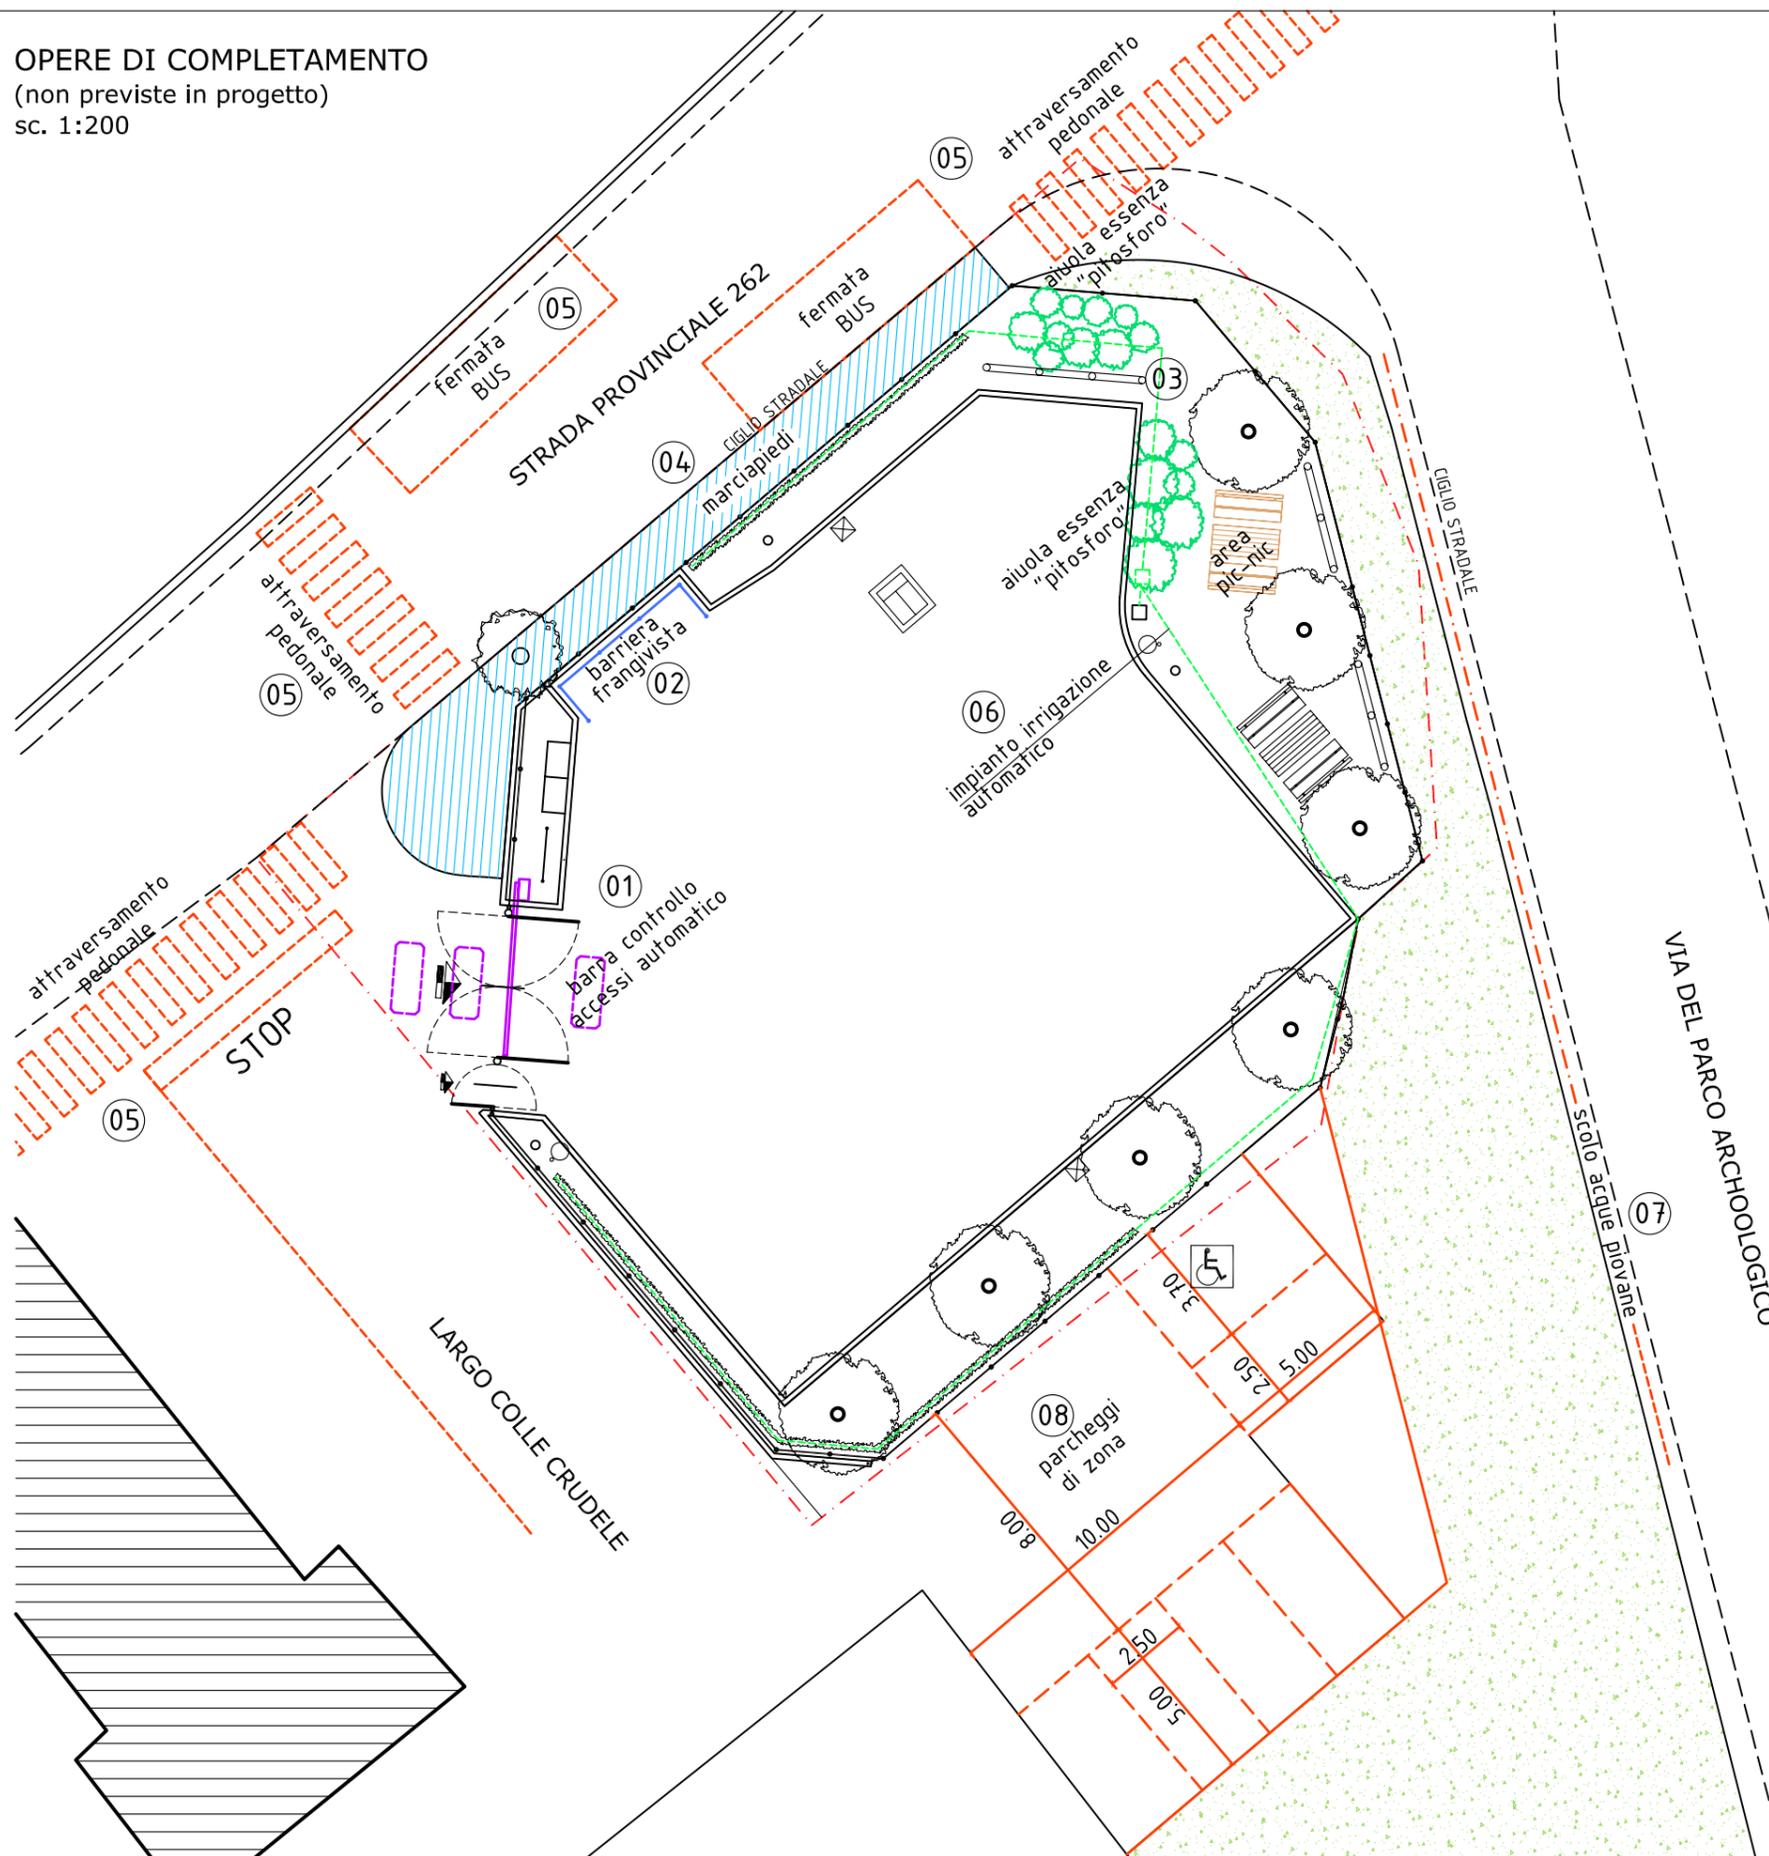

LEGENDA

- Area di intervento Foglio 58 Part. 327
- ① — Barra per controllo automatico degli accessi
- ② — Panelli per barriera frangivista area ecologica
- ③ Aiuola essenza "pitosforo" per barriera frangivista
- ④ marciapiede in quota
- ⑤ - - - Segnaletica stradale
- ⑥ - - - Impianto automatico di irrigazione
- ⑦ - . - . Sistema di allontanamento acque piovane
- ⑧ - - - Parcheggi pubblici di zona da realizzarsi sulla proprietà comunale antistante individuata al Foglio 58 particella 114 sotto evidenziata.

ESTRATTO DI MAPPA
sc. 1:2.000

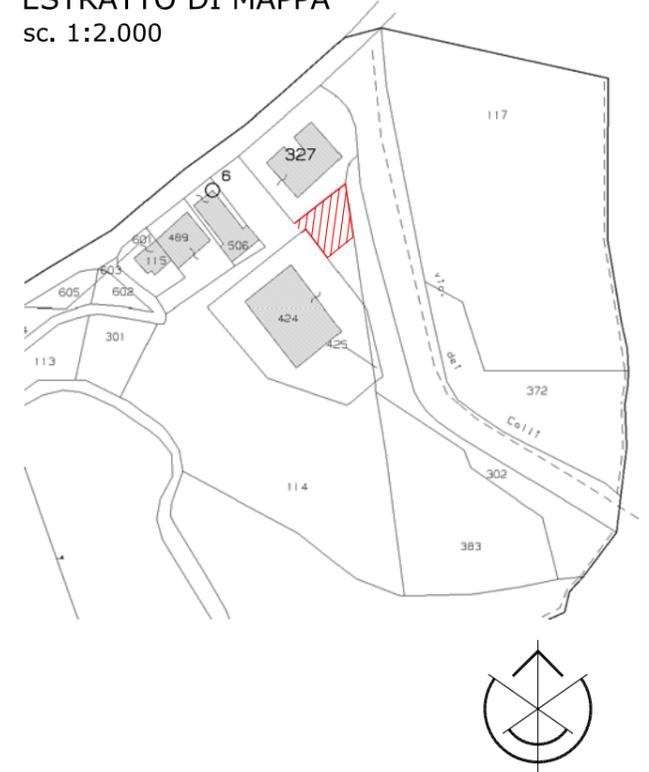

COMUNE DI CAMPLI - PROVINCIA DI TERAMO - REGIONE ABRUZZO

PROGETTO DI FATTIBILITA' PER LA REALIZZAZIONE DI AREA ATTREZZATA CON FINALITA' TURISTICHE: AREA DI SOSTA CAMPER (ORDINANZA COMMISSARIALE 77/2019)

PROGETTAZIONE: SETTORE GOVERNO DEL TERRITORIO - UFFICIO SISMA

Progettista: arch. Cicconi Maurizio - Collaboratori: arch. Castellani Marco - ing. Faiazza Cristina

TAVOLA: **02a**
DIM: A3

DATA: 12/07/2021
REV: 00